


SCHEMA DI MISURAZIONE  
Consistenza diritti edificatori  
Piano terra

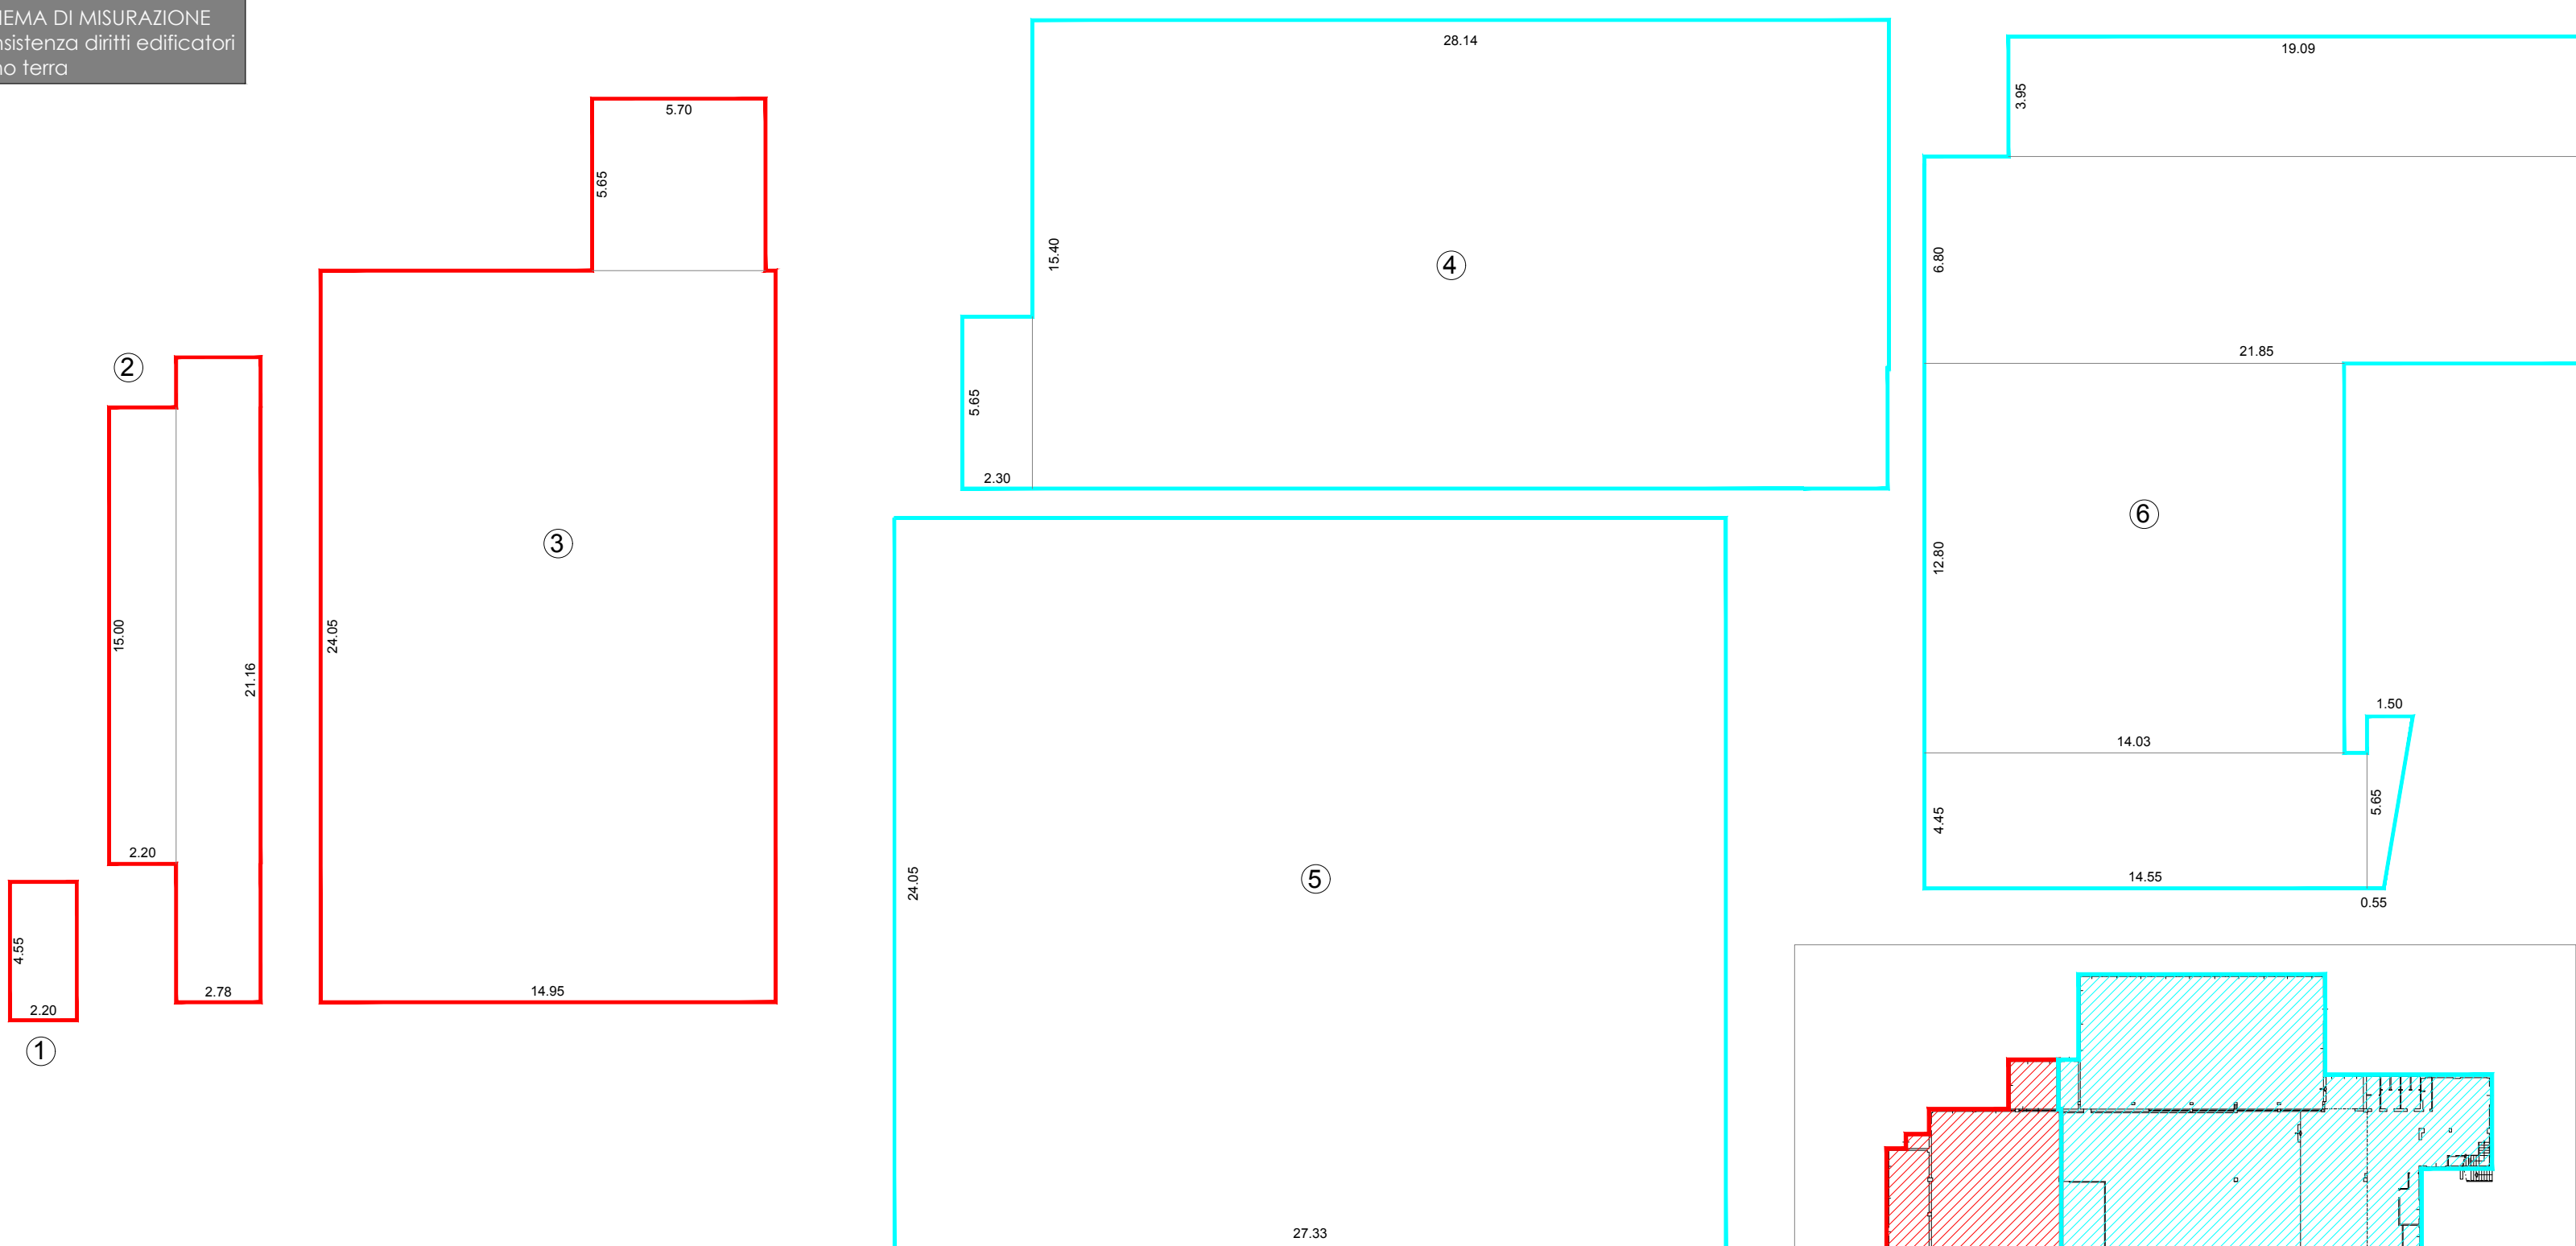

#### PIANO TERRA

Superficie produttiva :

|                                            |    |                |                                             |    |                 |
|--------------------------------------------|----|----------------|---------------------------------------------|----|-----------------|
| FIGURA ①<br>(2.20*4.55)=                   | mq | 10.00          | FIGURA ③<br>(14.95*24.05)=<br>(5.65*5.70)=  | mq | 359.55<br>32.20 |
| Totale                                     | mq | 10.00          | Totale                                      | mq | 391.75          |
| FIGURA ②<br>(2.20*15.00)=<br>(2.78*21.16)= | mq | 33.00<br>58.63 | TOTALE Superficie produttivo<br>Piano terra | mq | 493.58          |
| Totale                                     | mq | 91.83          |                                             |    |                 |

#### PIANO TERRA

Superficie terziario :


|                                            |    |                 |   |    |                                            |
|--------------------------------------------|----|-----------------|---|----|--------------------------------------------|
| FIGURA ④<br>(2.30*5.65)=<br>(15.40*28.14)= | mq | 12.99<br>433.35 | FIGURA ⑥<br>(4.45*14.55)=<br>[(0.55+1.50)*5.65]/2=<br>(12.80*14.03)=<br>(6.80*21.85)=<br>(3.95*19.09)= | mq | 64.75<br>5.79<br>179.65<br>148.58<br>75.40 |
| Totale                                     | mq | 446.34          | Totale                                                                                                 | mq | 474.17                                     |
| FIGURA ⑤<br>(24.05*27.33)=                 | mq | 657.22          | TOTALE Superficie terziario<br>Piano terra                                                             | mq | 1577.73                                    |
| Totale                                     | mq | 657.22          |   |    |                                            |

superficie produttiva superficie terziario

CONSISTENZA DIRITTI EDIFICATORI (Stato di fatto)  
PIANO TERRA  
superficie produttiva mq 493.58  
superficie terziario mq 1577.73

QUADRO DI LETTURA - Piano terra

SCHEMA DI MISURAZIONE  
Consistenza diritti edificatori  
Piano primo

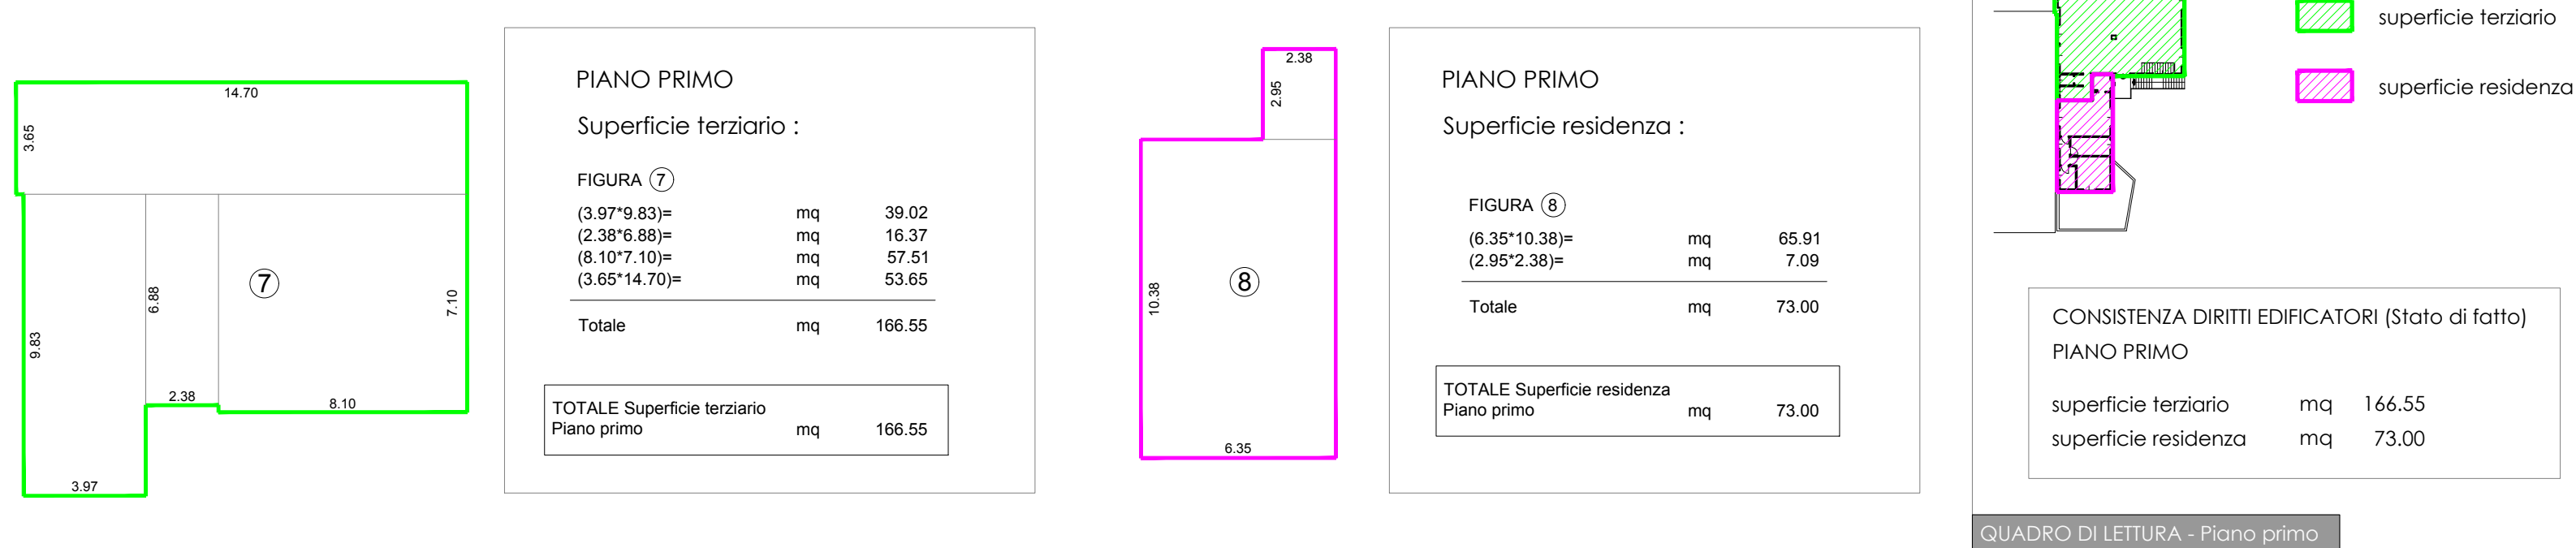

#### PIANO PRIMO

Superficie terziario :

|                                                                           |    |                                  |
|---------------------------------------------------------------------------|----|----------------------------------|
| FIGURA ⑦<br>(3.97*9.83)=<br>(2.38*6.88)=<br>(8.10*7.10)=<br>(3.65*14.70)= | mq | 39.02<br>16.37<br>57.51<br>53.65 |
| Totale                                                                    | mq | 166.55                           |
| TOTALE Superficie terziario<br>Piano primo                                | mq | 166.55                           |

#### PIANO PRIMO


Superficie residenza :

|                                            |    |               |
|--------------------------------------------|----|---------------|
| FIGURA ⑧<br>(6.35*10.38)=<br>(2.95*2.38)=  | mq | 65.91<br>7.09 |
| Totale                                     | mq | 73.00         |
| TOTALE Superficie residenza<br>Piano primo | mq | 73.00         |


superficie terziario  
superficie residenza

CONSISTENZA DIRITTI EDIFICATORI (Stato di fatto)  
PIANO PRIMO  
superficie terziario mq 166.55  
superficie residenza mq 73.00


QUADRO DI LETTURA - Piano primo

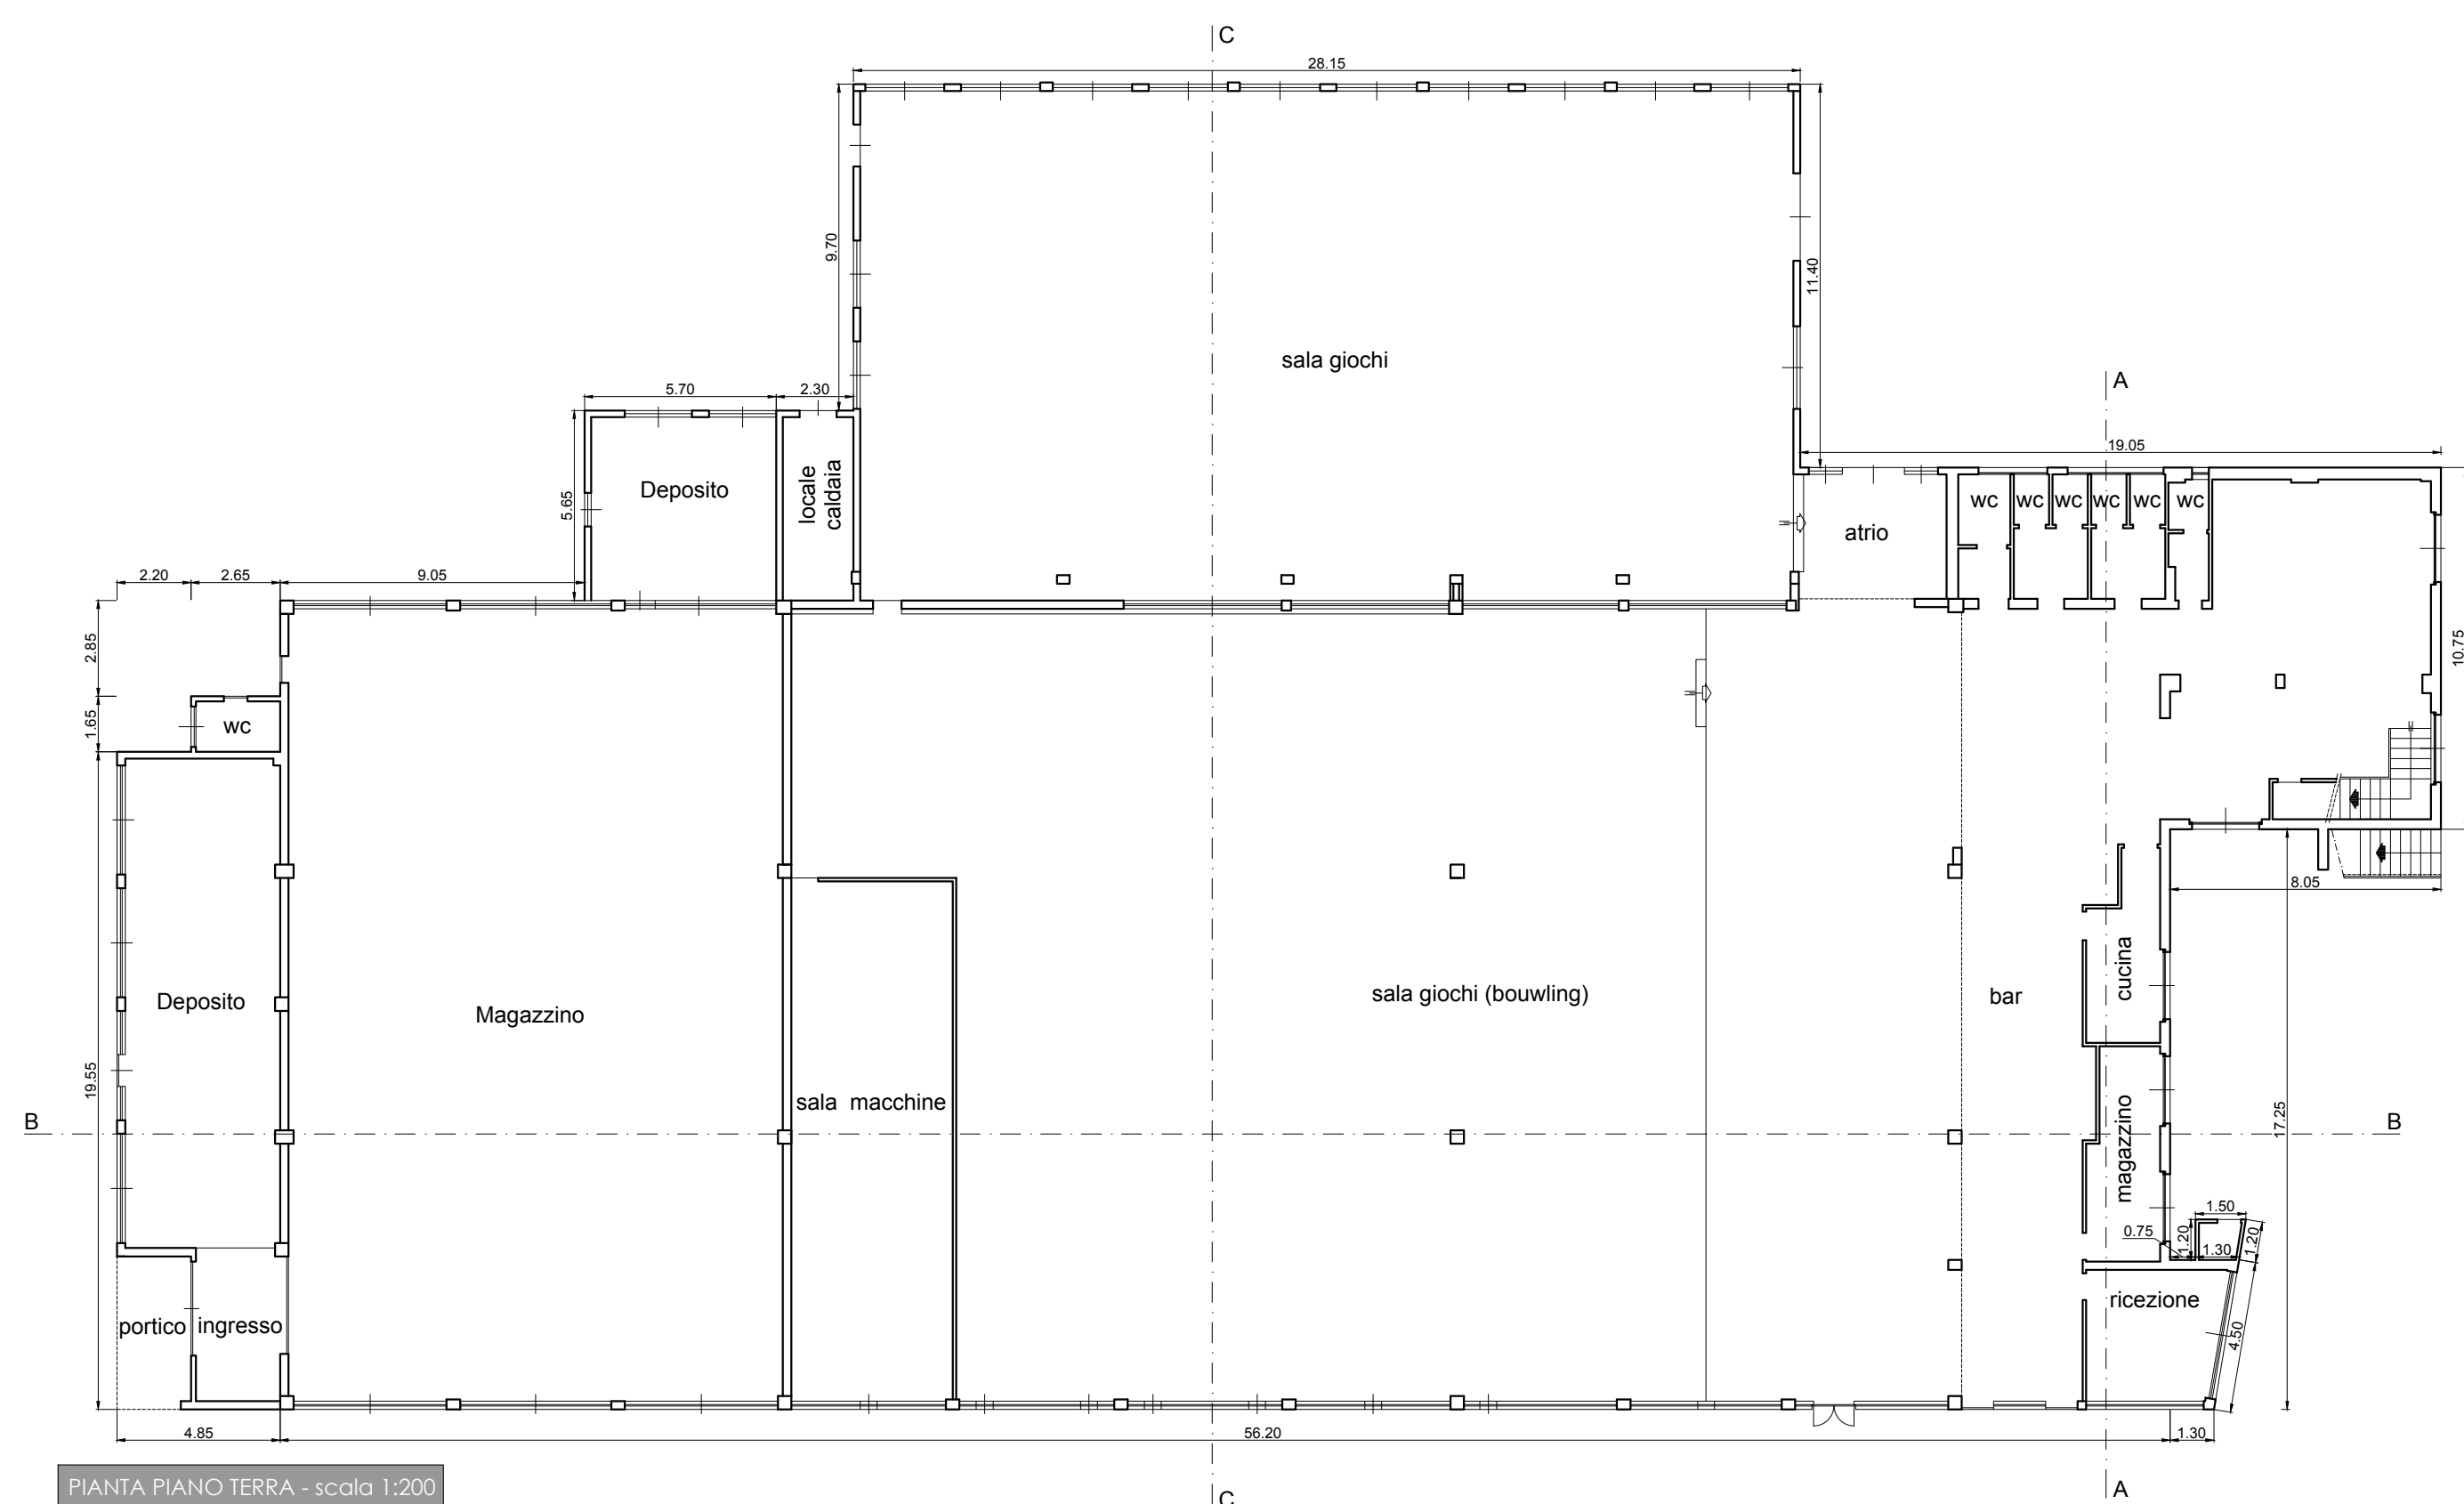


PIANTA PIANO TERRA - scala 1:200

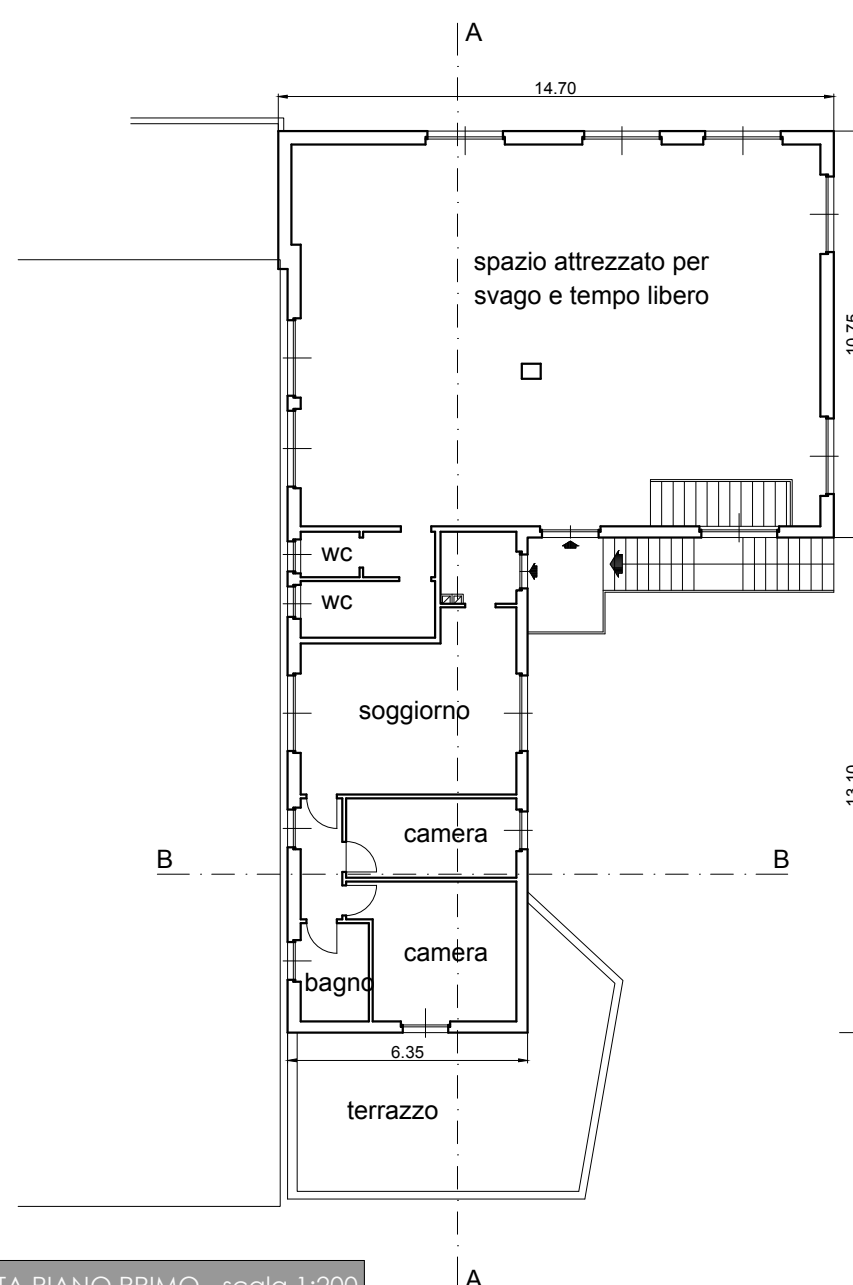


PIANTA PIANO PRIMO - scala 1:200

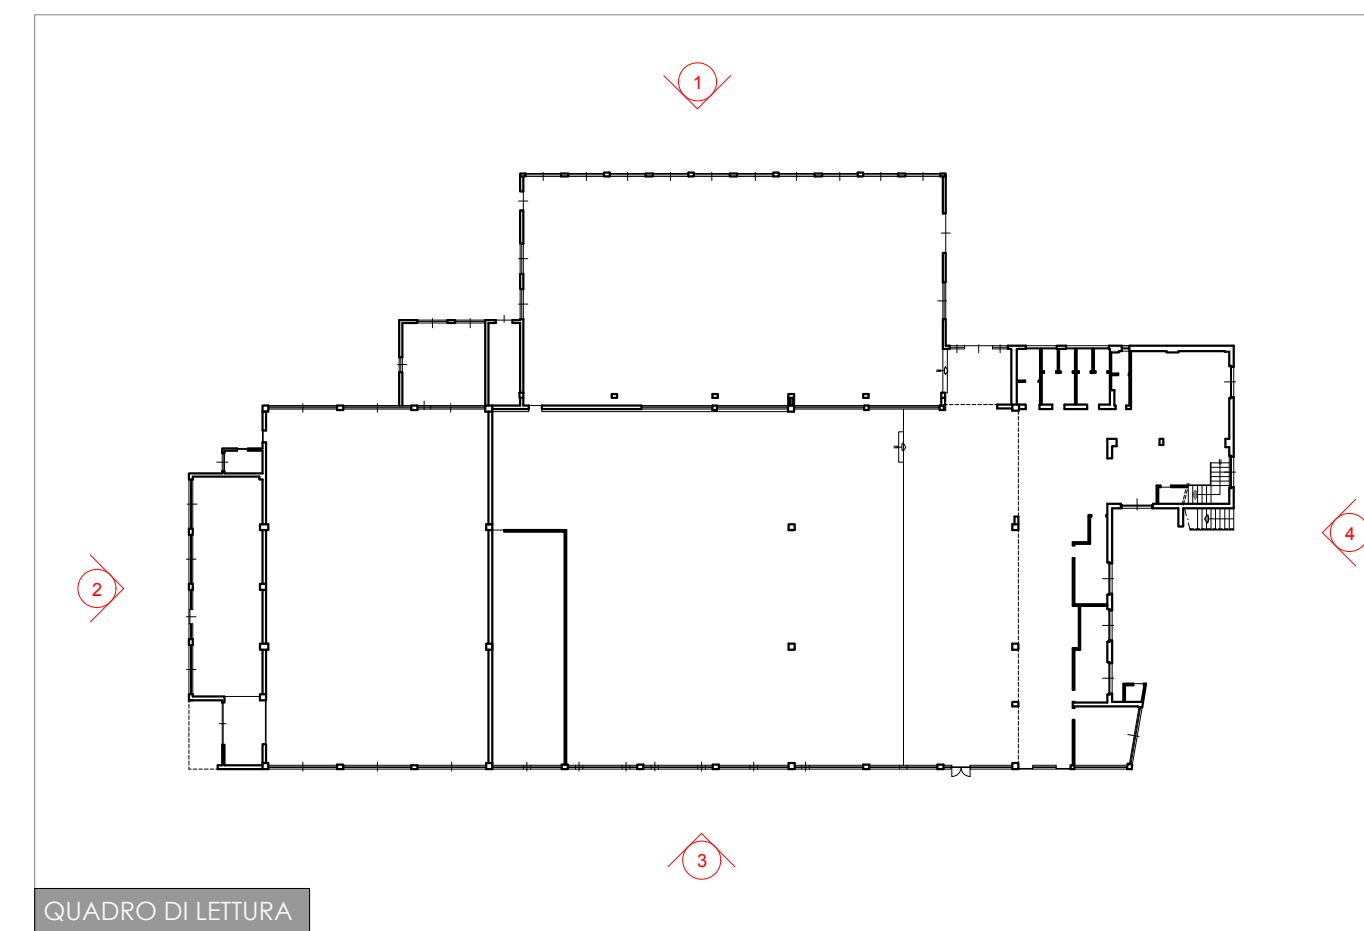


QUADRO DI LETTURA

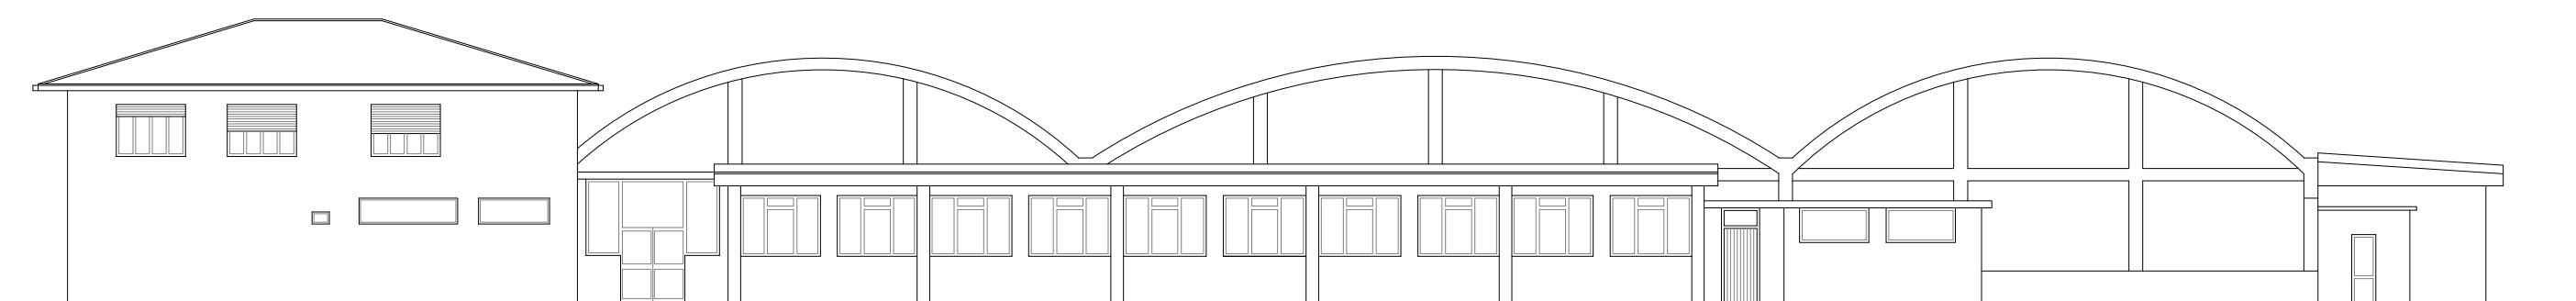


PROSPETTO A - scala 1:200

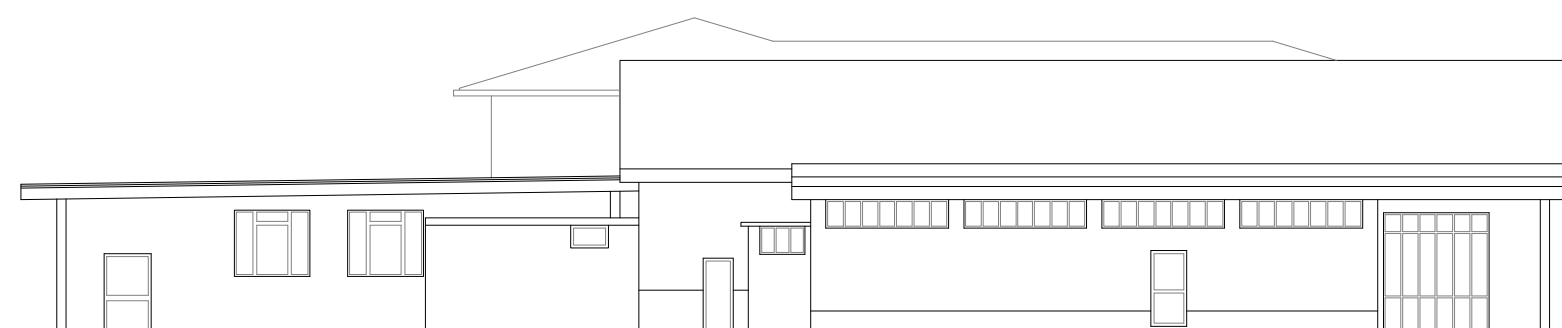


PROSPETTO B - scala 1:200

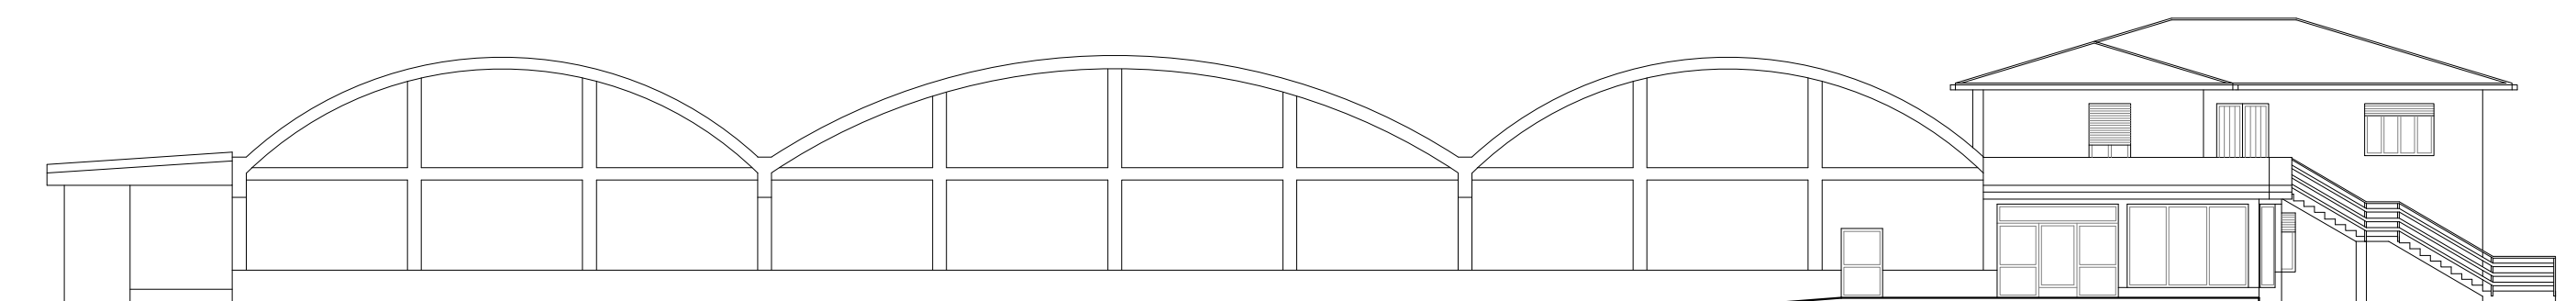


PROSPETTO C - scala 1:200

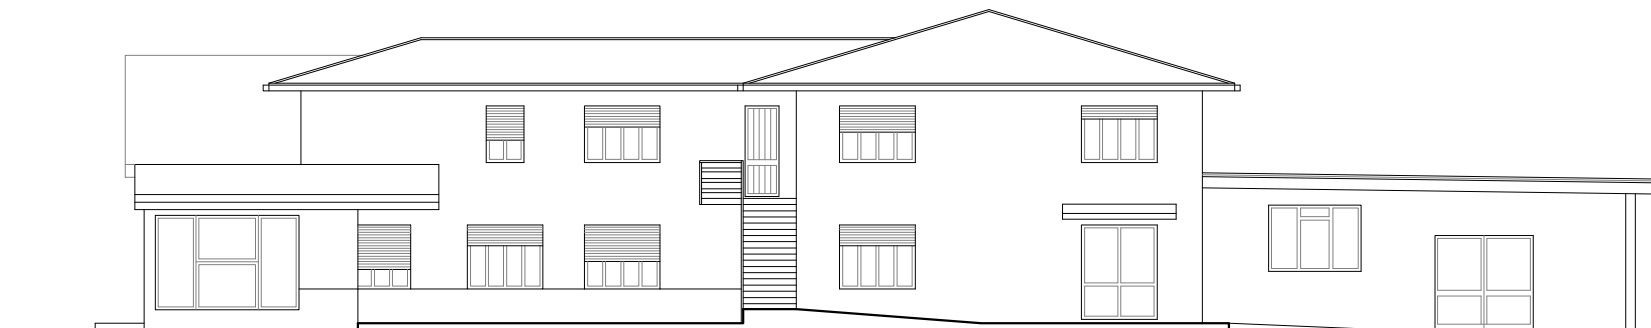


PROSPETTO D - scala 1:200

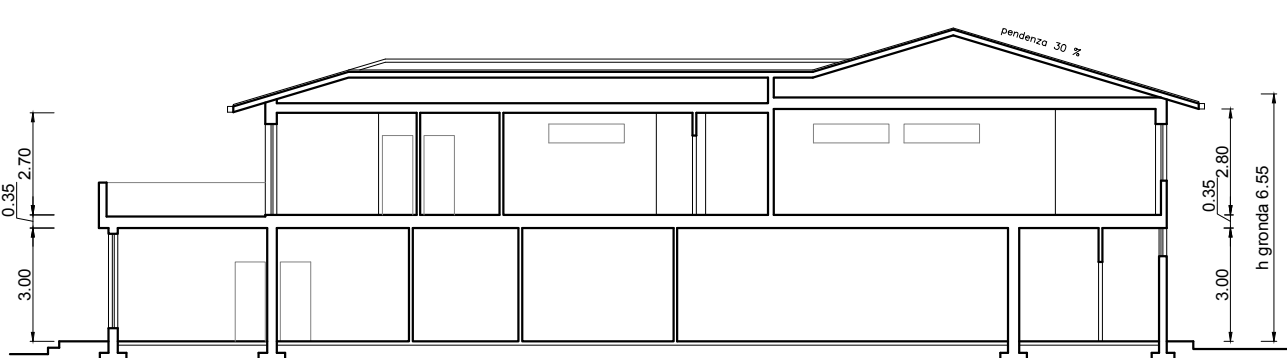

SEZIONE A-A - scala 1:200

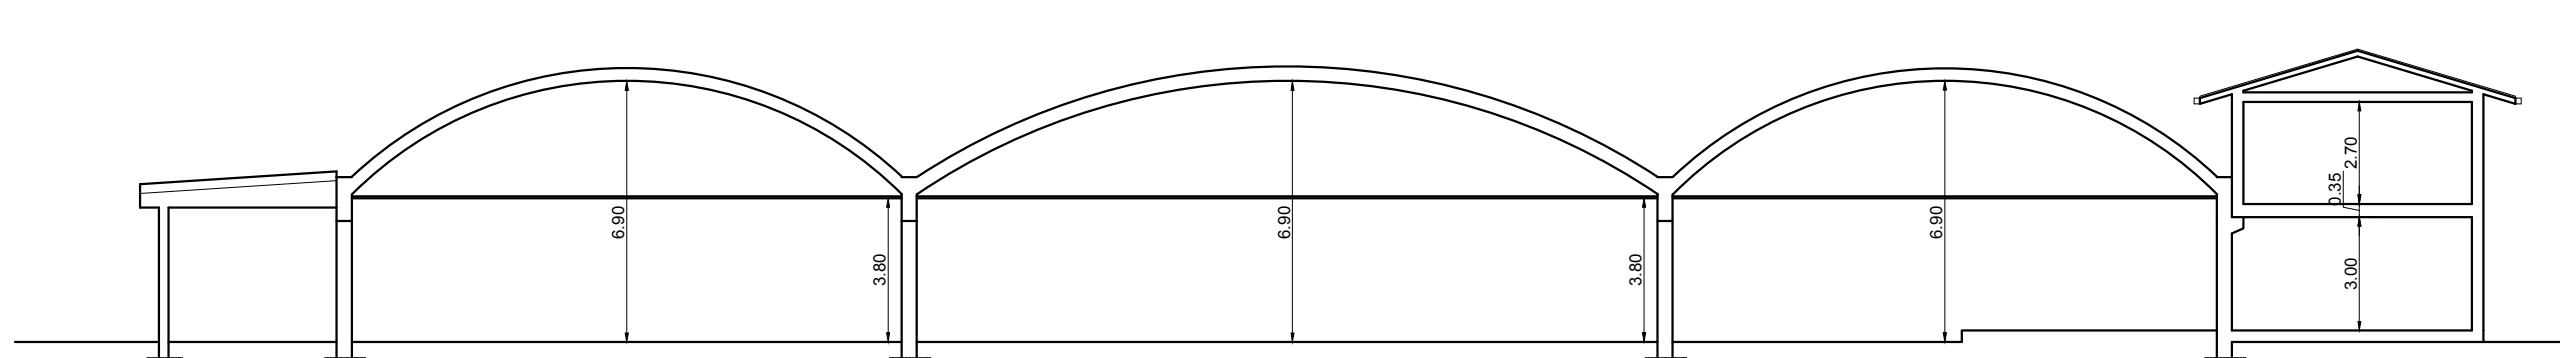

SEZIONE B-B - scala 1:200

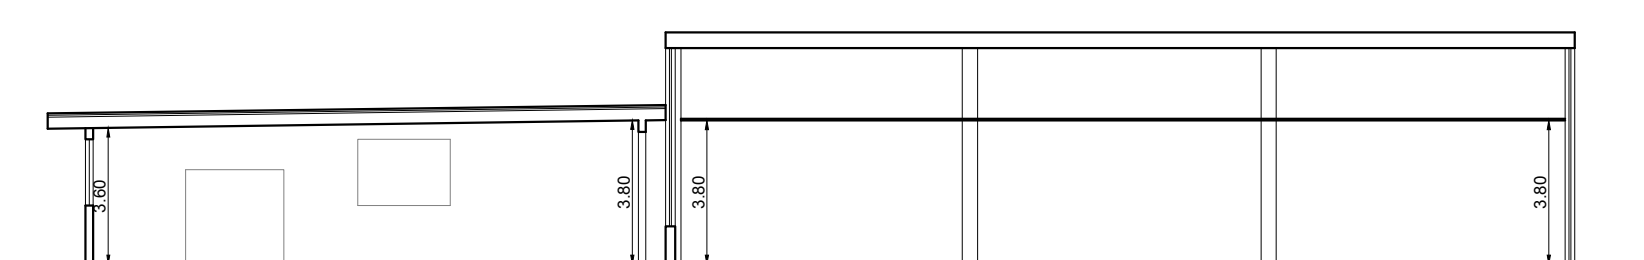

SEZIONE C-C - scala 1:200



Comune di COSTA VOLPINO

Committente  
DARFO IMMOBILIARE srl  
Tavola :  
CONSISTENZA DIRITTI EDIFICATORI  
Stato di Fatto

Scala:  
1:200

Data  
10 Settembre 2019

Tavola

PAOLO GHEZZI Architetto  
URBAN PLANNING + BUILDING + DEVELOPMENT  
MARELLA - Via Roma, 2  
direct +39 (033) 4945582 mobile +39 (333) 6868514  
mail ghezzipao@gmail.it

02

PROGRAMMA INTEGRATO D'INTERVENTO  
Ambito Via San Fermo