



PROSPETTO ① - scala 1:200

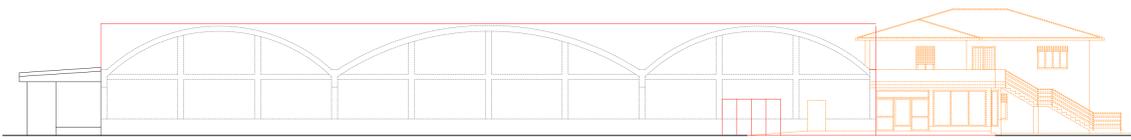


PROSPETTO ② - scala 1:200




PROSPETTO ③ - scala 1:200

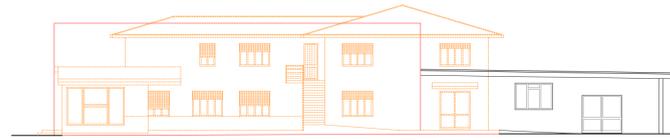


PROSPETTO ④ - scala 1:200

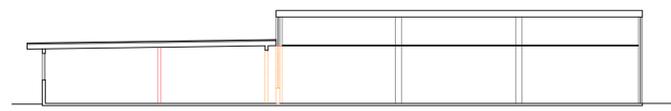


SEZIONE A-A - scala 1:200

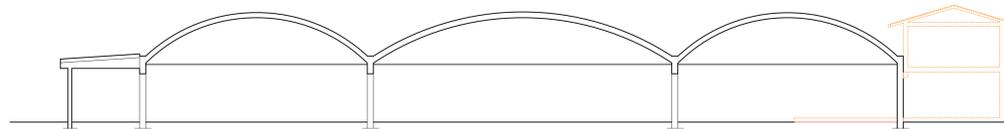


SEZIONE B-B - scala 1:200

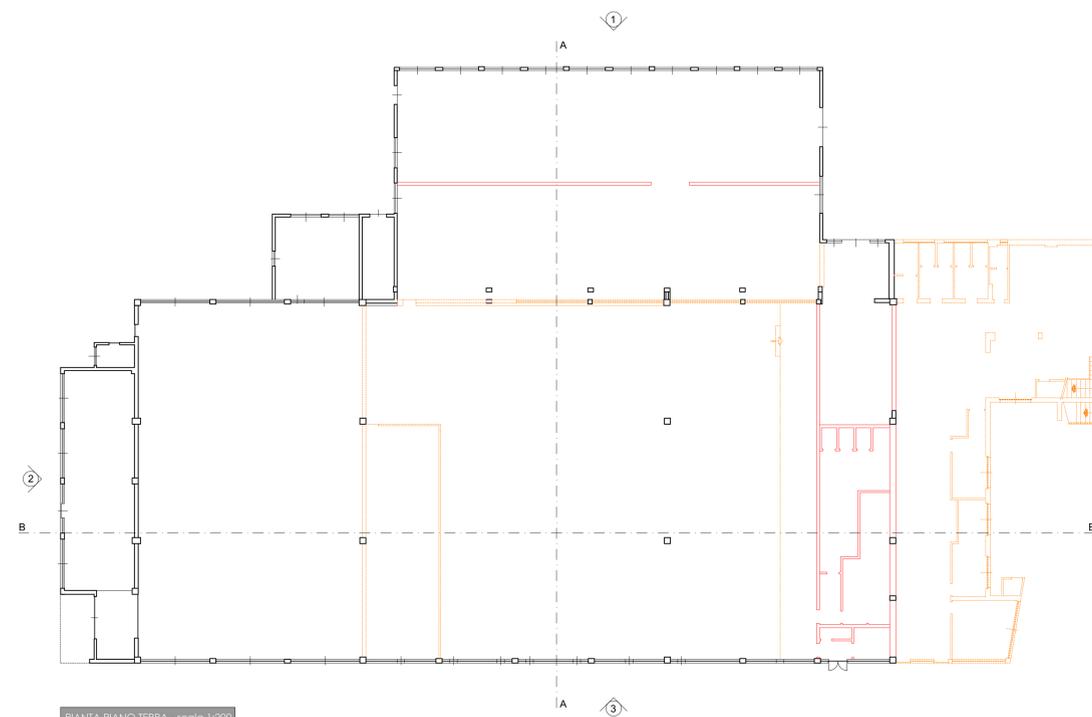

PIANTA PIANO TERRA - scala 1:200

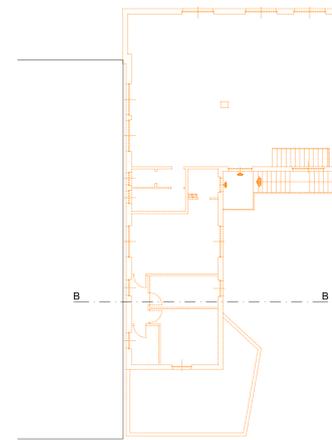

PIANTA PIANO PRIMO - scala 1:200

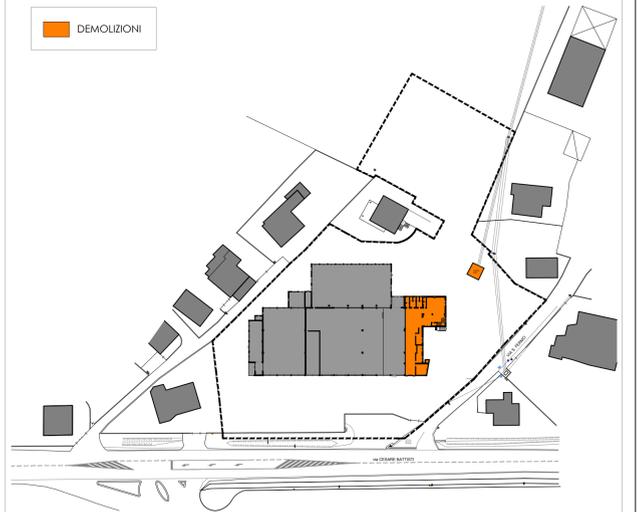

PLANIMETRIA GENERALE



Comune di COSTA VOLPINO

Committente  
DARFO IMMOBILIARE srl  
Tavola :  
DEMOLIZIONI

Scala:  
1:200

Data  
10 Settembre 2019

Tavola

PAOLO GHEZZI Architetto  
URBAN PLANNING + BUILDING + DEVELOPMENT  
MAPELLO - via Roma, 2  
0861 - 39 0333 494502 mobile +39 333 6848514  
mail ghezzi.beck@tin.it

04

PROGRAMMA INTEGRATO D'INTERVENTO  
Ambito via San Fermo