


PIANTA PIANO INTERRATO  
SCALA 1:100

	CAPPELLE	19,80 MQ		SERVIZI IGIENICI	19,80 MQ
	CAMPO PER TUMULAZIONE	247,25 MQ		DEPOSITO	4,55 MQ
	CAMPO PER INUMAZIONE	64,00 MQ		AREA PARCHEGGIO	109,50 MQ
	TOMBE DI FAMIGLIA	23,85 MQ		AREE VERDI non destinate alle sepolture	109,50 MQ
	LUCULI N. 250	121,36 MQ		PERCORSI LASTRICATI	109,50 MQ
	OSSARI N. 54	5,73 MQ		APPROVIGIONAMENTO ACQUA	
	OSSARIO COMUNE	2,25 MQ		INGRESSO PRINCIPALE	
	CAMERA MORTUARIA/OSSERVATORIO	20,00 MQ			
	GIARDINO DELLE RIMEMBRANZE	18,20 MQ			
	AREE PER MINERALIZZAZIONE	94,76 MQ			
	AMPLIAMENTO PREVISTO				

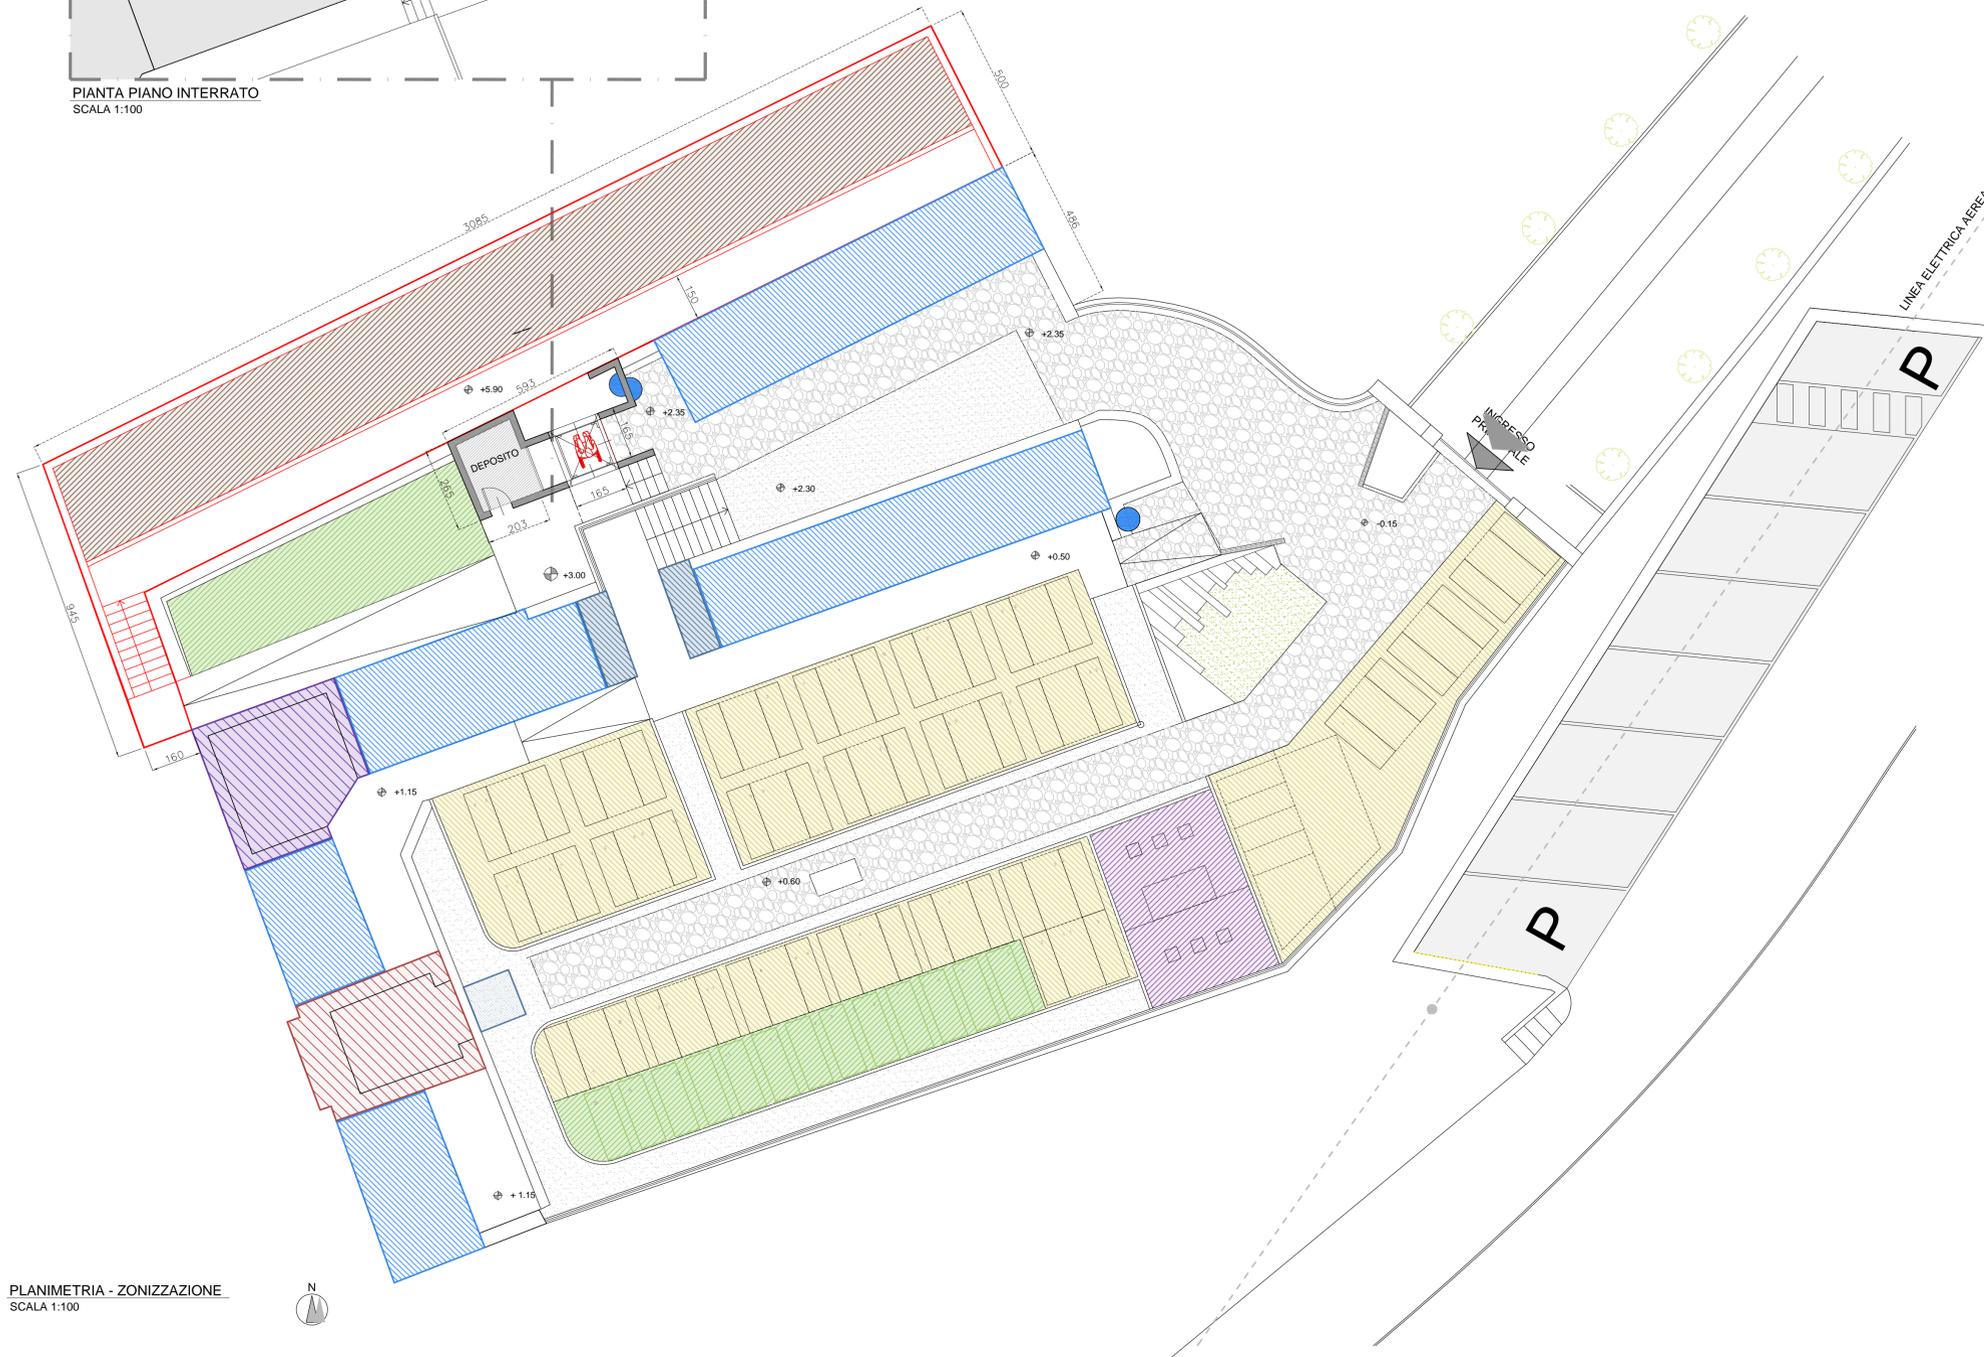

PLANIMETRIA - ZONIZZAZIONE  
SCALA 1:100



COMUNE DI BIANZANO  
provincia di Bergamo  
**PIANO REGOLATORE CIMITERIALE**  
**zoonizzazione**

oggetto:  
**ZONIZZAZIONE**

Adozione Delibera di C.C. nr. 16 del 28/07/2015  
Approvazione Delibera di C.C. nr. \_\_\_ del \_\_\_\_\_

scala:  
1:100

tavola: **04**



ARCHITETTO RAFFAELE CAMBIANICA  
via XXIV maggio 27 Casazza Bg  
tel. 035.824.411  
ordine architetti di Bergamo n.2186  
raffaele.cambianica@archworldpec.it

collaboratori  
arch. Marco Agliardi  
geom. Roberto Micheli  
arch. Nicole Arici