


Estratto PGT TAV. DP.01 - Carta delle previsioni

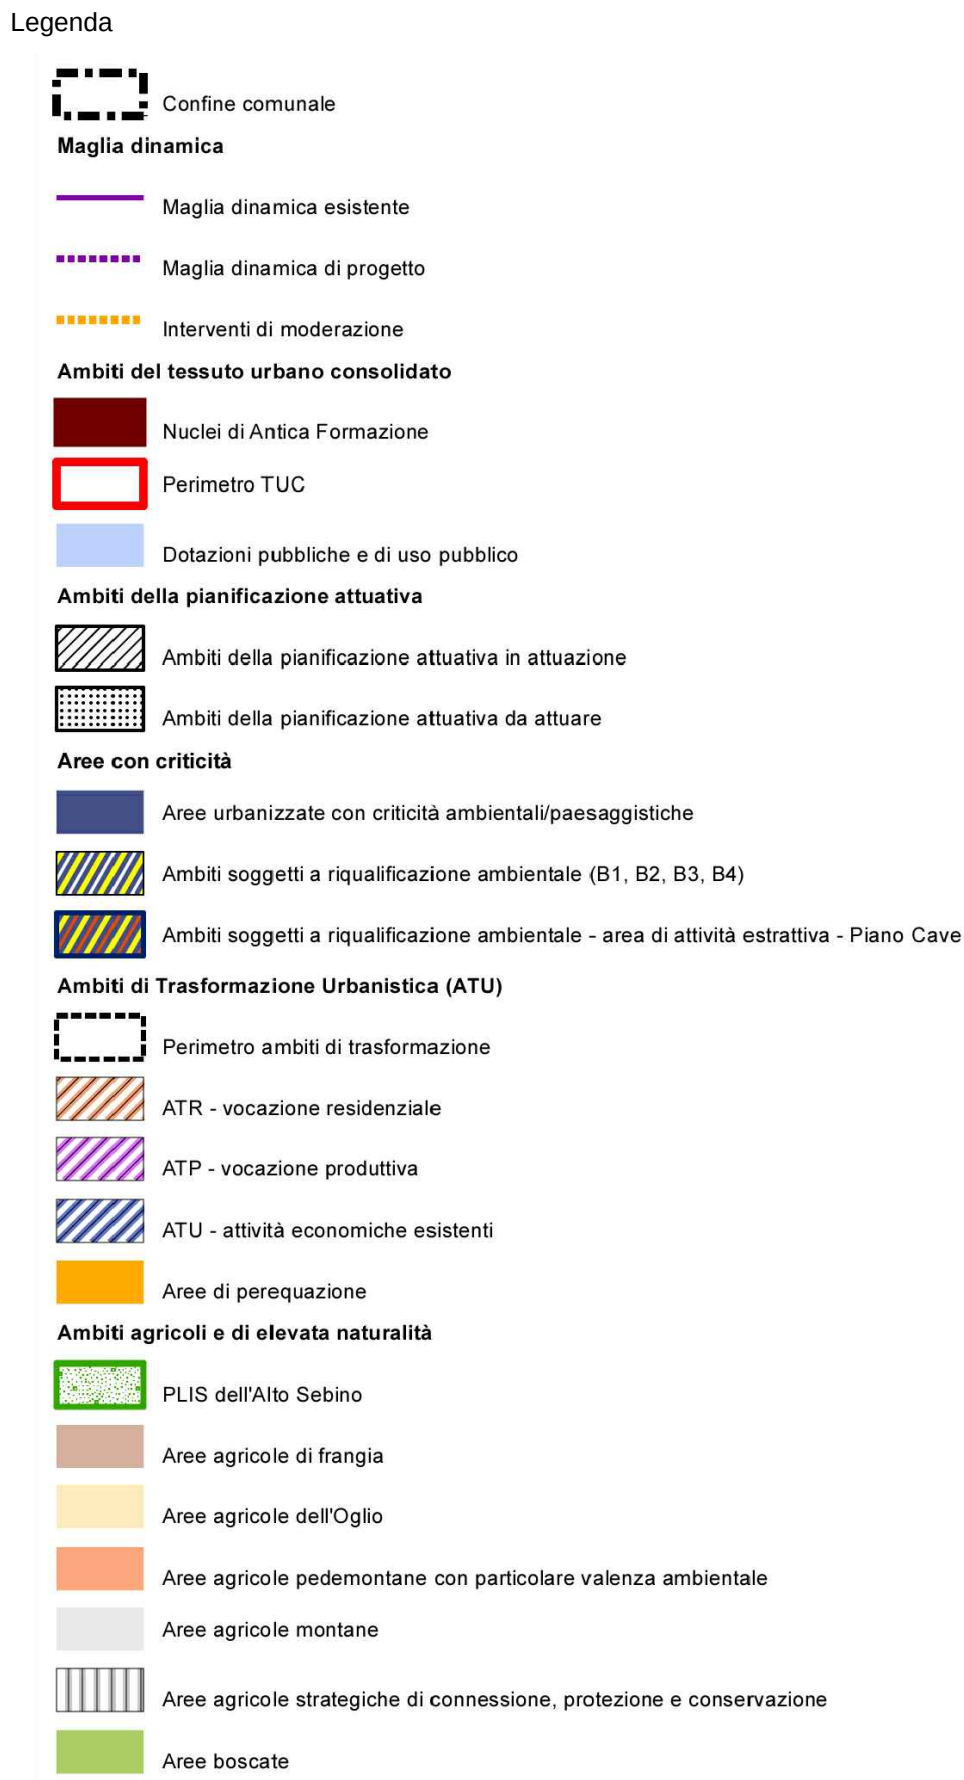


Estratto PTCP TAV. E1 - Suolo e acque (aprile 2004)




Per tutte le aree montane non interessate da perimetrazioni, all'interno di questa carta, occorre comunque fare riferimento agli art. 41 e 42 delle N.d.A. del Piano

Estratto PTCP TAV. E2 - Paesaggio e ambiente (aprile 2004)

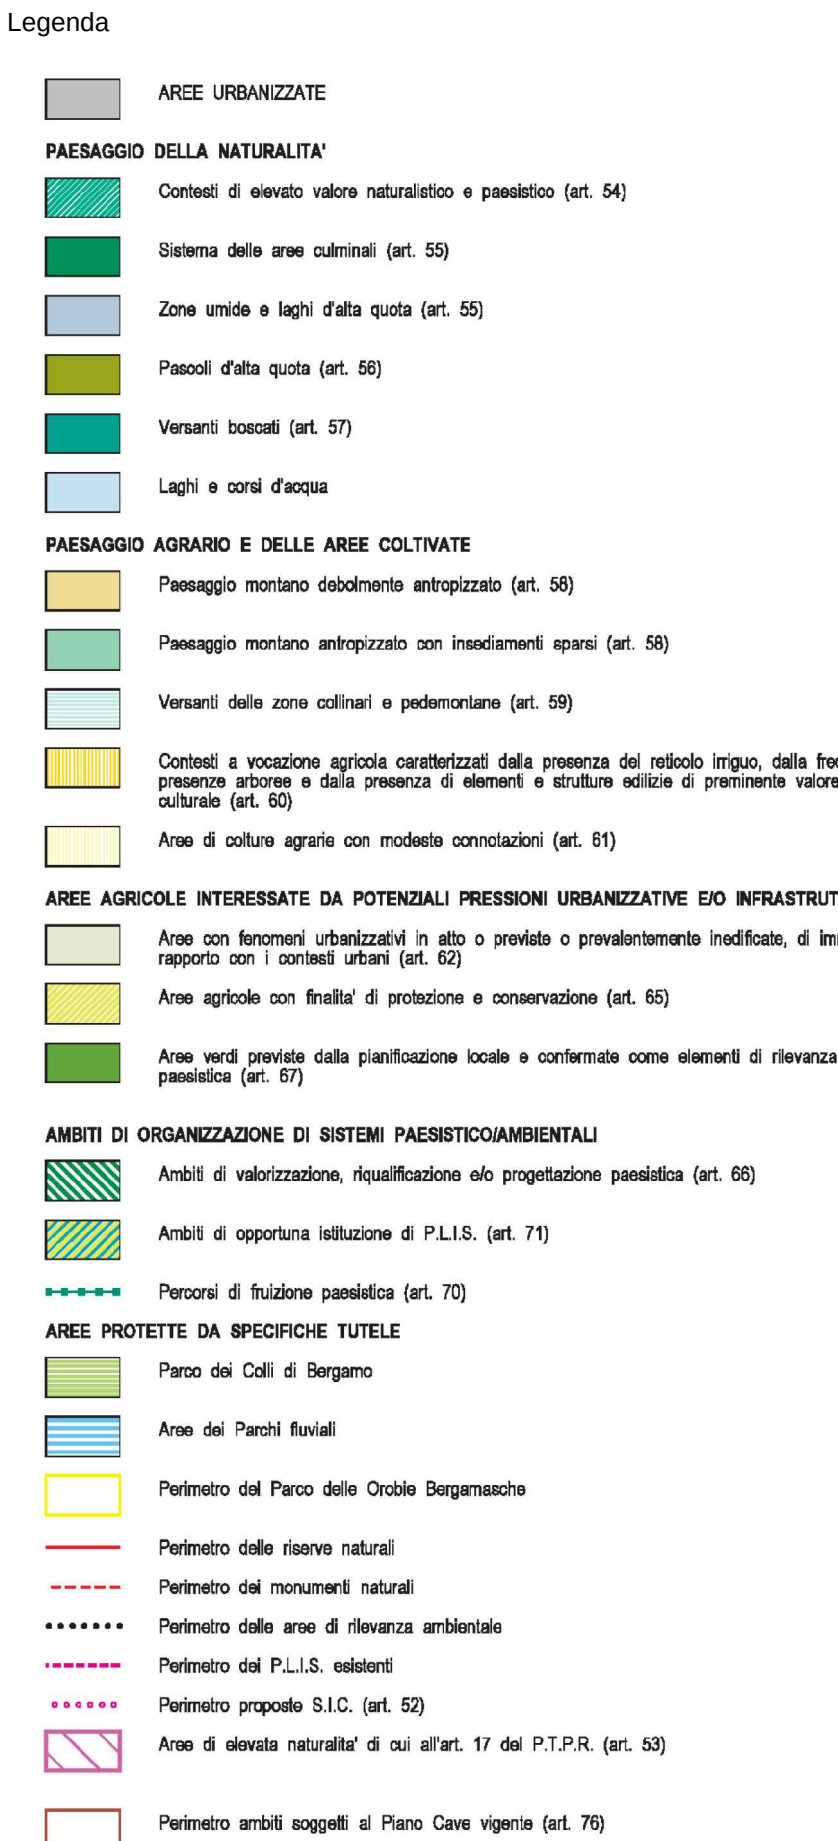

Estratto PTCP TAV. E3 - Infrastrutture per la mobilità (aprile 2004)

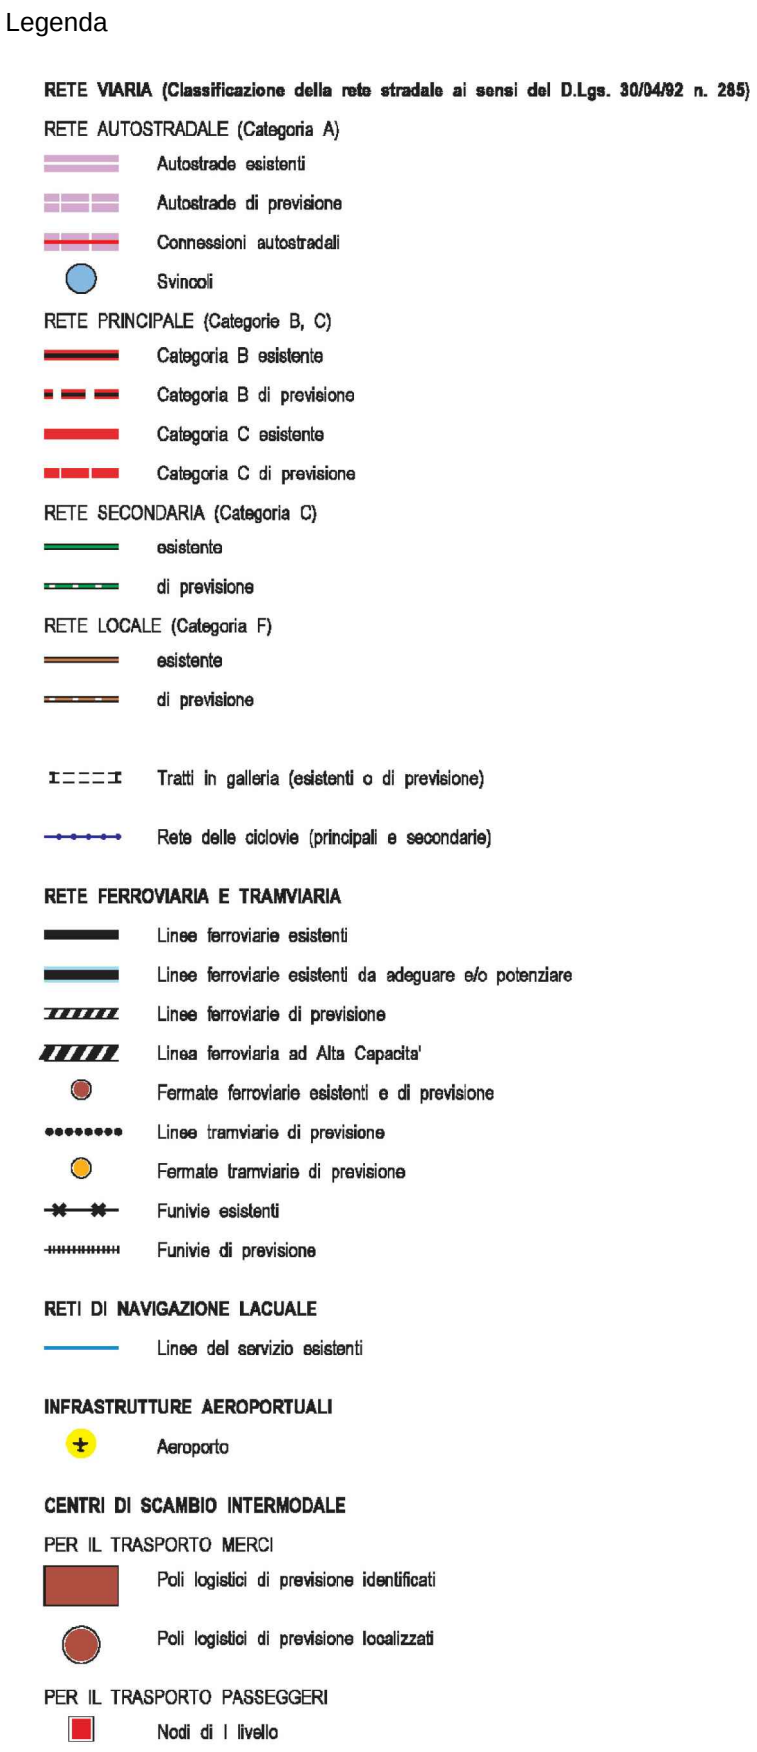

Estratto PTCP TAV. E4 - Organizzazione del territorio e sistemi insediativi (aprile 2004)



PIANO DI GOVERNO DEL TERRITORIO

2015 - DOCUMENTO DI PIANO

Oggetto: Confronto PGT-PTCP
Compatibilità con PTCP

DP. A.04d

Sindaco
Mauro Bonomelli

Assessore Governo del Territorio
Federico Baiguini

Responsabile Area Governo e Territorio
geom. Francesca Pertesana

Progettista: arch. Federico Aculo
collaboratori: arch. Roberta Paruta



MASTERPLAN
STUDIO

MASTERPLANSTUDIO srl
via Acosta, 2 - 20155 Milano
T. 02 3310 6423 F. 02 3182 0671

E03	juin 2017
-----	-----------

E00	giugno 2011
E02	dicembre 2015
E01	giugno 2015
Fase	Data

Adottato
D.C.C. n. 49 del 20/07/2015

Approvato
D.C.C. n. 68 del 22/12/2015

10 of 10
