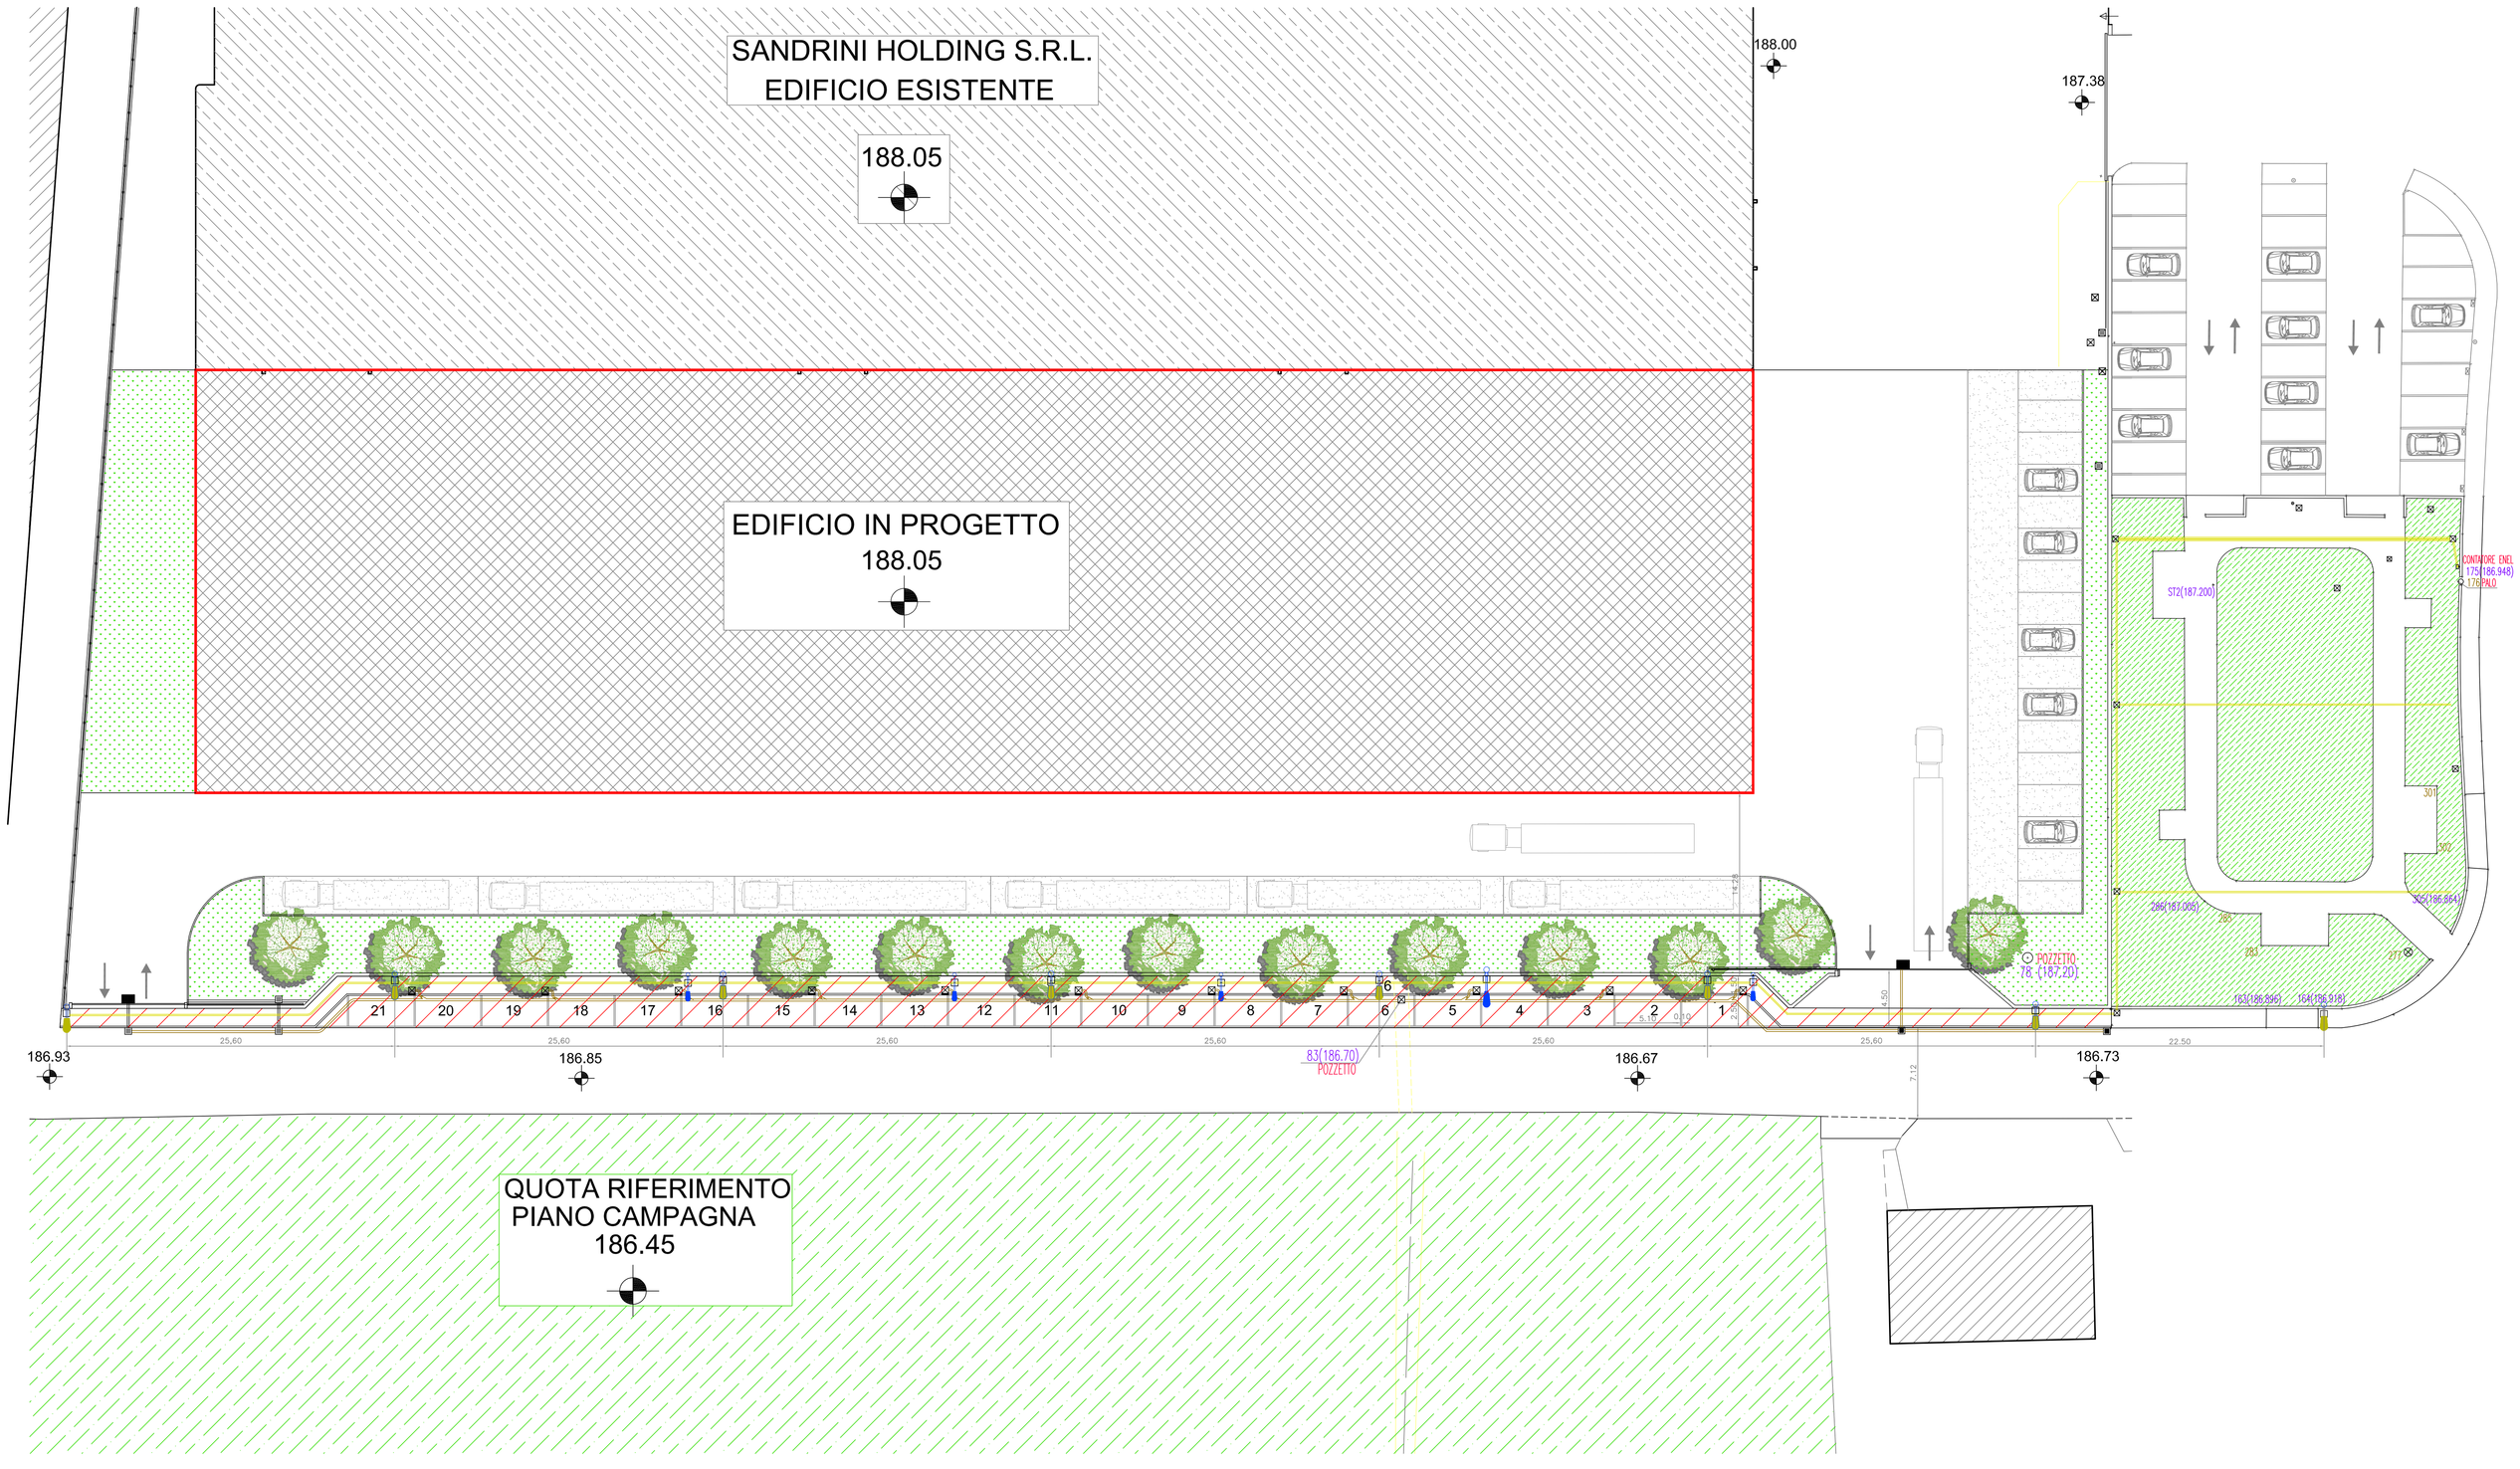

AREE DA CEDERE

REV.	DATA	MOTIVAZIONE DELL'AGGIORNAMENTO
0	04.04.2016	VERSIONE ORIGINARIA

STUDIO DI INGEGNERIA CONTESSI
VIA CESARE BATTISTI n° 5 – COSTA VOLPINO (BG)

COMMITTENTE: SANDRINI HOLDING S.R.L.
VIA PALMIRO TOGLIATTI N 18/A – COSTA VOLPINO (BG)

OGGETTO: AMBITO DI TRASFORMAZIONE
ATU–VIA TOGLIATTI–LOCALITA' PIZZO

TAVOLA P5

PLANIVOLUMETRICO DI PROGETTO
AREE DA CEDERE

SCALA: 1:200

DATA: 04.10.2016

FILE

REV 00

ING. DARIO CONTESSI
VIA C. BATTISTI 5 24062 COSTA VOLPINO (BG)
TEL.: 035 970827
MAIL: dario.contessi@libero.it
MAIL PEC: dario.contessi2@ingpec.eu

Dott. Ing. DARIO CONTESSI – Ordine Ingegneri BERGAMO n. 1201 – COSTA VOLPINO (BG)

IL PROGETTISTA .....

IL COMMITTENTE:

.....