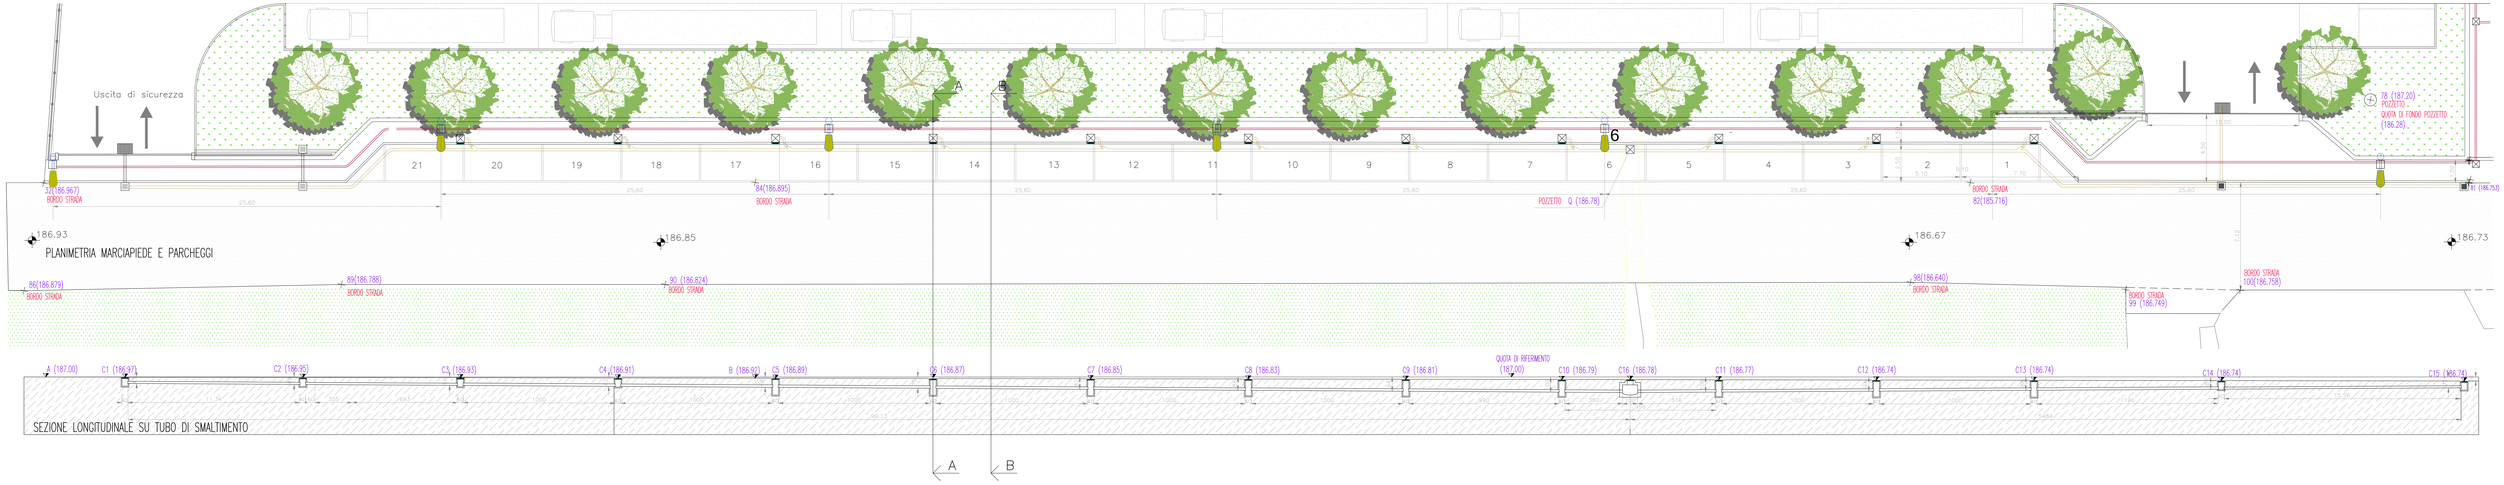

REV.	DATA	MOTIVAZIONE DELL'AGGIORNAMENTO
0	04.04.2016	VERSIONE ORIGINARIA

STUDIO DI INGEGNERIA CONTESSI
VIA CESARE BATTISTI n° 5 – COSTA VOLPINO (BG)

COMMITTENTE: SANDRINI HOLDING S.R.L.
VIA PALMIRO TOGLIATTI N 18/A – COSTA VOLPINO (BG)

OGGETTO: AMBITO DI TRASFORMAZIONE ATU–VIA TOGLIATTI–LOCALITA' PIZZO

TAVOLA: P6

PARTICOLARI MARCIAPIEDE E PARCHEGGI

SCALA: 1:100

DATA: 04.10.2016

FILE

REV 00

ING. DARIO CONTESSI
VIA C. BATTISTI 5 - 24062 COSTA VOLPINO (BG)
TEL. 035 970827
MAIL: dario.contessi@libero.it
MAIL PEC: dario.contessi28@ingpec.eu

ORDINE INGEGNERI BERGAMO N. 1470 DOTT. ING. DARIO CONTESSI

IL PROGETTISTA

IL COMMITTENTE:

SEZIONE A A TRAVERSALE DELLA STRADA

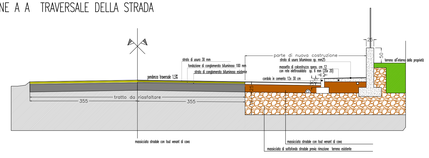

SEZIONE BB TRAVERSALE DELLA STRADA

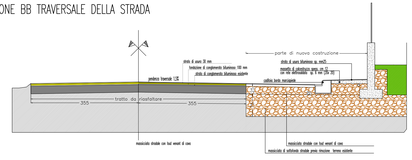

PARTICOLARE PALO DI ILLUMINAZIONE

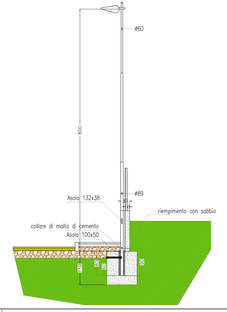

COLLEGAMENTO PALO POZZETTO

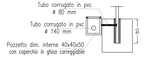

PARTICOLARE FONDAZIONE PALO

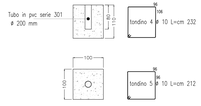

LEGENDA

- PALO DI ILLUMINAZIONE CON POZZETTO PIEDE PALO
- TUBO IN PVC CORRUGATO # 140 PER IMPIANTO DI ILLUMINAZIONE
- CADITOIA PER RACCOLTA ACQUE METEORICHE
- TUBO IN PVC SN4 # 140/200 PER CONVOGLIAMENTO ACQUE METEORICHE

modulo di parcheggio