



ESTRATTO PLANIMETRICO PGT
(Scala 1:3000)


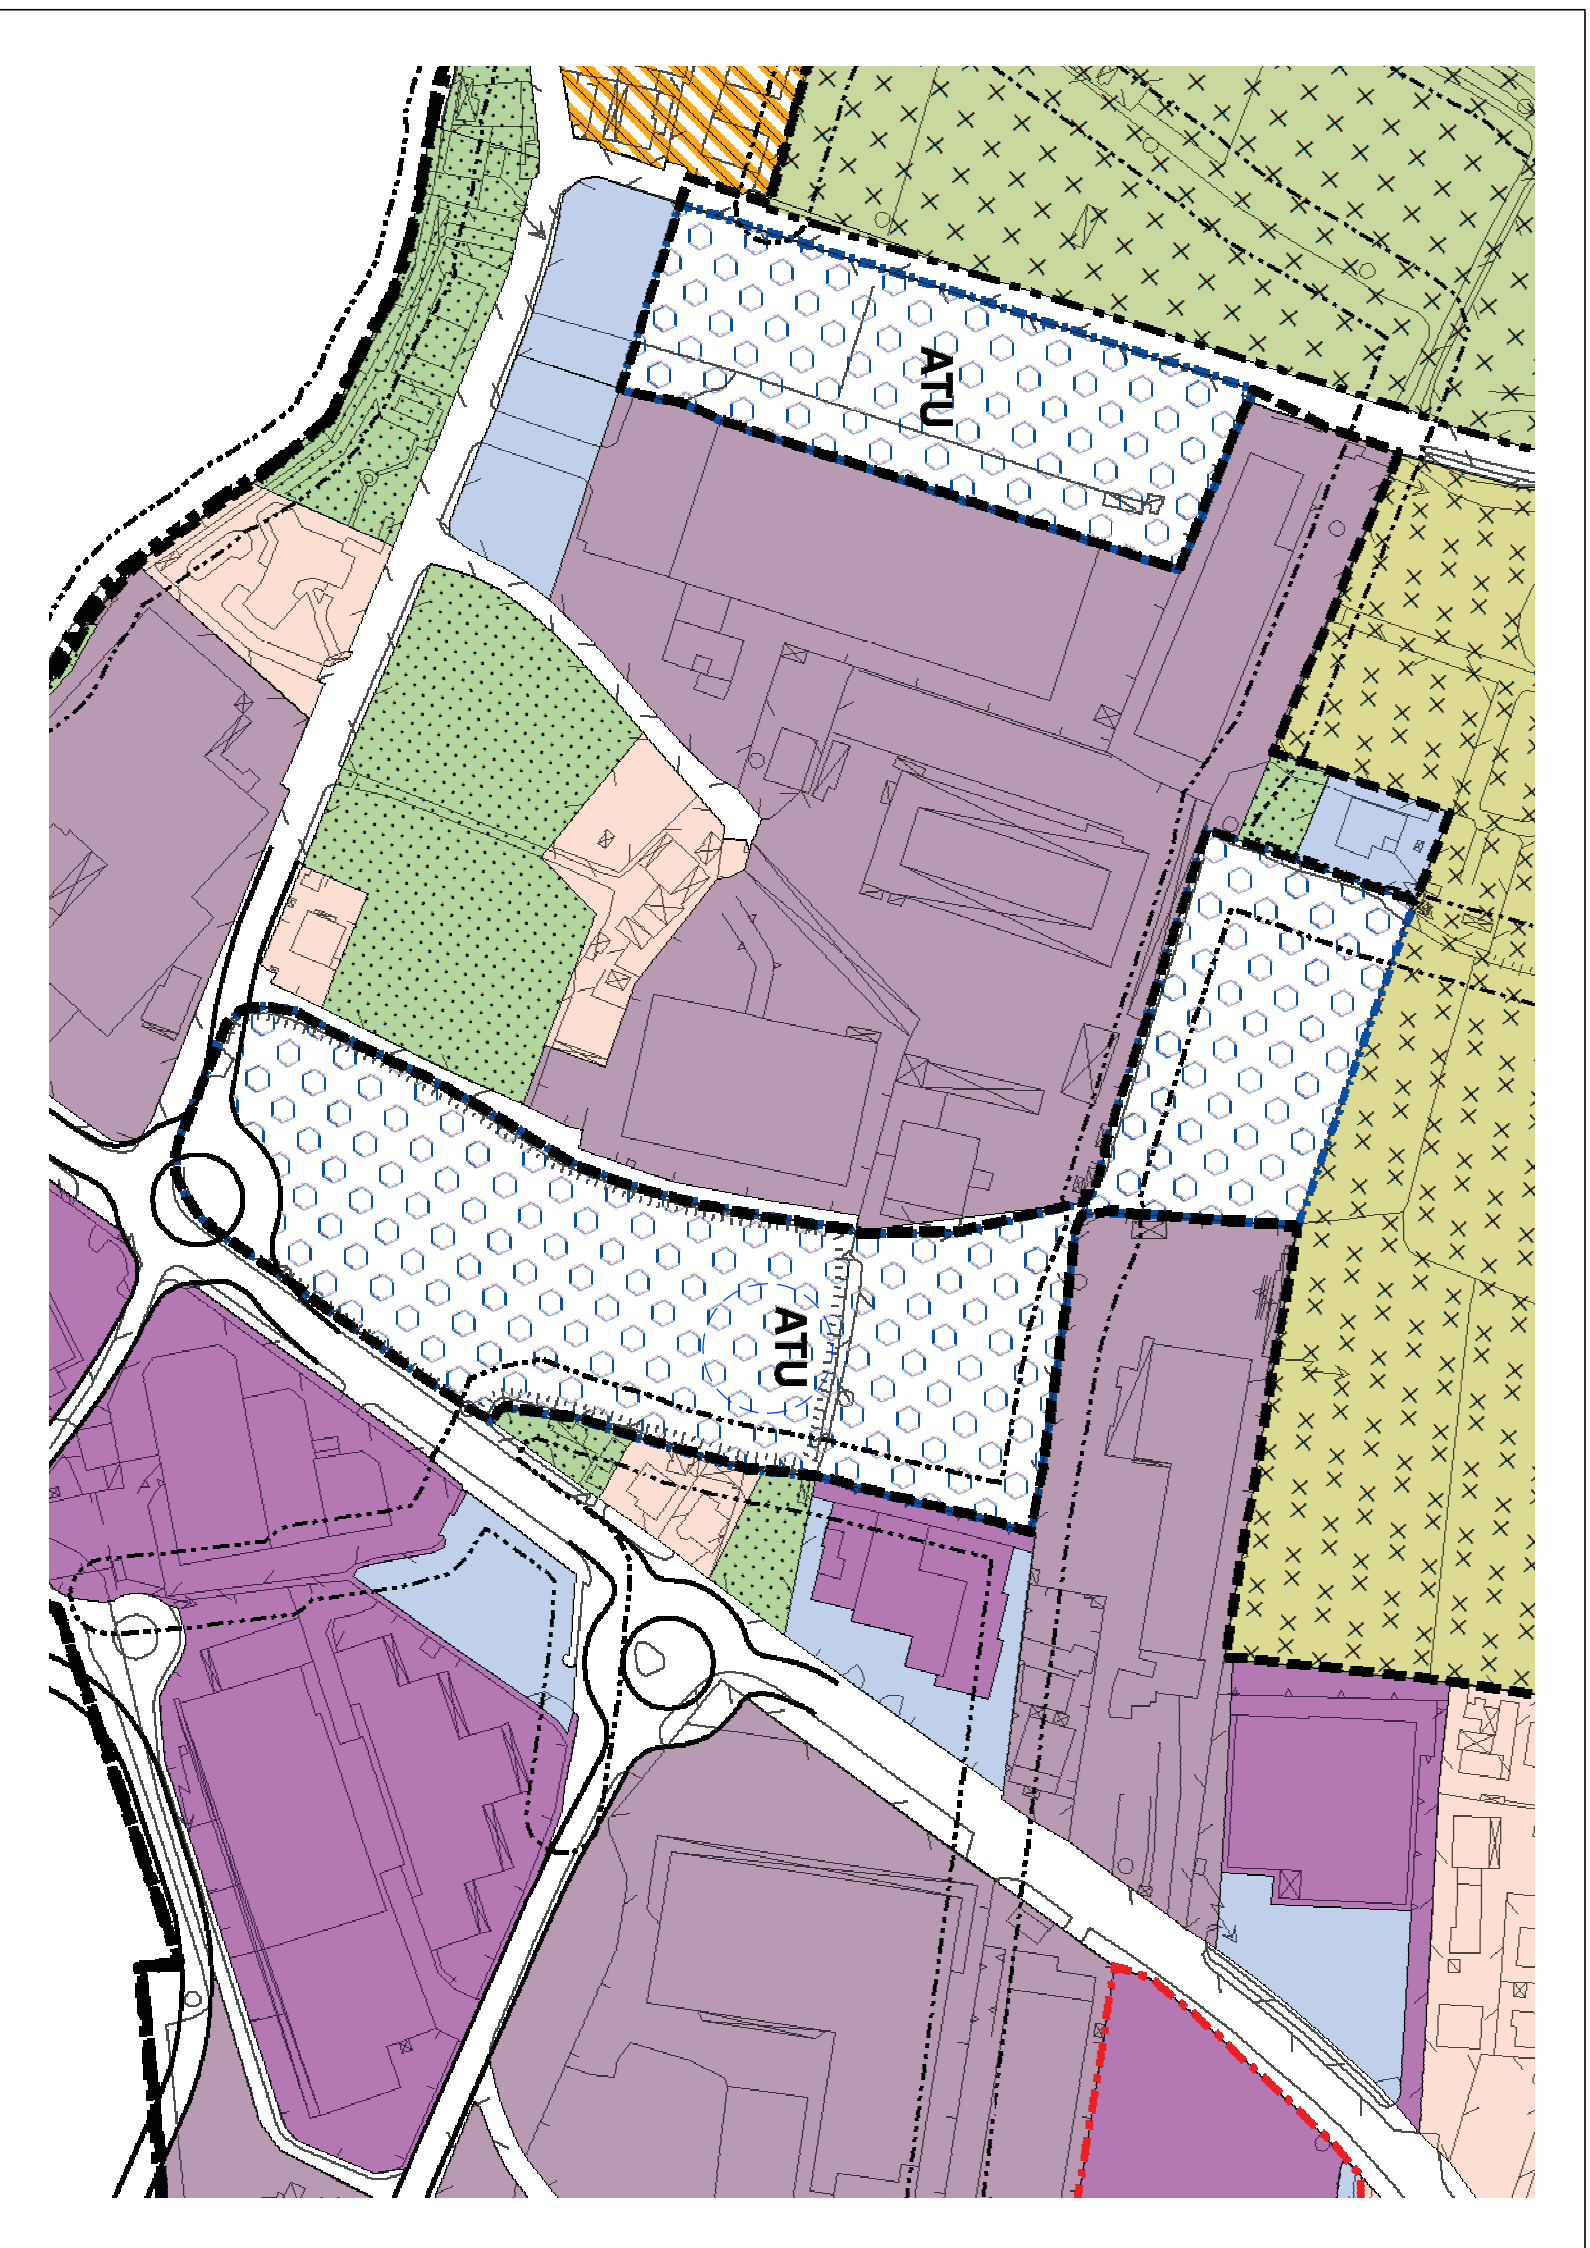


CARTA FATTIBILITA' COMPONENTE GEOLOGICA
(Scala 1:2000)

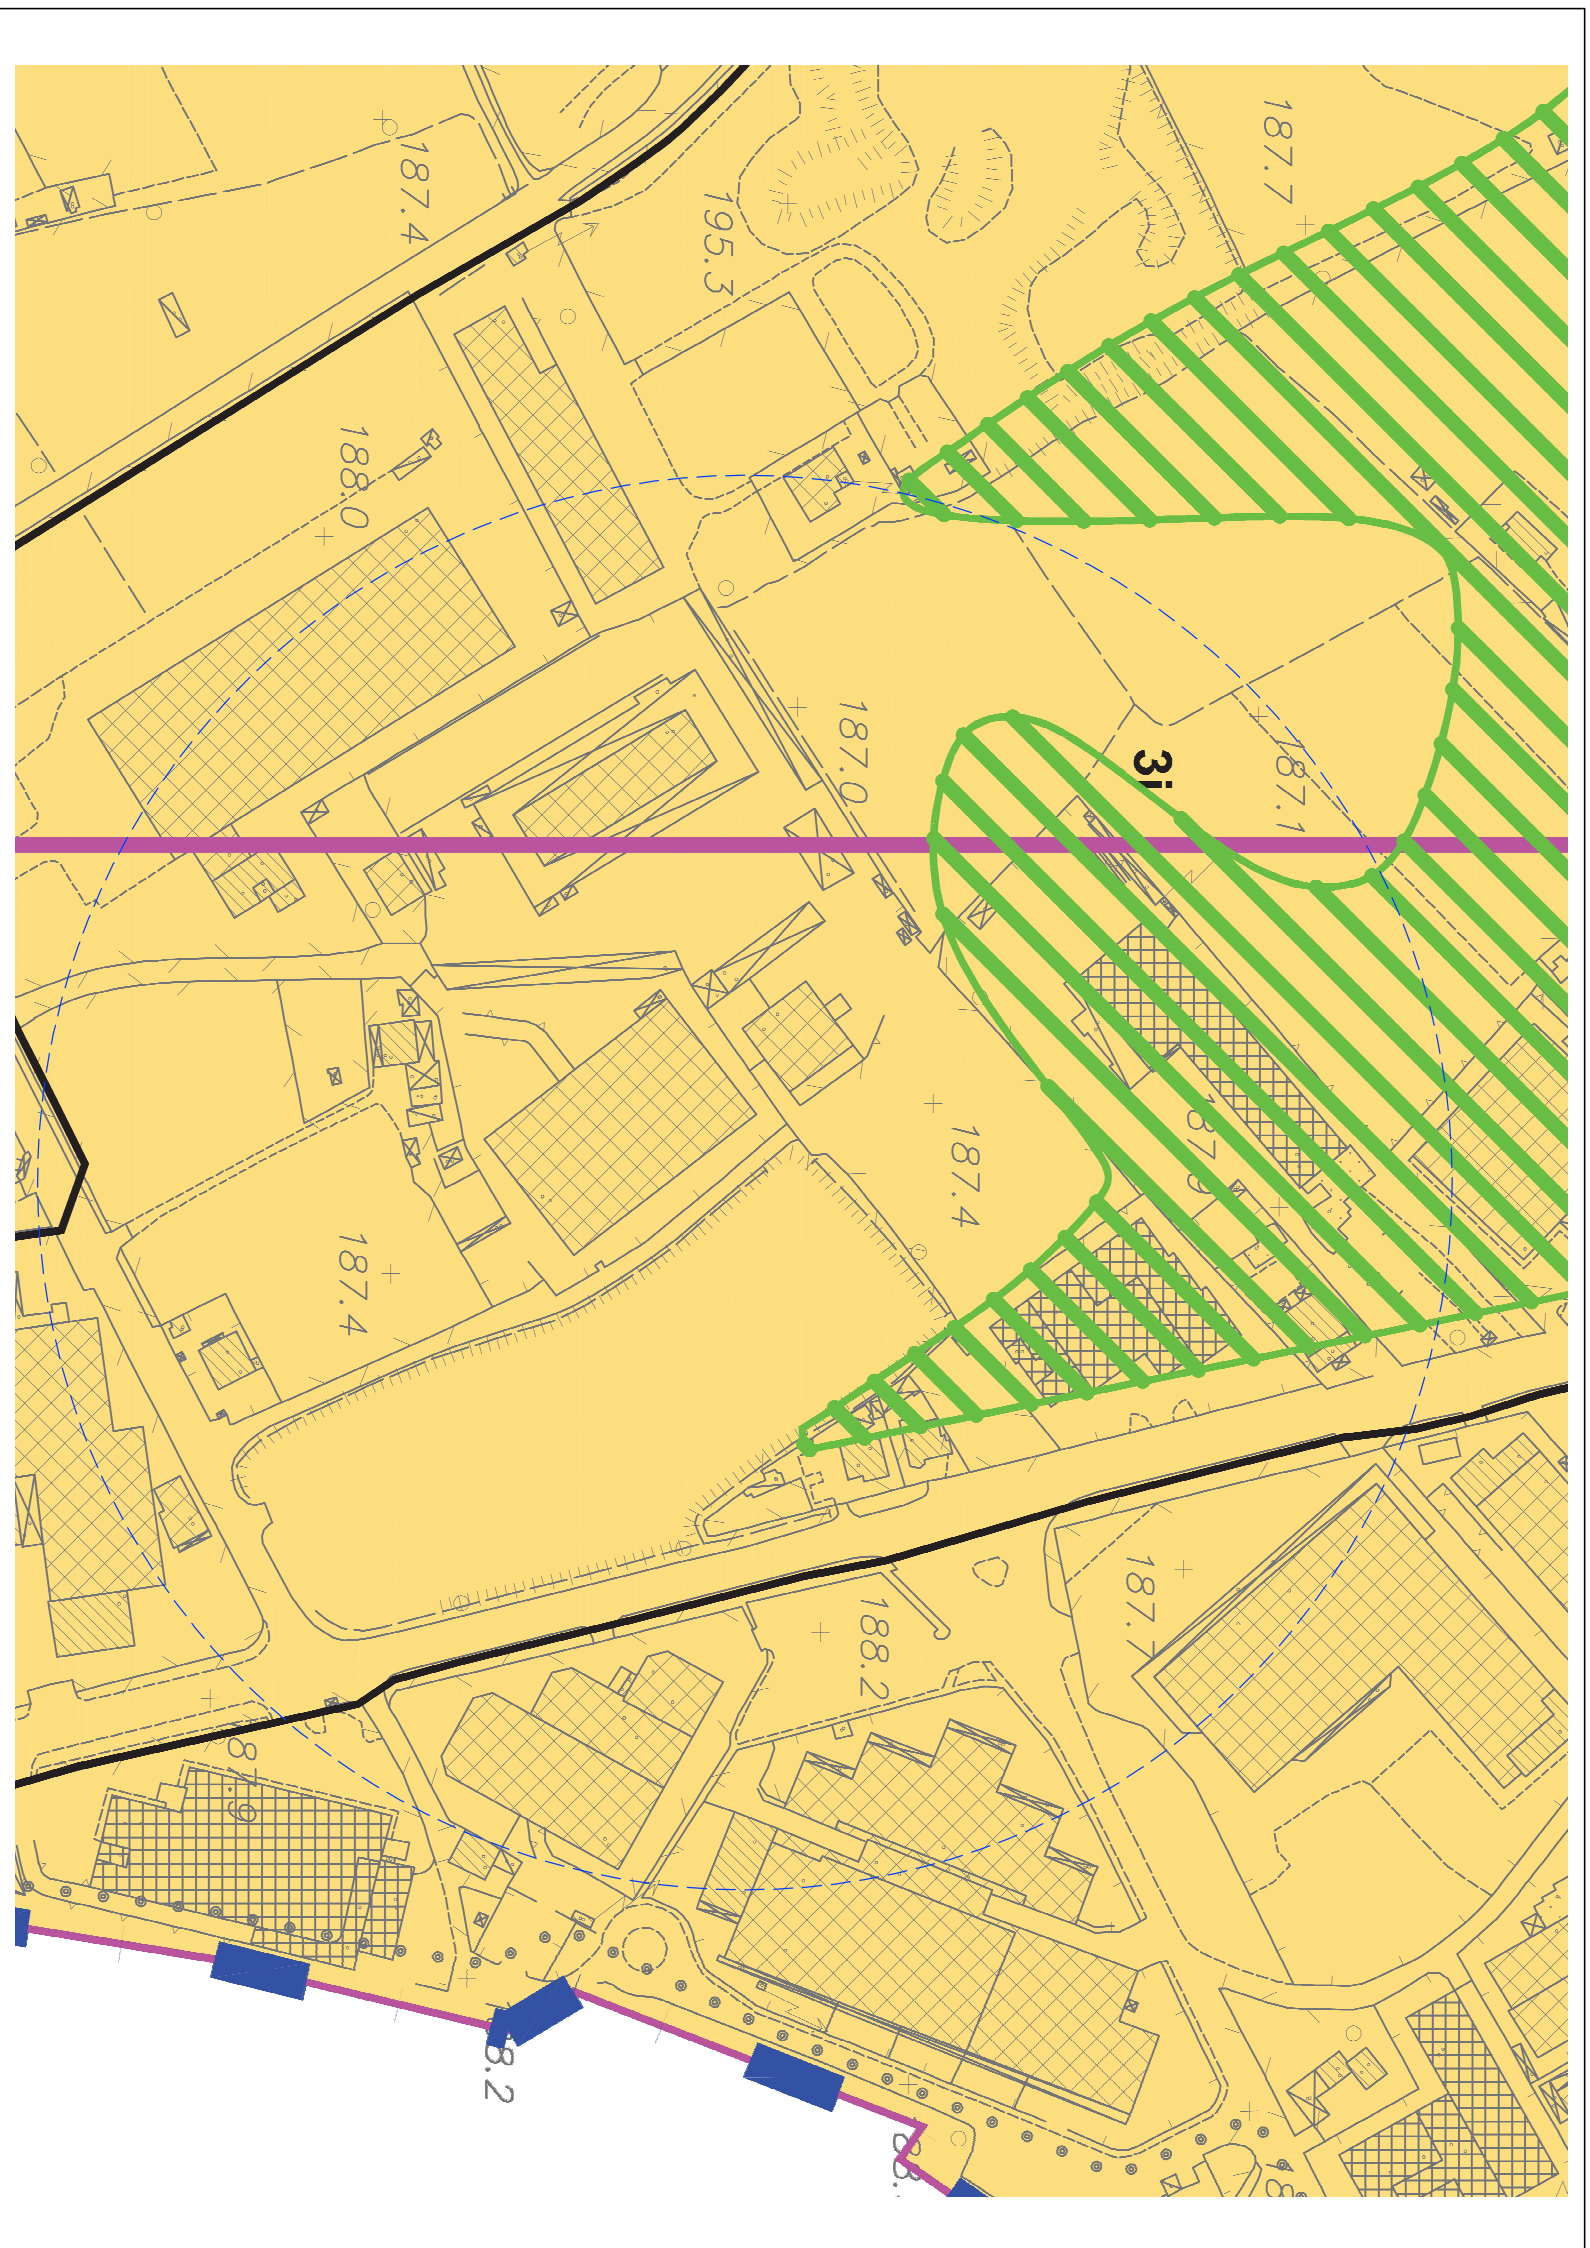

SCHEDA DETTAGLIO ATU
(Scala 1:1000)

COMUNE DI: COSTA VOLPINO		PROVINCIA DI: BERGAMO	
STUDIO DI INGEGNERIA CONTESSI VIA CRISPIAN MATTEOTTI N.1/A - COSTA VOLPINO (BG) TEL. E FAX - 035 906340 - mail: roberto@ingegnercontessi.it			
COMITENTE: CHL S.R.L. CONSorzio Servizi Autotrasportatori GUAZZETTI S.R.L.			
OGGETTO: AMBITO DI TRASFORMAZIONE ATU - VIA C. BATTISTI			
TAVOLA P2		ESTRATTO PLANIMETRICO P.G.T. SCHEMA DETTAGLIO ATU COMPONENTE GEOLOGICA	
SCALE: 1:1000 1:2000 1:3000		IL TECNICO: IL COMMITENTE:	
DATA: 27.11.2017			
AGG:			
30.10.2017 VERSIONE: ORIGINARIA MOTIVAZIONE DELL'AGGIORNAMENTO			

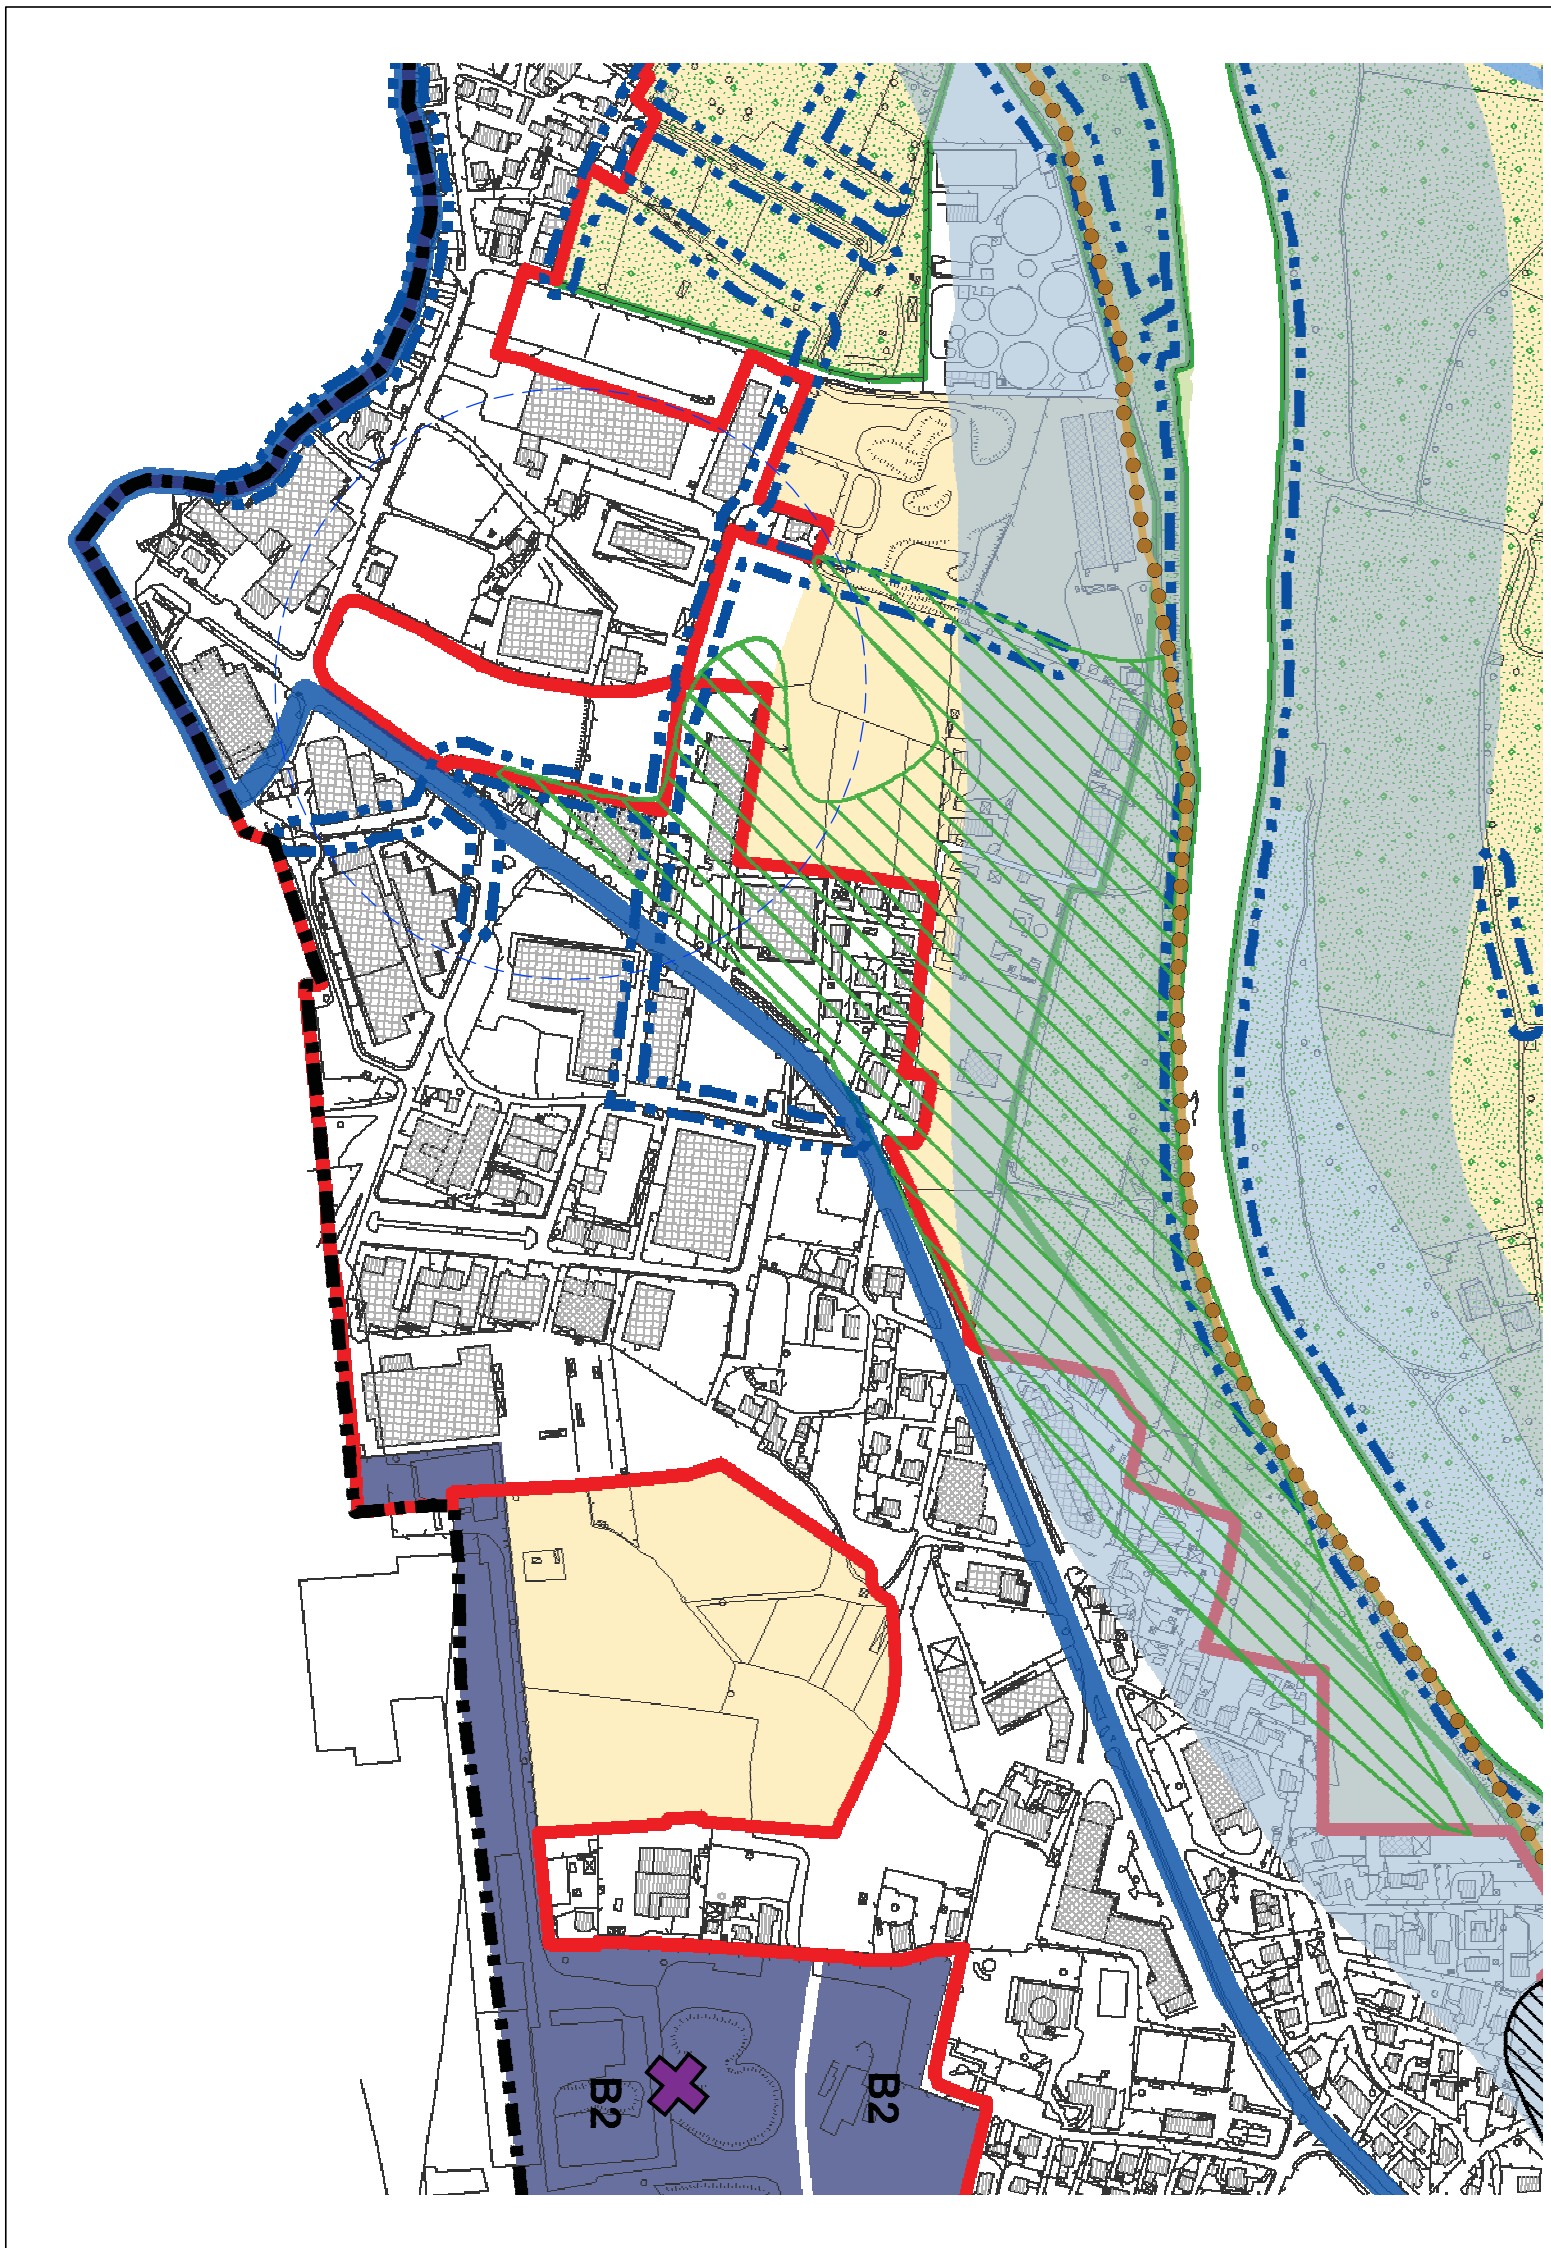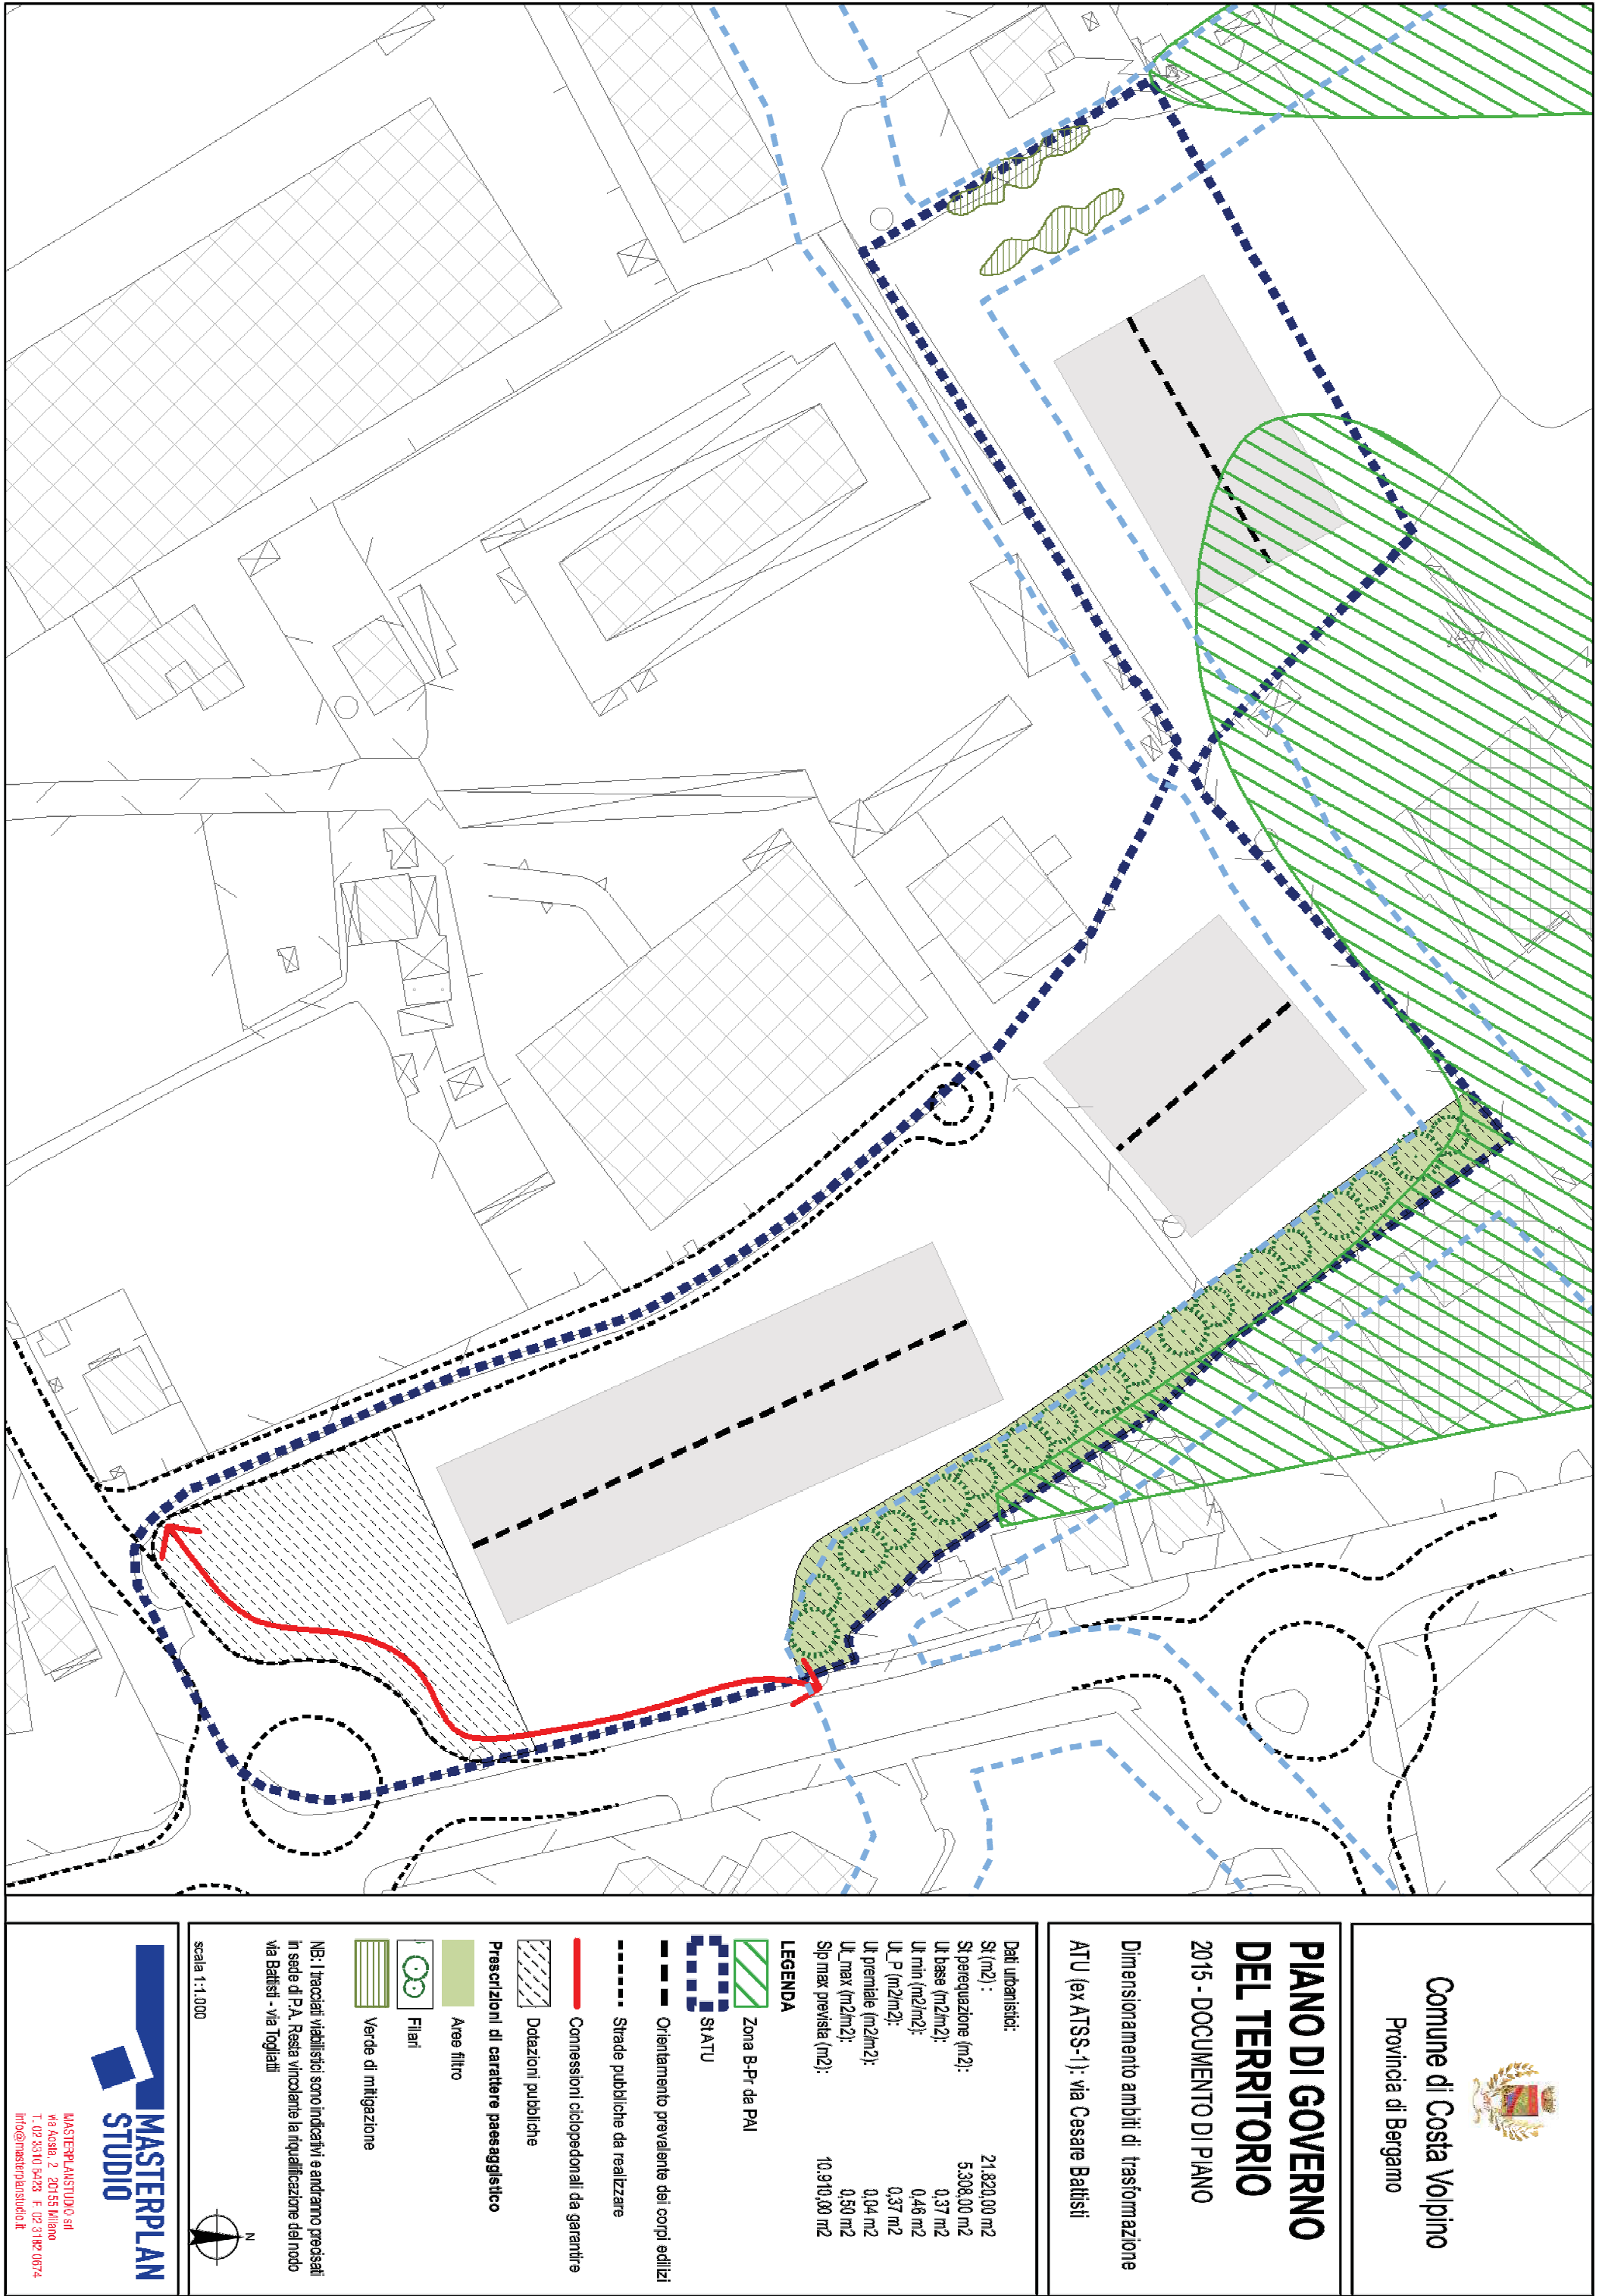

CARTA DEI VINCOLI
(Scala 1:3000)