


PARTICOLARI COSTRUTTIVI OPERE D'ARTE E MANUFATTI FOGNARI

Scala 1:20


PARTICOLARE MURO REINIZIONE TIPO "C"

Scala 1:20

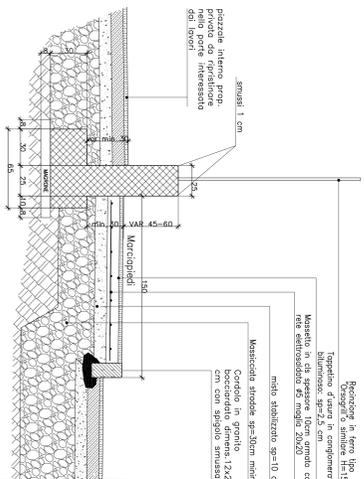


PARTICOLARE MURO REINIZIONE TIPO "B"

Scala 1:20

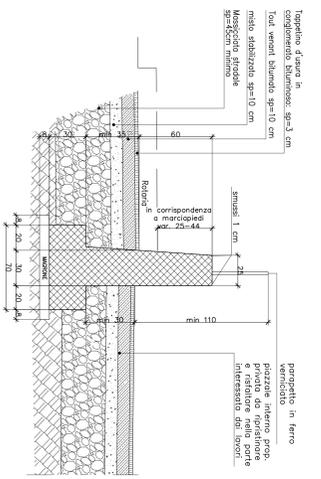


PARTICOLARE MURO REINIZIONE TIPO "A"

Scala 1:20

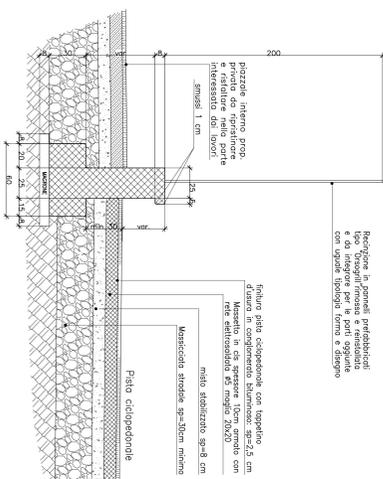


PARTICOLARI POSA TUBAZIONI E SEZIONI DI SCAVO

Scala 1:20

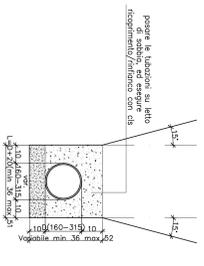


CAMERETTA DI ISPEZIONE CON SALTO

Scala 1:20

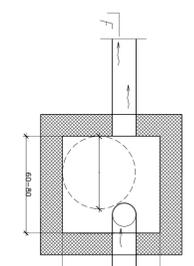


SEZIONE F-F

Scala 1:20

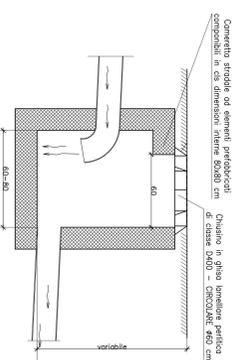


PARTICOLARE COSTRUTTIVO CADITOIA

Scala 1:20

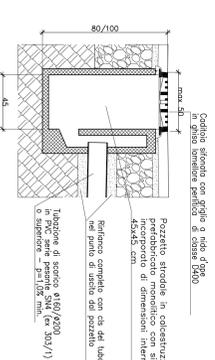


PLANIMETRIA DI PROGETTO ROTATORIA

Scala 1:400

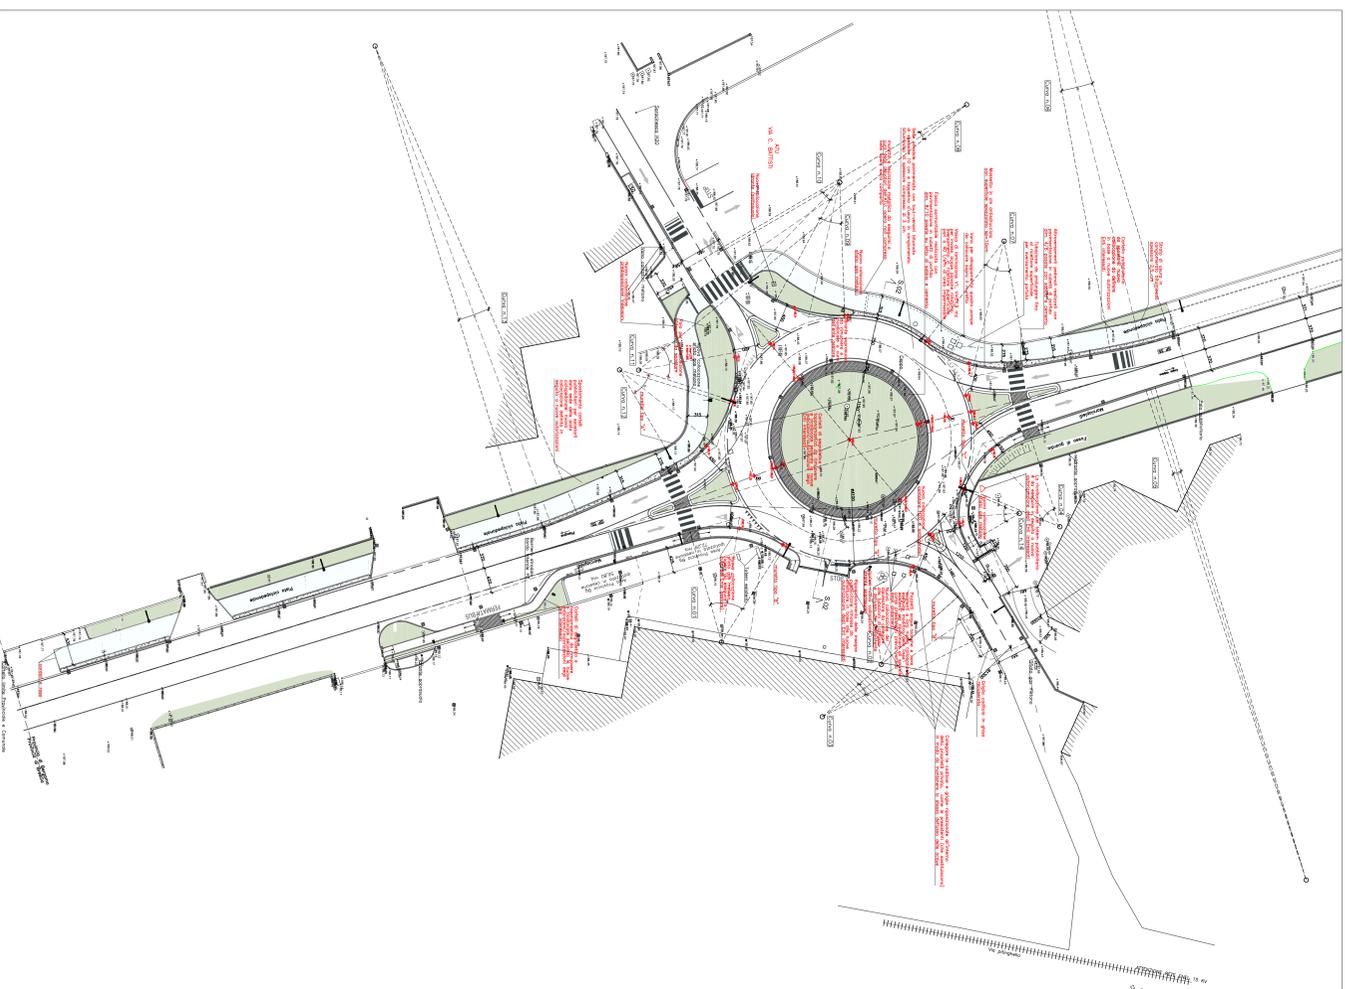

ESTRATTO PIANO PARTICELLARE: INDIVIDUAZIONE MAPPAU INTERESSATI

Scala 1:2000

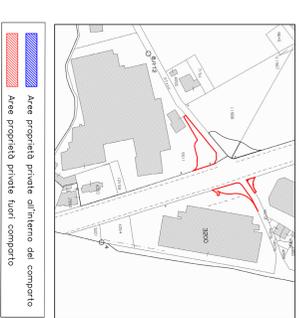

DATI GEOMETRICI DI PROGETTO

N. curva (mappa 0)	Area di area (m ²)	Superficie (m ²)	Superficie (m ²)	Saldo (m ²)
01	19,000	53,587	6,465	15,827
02	17,000	62,736	9,127	16,733
03	20,000	16,479	3,900	7,796
04	17,000	5,434	7,817	14,653
05	86,000	1,481	0,791	1,382
06	90,000	7,104	5,053	10,095
07	21,000	52,764	9,455	17,235
08	53,500	9,415	4,096	4,168
09	22,000	33,112	5,846	11,613
10	22,023	34,919	6,196	12,880
11	16,000	63,189	8,766	16,039
12	19,000	47,865	7,434	14,172
13	84,000	6,875	4,621	9,233
14	10,000	62,488	5,142	9,499

DATI GEOMETRICI DI PROGETTO

Operatore stradale (fascia protettiva) (m ²)	41,00
Operatore di base emble relative (m ²)	26,00
Operatore di base smontabile (comprensivo di fascia smontabile)	7,50
Operatore di base completa di base (m ²)	3,70
Operatore di base completa di base (m ²)	0,25

LEGENDA

- Pali illuminazione
- Letto piano
- Canale di scolo
- Quota rilevato
- Quota progetto
- Linea di confine strada
- Linea di confine area
- Linea di confine area

N.B.: TUTTE LE QUOTE DEVONO ESSERE VERIFICATE IN CANTIERE

COMUNE DI COSTA VOLPINO
PROVINCIA DI BERGAMO

AMBITO DI TRASFORMAZIONE
ATU - VIA C. BATTISTI

COMMITTENTE:
C.B.L. S.r.l.

PROGETTISTA:
C.S.A. CONSORZIO SERVIZI AUTOTRASPORTATORI
Guzzetti S.r.l.

OGGETTO dell'intervento:
OPERE DI URBANIZZAZIONE
PISTA CICLO PEDONALE E ROTATORIA
EROSIONE TERRITORIALE

PRODOTTORE:
160050
27/1/2017

SCALE:
1:2000-1:400
1:50-1:20

PRODOTTORE:
P17