



PLANIMETRIA DI PROGETTO ROTATORIA

Scala 1:200

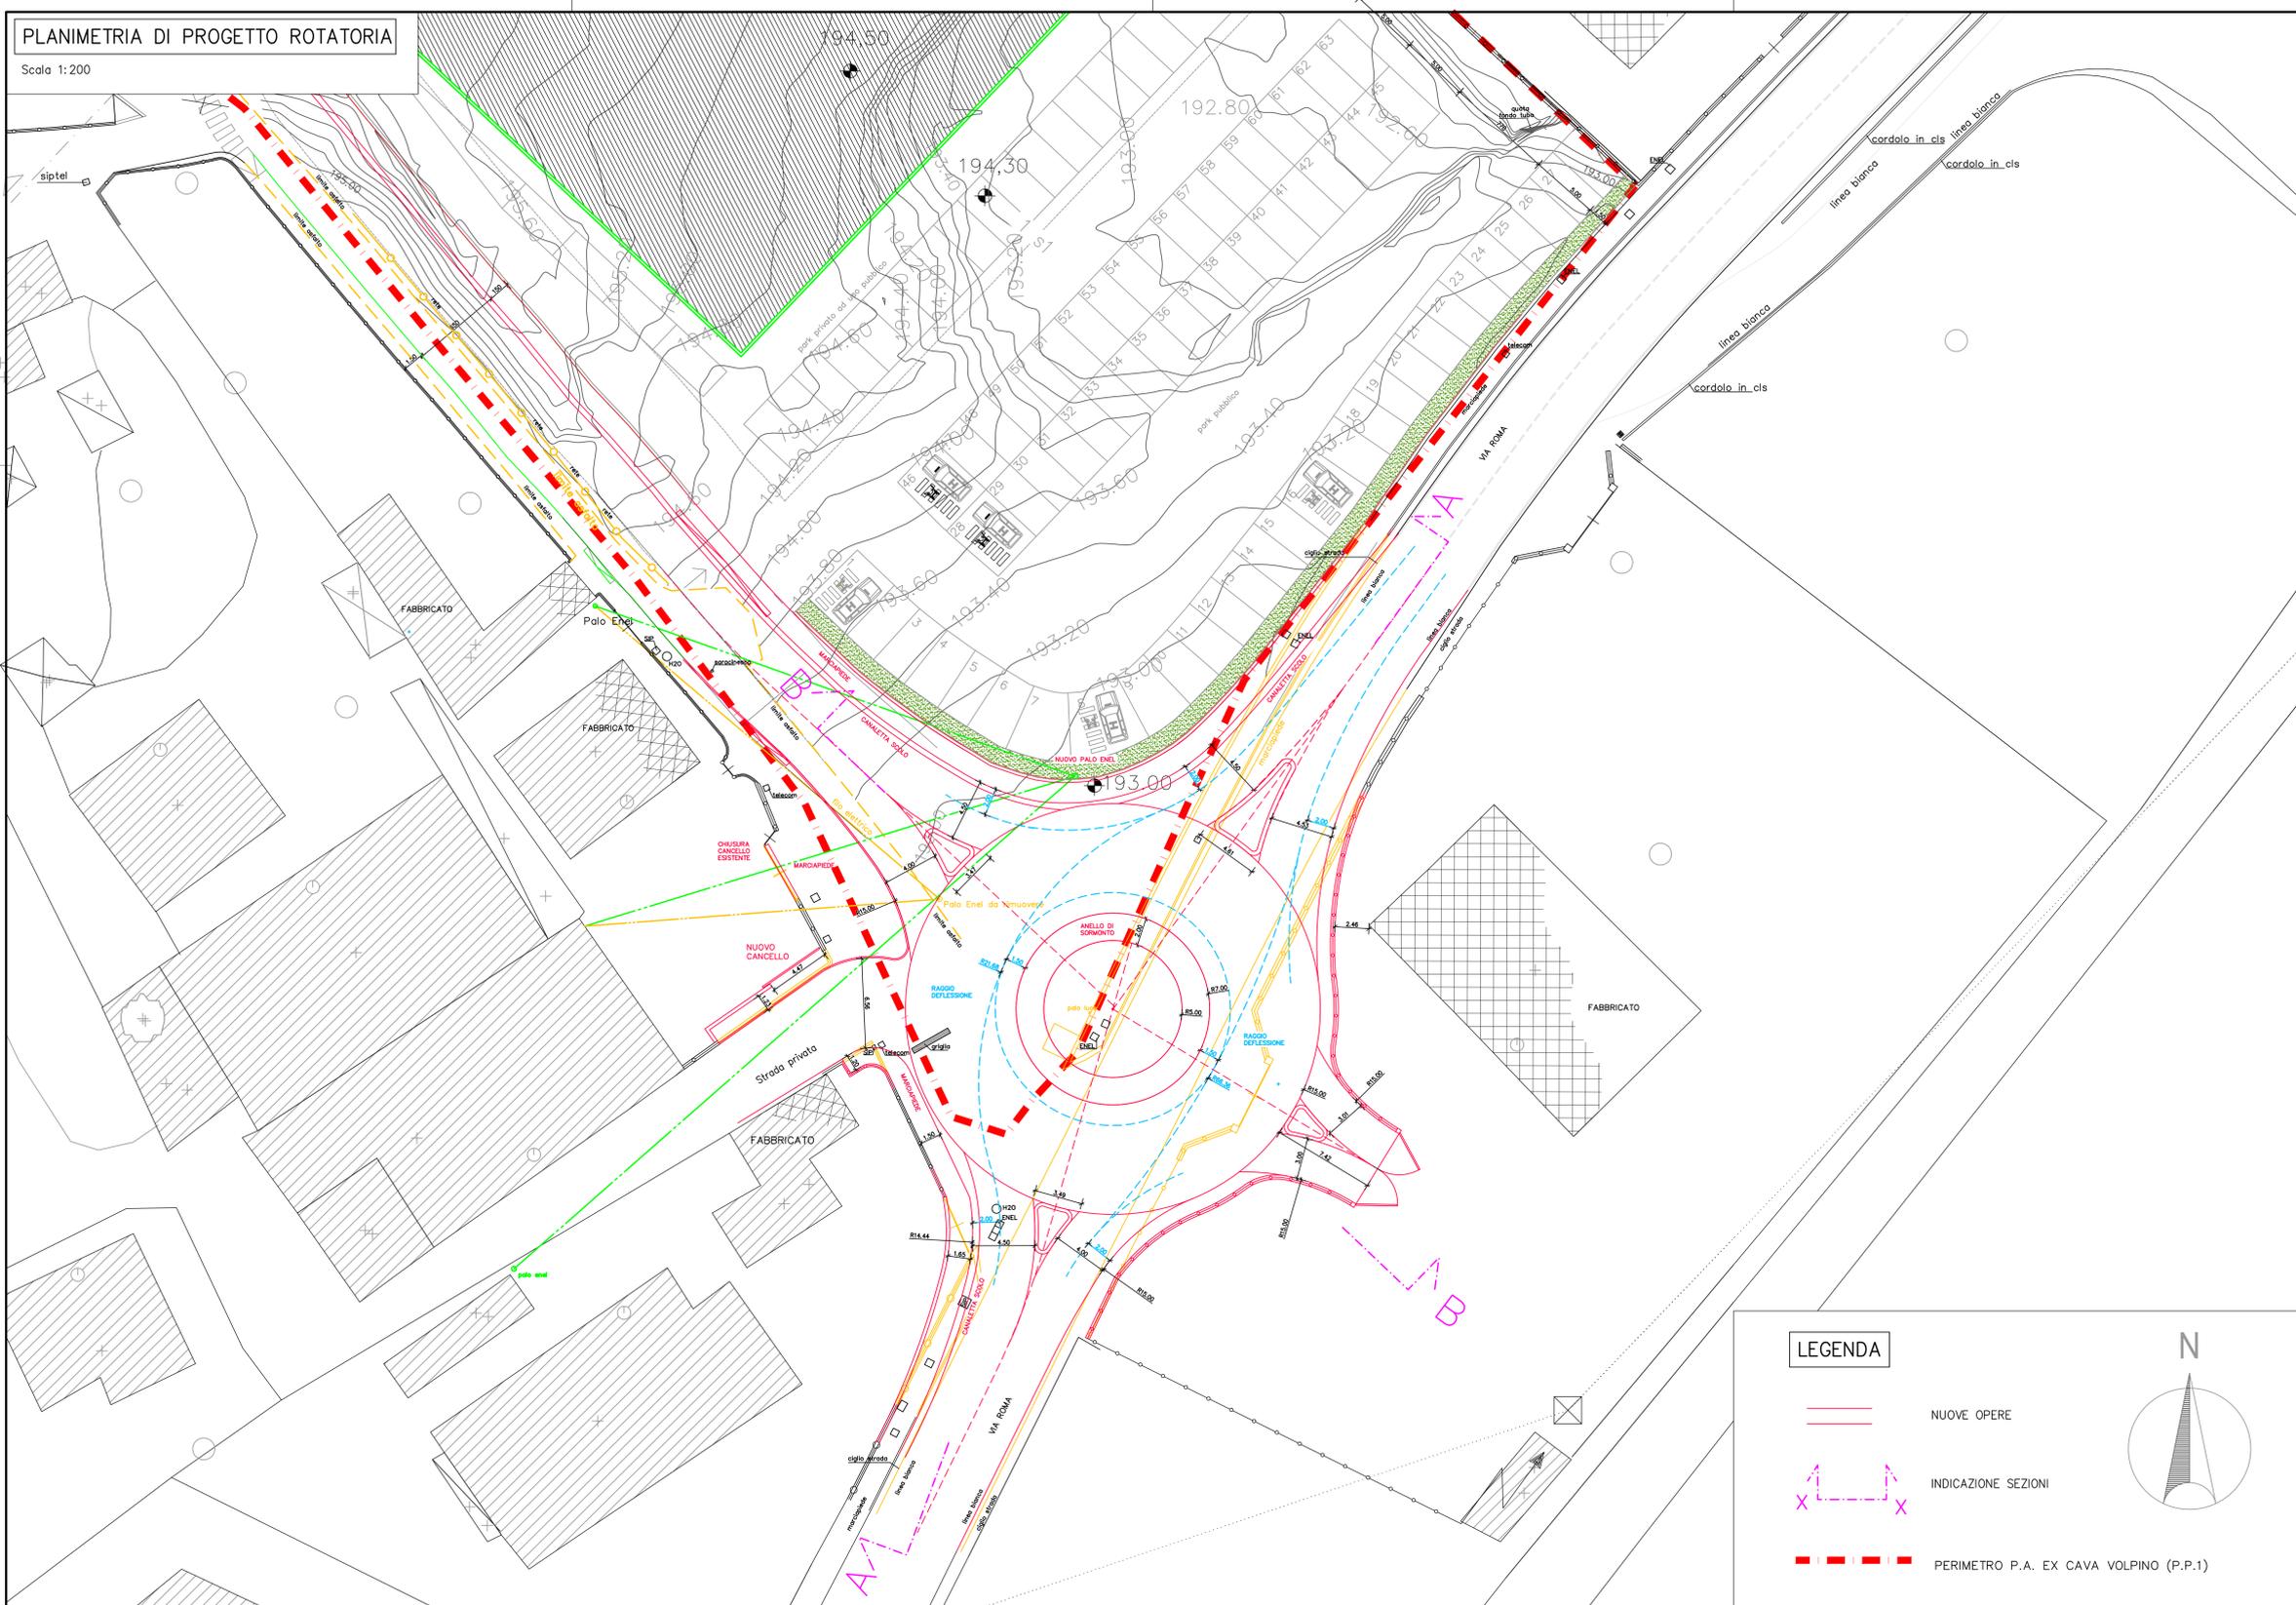


LEGENDA

-  NUOVE OPERE
-  INDICAZIONE SEZIONI
-  PERIMETRO P.A. EX CAVA VOLPINO (P.P.1)

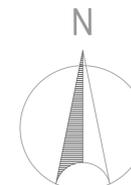


SEZIONE A-A

Scala 1:100

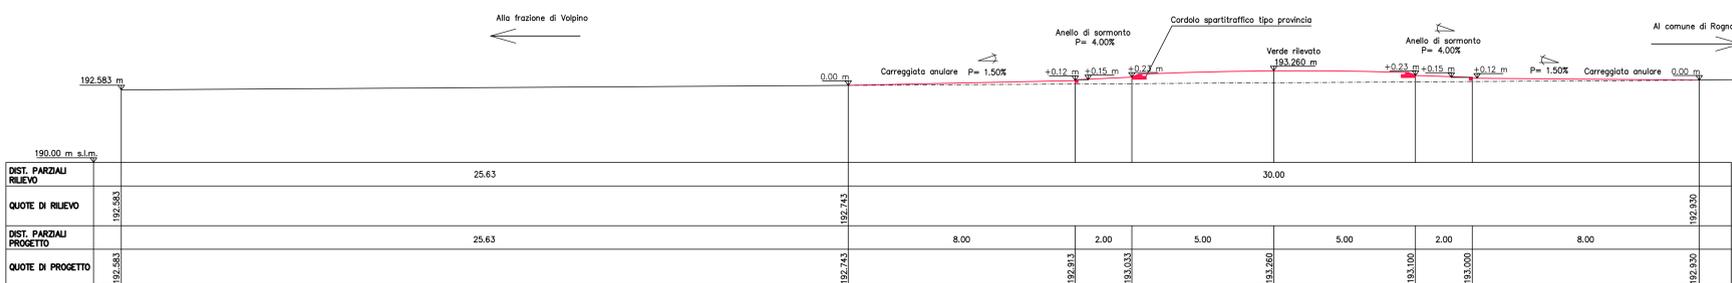

SEZIONE B-B

Scala 1:100

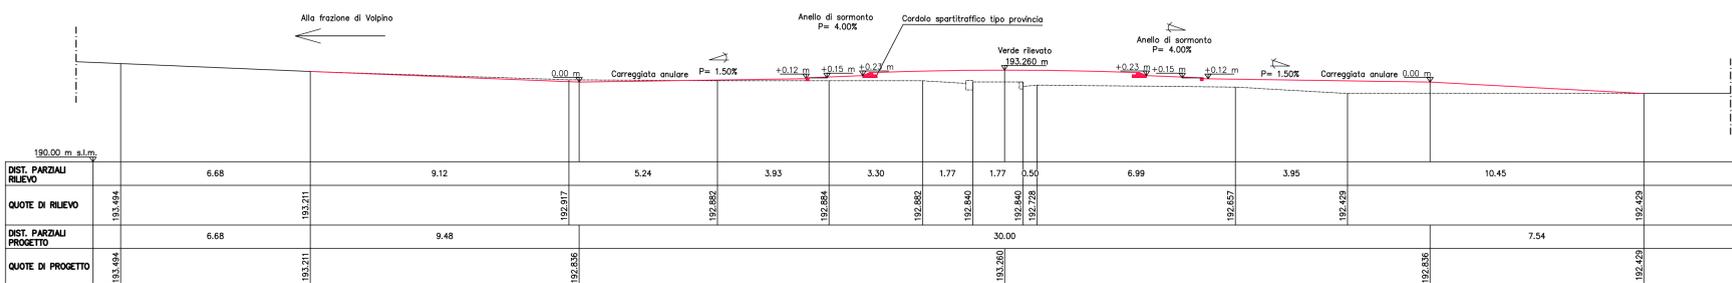

VARIANTE al "P. Attuativo ex Cava Volpino" approvato in data 19/09/2016 con Delibera di Consiglio n.44 - Via Roma, in Costa Volpino (BG)

I Committenti:

L.A.G.E.S. s.p.a.

IMMOBILHOUSE s.r.l.

I Progettisti:

Ing. Lino Locatelli

Arch. Mara Garatti

Progetto
VARIANTE al "P. Attuativo ex Cava Volpino" approvato in data 19/09/2016 con Delibera di Consiglio n.44 - Via Roma, in Costa Volpino (BG)

Commitenti	L.A.G.E.S. s.p.a. IMMOBILHOUSE s.r.l.	Oggetto	PROGETTO Planimetria e sezioni di progetto rotatoria
Data	Gennaio 2018	Tavola n:	6 VAR
Aggiornamenti		Scala	1:500
		Collaboratrice	

Ingegnere
LINO LOCATELLI
25055 - Poggio (Brescia) - Agostino Caggioli, n. 2/c
tel. 0364/532591 - fax 030/5533166 - e-mail: info@studiolocatelli.net

architetto
MARA GARATTI
24060 - Roggiano (Bergamo) - Largo Aldo Moro, n.7
tel. 039/5660181 - fax 0351/9862334 - e-mail: m.garatti@tin.it

IL PROGETTISTA SI RISERVA LA PROPRIETA' INTELLETTUALE DEL PRESENTE ELABORATO, AI SENSI DELLA LEGGE 2204/1961 N. 633 E PERTANTO VIETATA LA RIPRODUZIONE, ANCHE PARZIALE, IN ASSENZA DELL'AUTORIZZAZIONE SCRITTA.