


ESTRATTO DAL VIGENTE PIANO DEI SERVIZI

Comune di Costa Volpino – Scala 1:2.000
PS.08.1 Carta di sintesi dei servizi– quadrante sud

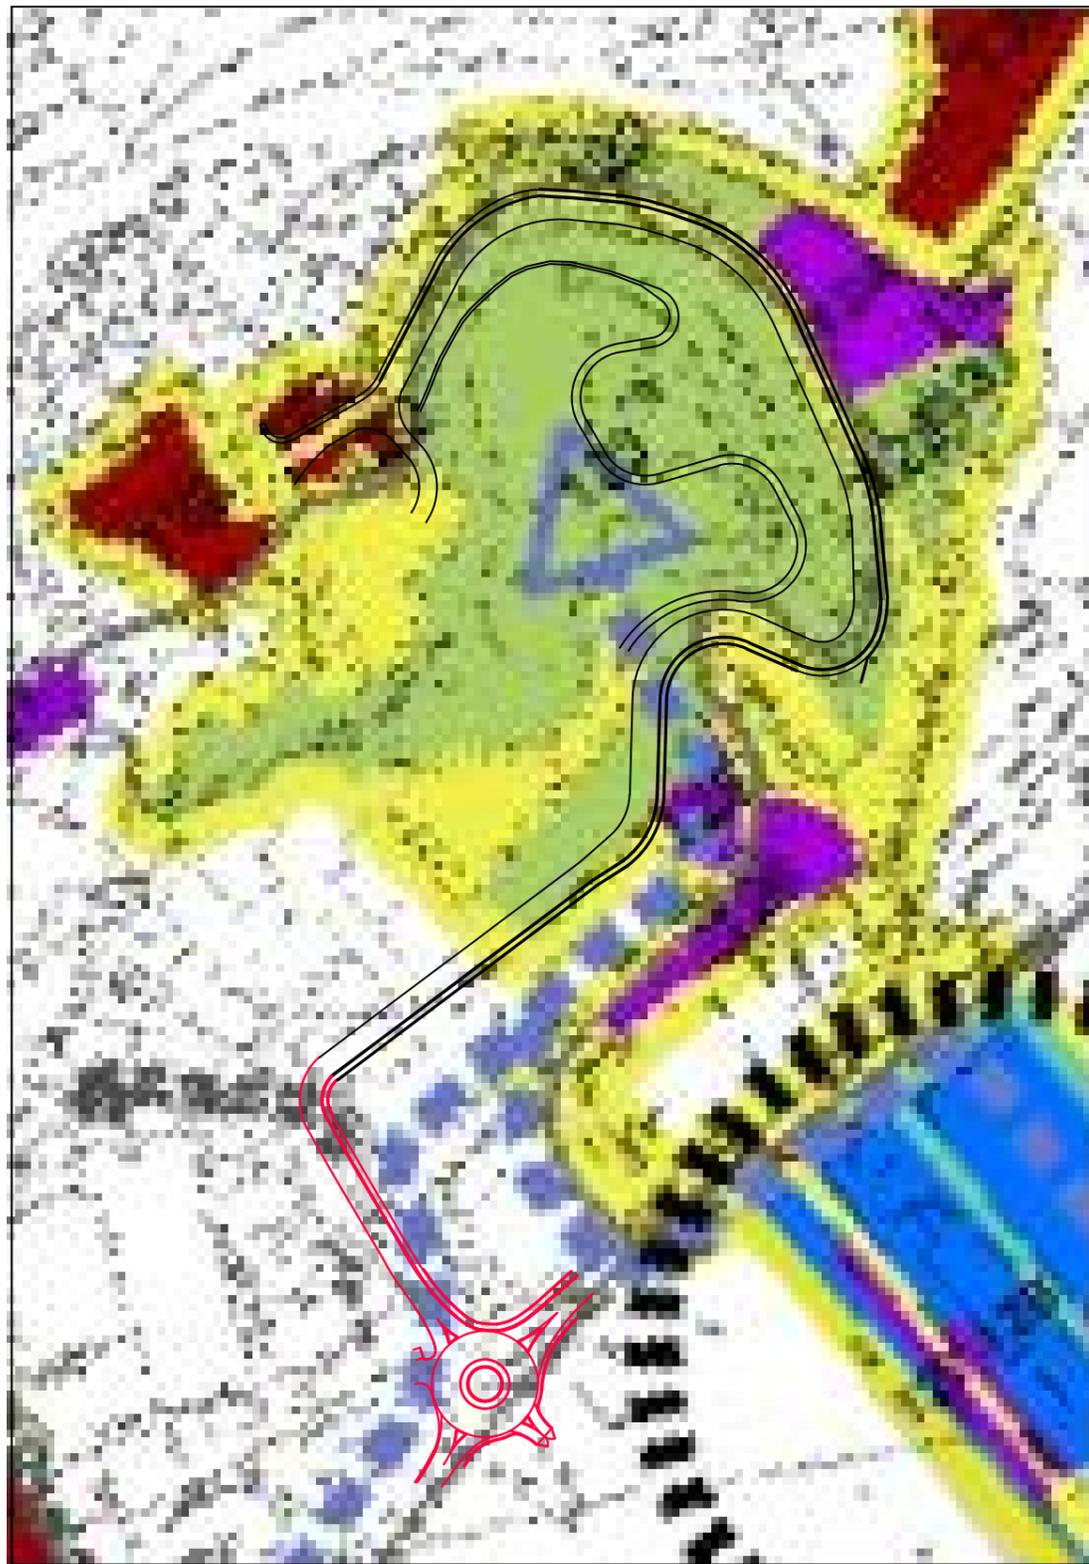

LEGENDA

Maglia dinamica

- Viabilità esistente
- - - - Viabilità di progetto
- - - - Viabilità di progetto sottoposta a PA
- - - - Interventi di moderazione
- ⊙ Stazione e linea ferroviaria
- ▬ Rete ciclopedonale fondamentale
- ▬ Rete ciclopedonale

Ambiti definiti dal Piano dei Servizi (PS)

- ▬ Istruzione pubblica
- ▬ Istruzione privata
- ▬ Attrezzature di interesse comune
- ▬ Verde, sport e tempo libero
- ▬ Parcheggi

Dotazioni di nuova previsione

- ▬ Attrezzature di nuova previsione da Piano dei Servizi
- ▬ Attrezzature di nuova previsione da aree di perequazione
- ▬ Attrezzature di nuova previsione individuate da ATU e PA

Centri di vita associata

- ▬ Principali centri di vita associata

⊙ C1 Campus dell'istruzione (C1, C2, C3)