



SEZIONI DI PROGETTO

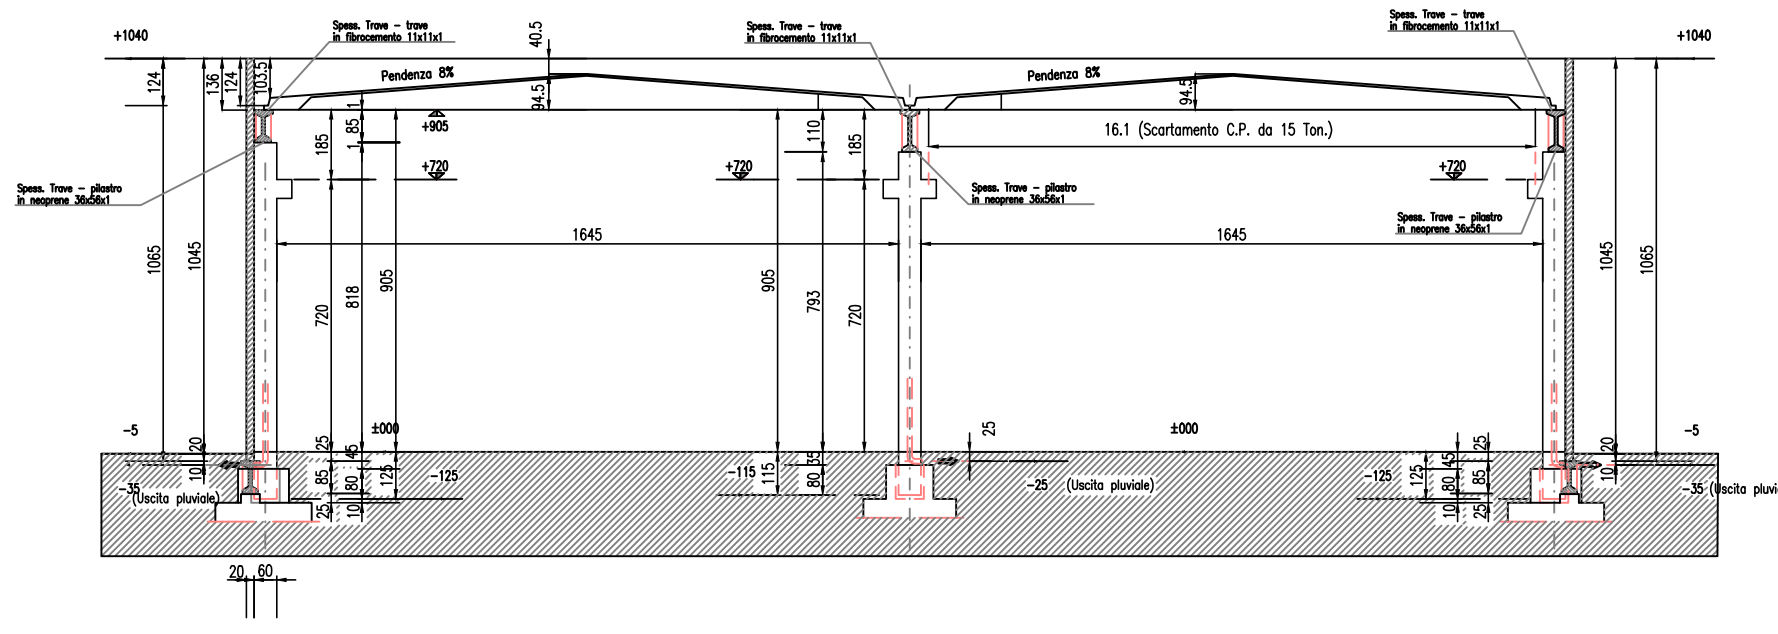

SEZIONE A-A

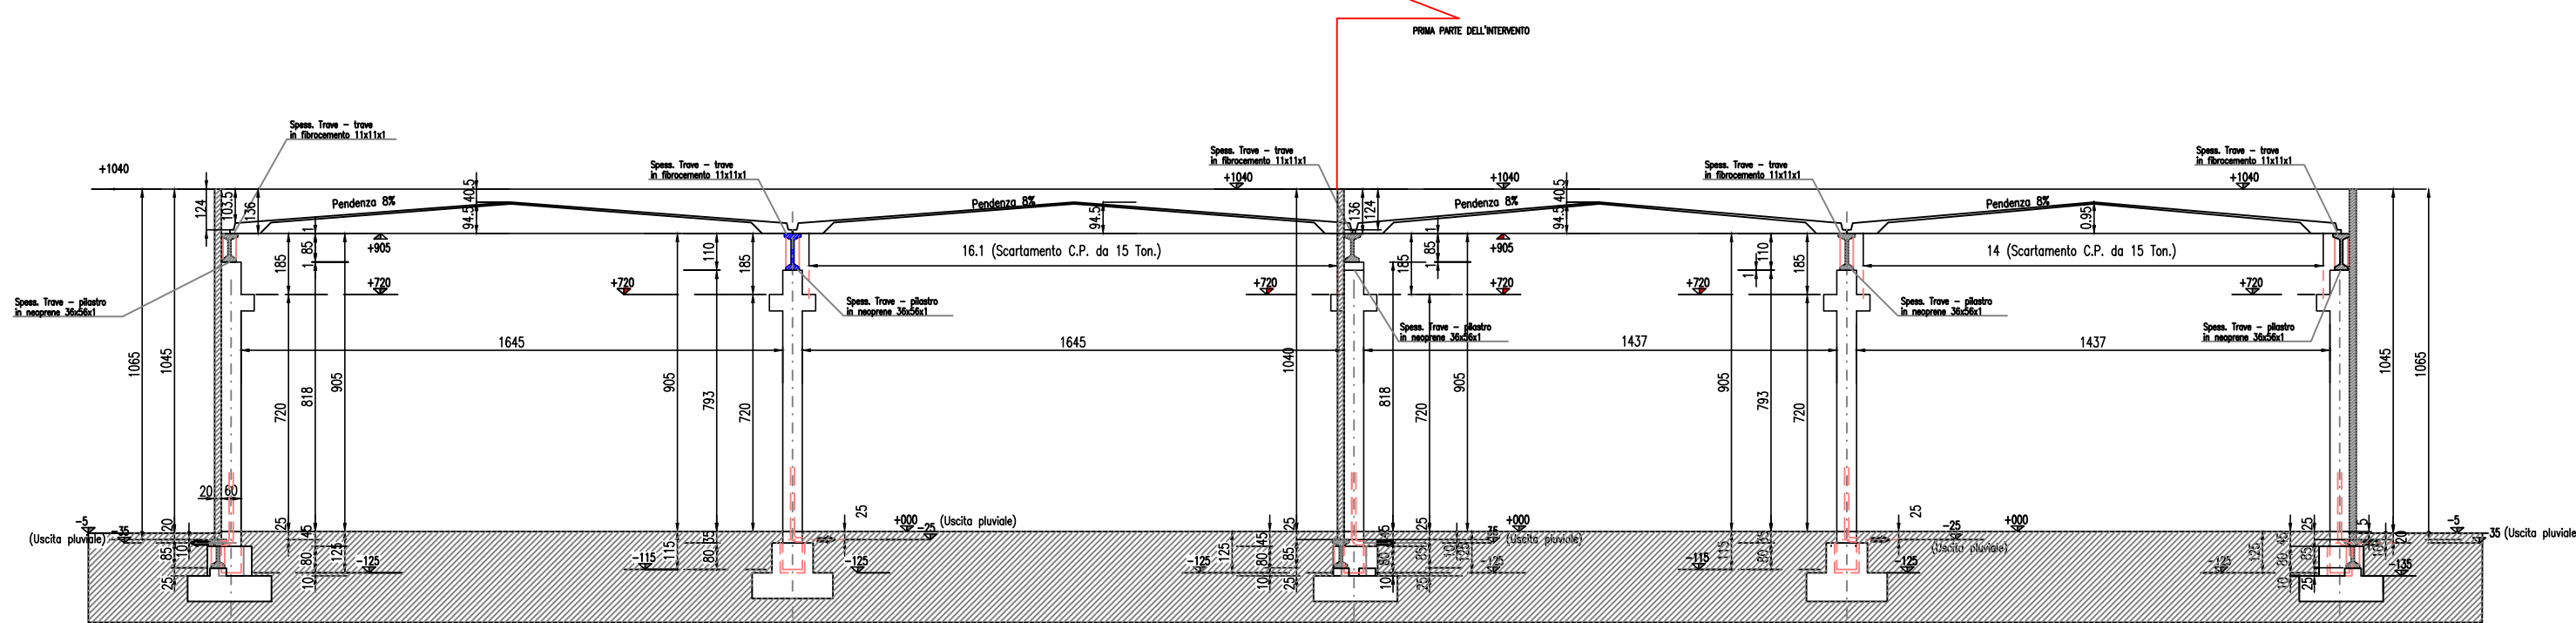

SEZIONE B-B

STUDIO DI INGEGNERIA CONTESSI
VIA CESARE BATTISTI n° 5 - COSTA VOLPINO (BG)

COMMITTENTE: **EUROCOST S.R.L.**
VIA LOBBIA ALTA N 2 - COSTA VOLPINO (BG)

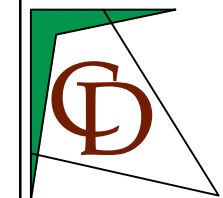
OGGETTO: **AMBITO DI TRASFORMAZIONE A DESTINAZIONE PRODUTTIVA ARTIGIANALE SUL LOTTO ATP2 (ex ATR8) DISTINTO AI NUMERI DI MAPPA 235, 244, 5741,10585 e 10585 SITO IN VIA LOBBIA ALTA**

TAVOLA **P8** INSERIMENTO DEL FABBRICATO

SCALA: 1:200

DATA: 12.12.2016

FILE REV 00

IL PROGETTISTA:  ING. DARIO CONTESSI
VIA G. BATTISTI 5 24062 COSTA VOLPINO (BG)
TEL: 035 970827
MAIL: dario.contecci@libero.it
MAIL PEC: dario.contecci2@ingpec.eu

IL COMMITTENTE:



PERIMETRO ATU
SUPERFICIE = 11488.78 mq

