

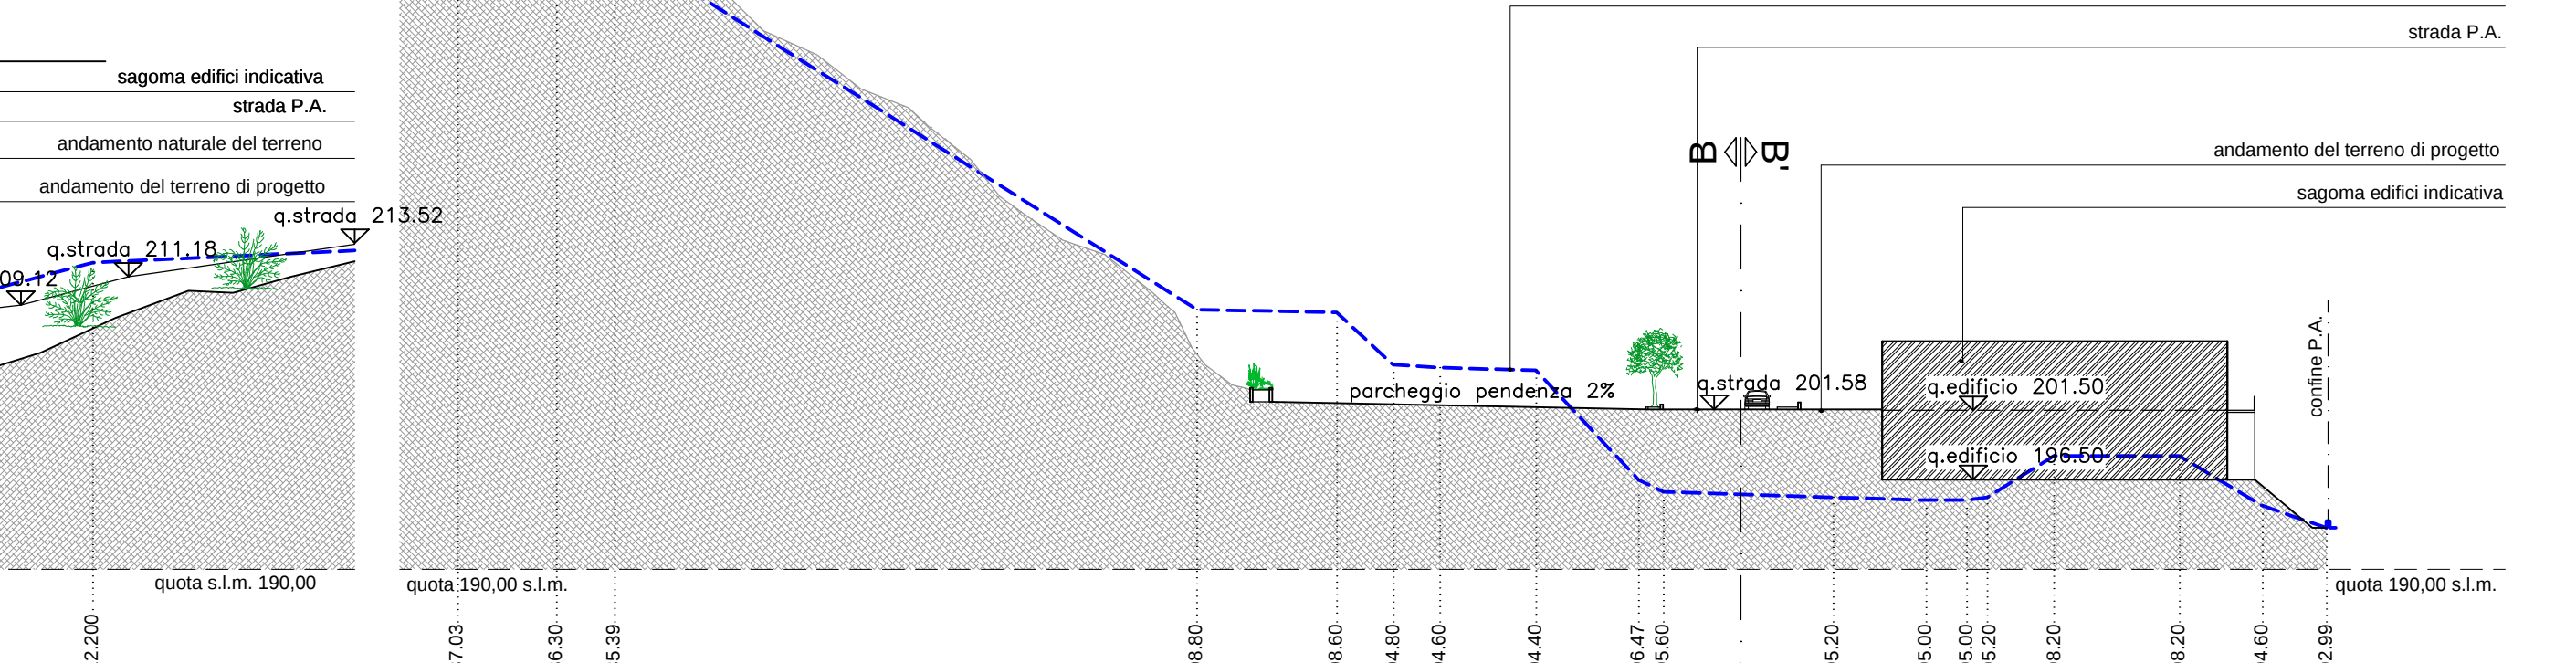
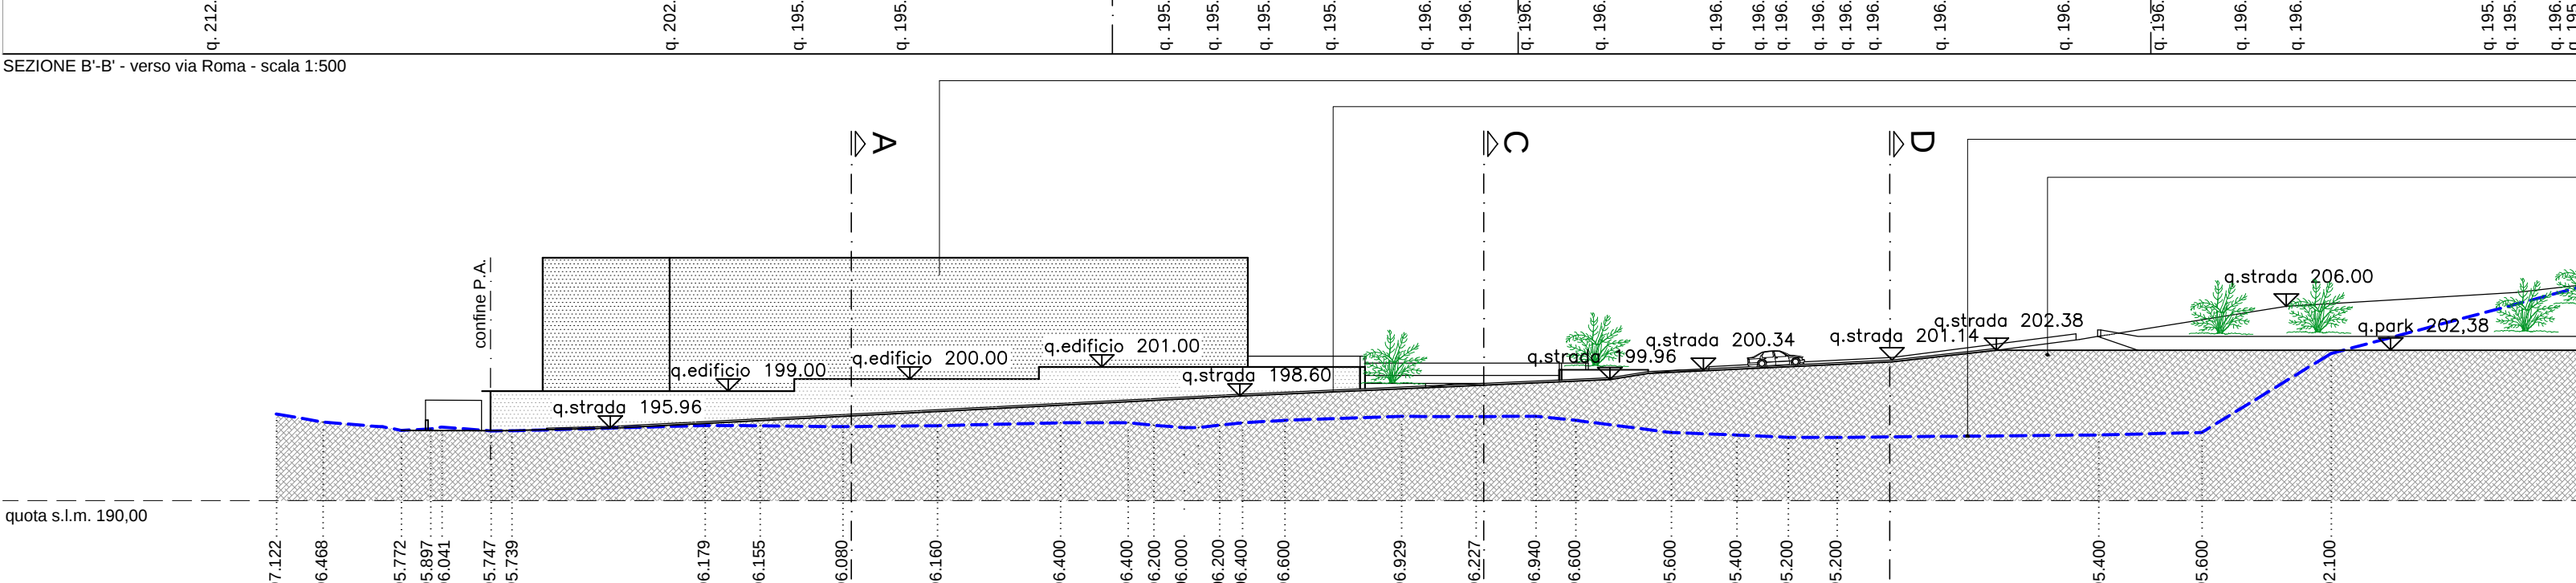
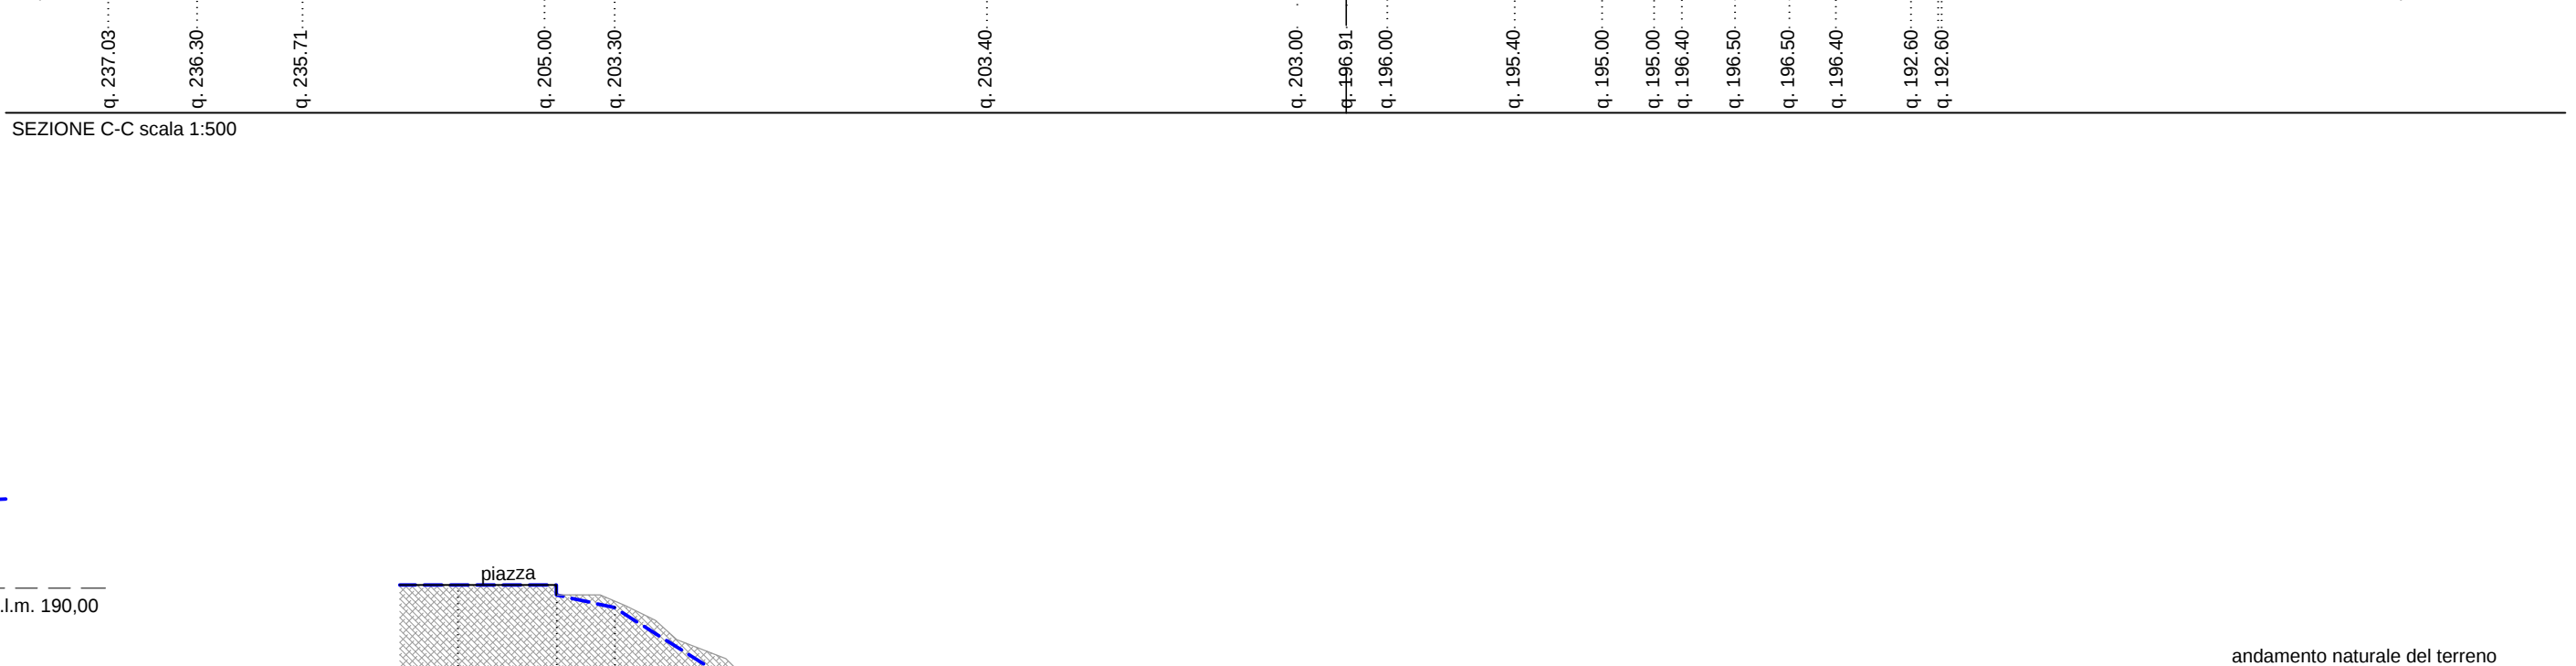
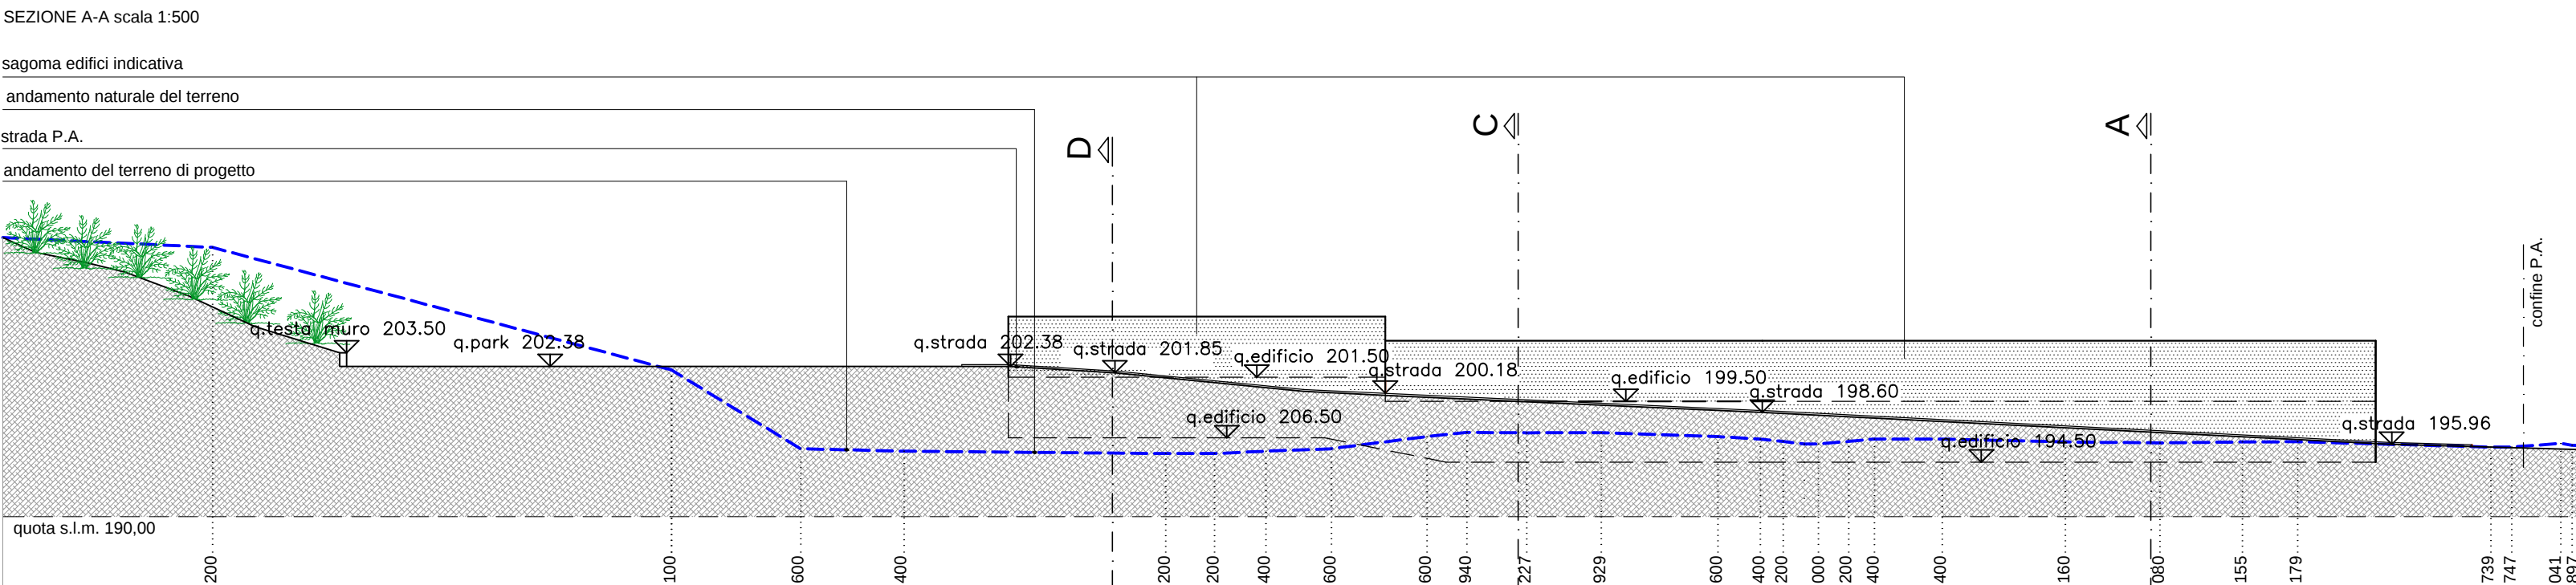
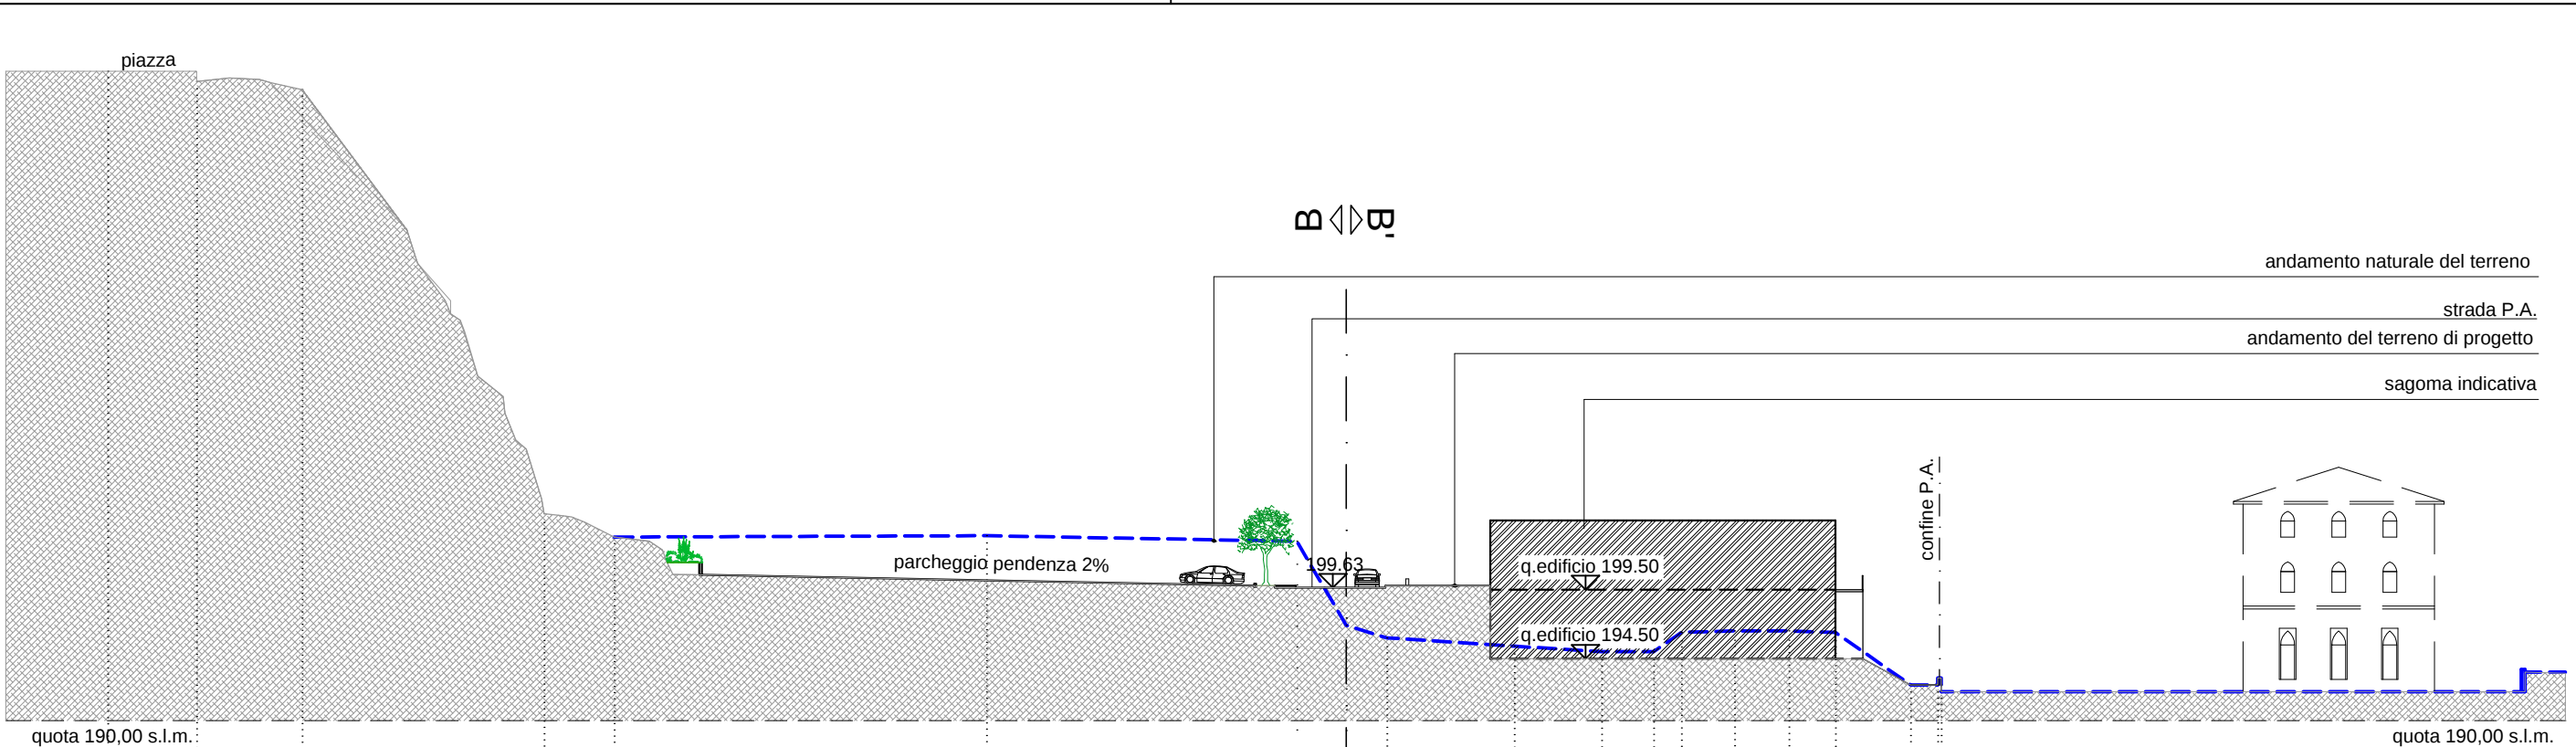


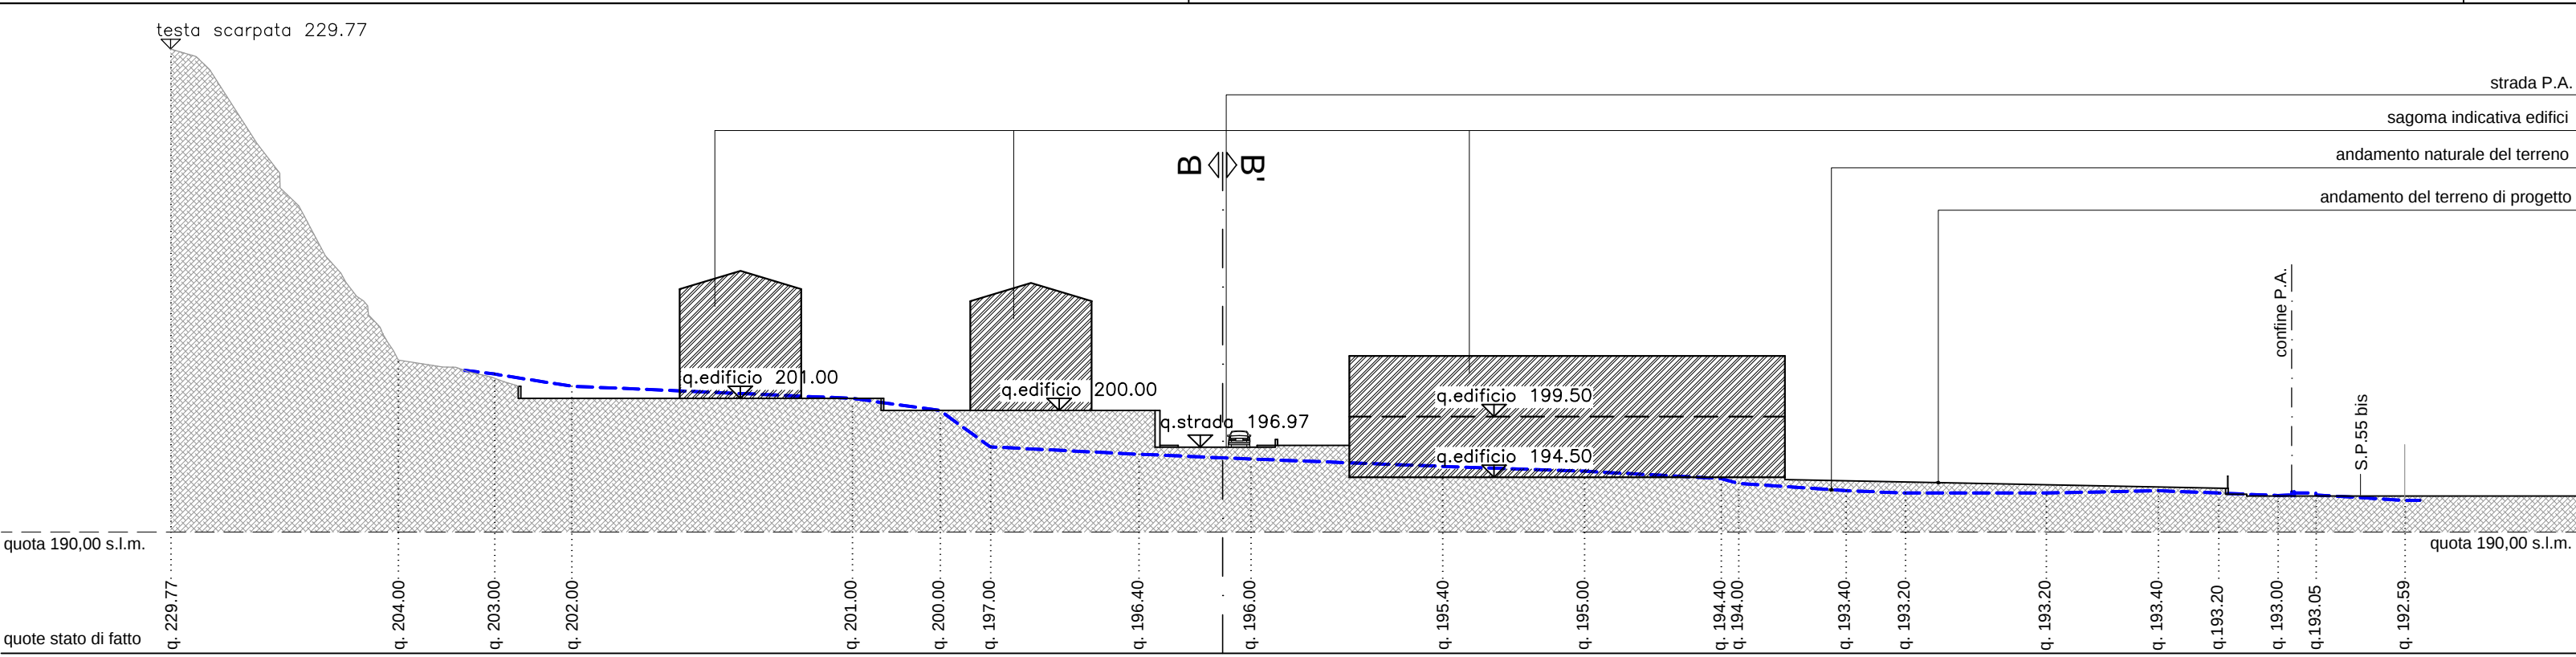

- LEGENDA:
- PERIMETRO P.A. EX CAVA VOLPINO (P.P.1)
 - Classi di fattibilità geologica:
 - perimetro Classe 2 - fattibilità con modeste limitazioni
 - perimetro Classe 3 - fattibilità con consistenti limitazioni
 - Piano di indirizzo forestale (PIF)
 - perimetro vincolo bosco PIF

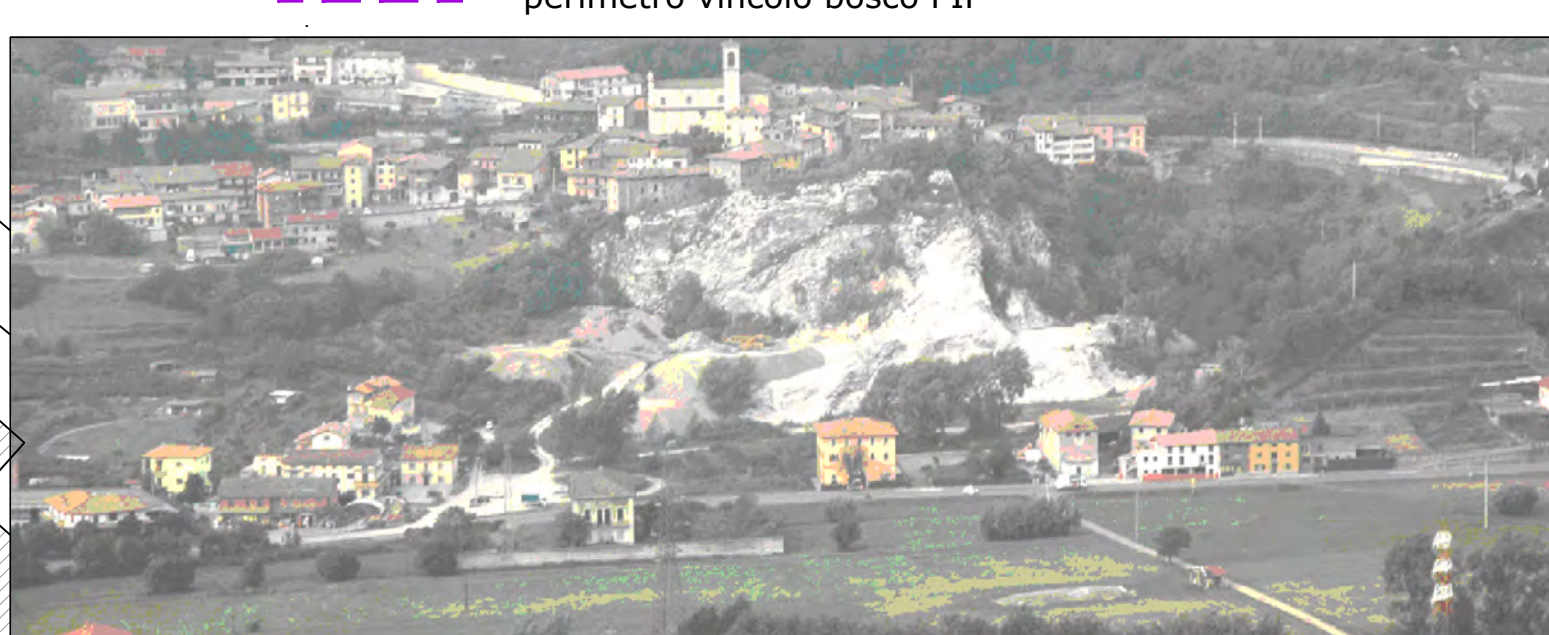

VARIANTE al "P. Attuativo ex Cava Volpino" approvato in data 19/09/2016 con Delibera di Consiglio n.44 - Via Roma, in Costa Volpino (BG)

I Commitenti:

L.A.G.E.S. s.p.a.

IMMOBILHOUSE s.r.l.

I Progettisti

Ing. Lino Locatelli

Arch. Mara Garatti

VARIANTE al "P. Attuativo ex Cava Volpino" approvato in data 19/09/2016 con Delibera di Consiglio n.44 - Via Roma, in Costa Volpino (BG)

Commitenti	L.A.G.E.S. s.p.a. IMMOBILHOUSE s.r.l.	Oggetto	PROGETTO Planimetria e sezioni di progetto
Data	Gennaio 2018	Tavola n.	3 VAR
Aggiornamenti	Settembre 2018	Scala	1:500
		Collaboratore	

Ingegnere LINO LOCATELLI 25055 - Piosse (Brescia) - Argonno Caglioli, n. 2/C tel. 0364-532291 - fax 0364-533166 - e-mail: info@studiolocatelli.net	architetto MARA GARATTI 24060 - Rogno (Bergamo) - Largo Aldo Moro, n. 7 tel. 035-660161 - fax 035-1986234 - e-mail: m.garatti@tin.it
---	---

IL PROGETTISTA SI RISERVA LA PROPRIETÀ INTELLETTUALE DEL PRESENTE ELABORATO, AI SENSI DELLA LEGGE 22/4/91 N. 413 E' PRESENTATO VIETATA LA RIPRODUZIONE, ANCHE PARZIALE, IN ASSENZA DELL'AUTORE/CAPOREDATTORE