
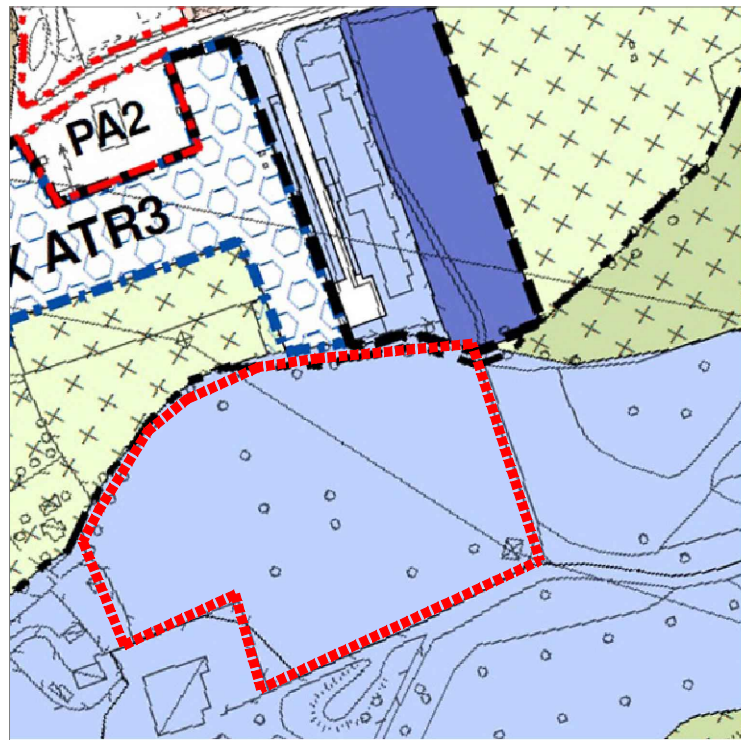
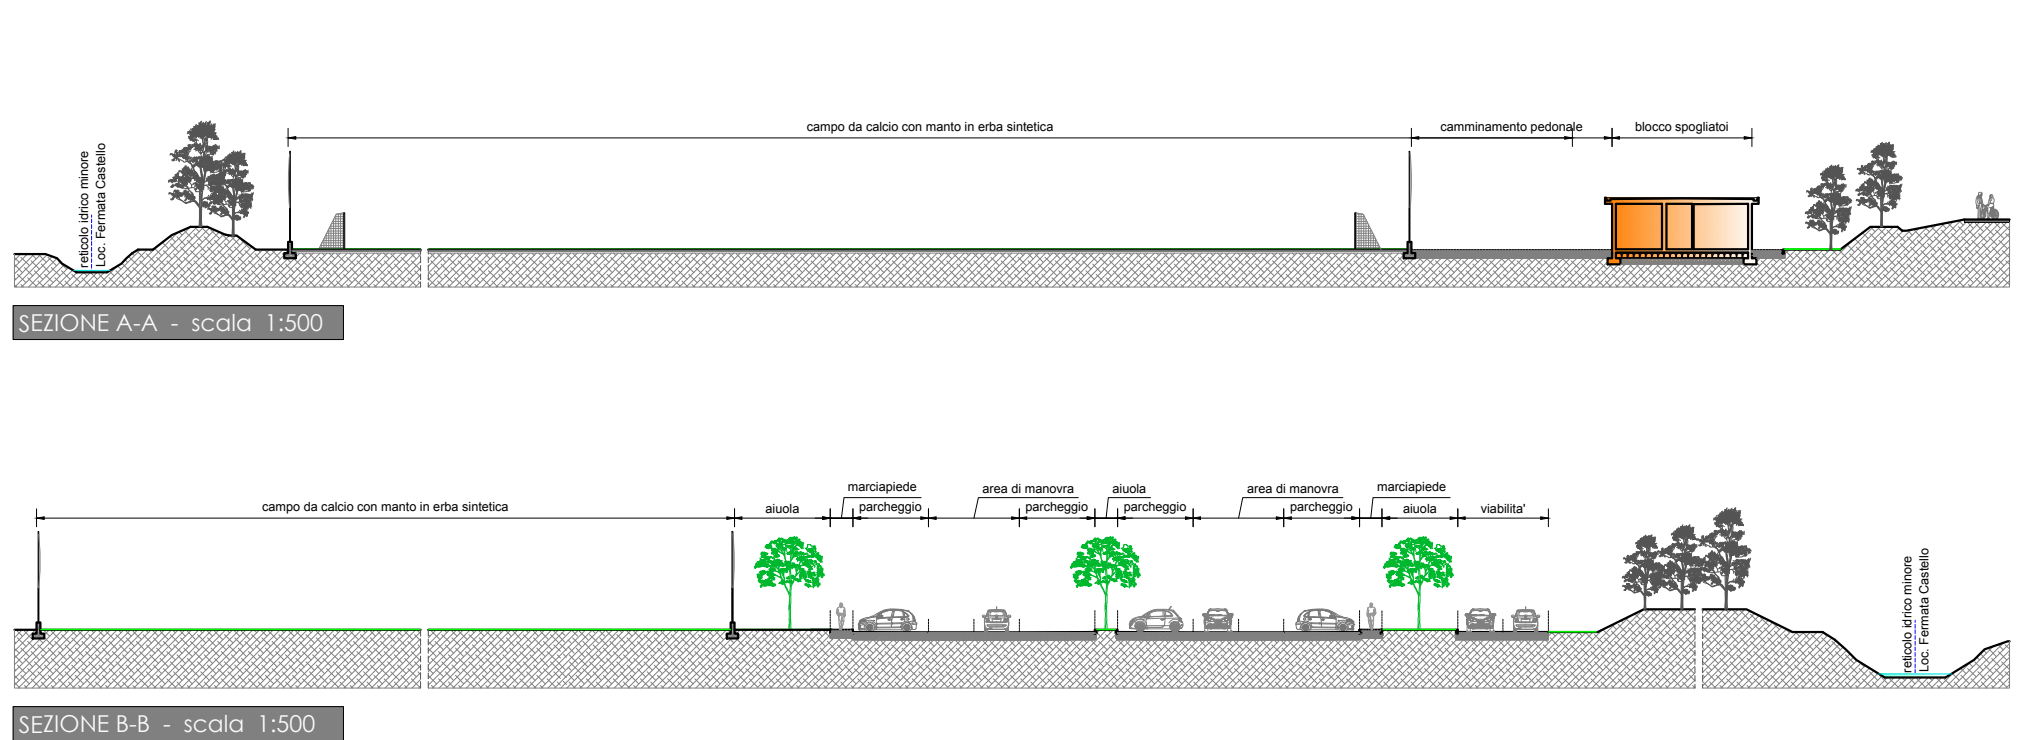
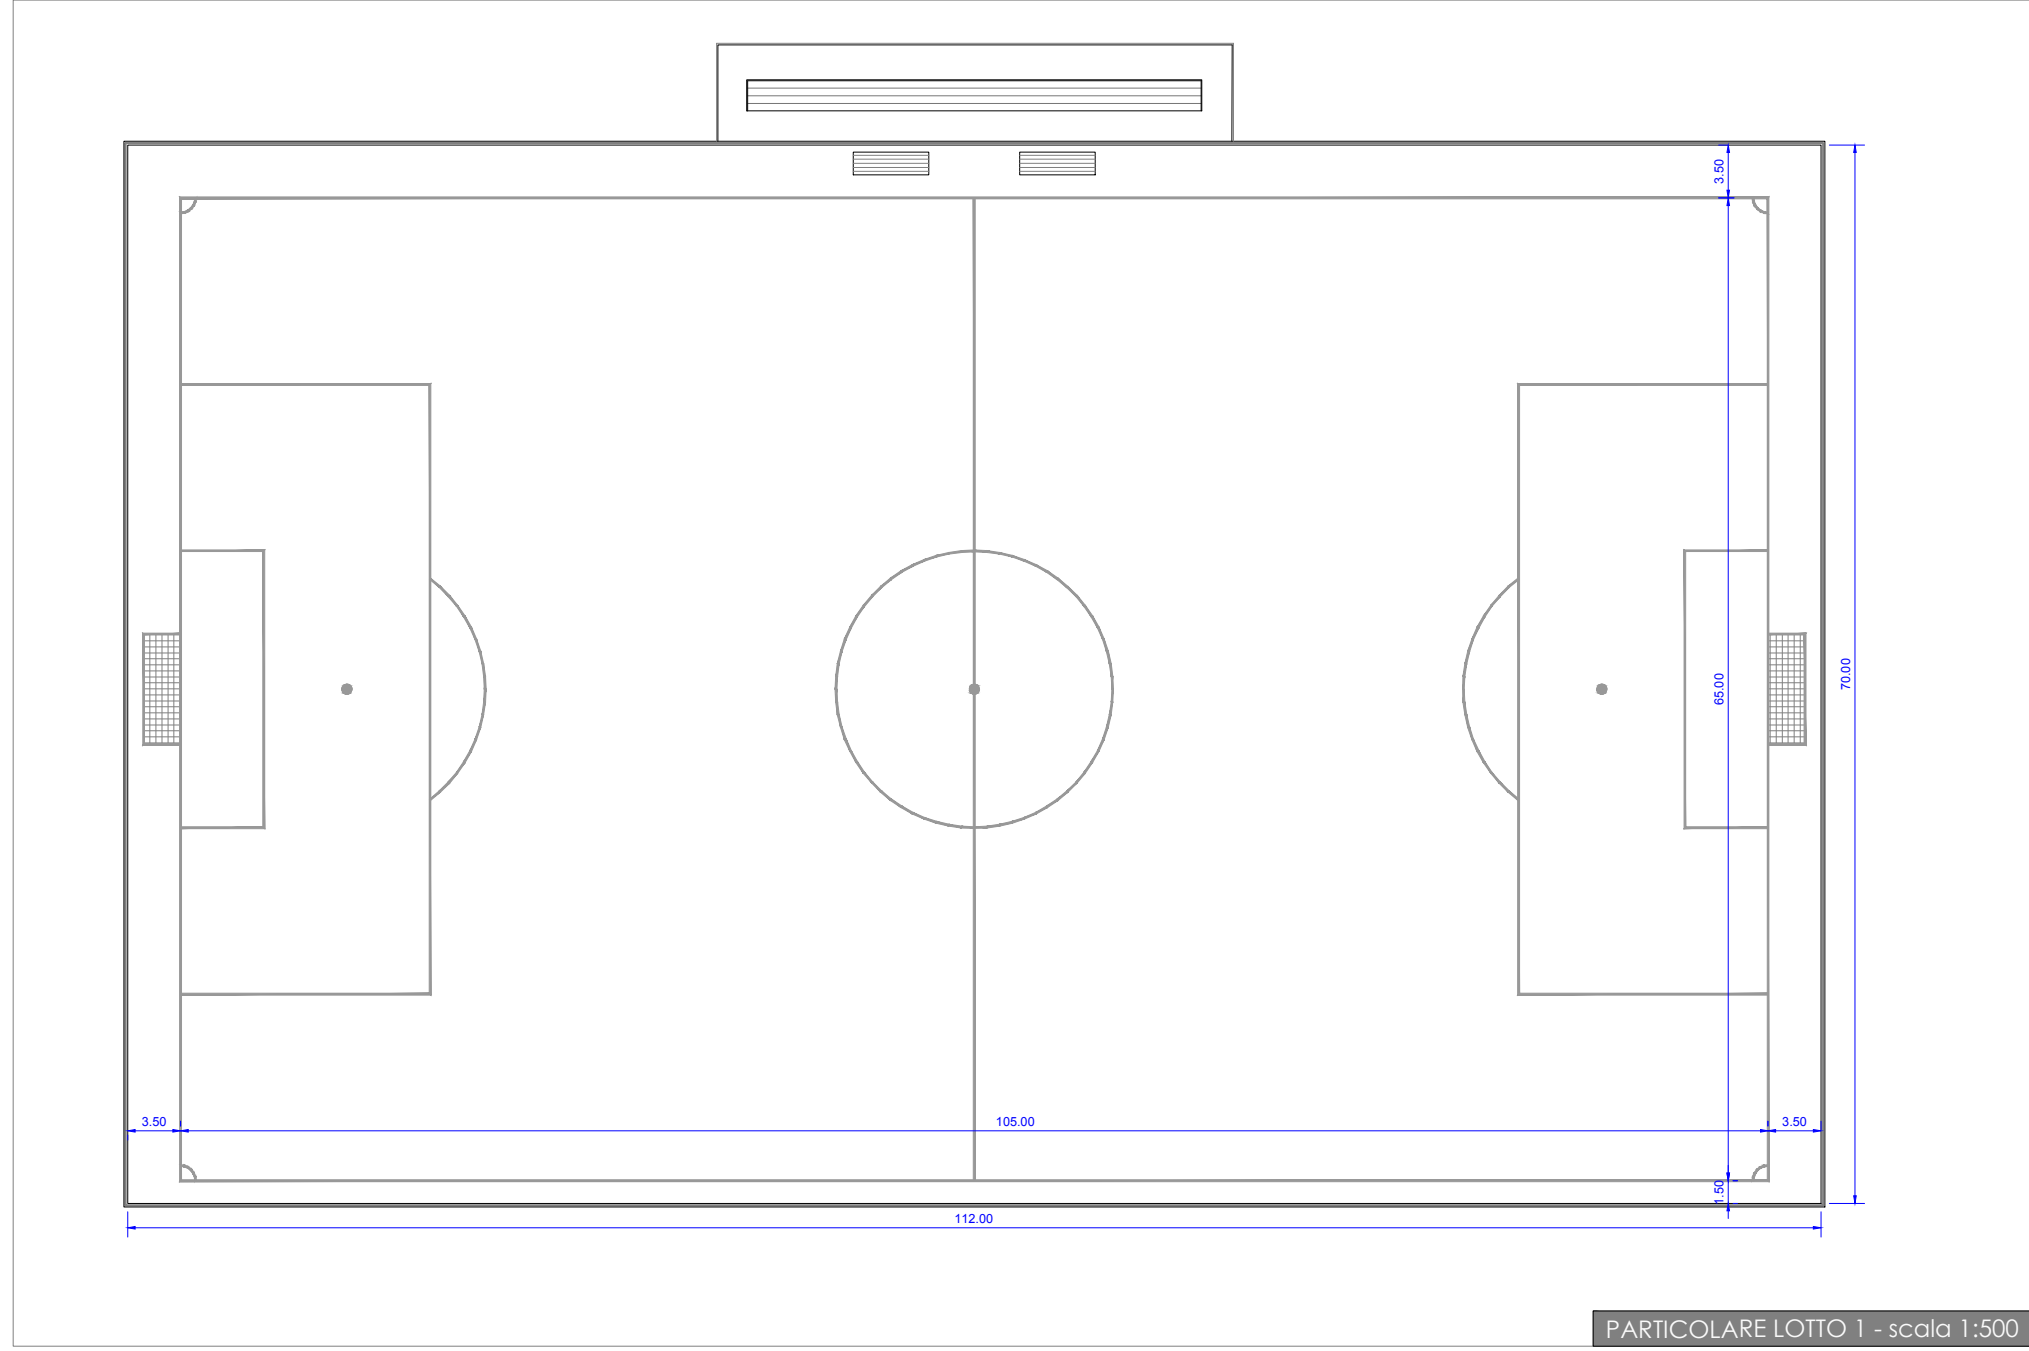
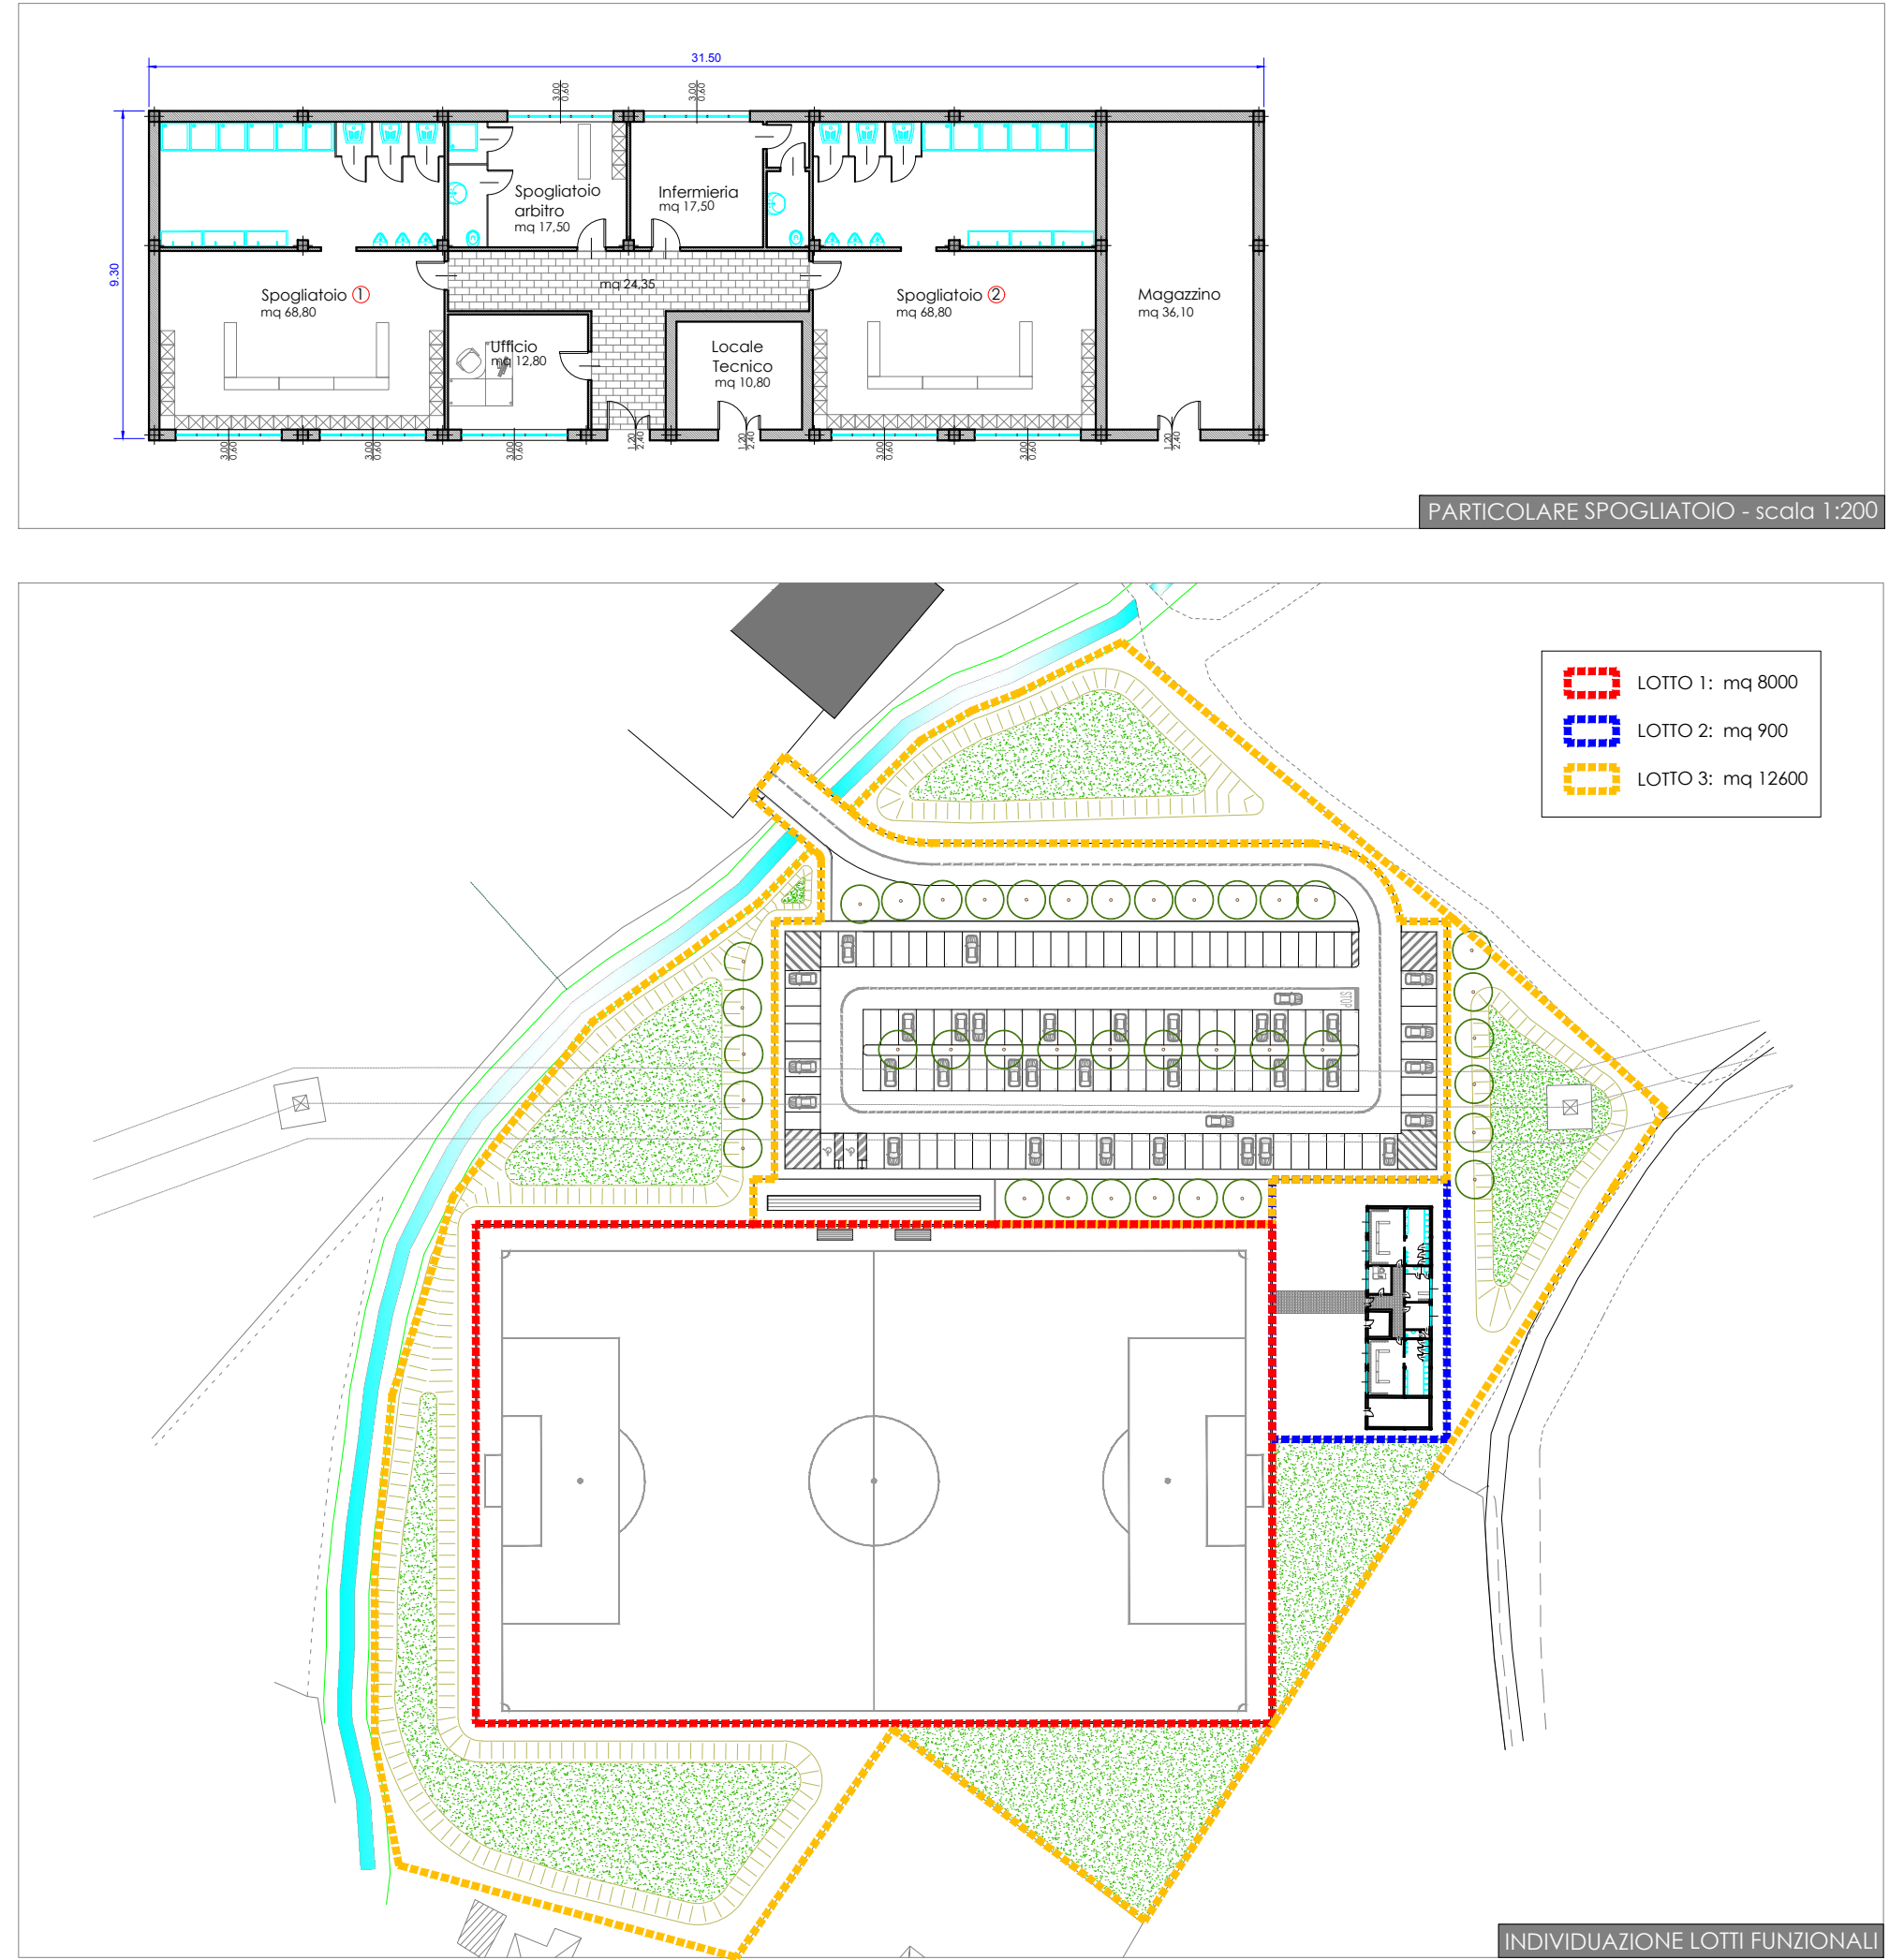


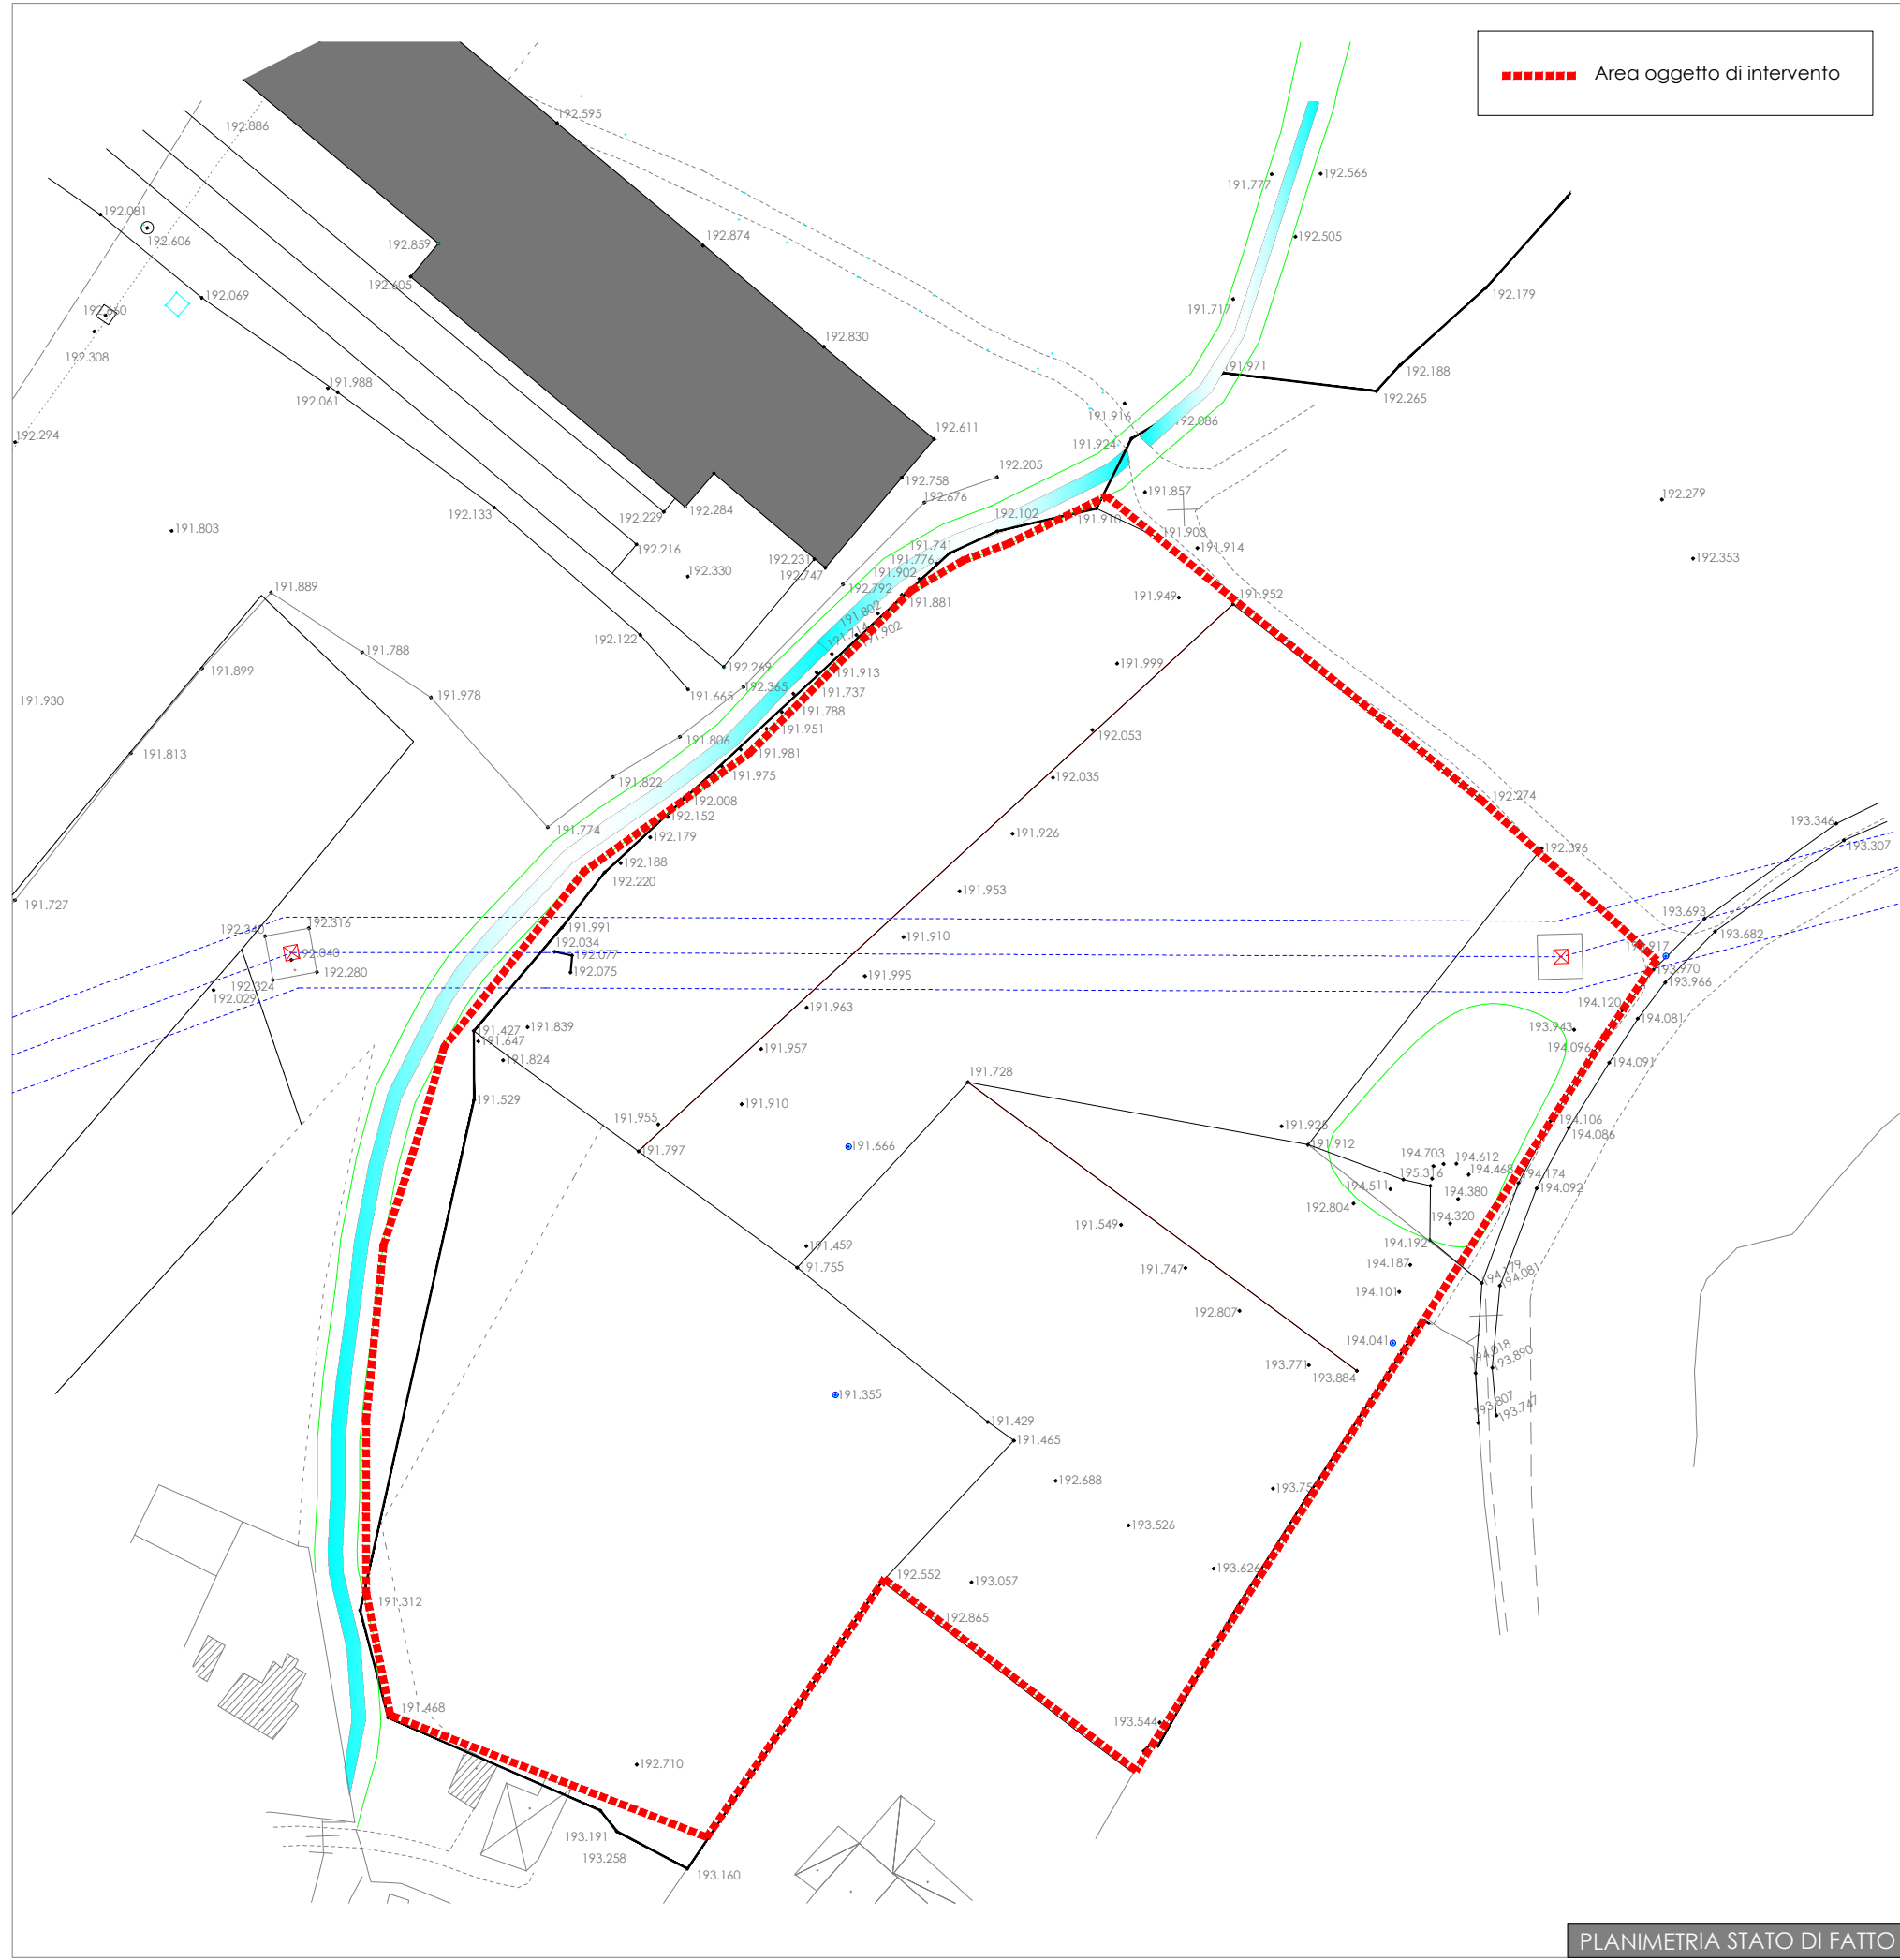

	
Comune di COSTA VOLTINO	
Committente DARFO IMMOBILIARE srl	
Tavola : SCHEMA DI PROGETTO GENERALE	
Scala: 1:1000	
Data 10 Settembre 2019	
Tavola	
00	
PAOLO GHEZZI Architetto URBAN PLANNING + BUILDING + DEVELOPMENT MAPELLO - via Roma, 2 direct +39 (035) 4945582 mobile +39 (335) 6868514 mail ghezzi.paolo@unil.it	
STUDIO DI FATTIBILITA' IMPianto SPORTIVO GIOCO CALCIO	