




SEZIONE A-A scala 1:200

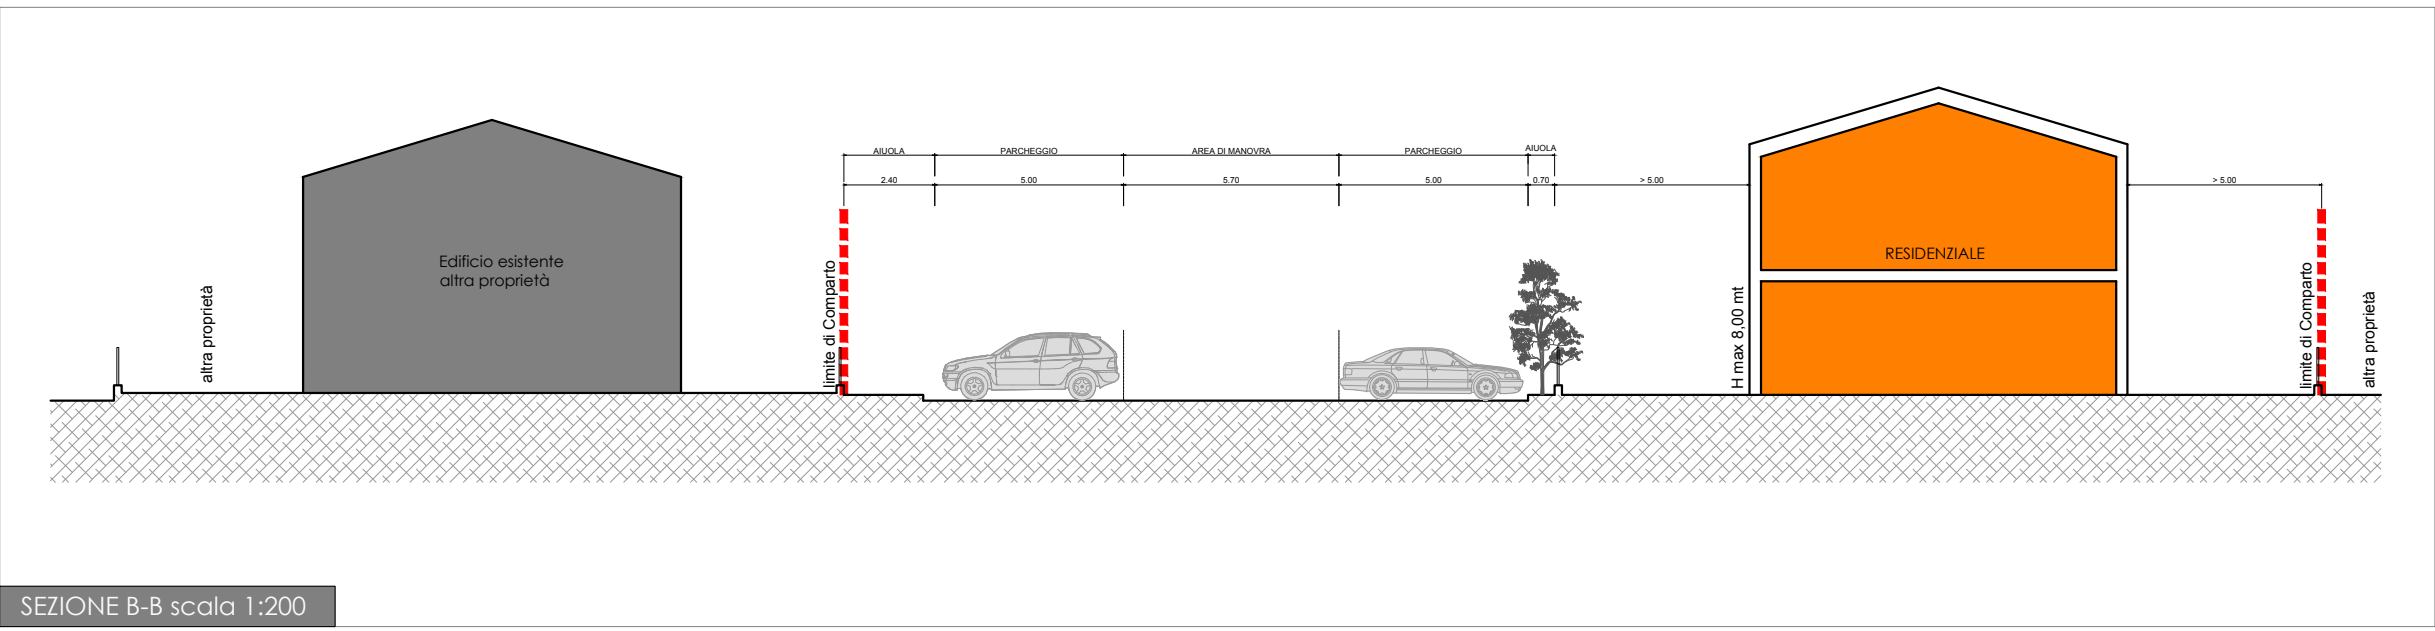

SEZIONE B-B scala 1:200

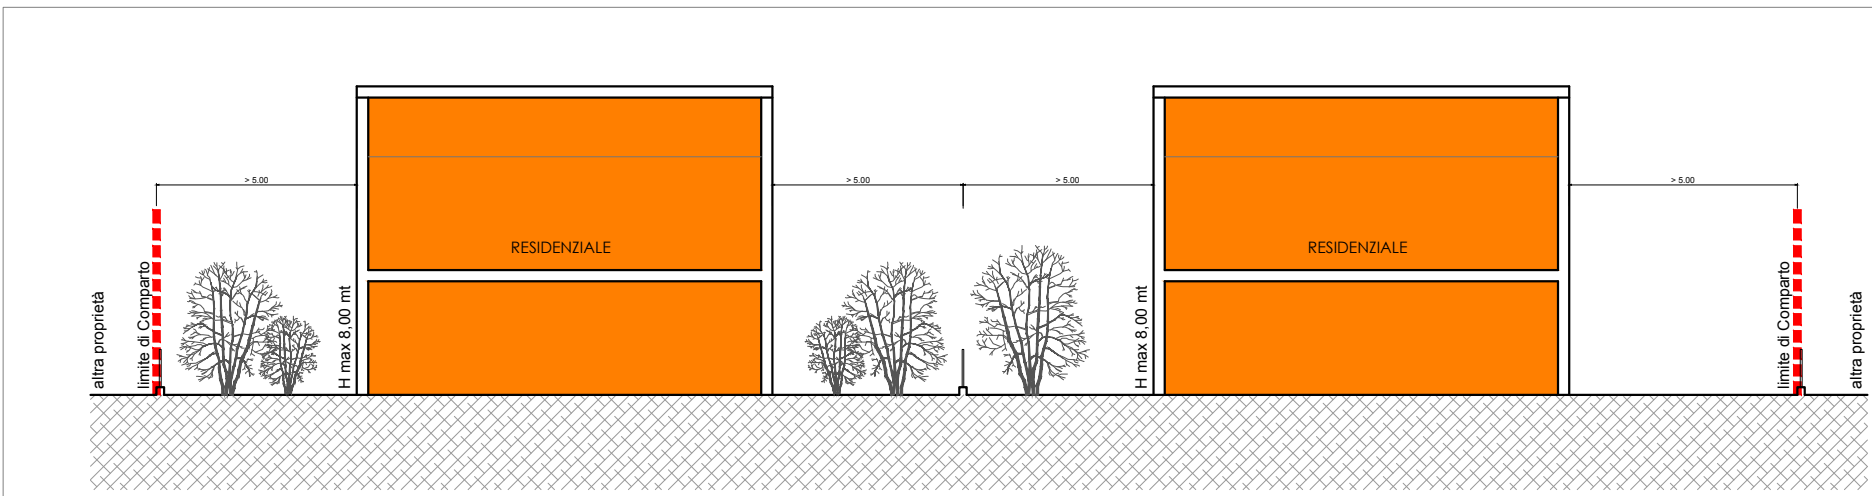

SEZIONE C-C scala 1:200

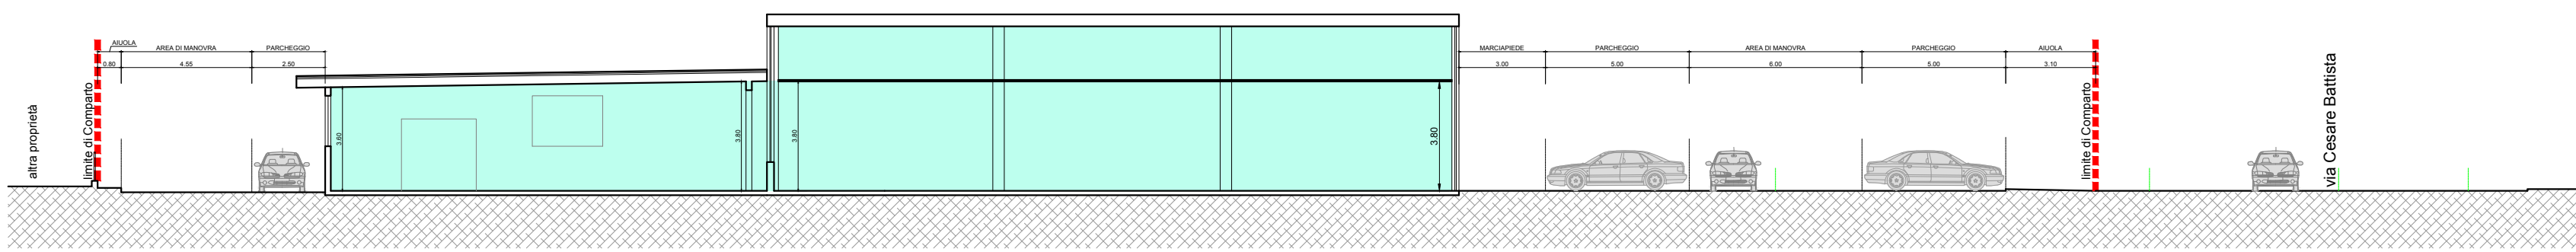


SEZIONE D-D scala 1:200

	Area di comparto oggetto di P.I.I.	7.830,00 mq
--	------------------------------------	-------------

DATI PLANIVOLUMETRICI :			
	Funzione COMMERCIALE		
	Superficie Lorda di Pavimento	mq	1750,00
	Superficie coperta	mq	2100,00
	Area di vendita	mq	1100,00
	Funzione RESIDENZIALE		
	Superficie Lorda di Pavimento :	mq	250,00
	Superficie coperta	mq	400,00
H max 8,00 mt			



PLANIVOLUMETRICO

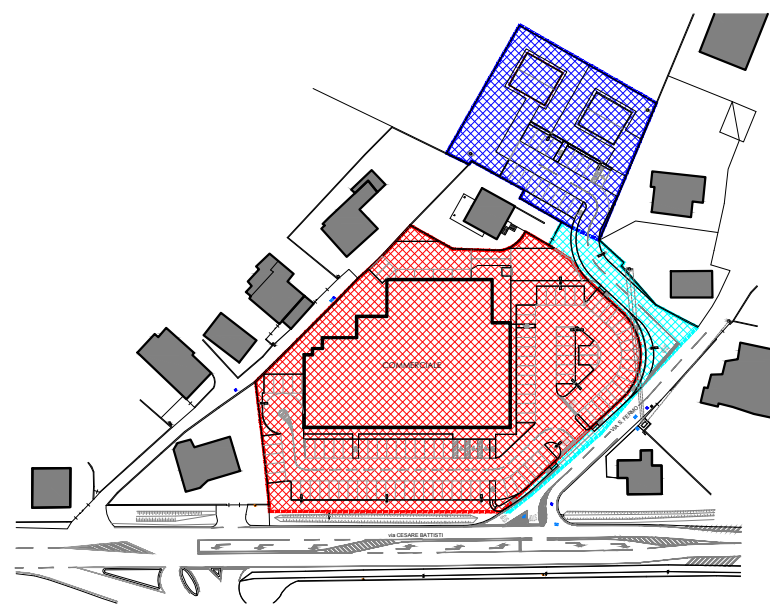

CONSISTENZA DI COMPARTO

	Ambito 1 - Commerciale:	5.575,00 mq
	Ambito 2 - Residenziale :	1.695,00 mq
	Ambito 3 - Riqualificazione viaria:	560,00 mq

TOTALE COMPARTO : 7.830,00 mq



Comune di COSTA VOLPINO

Committente
DARFO IMMOBILIARE srl
Tavola :
PLANIVOLUMETRICO

Scala:
1:500/200

Data
10 Settembre 2019

Tavola

03

PAOLO GHEZZI
URBAN PLANNING + BUILDING + DEVELOPMENT
MAPPELLO - via Roma, 2
direct +39 (035) 4945582 mobile +39 (335) 4868514
mail ghezzi.paolo@tin.it

Architetto

PROGRAMMA INTEGRATO D'INTERVENTO
Ambito via San Fermo