

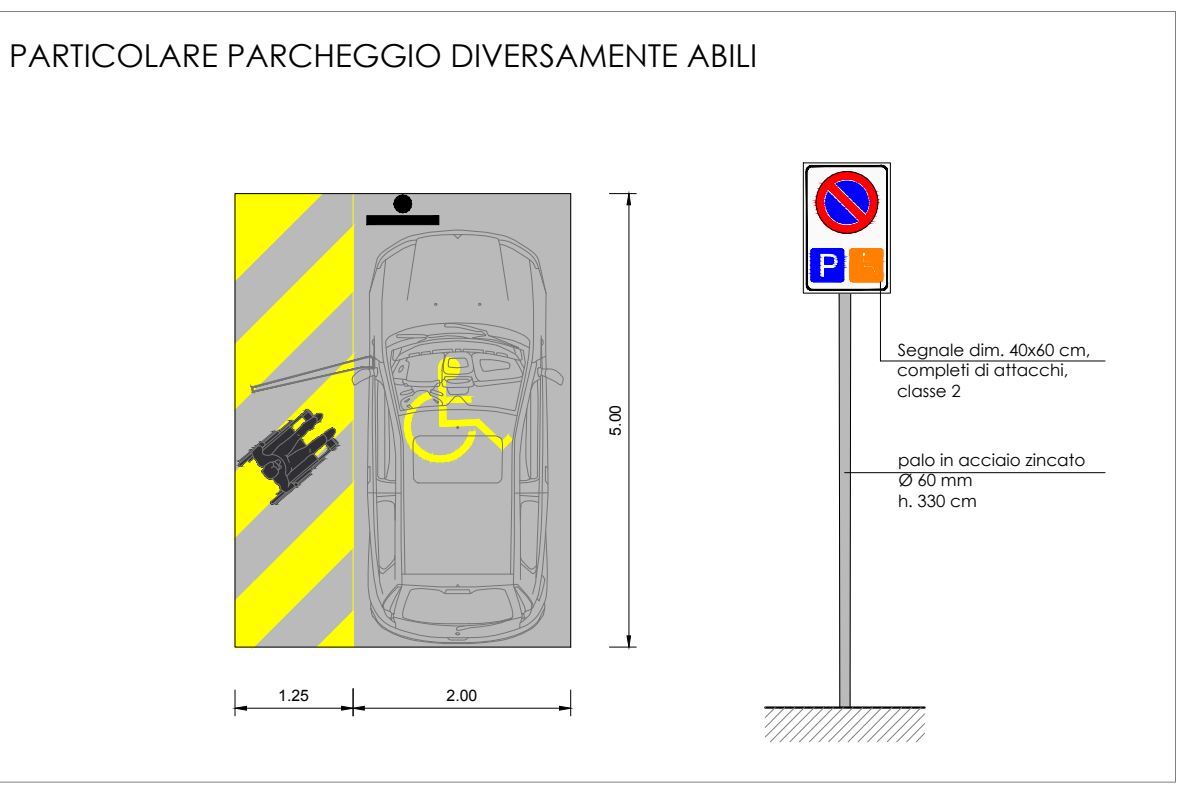
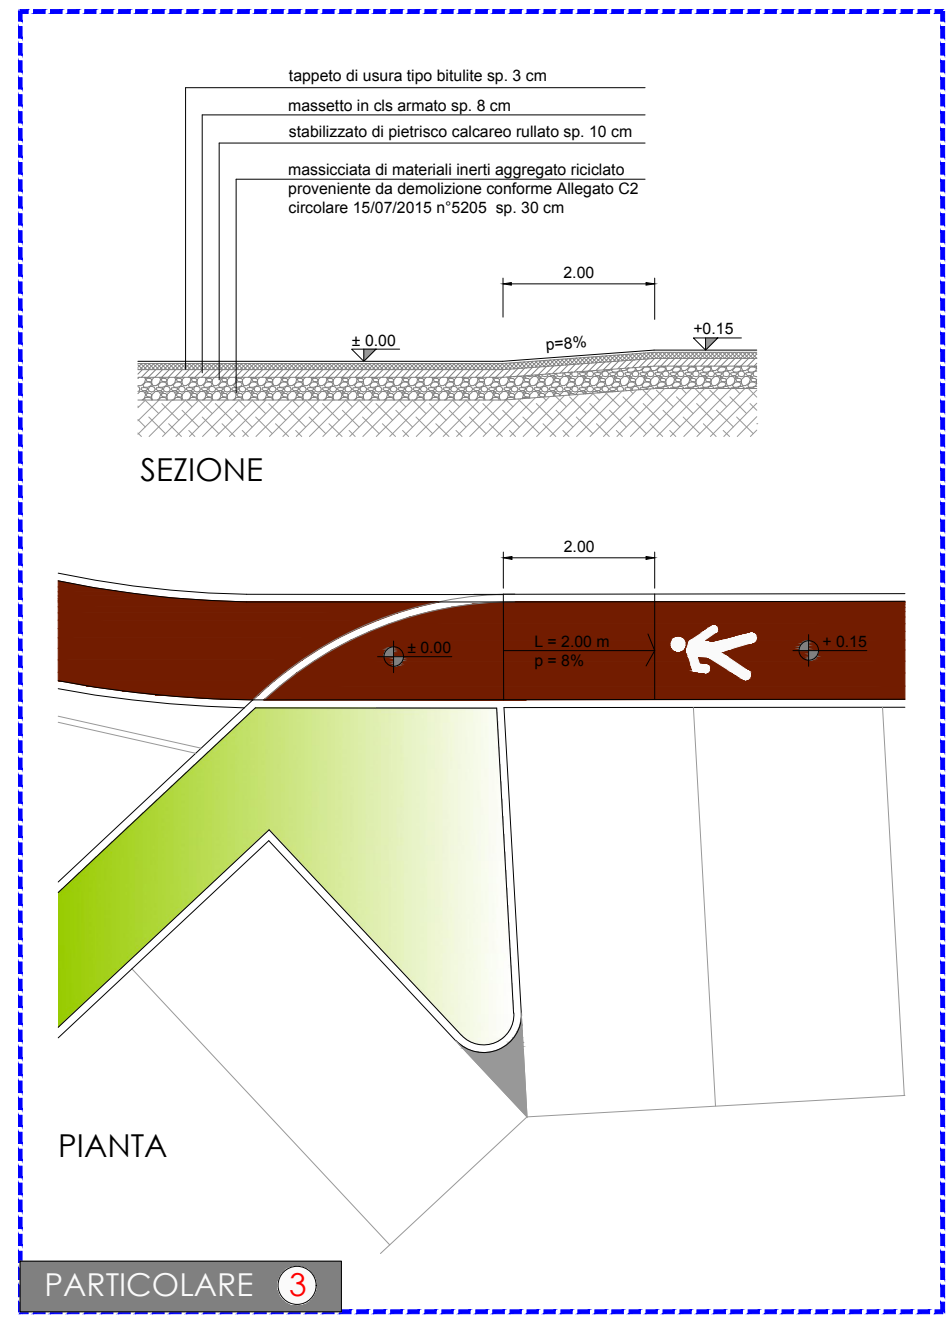


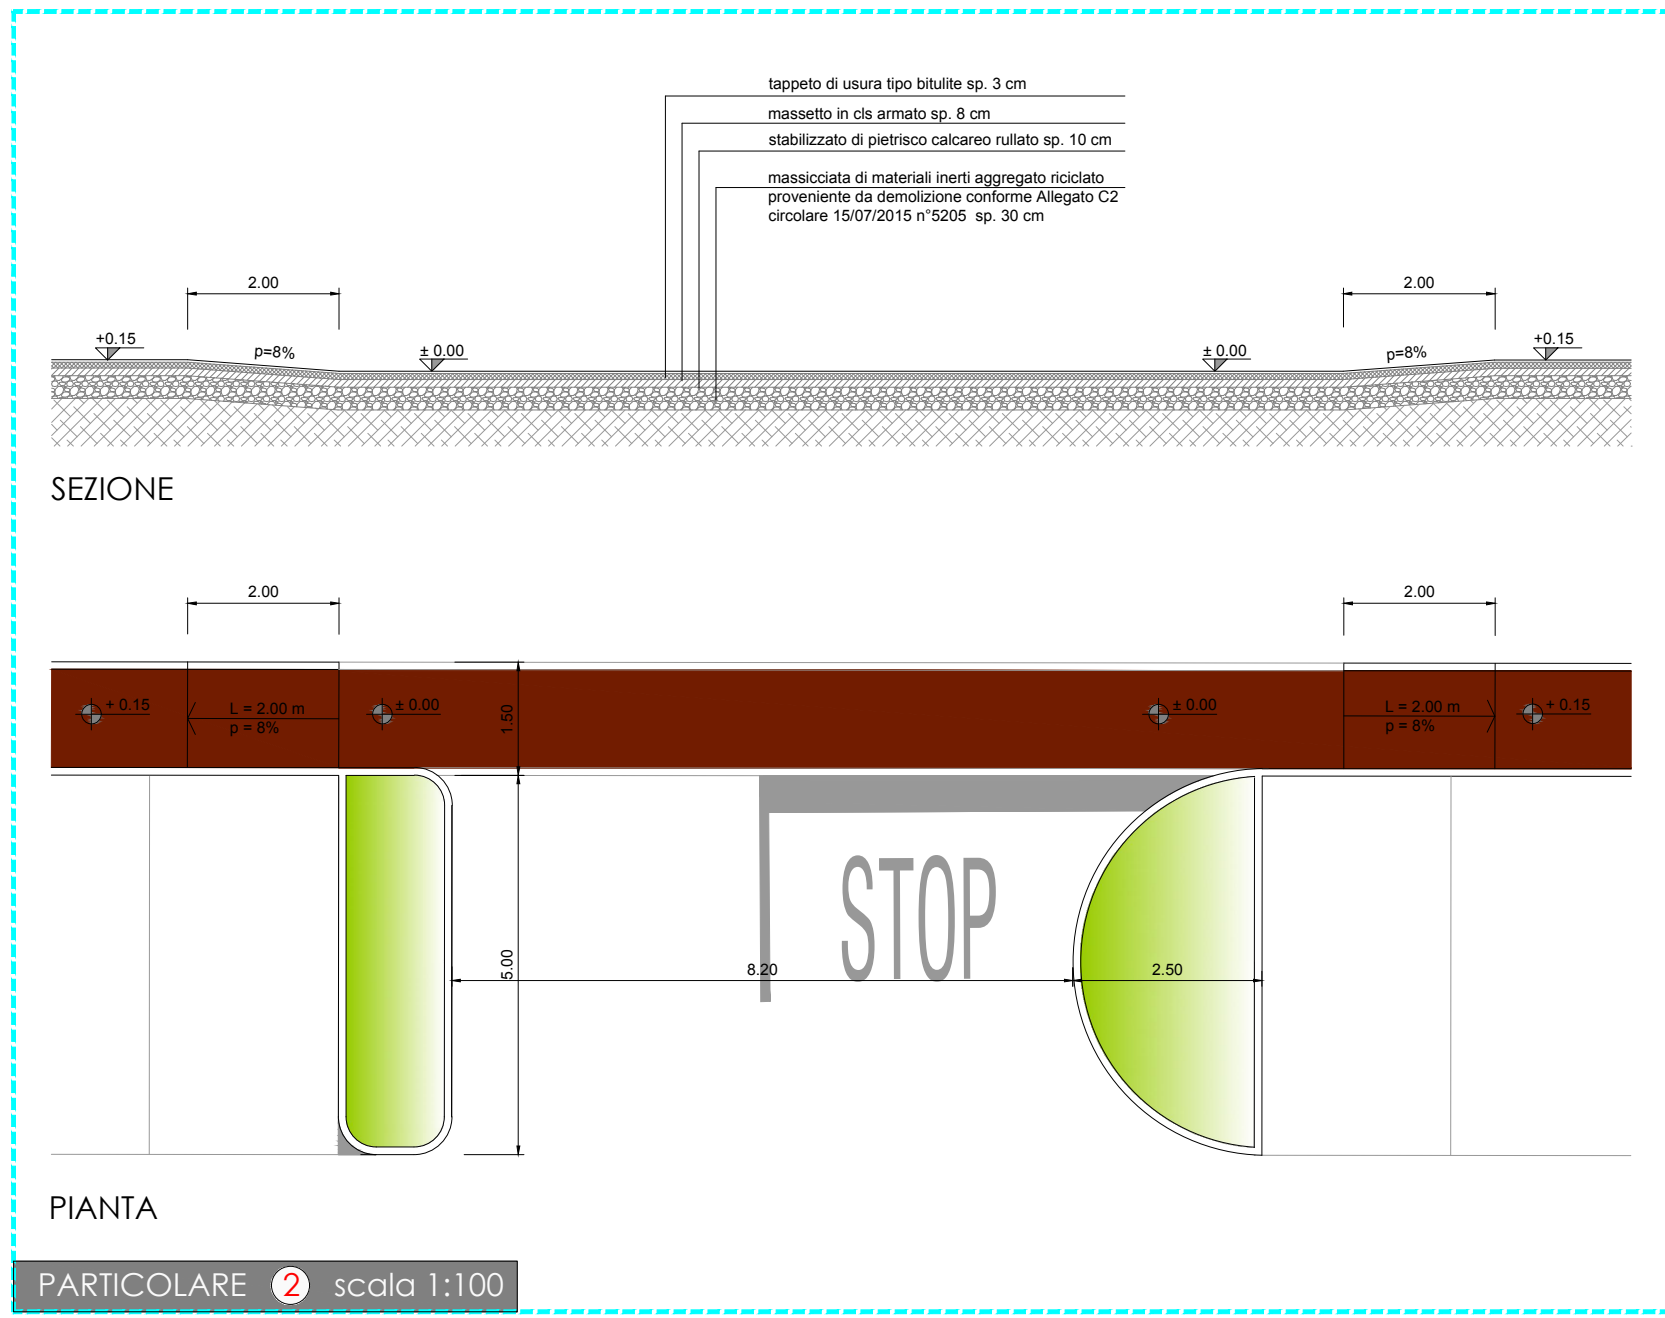

VERIFICA PARCHEGGI D.M. n° 236/89

|                                   |    |      |
|-----------------------------------|----|------|
| Posti auto reperiti               | n° | 120  |
| Posti auto D.M. 236/89 richiesti: |    |      |
| n° 120 / 50 =                     | n° | 2.40 |
| Posti auto D.M. 236/89 proposti:  | n° | 4    |

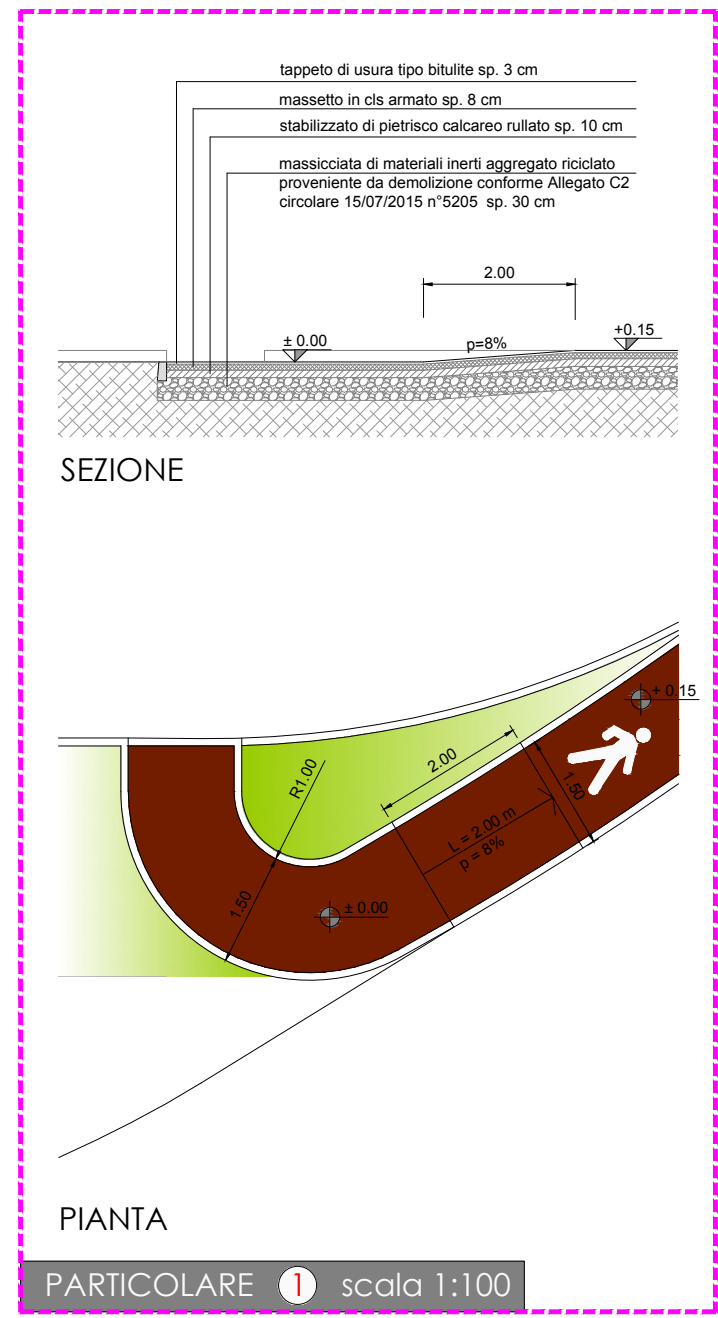

Comune di COSTA VOLPINO

Committente  
DARFO IMMOBILIARE srl

Tavola :  
ELIMINAZIONE BARRIERE ARCHITETTONICHE

Scala:  
1:500 / 100

Data  
10 Settembre 2019

Tavola

09

PROGRAMMA INTEGRATO D'INTERVENTO  
Ambito via San Fermo

PAOLO GHEZZI Architetto  
URBAN PLANNING + BUILDING + DEVELOPMENT  
MAPELLO - via Roma, 2  
direct +39 (033) 4945582 mobile +39 (335) 4868514  
mail ghezzi.beck@tin.it