




SCHEMA DI MISURAZIONE AREE DA ASSERVIRE :
Aree a parcheggio

SCHEMA DI MISURAZIONE AREE DA ASSERVIRE :
Aree a verde

(26.0/13.35)2%	mq	197.58
(26.0/13.35)2%	mq	241.98
(26.0/13.35)2%	mq	1.53
(16.0/5.40)2%	mq	31.78
(16.0/5.40)2%	mq	9.86
(8.0/5.18)2%	mq	7.24
Totale	mq	489.97
AMBITO (B)		
(5.00/5.00)4%	mq	25.00
(5.40/5.40)4%	mq	29.16
(5.40/5.40)3.144%	mq	22.89
(12.00/12.00)4%	mq	35.32
(17.40/2.45)2%	mq	73.95
(11.75/30.00)12.400)2%	mq	12.71
(12.00/12.00)4%	mq	62.50
(16.00/5.40)5.11.00)2%	mq	561.55
(3.25/10.75)2%	mq	17.47
(12.00/12.00)4%	mq	17.22
(16.00/5.40)5.11.00)2%	mq	17.22
(16.25/5.80)10.70)2%	mq	64.46
(5.00/5.00)4%	mq	-5.00
Totale	mq	984.45
TOTALE AREE DA ASSERVIRE		
Parcheggio	mq	1474.42

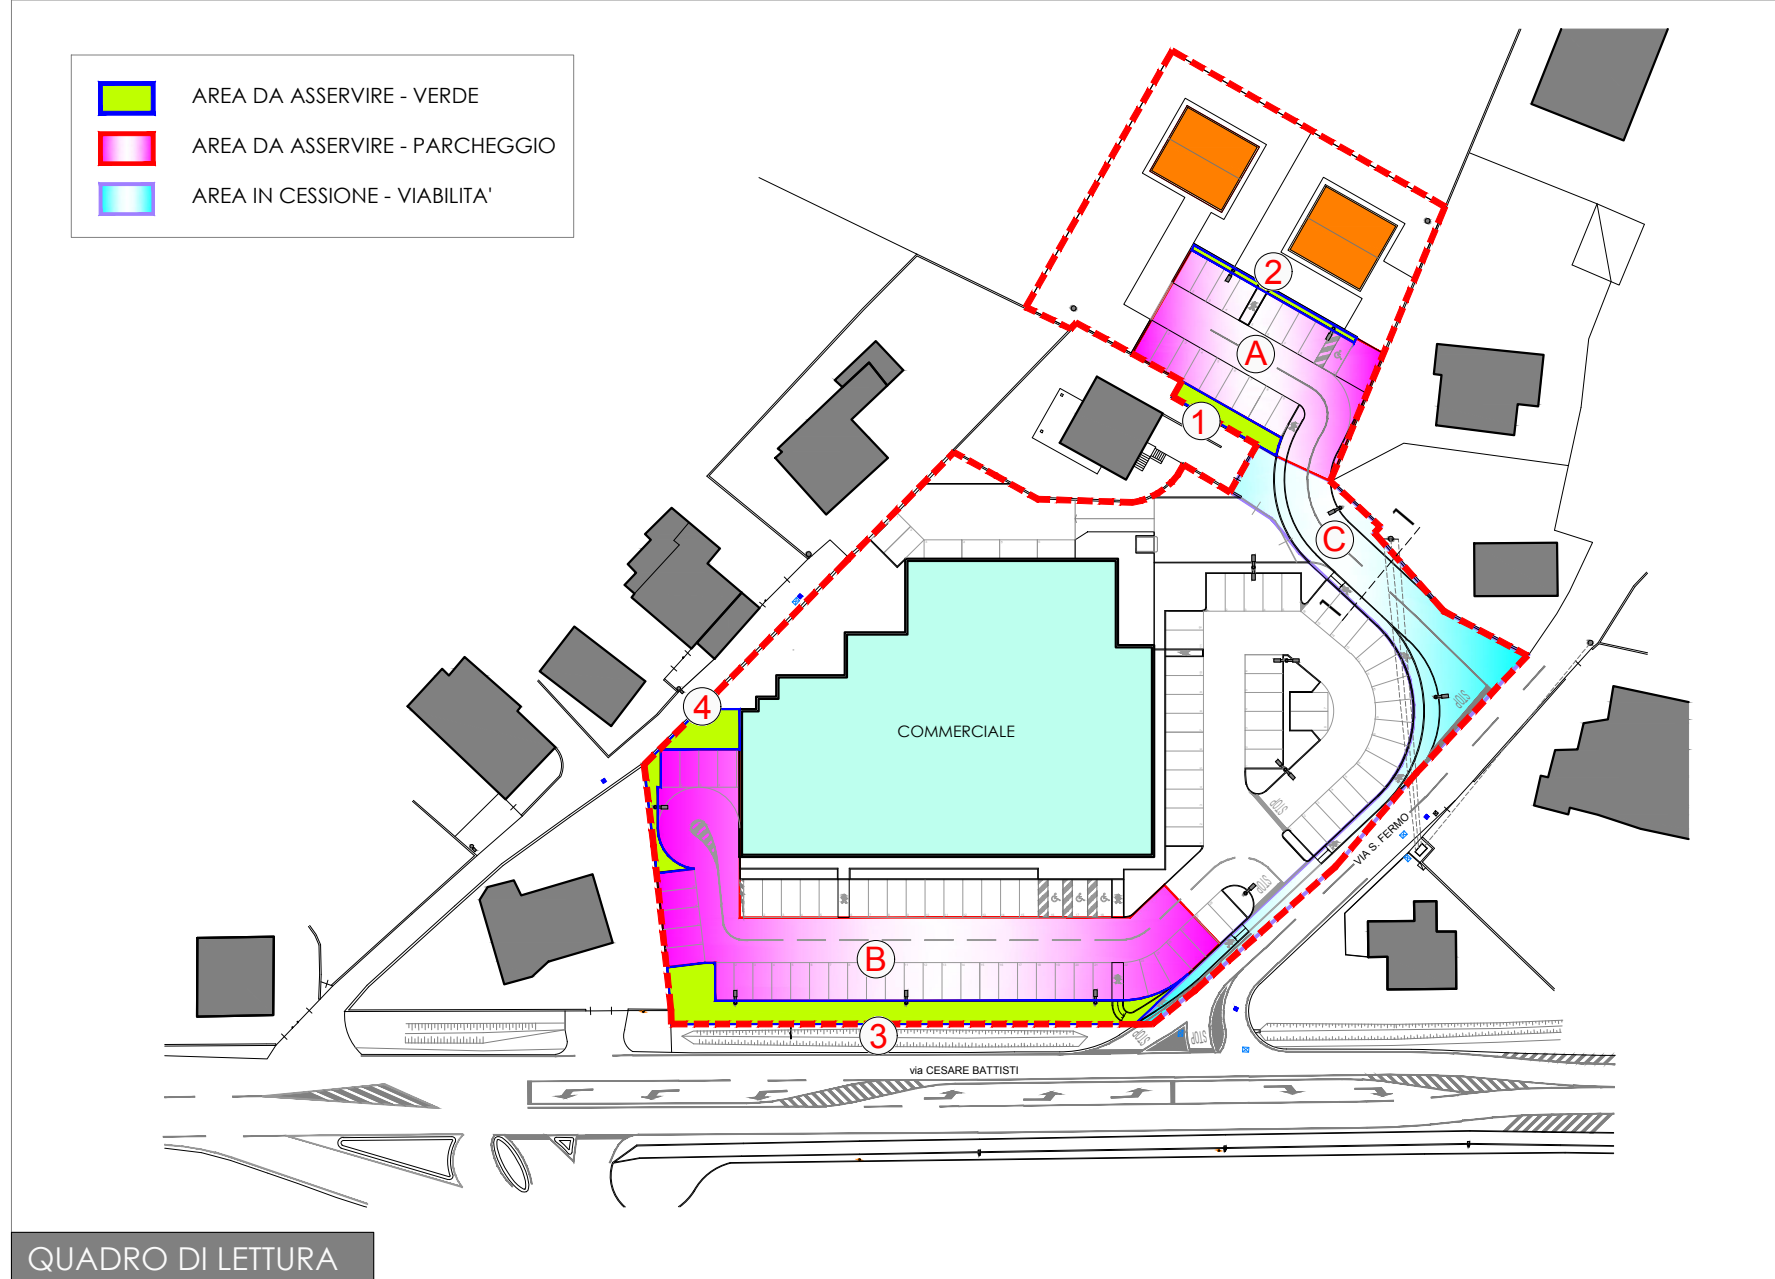

AREA IN CESSIONE :		
	Riqualficazione viaria:	560,00 mq
Totale Area di cessione		560,00 mq
AREE IN ASSERVIMENTO :		
	Area a parcheggio:	1474,42 mq
	Area a verde	350,88 mq
Totale Aree in asservimento		1825,30 mq

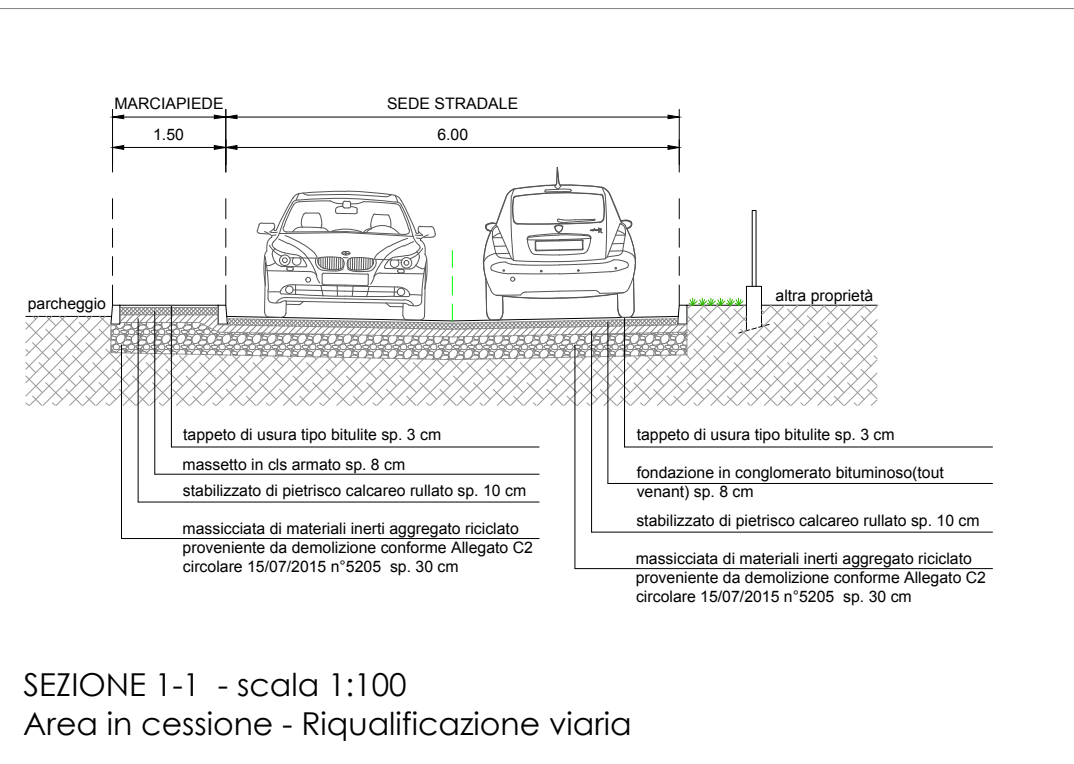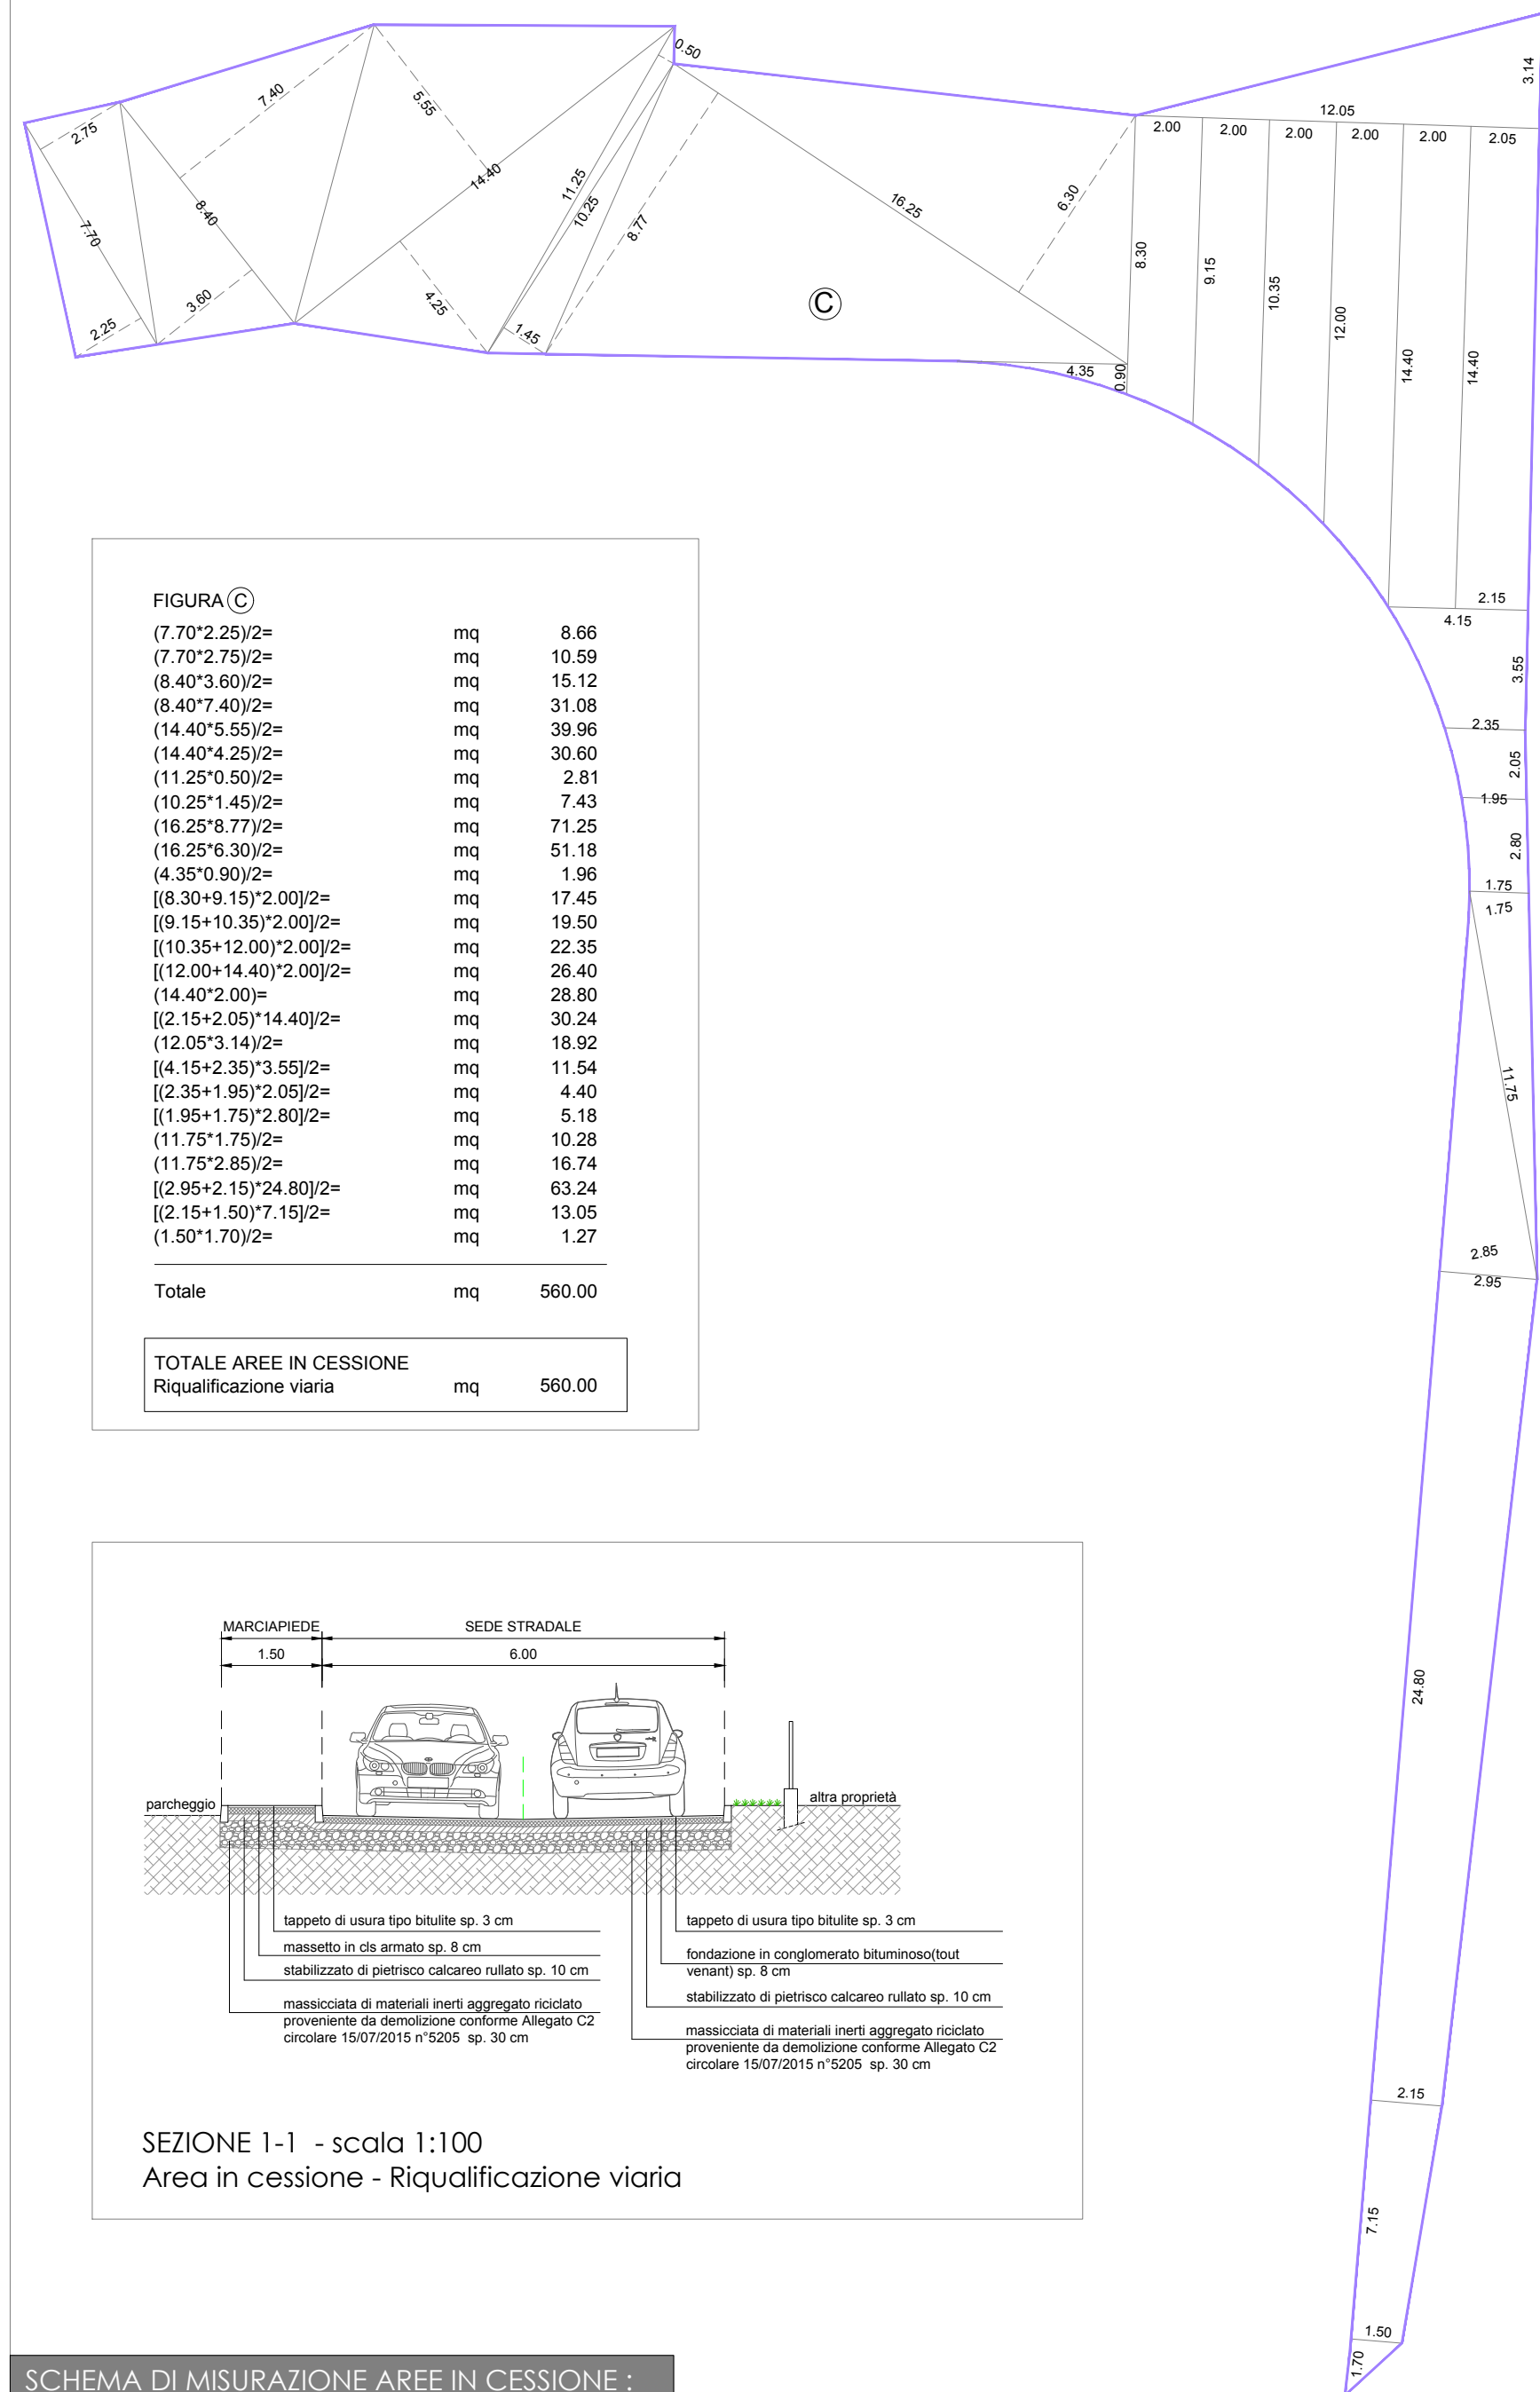

SCHEMA DI MISURAZIONE AREE IN CESSIONE :
Riqualificazione viaria



Comune di COSTA VOLPINO

Committente
DARFO IMMOBILIARE srl

Tavola :
AREE IN CESSIONE E IN ASSERVIMENTO

Scala:
1:200

Data
10 Settembre 2019

Tavola

PAOLO GHEZZI Architetto
URBAN PLANNING + BUILDING + DEVELOPMENT
MAPELLO - via Roma, 2
direct +39 (035) 4945582 mobile +39 (335) 6868514
mail ghezz.beck@tin.it

10

PROGRAMMA INTEGRATO D'INTERVENTO
Ambito via San Fermo