

Econ

Chiusino con telaio flangiato, classe D 400, diametro nominale 600, rotondo, diametro interno 600, guarnizione in polidroprene lungo tutto il telaio, con cerniere e chiusura in tre punti con braccio a molla. Telaio e coperchio: ghisa sferoidale.

Cod. Art.	Misure esterne (mm)	Misure interne (mm)	Altezza (mm)	Peso (kg)	Peso copertina (kg)
2805	ø 850	ø 600	100	66	42

Senza aperture di ventilazione, rotondo.

Codice Articolo	Dimensioni Interne (Cm)	Dimensione Esterne (Cm)	Altezza (Cm)	Spessore (Cm)	Impronte (Cm) aln*	Peso (Kg)
2 CM F280R0	80x80	97x97	85/77,5	8,5	52-4	61,5
2 CM100H100FC	100x100	120x120	100/90	10	70-4	1250
2 CM120H120FC	120x120	144x144	110/98	12	85/77-2+2	1640

[Cameretta d'innesto H](#)

CAMERETTA STRADALE

Griglia piana

Griglia di copertura per pozzetti stradali, classe D400 piana, quadrata. Telaio e griglia: ghisa sferoidale.

Cod. Art.	Misure esterne (mm)	Misure interne (mm)	Altezza (mm)	Peso (kg)
2840	464 x 464	400 x 400	40	23
2841	564 x 564	500 x 500	40	38
2842	664 x 664	600 x 600	40	50

Codice Articolo	Dimensioni Interne (Cm)	Dimensione Esterne (Cm)	Altezza (Cm)	Spessore (Cm)	Impronte (Cm) aln*	Peso (Kg)
2 CM F280R0	38x38	97x97	85/77,5	8,5	52-4	61,5
2 CM100H100FC	100x100	120x120	100/90	10	70-4	1250
2 CM120H120FC	120x120	144x144	110/98	12	85/77-2+2	1640

CAMERETTA / CADITOIA

Griglia piana





Griglia di copertura per pozzetti stradali, classe D400 piana, quadrata. Telaio e griglia: ghisa sferoidale.

Cod. Art.	Misure esterne (mm)	Misure interne (mm)	Altezza (mm)	Peso (kg)
2840	464 x 464	400 x 400	40	23
2841	564 x 564	500 x 500	40	38
2842	664 x 664	600 x 600	40	50

Pozzetto sifonato per caditoia

Codice Articolo	Dimensioni Interne (Cm)	Dimensione Esterne (Cm)	Altezza (Cm)	Larghezza (Cm)	Impronte (Cm) aln*	Peso (Kg)
P28F4570	45x45	55x55	70	73	20	295

CADITOIA SIFONATA

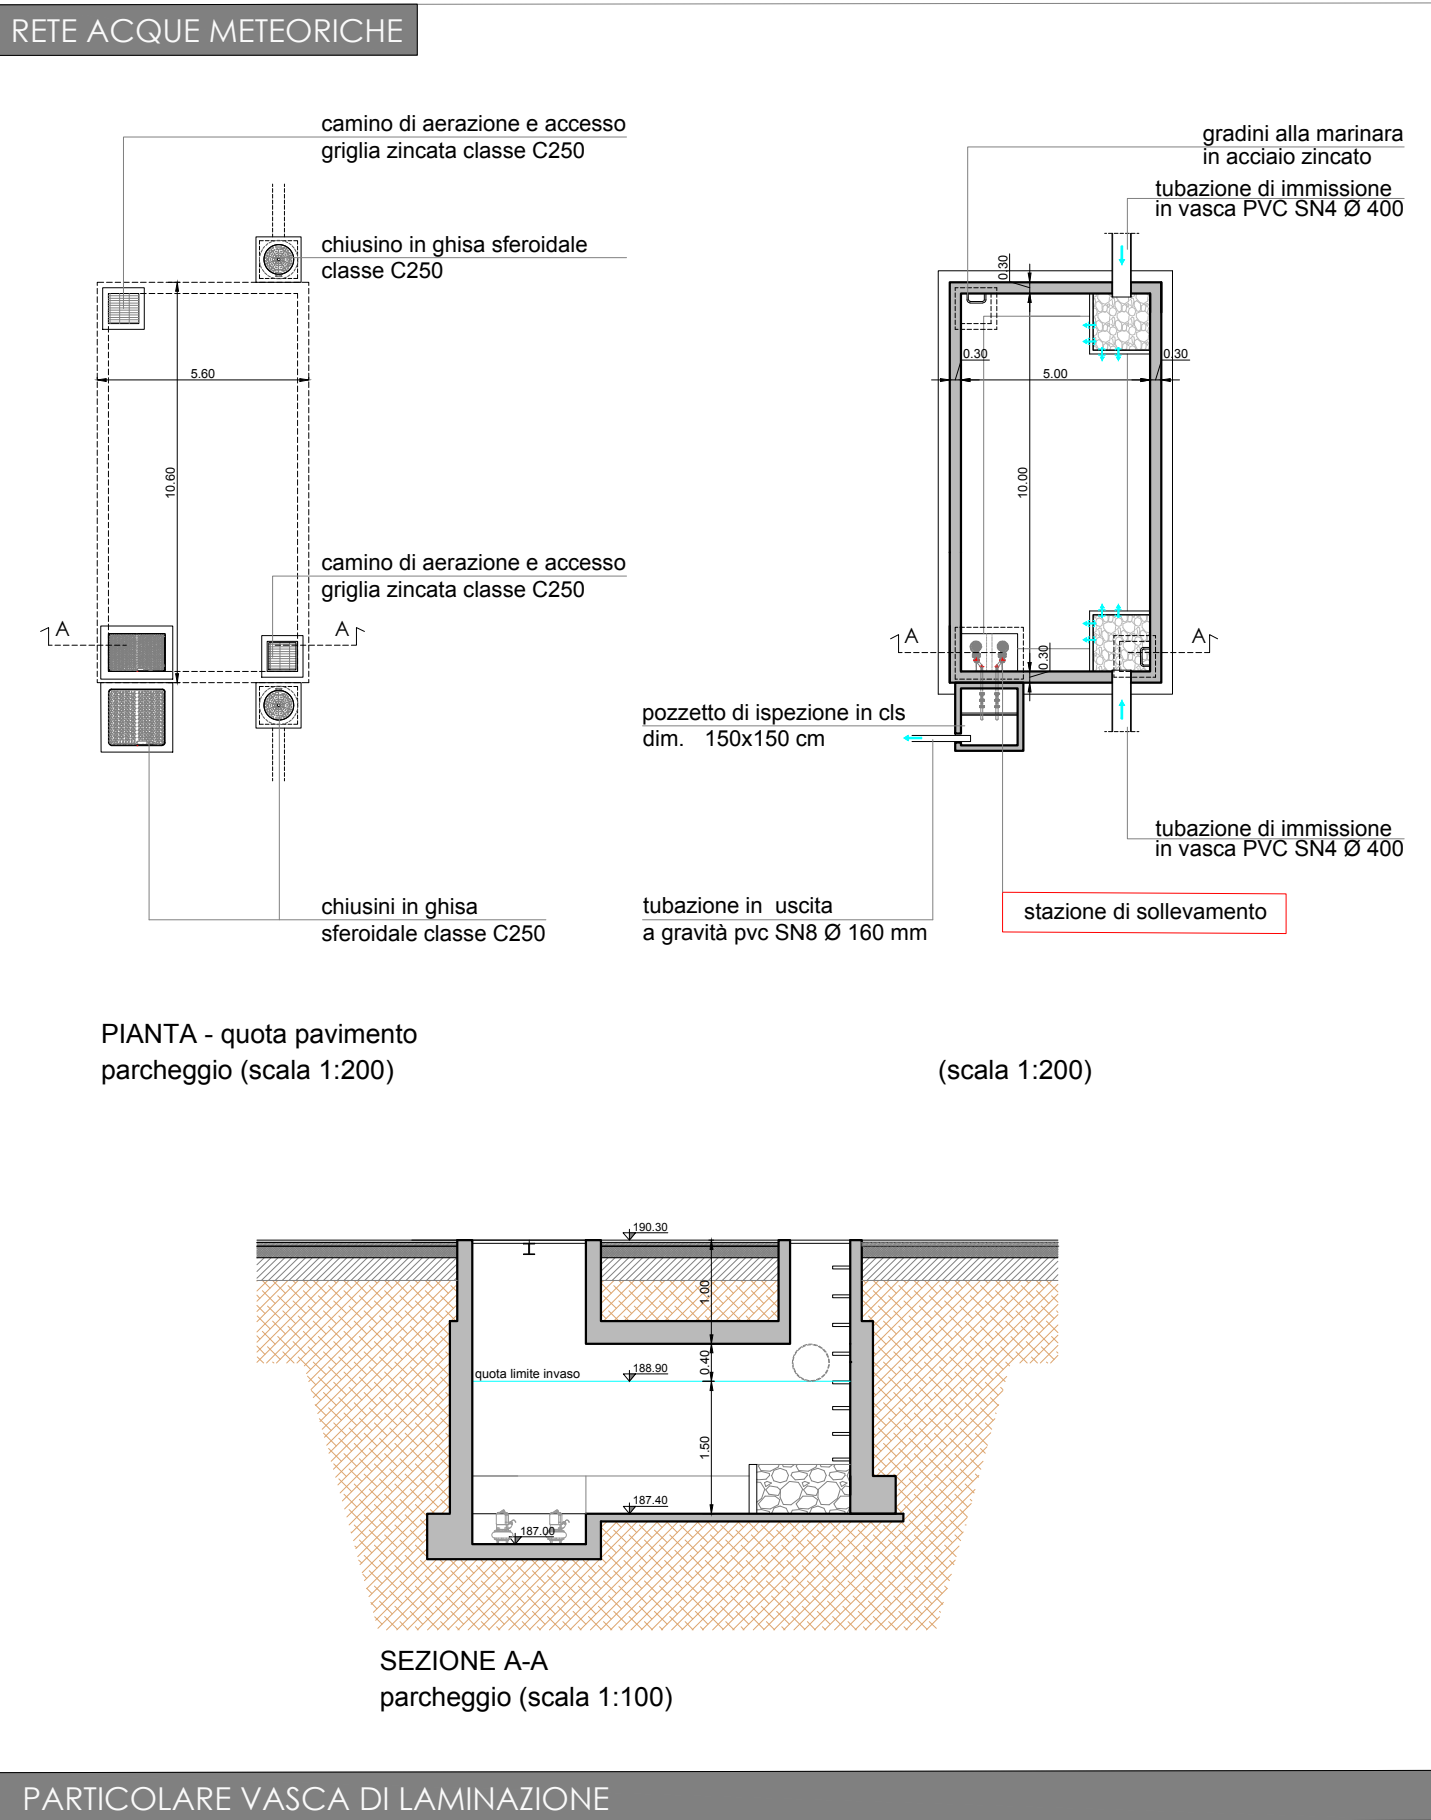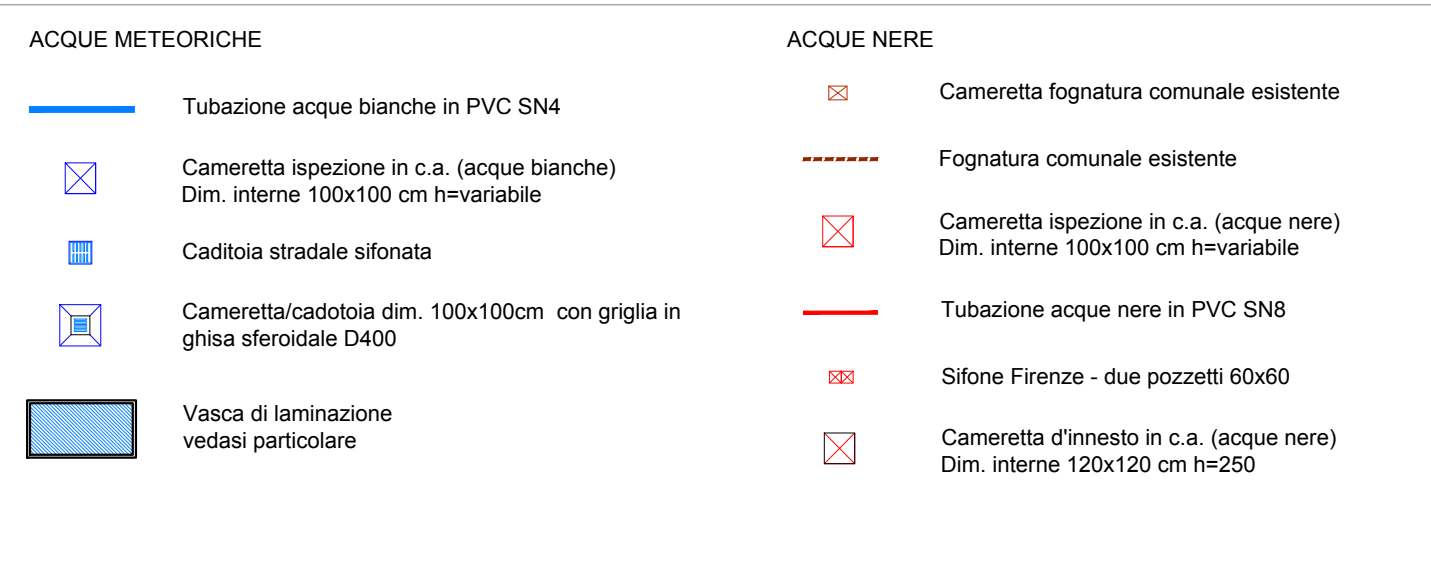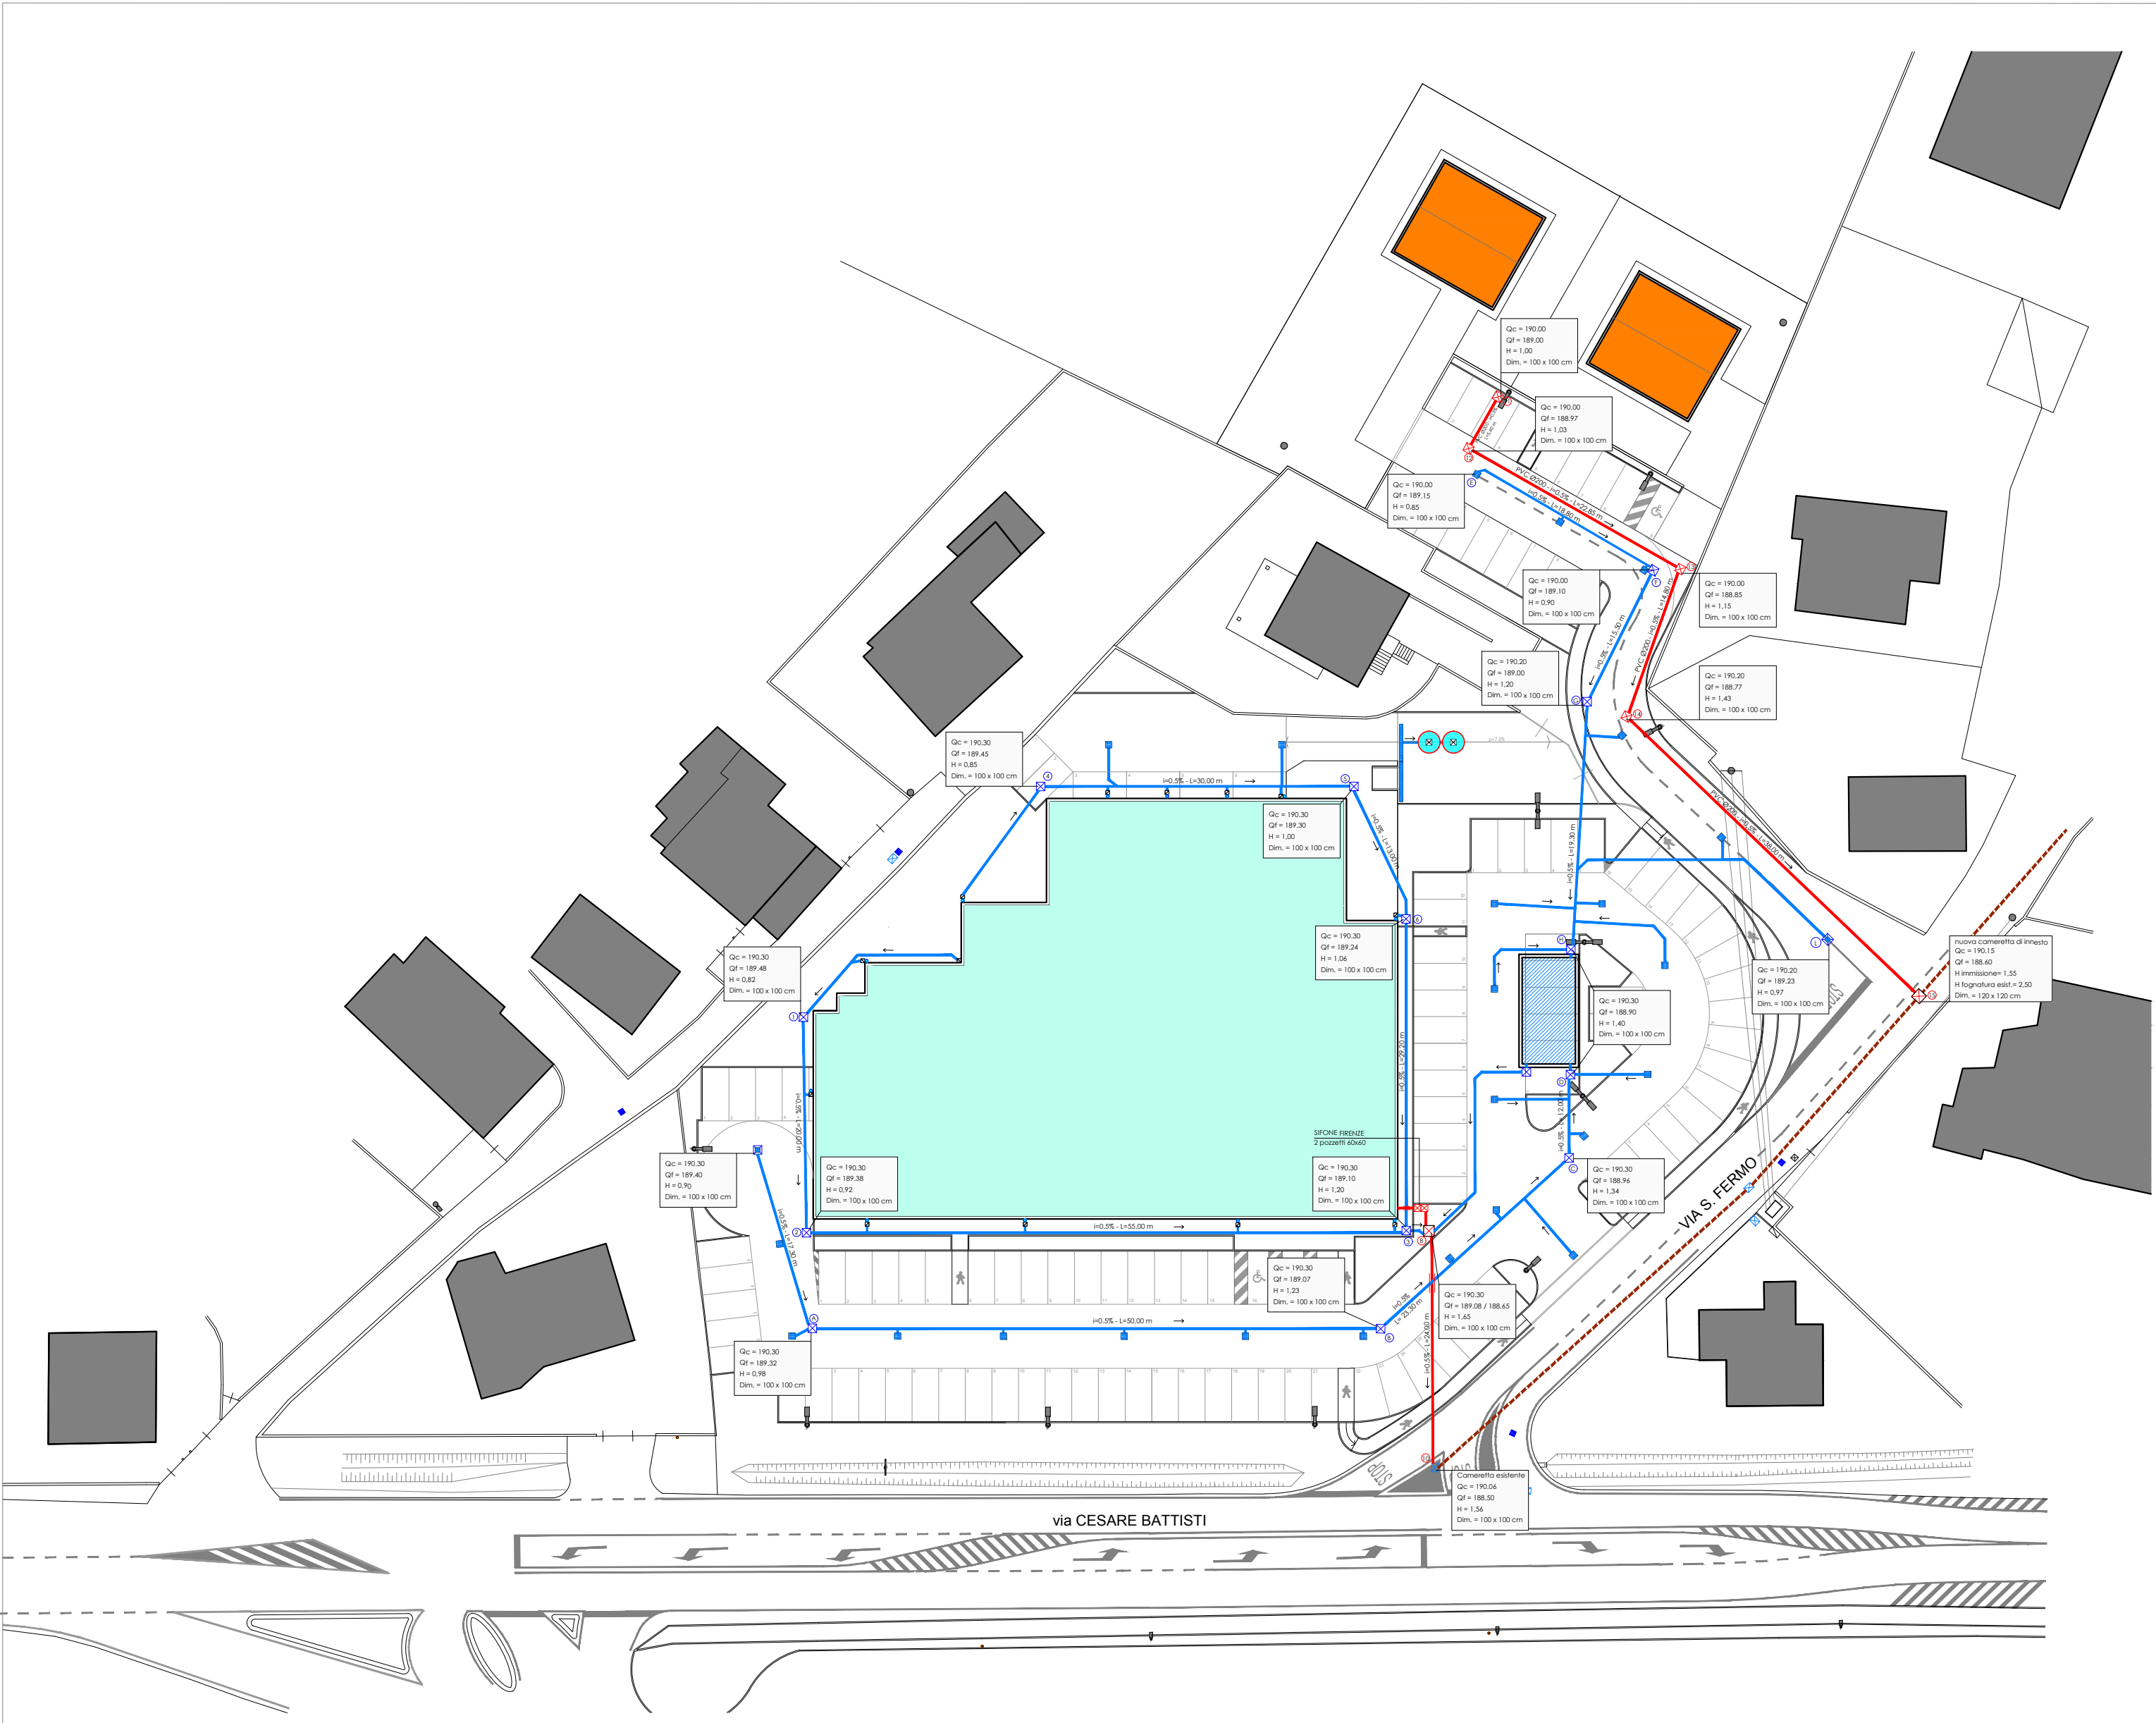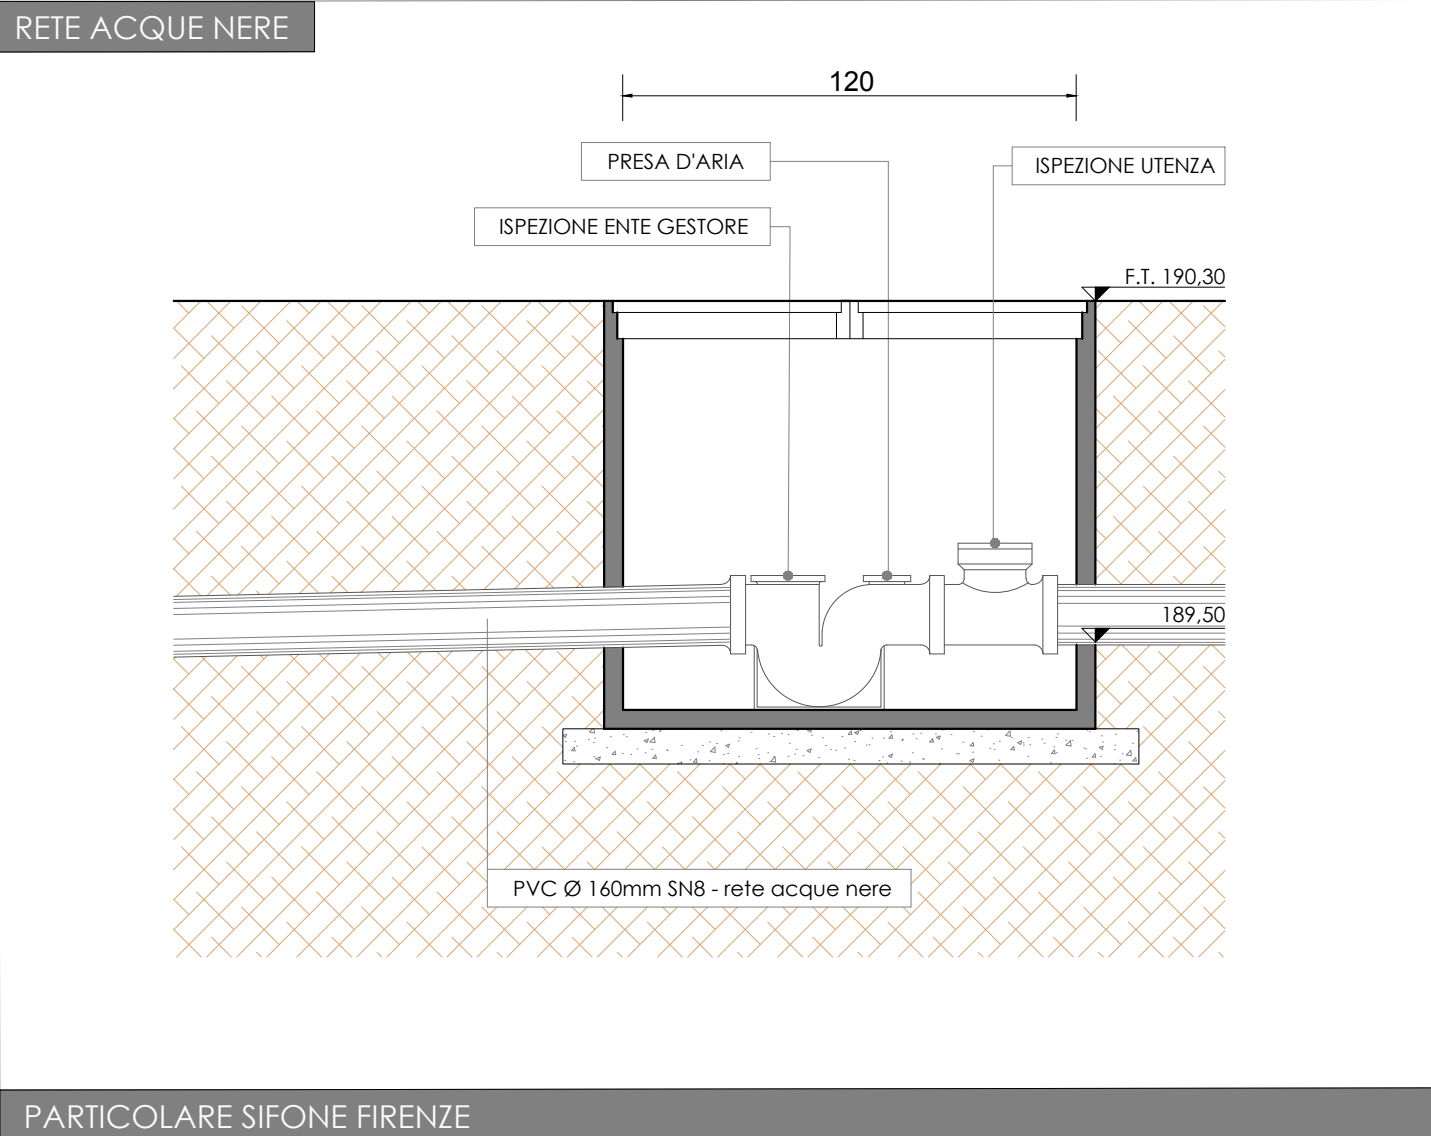

Comune di COSTA VOLPINO

Committente
DARFO IMMOBILIARE srl

Tavola :
OPERE DI URBANIZZAZIONE
(Reti Fognatura)

Scala:
1:500

Data
25 Ottobre 2019

Tavola

11

PAOLO GHEZZI - Architetto
URBAN PLANNING + BUILDING + DEVELOPMENT
MAPELLO - via Roma, 2
direct +39 (035) 4945582 mobile +39 (335) 6868514
mail ghezz.paolo@univ.it

PROGRAMMA INTEGRATO D'INTERVENTO
Ambito via San Fermo