




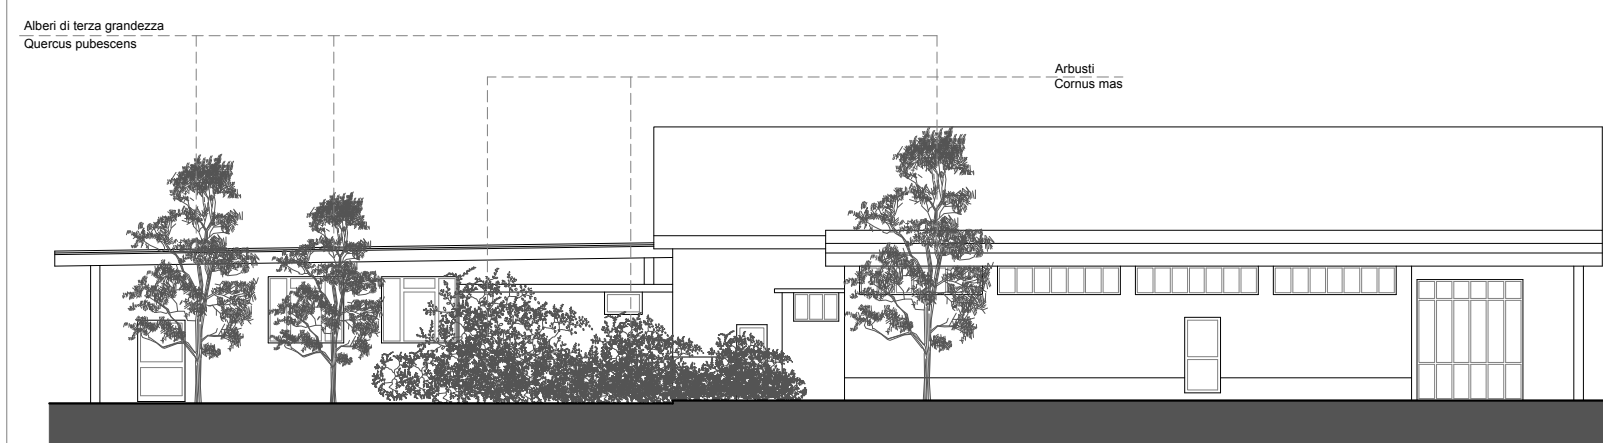

PROSPETTO ① - scala 1:200

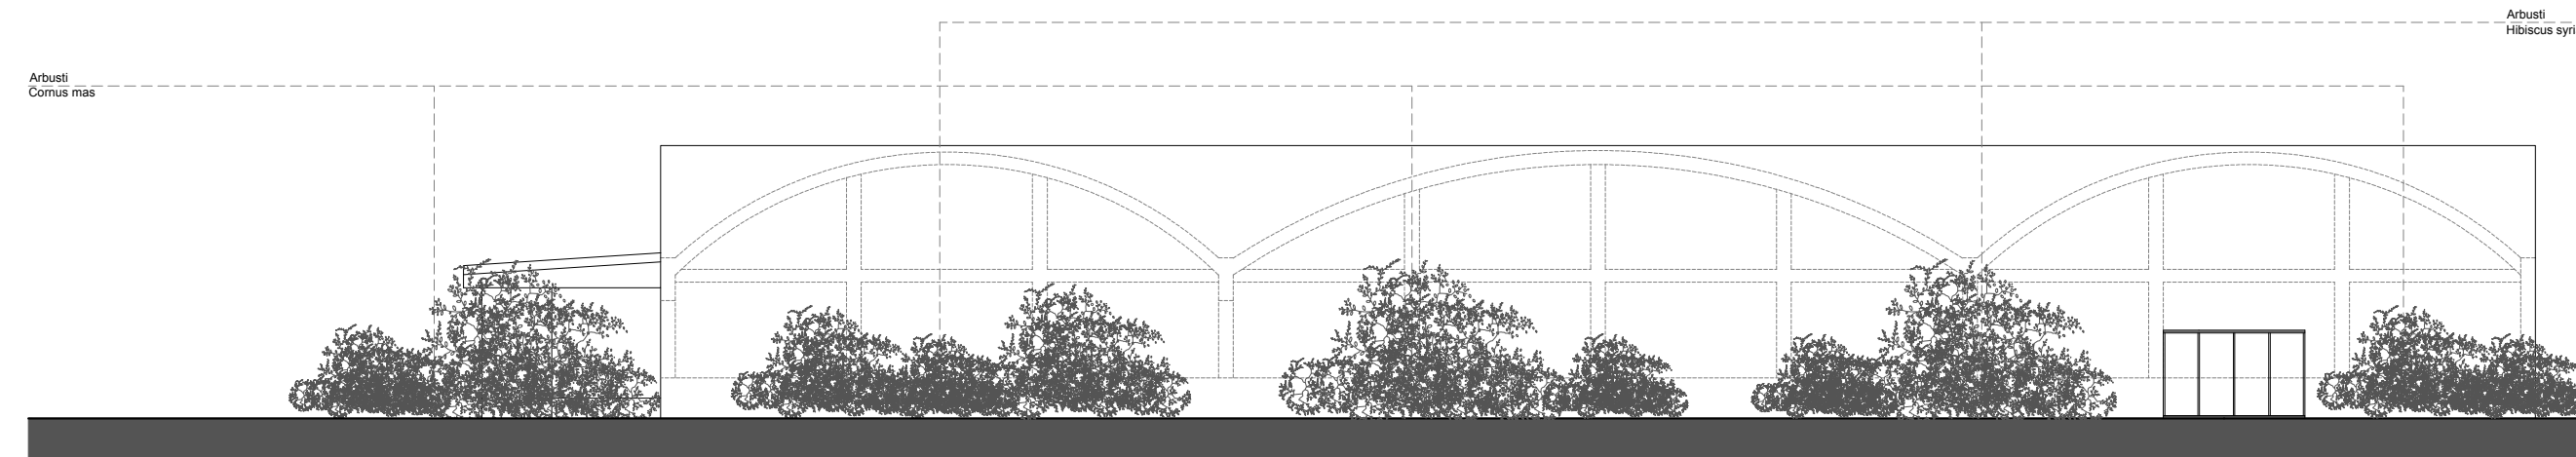

PROSPETTO ② - scala 1:200

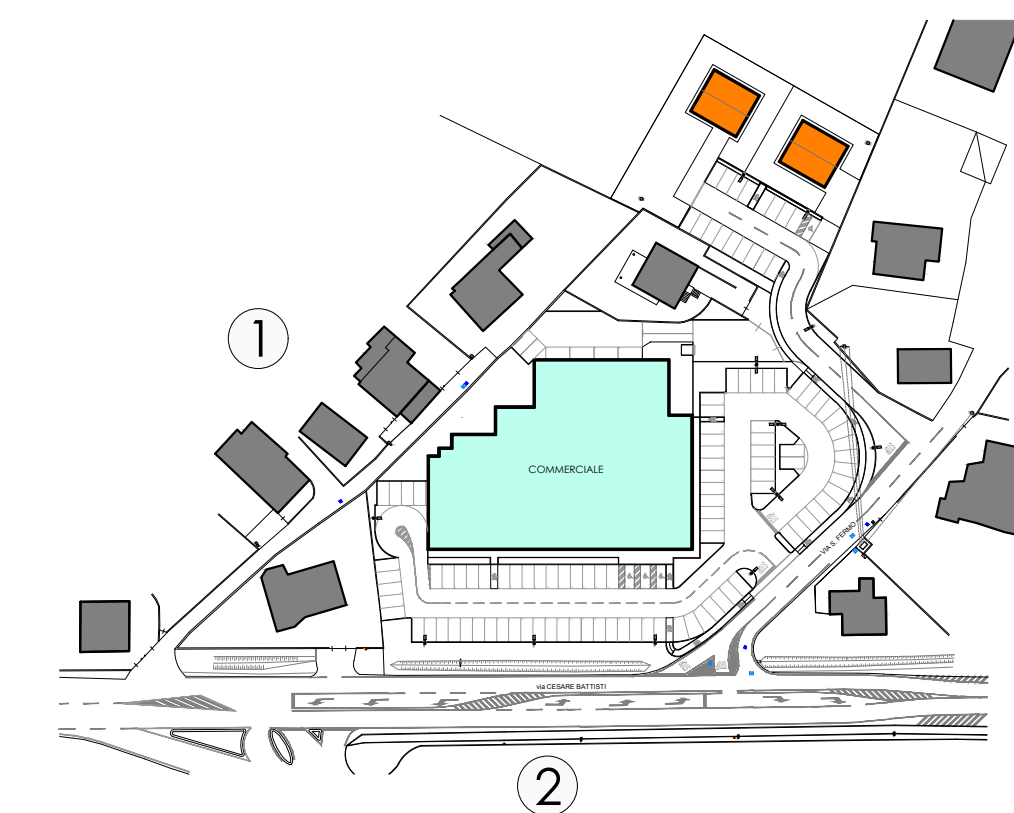

ESSENZE VERDI A PROGETTO

- Alberi di seconda grandezza
Carpinus betulus
- Alberi di seconda grandezza
Acer campestre
- Alberi di terza grandezza
Quercus pubescens
- Arbusti
Fibicus syriacus
- Arbusti
Cornus mas

PLANIVOLUMETRICO



Comune di COSTA VLPINO

Committente
DARFO IMMOBILIARE srl
Tavola :
OPERE DI MITIGAZIONE AMBIENTALE

Scala:
1:500 / 200

Data
10 Settembre 2019

PAOLO GHEZZI Architetto
URBAN PLANNING + BUILDING + DEVELOPMENT
MAPELLO - via Roma 2
direct +39 (035) 4945592 mobile +39 (335) 6868514
mail ghezzi.beck@tin.it

Tavola

13

PROGRAMMA INTEGRATO D'INTERVENTO
Ambito via San Fermo