

COMMITTENTE:
GIUDICI S.p.A.

INCARICO:
Piano attuativo convenzionato
Recupero ambientale dell'ex Cava in loc. Africa

UBICAZIONE:
Comune di Costa Volpino
Loc. Africa

OGGETTO:
Inquadramento cartografico PGT, catastale e
aerofotogrammetrico

DATA: Giugno 2019 **SCALA:** 1:1.000, 1:2.000 **ALLEGATO:** 1

COMMESSA: A CURA DI
Dott. Nicola Pigazzini
Dis. Tec. Michele Mazzoleni


FILE: Allegato 1.dgn

www.arethusa-geo.it

IL RESPONSABILE TECNICO
Dott. **Ermanno Dolci**

IL LEGALE RAPPRESENTANTE


ARETHUSA
GEOLOGIA AMBIENTE TERRITORIO E SICUREZZA
VIA TRENTO, 14 - 24035 CURNO (BG)
TEL 035 43.76.882 FAX 035 43.76.866
E-MAIL: arethusa@arethusa-geo.it

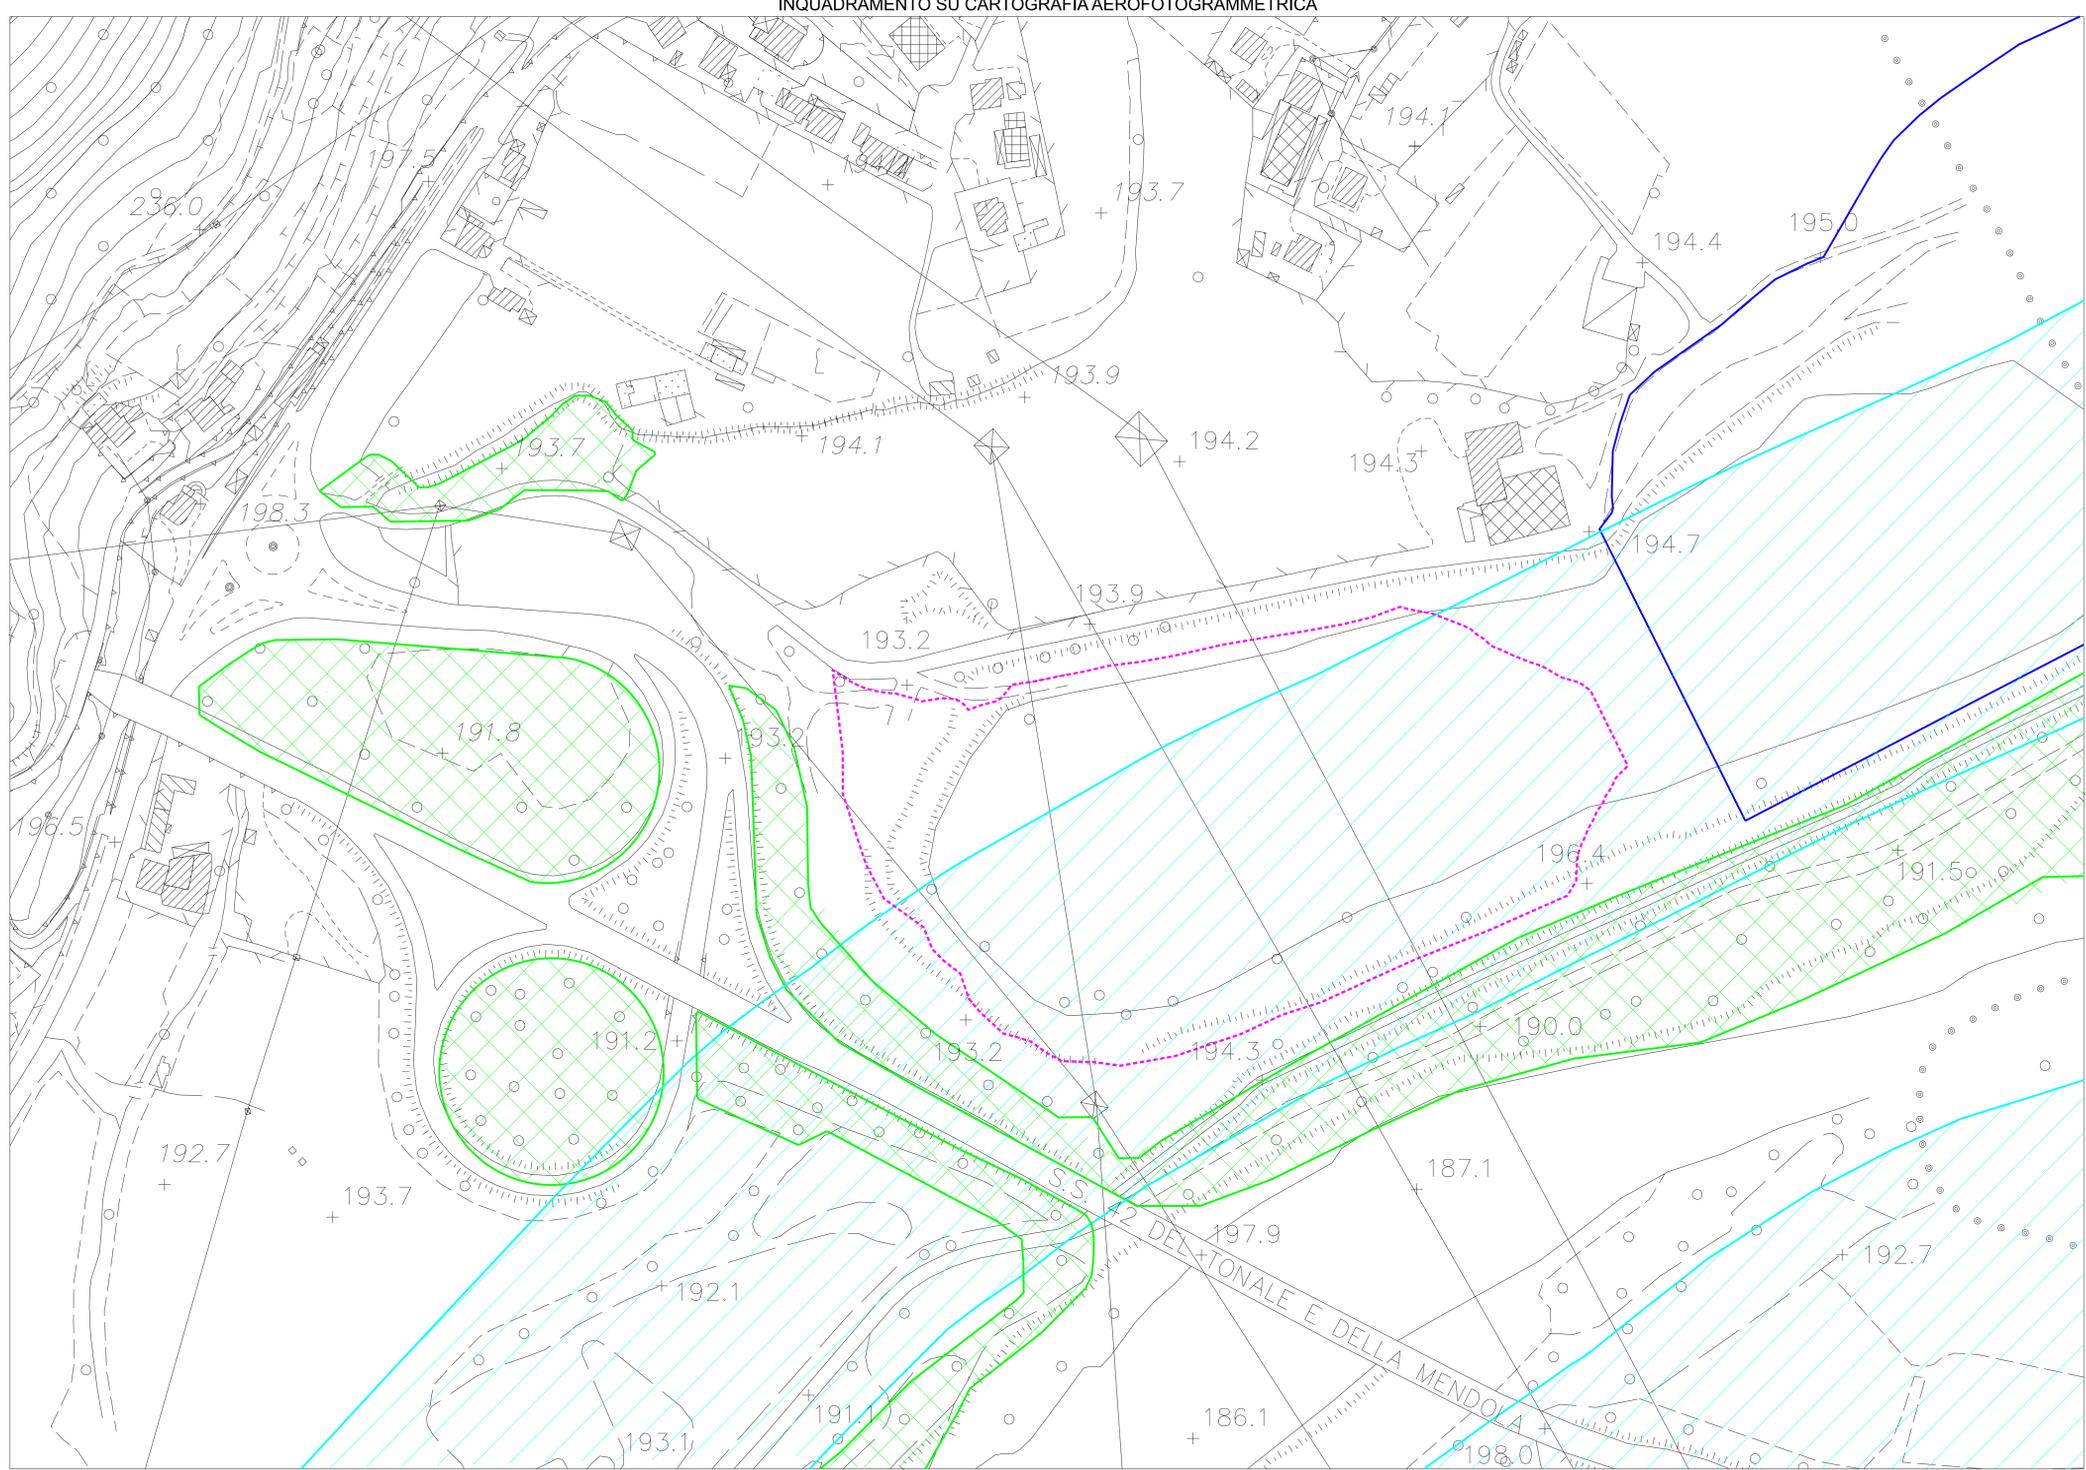


LEGENDA

- Area interessata dal progetto di recupero morfologico
 - Limite piano cave ATEg25
 - Fascia di 150 metri dai corsi d'acqua
 - Territori coperti da foreste e da boschi
(Come individuato dal PIF della Comunità Montana dei Laghi Bergamaschi)
- Aree in vincolo paesaggistico ai sensi dell'articolo 142 del D.Lgs. 42/2004

INQUADRAMENTO CATASTALE

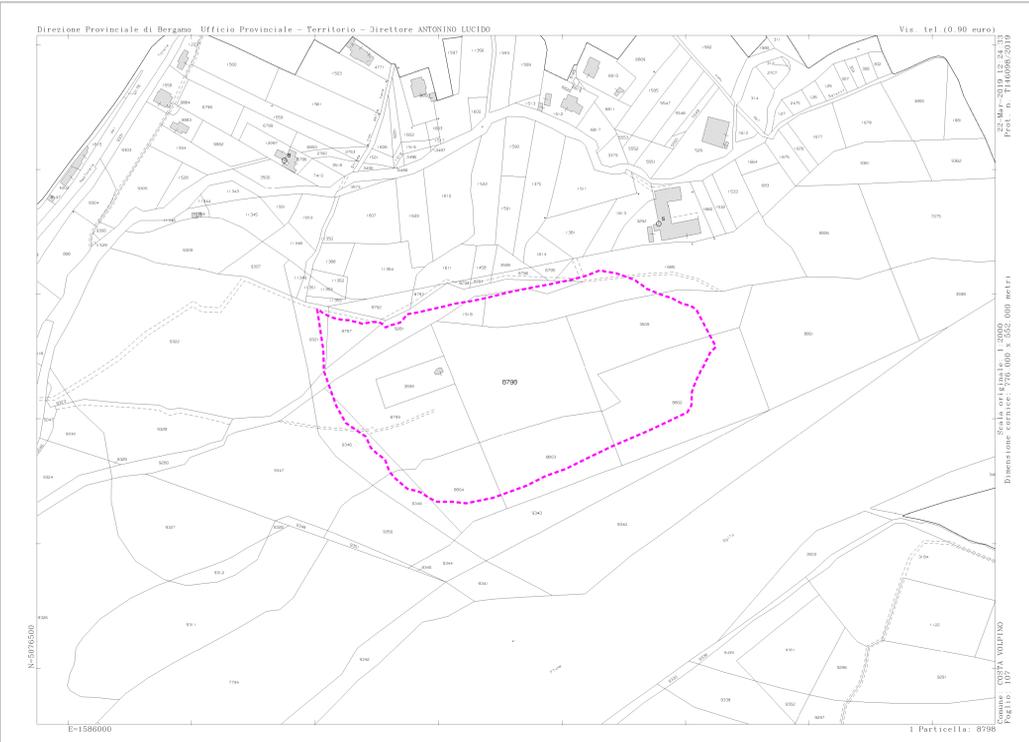

DOCUMENTO DI PIANO

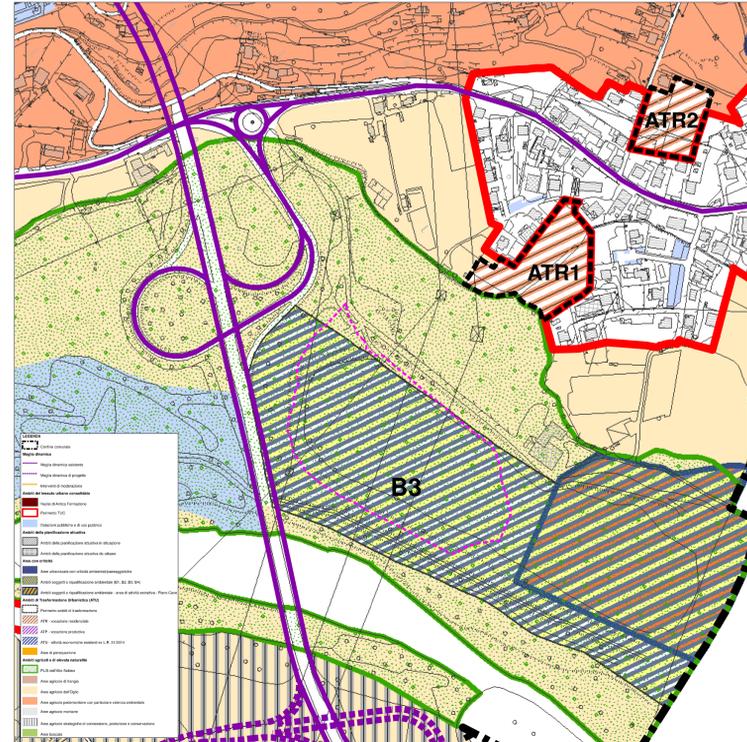

PIANO DELLE REGOLE

