



PREVISIONE INSEDIATIVA PA7 sub-a (CONFORME AL PGT)			
A	IT	0,58 mc/mq	
F	St	3.986,40 mq	
H	Volume	2.312,11 mc	
I	Slp	770,70 mq	
I1	Sf	2.156,30 mq	
I2	If	1,07 mc/mq	
L=H/175*40			
	Standard indotti per ampliamento (40 mq/ab)	528,48 mq	
N2			
	Standard da realizzare	1.000,05 mq	> Necessario
	-a parcheggi mq 120,00 mq		
	-a verde pubblico e ai mitigazione 880,50 mq		
N3			
	Standard in eccesso	471,57	
LOTTO Ia1			
	Sf	721,60 mq	
	volume	773,74 mc	
LOTTO Ia2			
	Sf	685,70 mq	
	volume	735,25 mc	
LOTTO Ia3			
	Sf	749,00 mq	
	volume	803,12 mc	



PREVISIONE INSEDIATIVA PA7 sub-b (CON CONTENUTI DI VARIANTE URBANISTICA)			
A	IT	0,58 mc/mq	
F	St	4.052,50 mq	
H	Volume	2.350,45 mc	
I	Slp	783,48 mq	
I1	Sf	2.694,90 mq	
I2	If	0,87 mc/mq	
L=H/175*40			
	Standard indotti per ampliamento (40 mq/ab)	537,25 mq	
N2			
	Standard da realizzare	579,50 mq	
	-a parcheggi mq 262,5 mq		
	-a verde pubblico e ai mitigazione 317,00mq		
N3			
	Quota standard in eccesso sub-b	471,57 mq	
	Verifica dotazione di standard	1.051,07 mq	> Necessario
LOTTO Ib1			
	Sf	707,20 mq	
	volume	616,81 mc	
LOTTO Ib2			
	Sf	627,10 mq	
	volume	546,95 mc	
LOTTO Ib3			
	Sf	629,00 mq	
	volume	548,60 mc	
LOTTO Ib4			
	Sf	731,60 mq	
	volume	638,09 mc	

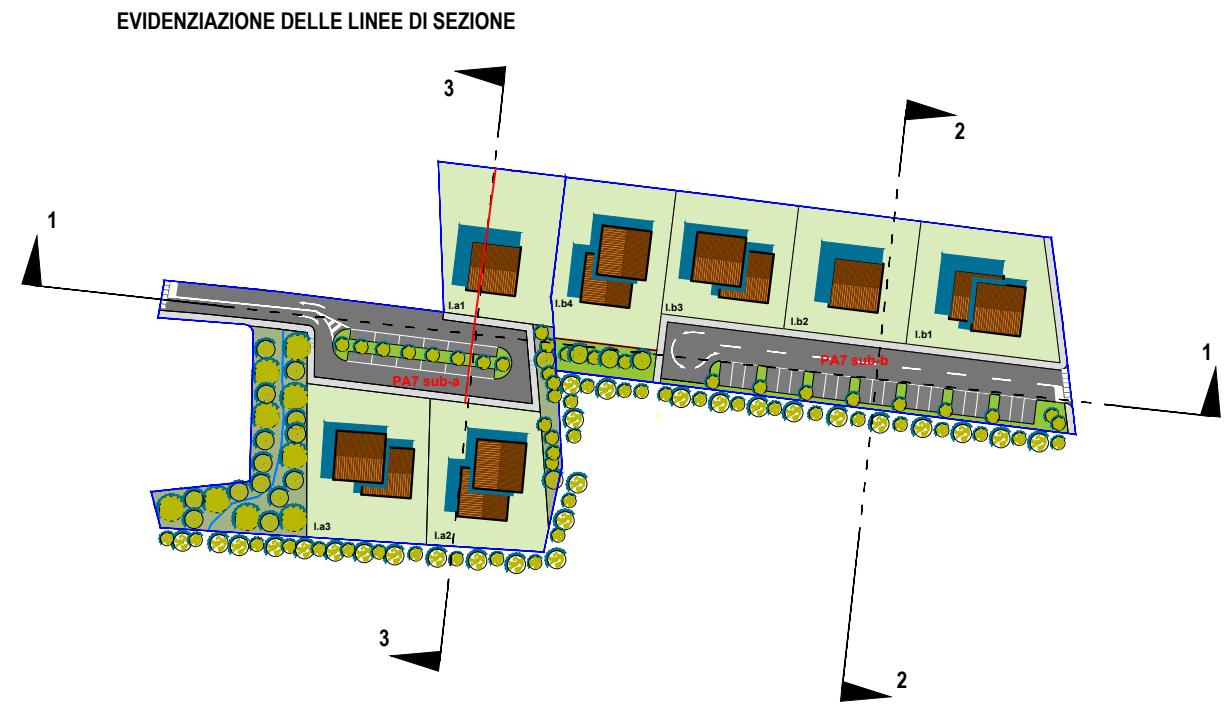


SEZIONE 1-1 - scala 1:1.000

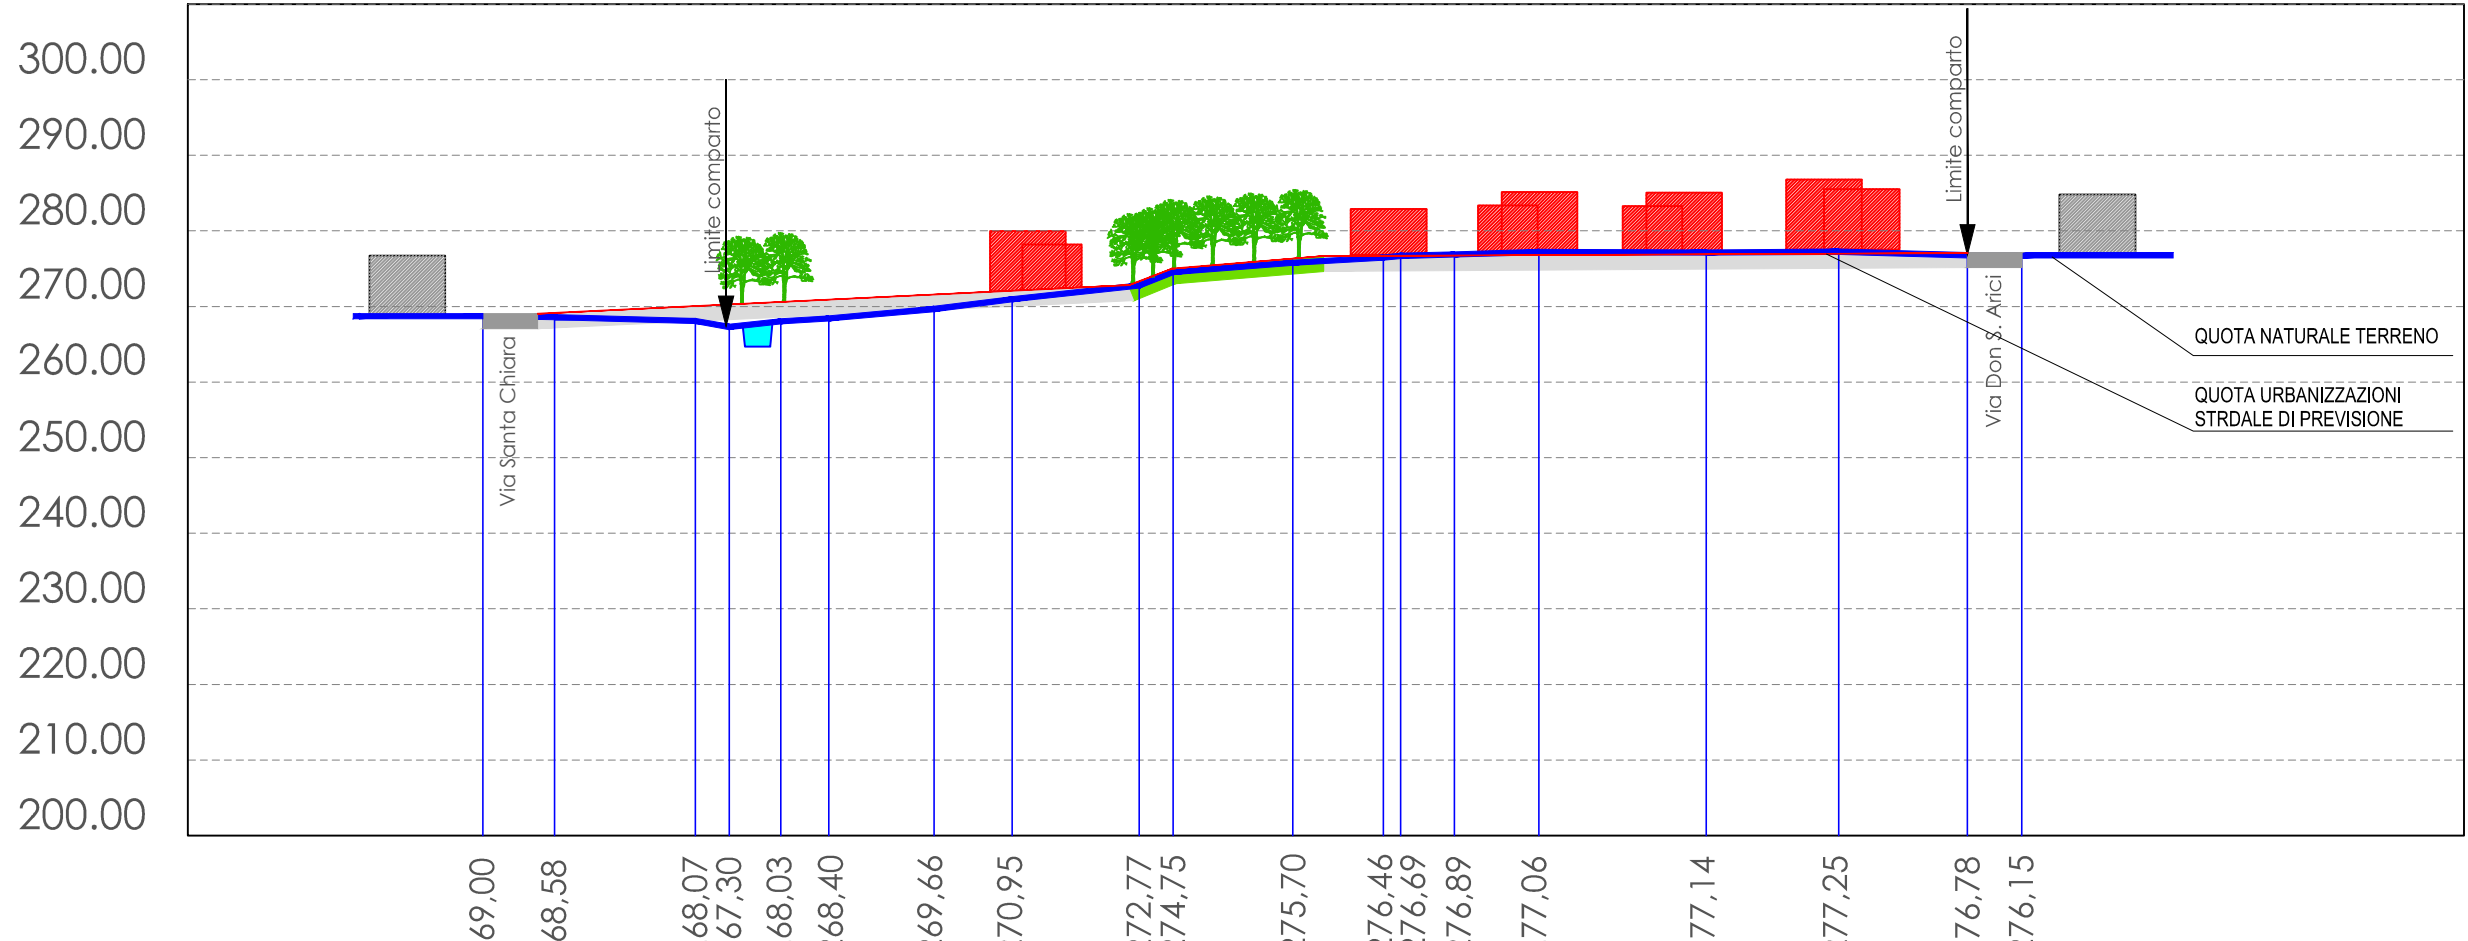

SEZIONE 2-2 - scala 1:1.000



SEZIONE 3-3 - scala 1:1.000

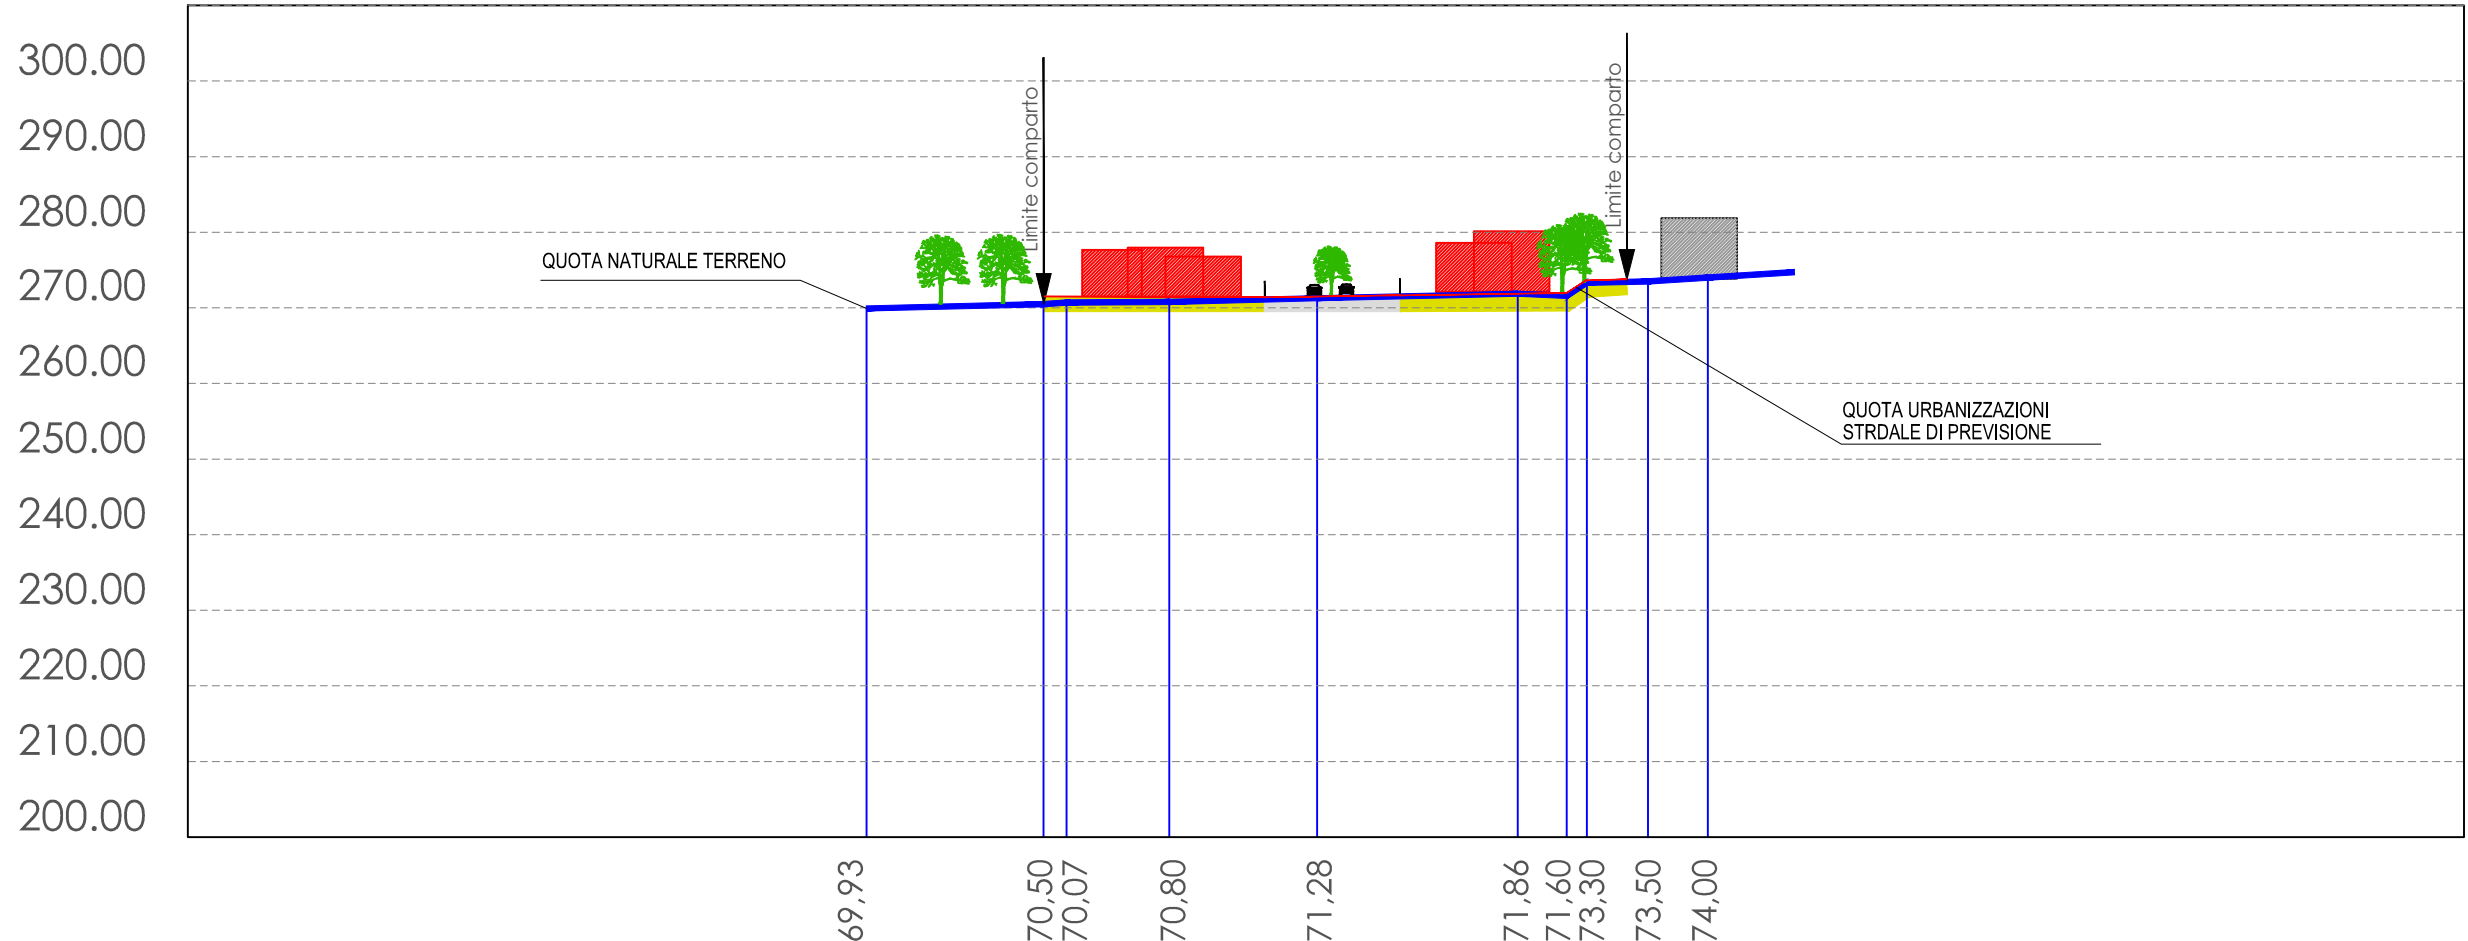

LEGENDA

- Limite comparto attuativo 8.038,90 mq di cui sub-a 3.986,40 mq sub-b 4.052,50 mq
- Viabilità pubblica e percorsi pedonali
- Sistema dei parcheggi pubblici
- Sistema del verde pubblico
- Sistema del verde di mitigazione
- Lotti fondiari
- Alberature di nuovo impianto
- Fascia di rispetto cimiteriale
- Ambito di tutela paesaggistica dei corsi d'acqua

REGIONE LOMBARDIA
PROVINCIA DI BRESCIA

COMUNE DI MONTICELLI BRUSATI

PA-7 subambito a


L.R. 11 marzo 2005 n. 12 e s.m. e i.

SINDACO
PAOLO MUSATTI
ASSESSORE ALL' URBANISTICA
UGO BUFFOLI
RESPONSABILE DEL PROCEDIMENTO
GIAMPIETRO FONGARO

DELIBERA DI ADOZIONE
D.G.C n. __ del ____

DELIBERA DI APPROVAZIONE
D.G.C n. __ del ____

CONSULENTI
ALESSANDRO MARTINELLI
Ordine degli Architetti e Pianificatori della Prov. di Brescia - 2384
mail: alessandromartinelli.bs.it
tel: 030 4020117
alessandro.martinelli@archiweb.it
CRISTIAN PIOVANELLI

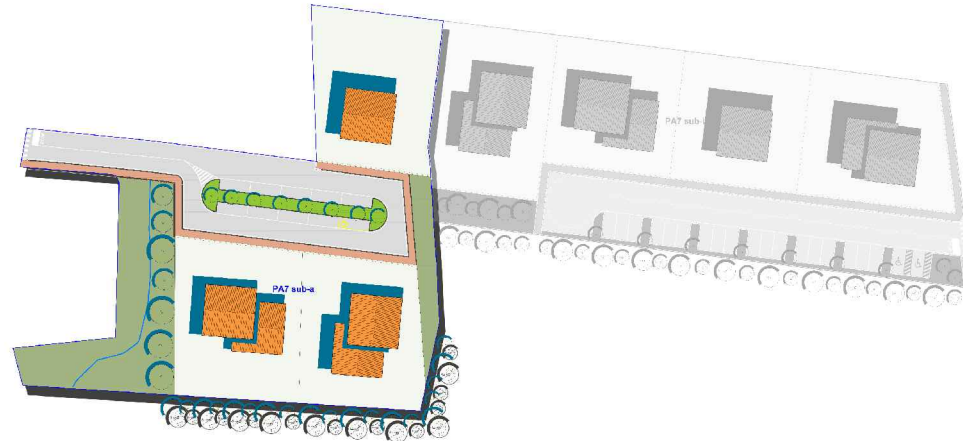

PA sub - a

ELAB.:
PA-02 tav

TITOLO:

PLANIVOLUMETRICO SU BASE
ORTOFOTOGRAFICA

DATA: Giugno 2018

SCALA: 1:500