


ALLEGATO 1

LUCCHINI RS

LAGO

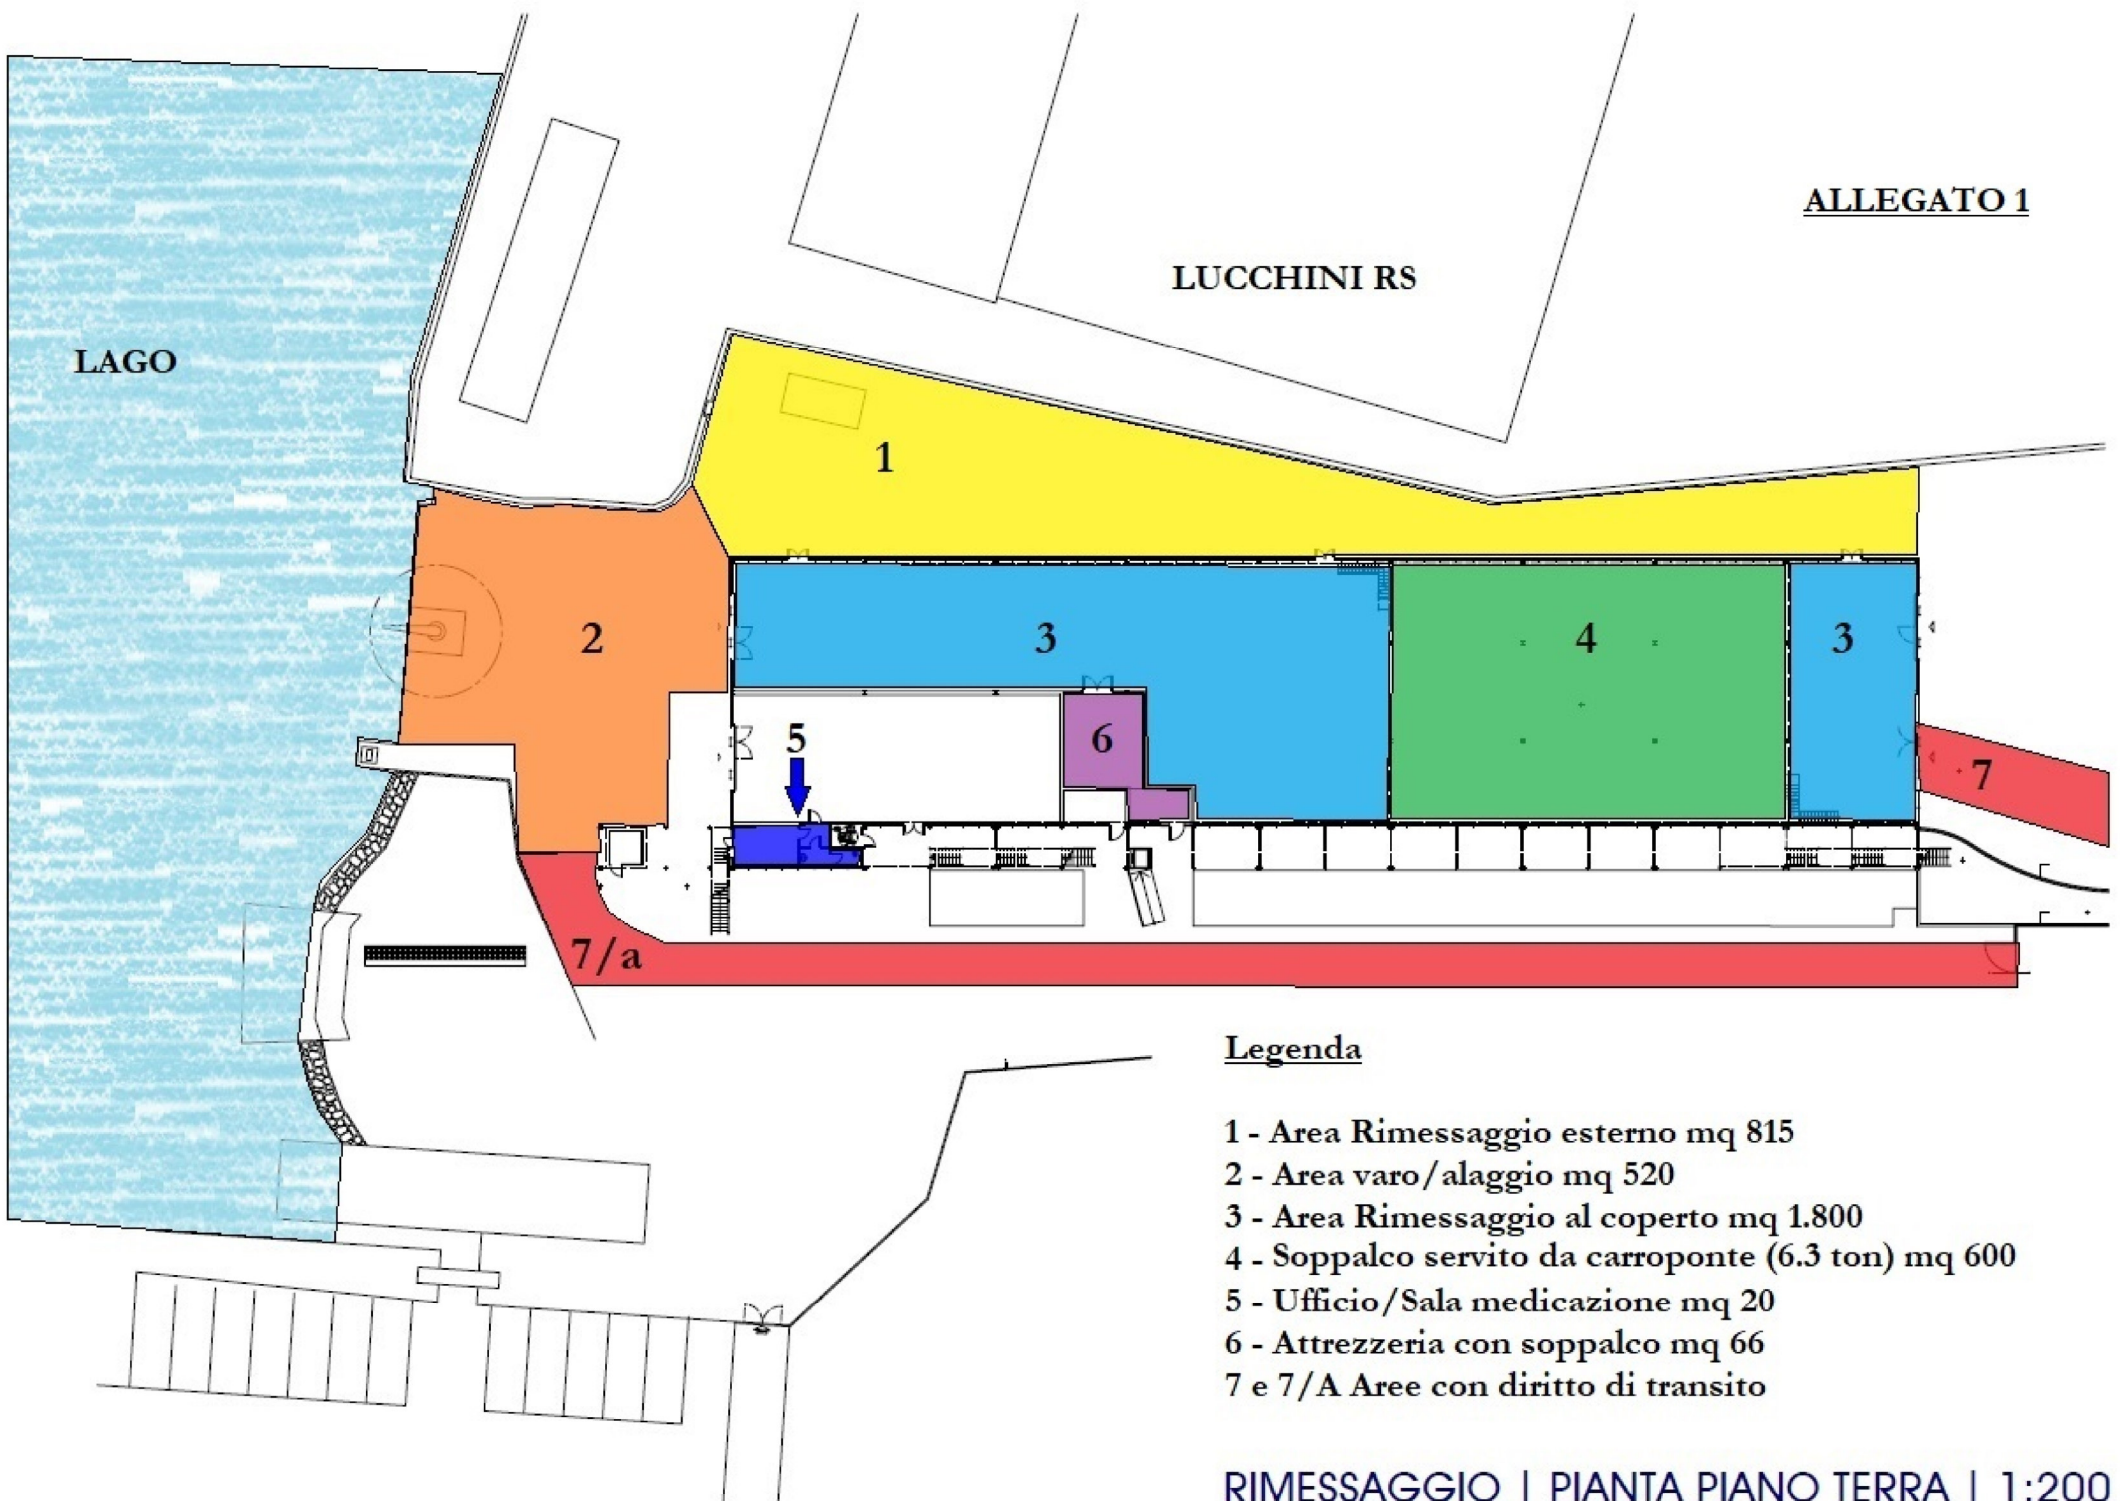

Legenda

- 1 - Area Rimessaggio esterno mq 815
- 2 - Area varo/alaggio mq 520
- 3 - Area Rimessaggio al coperto mq 1.800
- 4 - Soppalco servito da carroponete (6.3 ton) mq 600
- 5 - Ufficio/Sala medicazione mq 20
- 6 - Attrezzeria con soppalco mq 66
- 7 e 7/A Aree con diritto di transito

RIMESSAGGIO | PIANTA PIANO TERRA | 1:200