


PIANO SEMINTERRATO

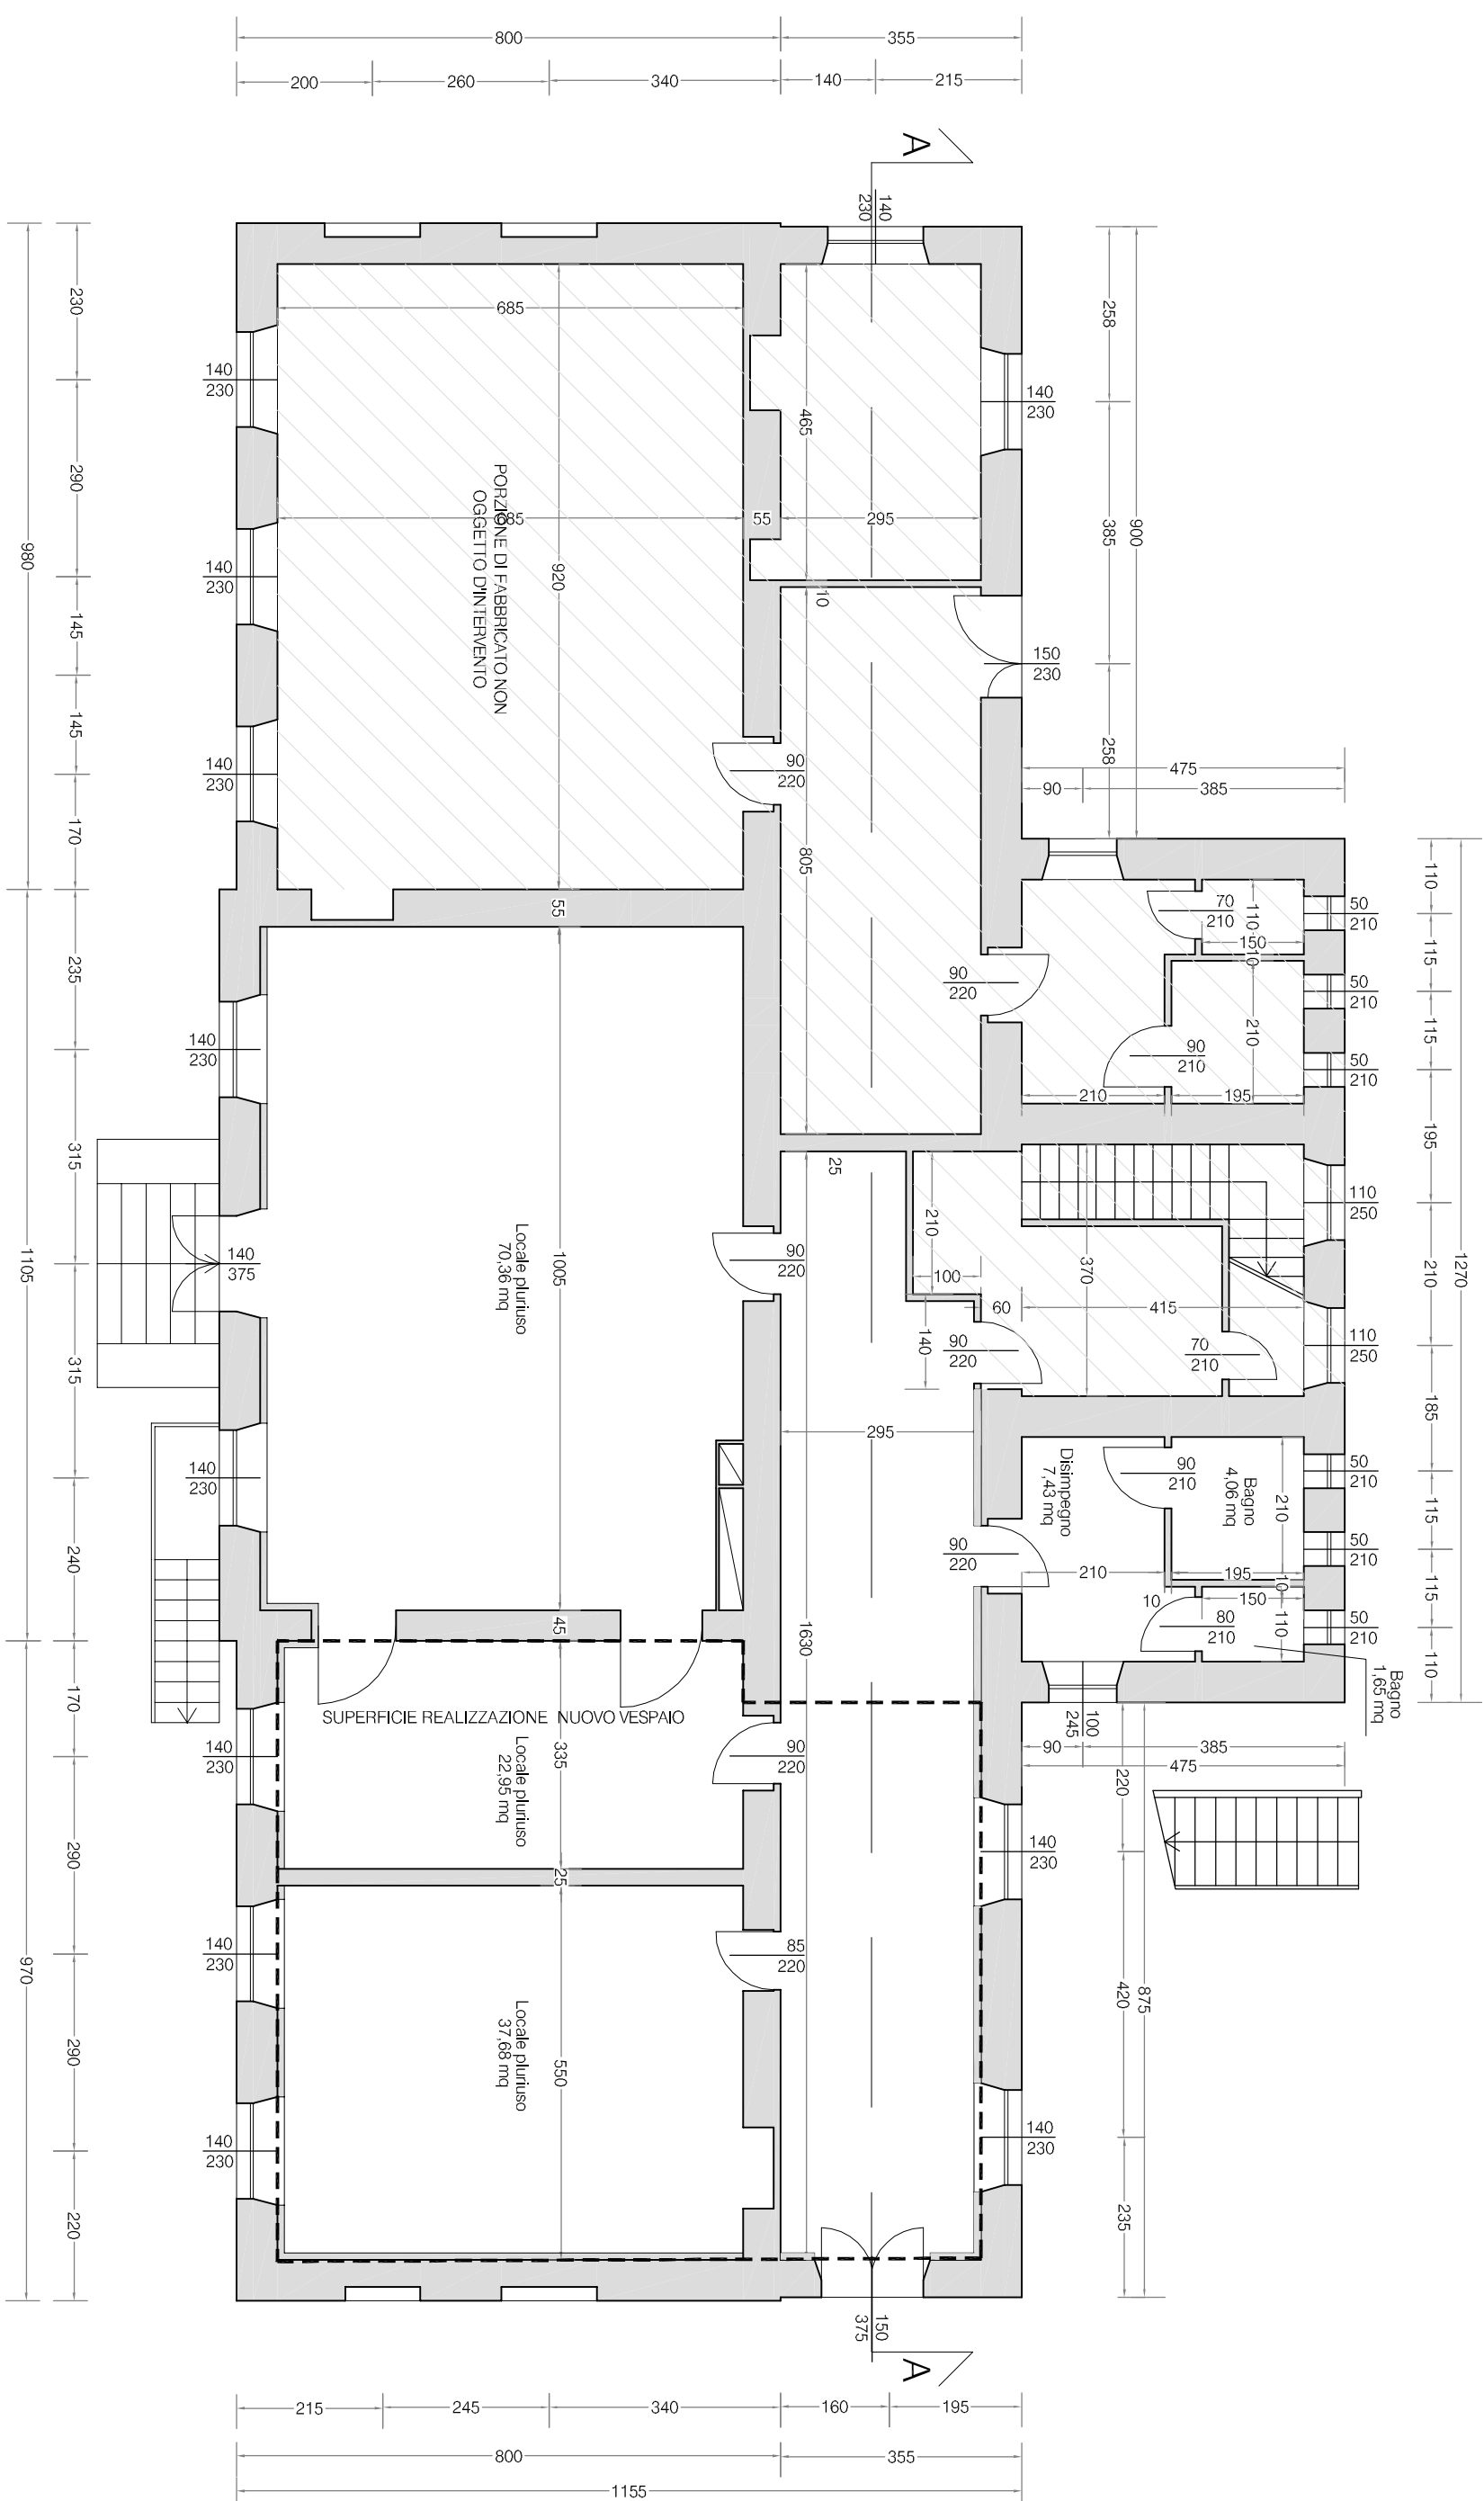

PIANO TERRA

COMUNE DI CASTRO
Provincia di Bergamo

Provincia di Bergamo

Progetto nr.:	234-19-0150
Commitente:	COMUNE DI CASTRO Via Giacomo Matteotti, 45 24063 CASTRO (BG)

LAVORI DI RIQUALIFICAZIONE
PERCORSI ED AREE ATTREZZATE

PROGETTO DEFINITIVO ESECUTIVO

Il tecnico

La committenza

Data: 12 SETTEMBRE 2022

Aggiornamenti:

Scala:

Allegato:

2.6

Studio Electric
Piggyback

tel: 035.968500
fax: 035.19967975
www.studiooffigaro11.it
e-mail:
info@studiofigaro11.it