




Pianta Piano Terra - Situazione Attuale

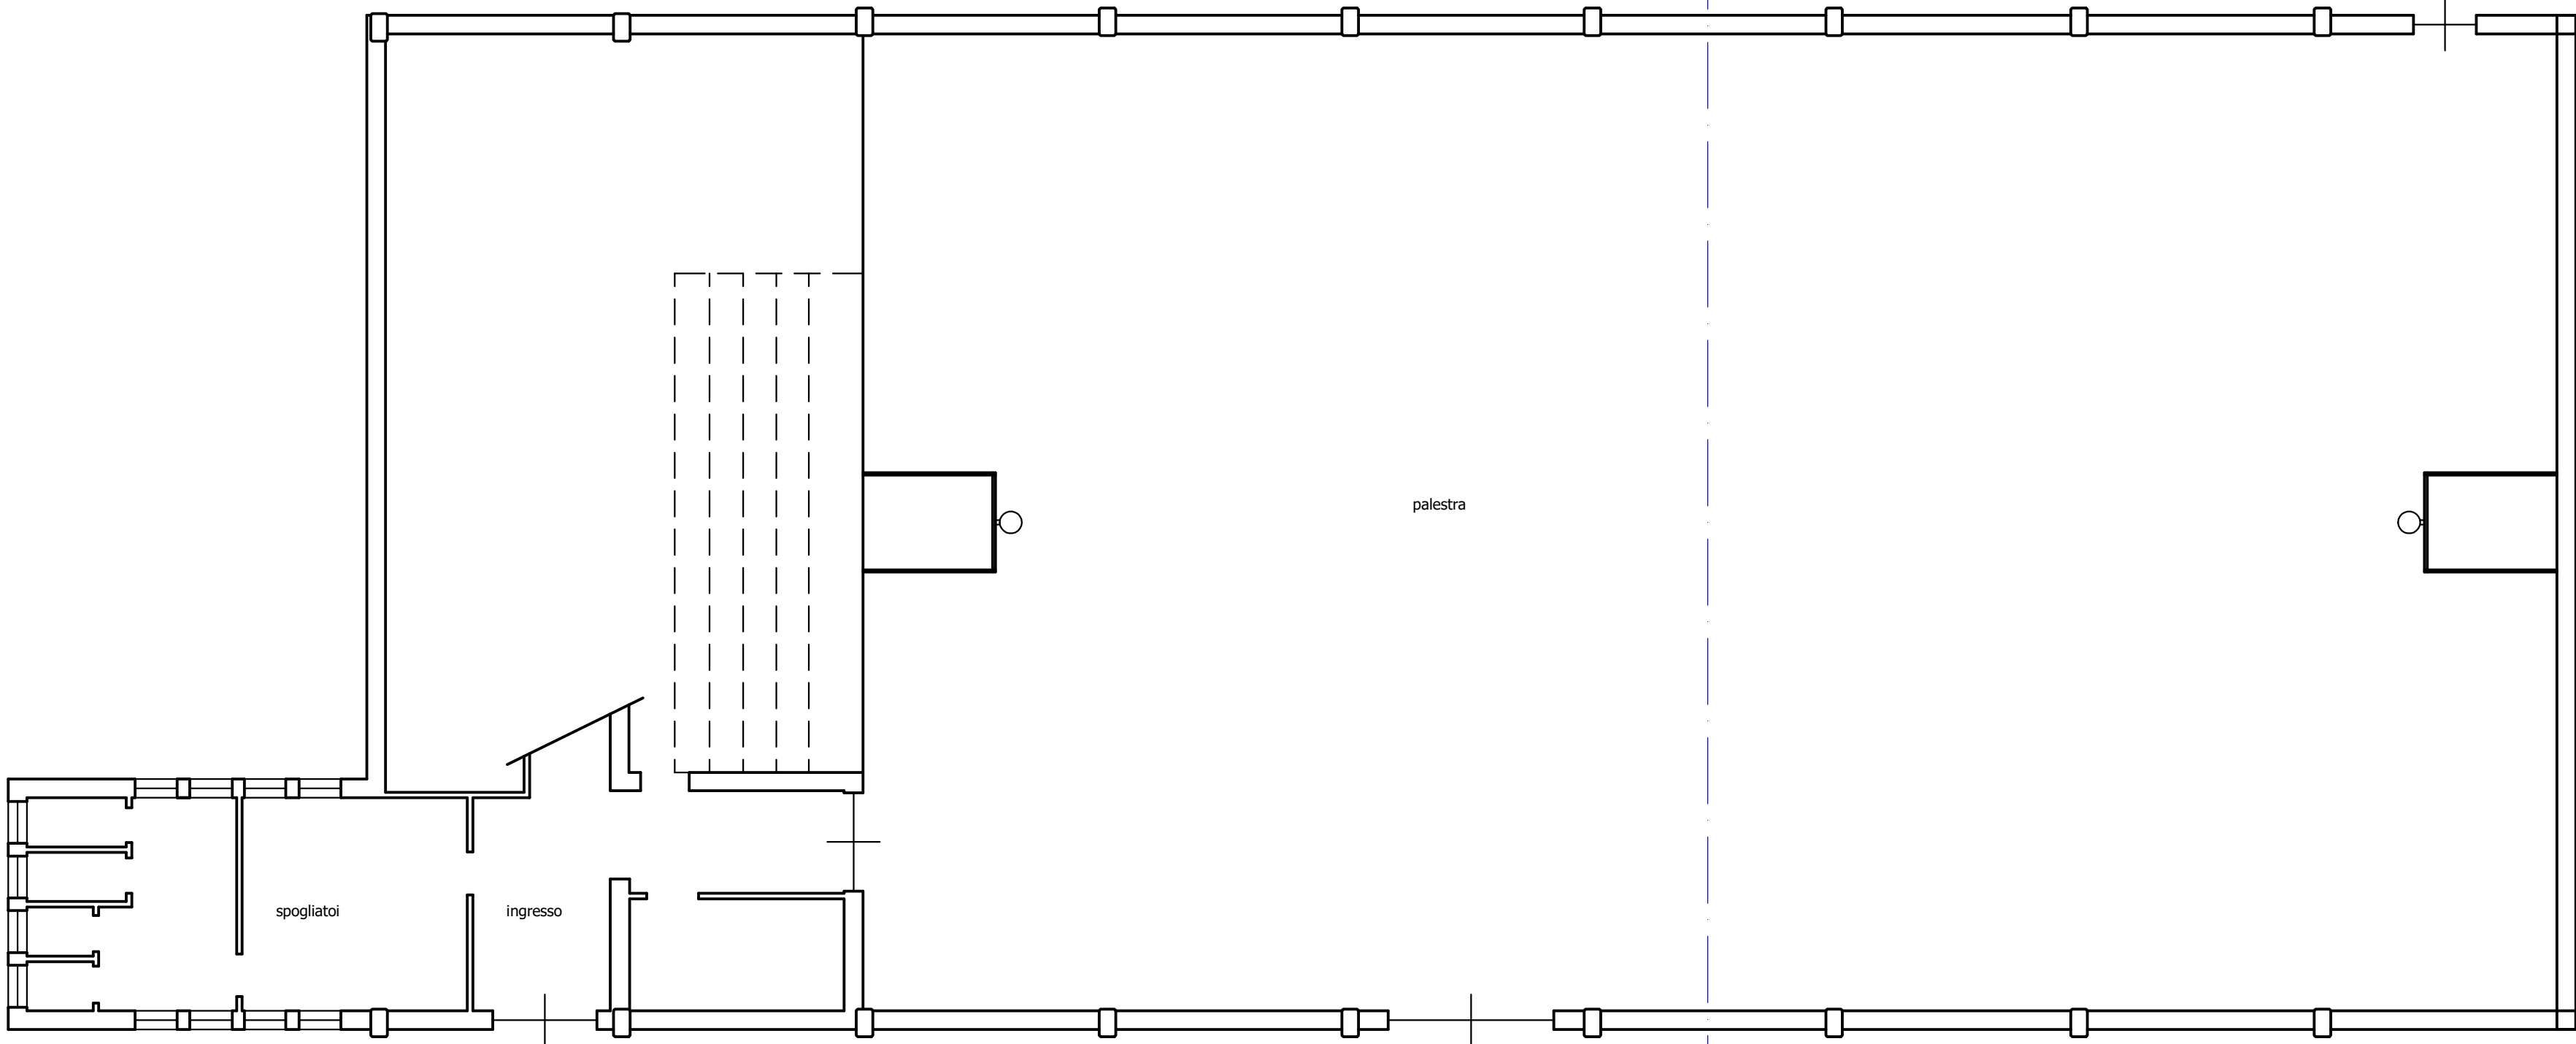


Sezione A-A - Situazione Attuale

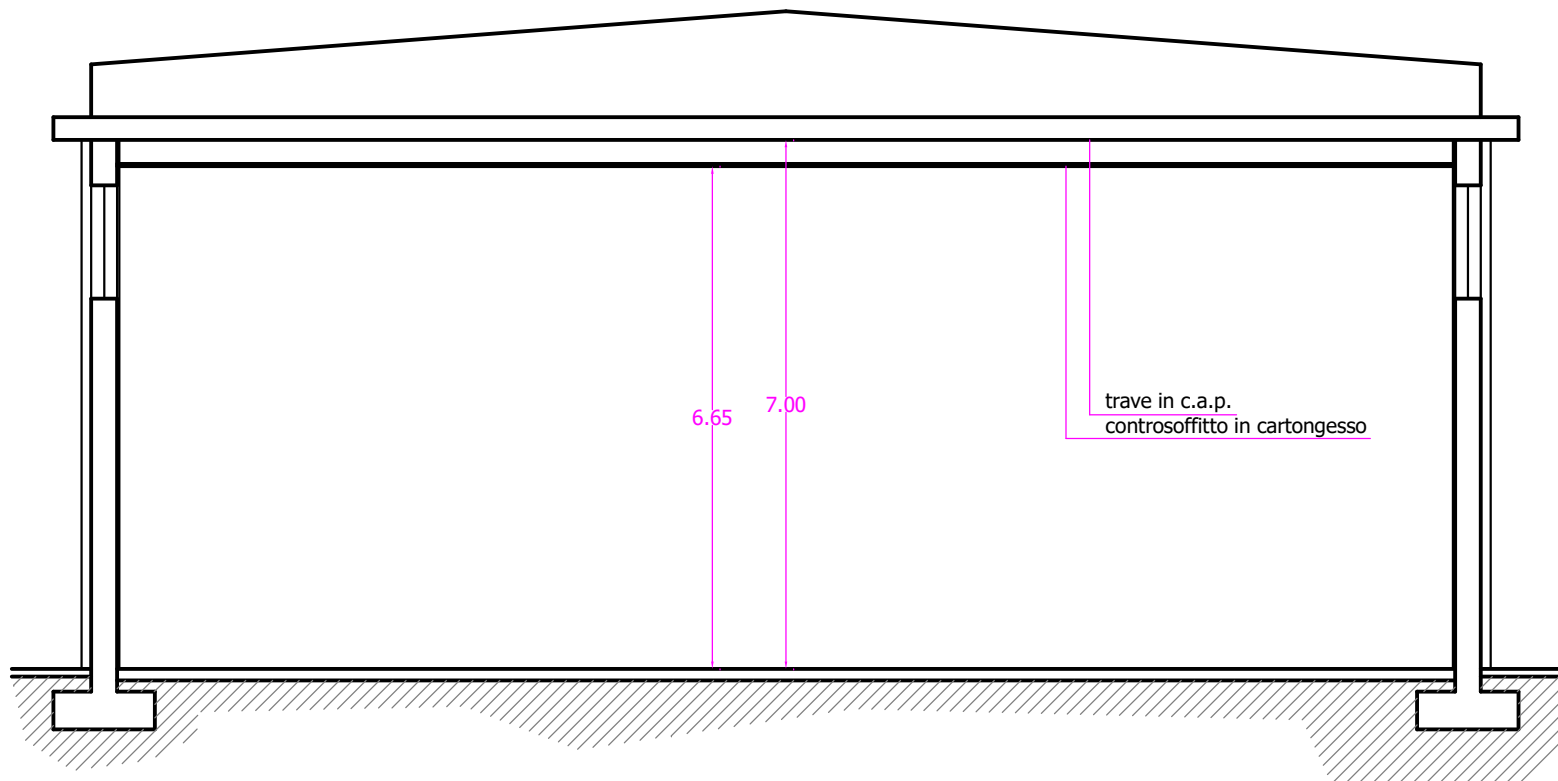

Pianta Piano Terra - Progetto

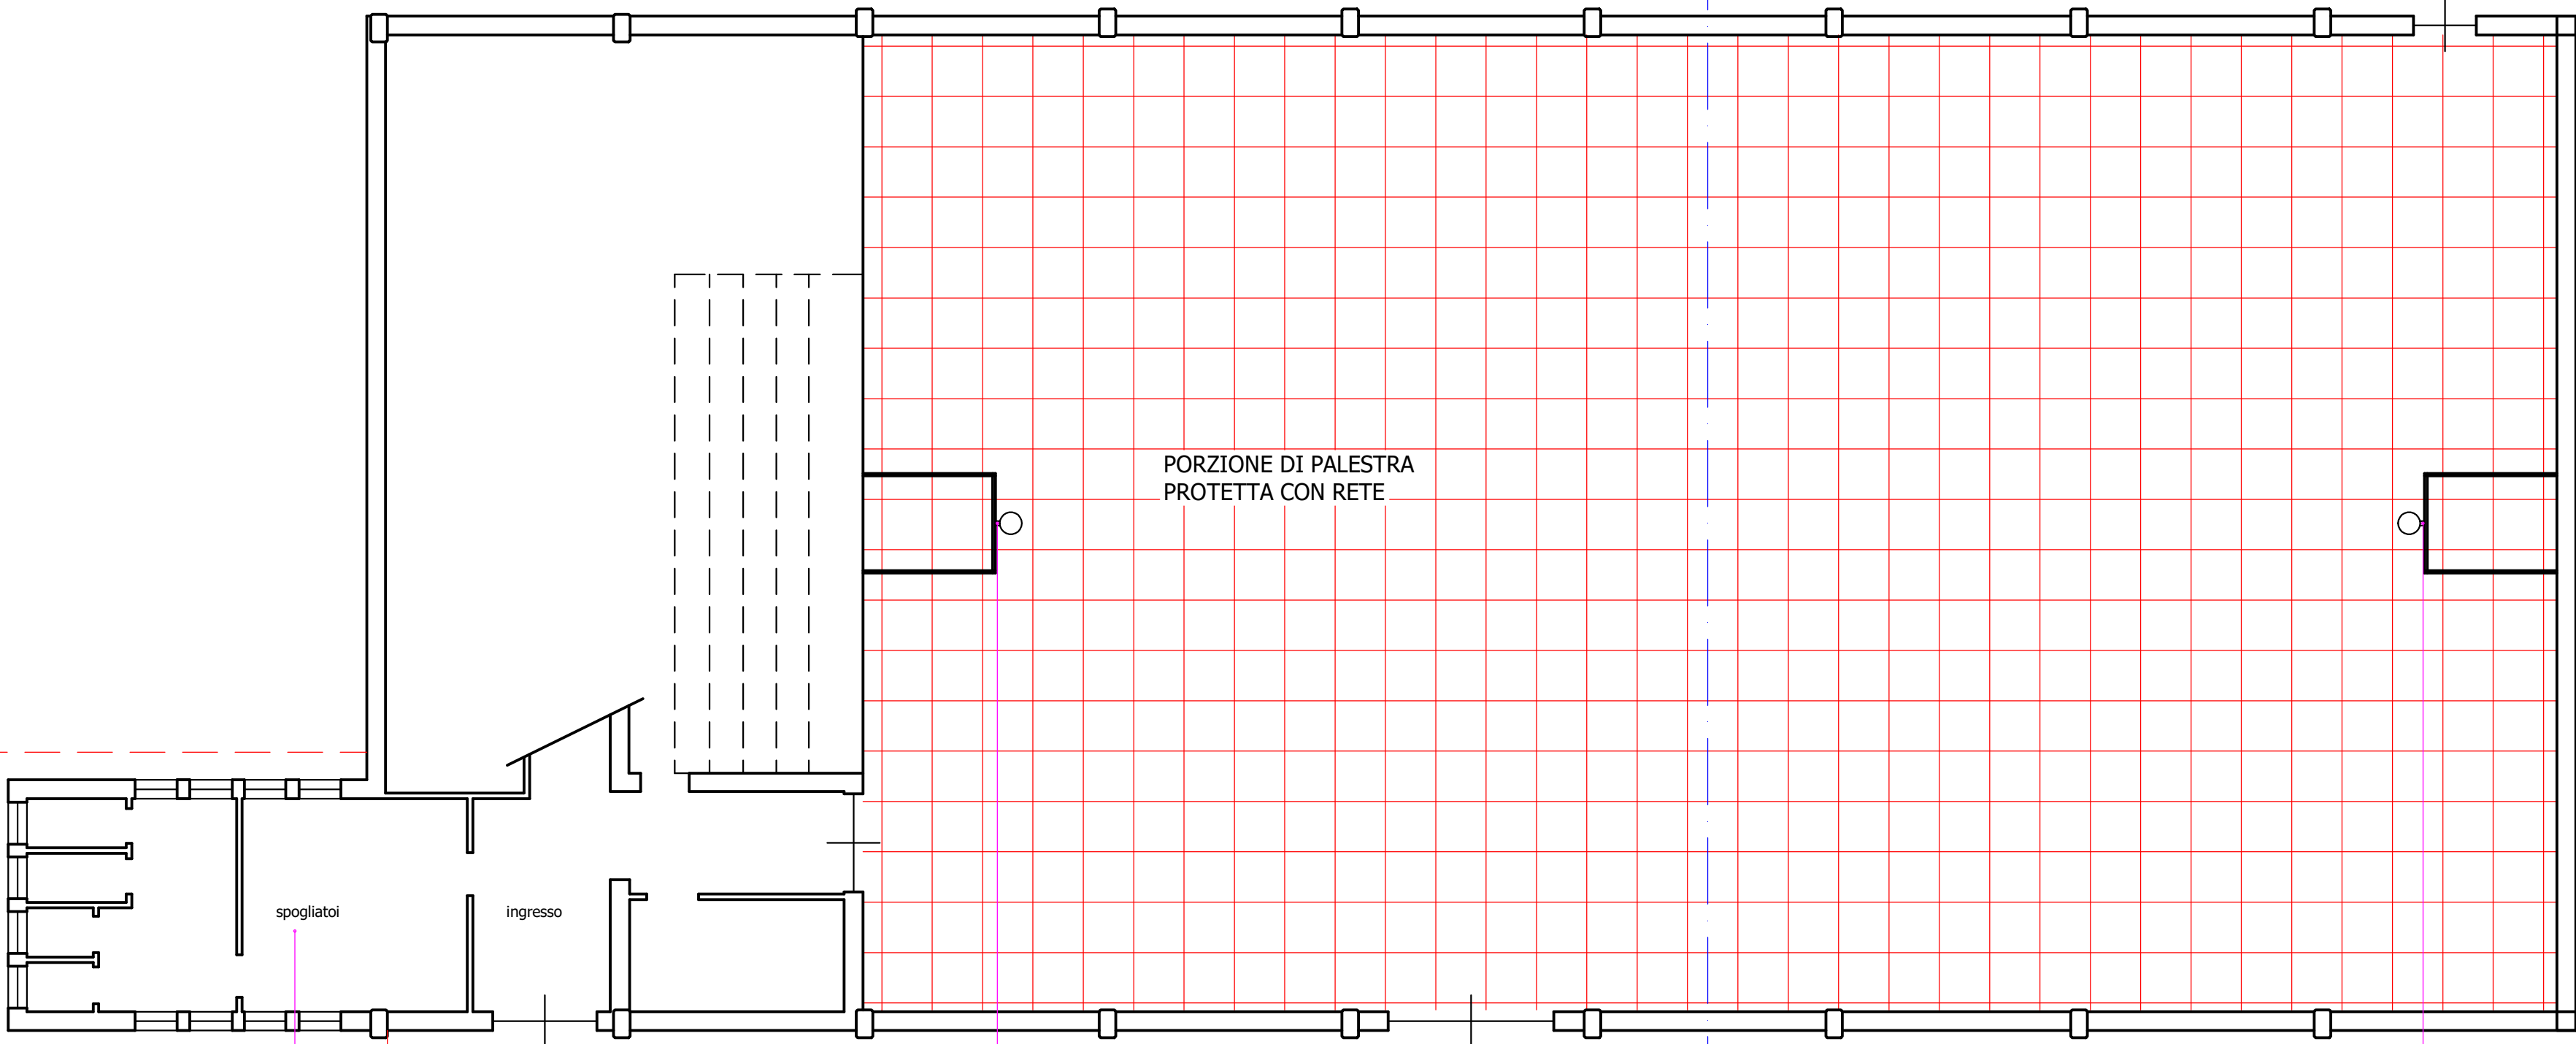

Sezione A-A - Progetto

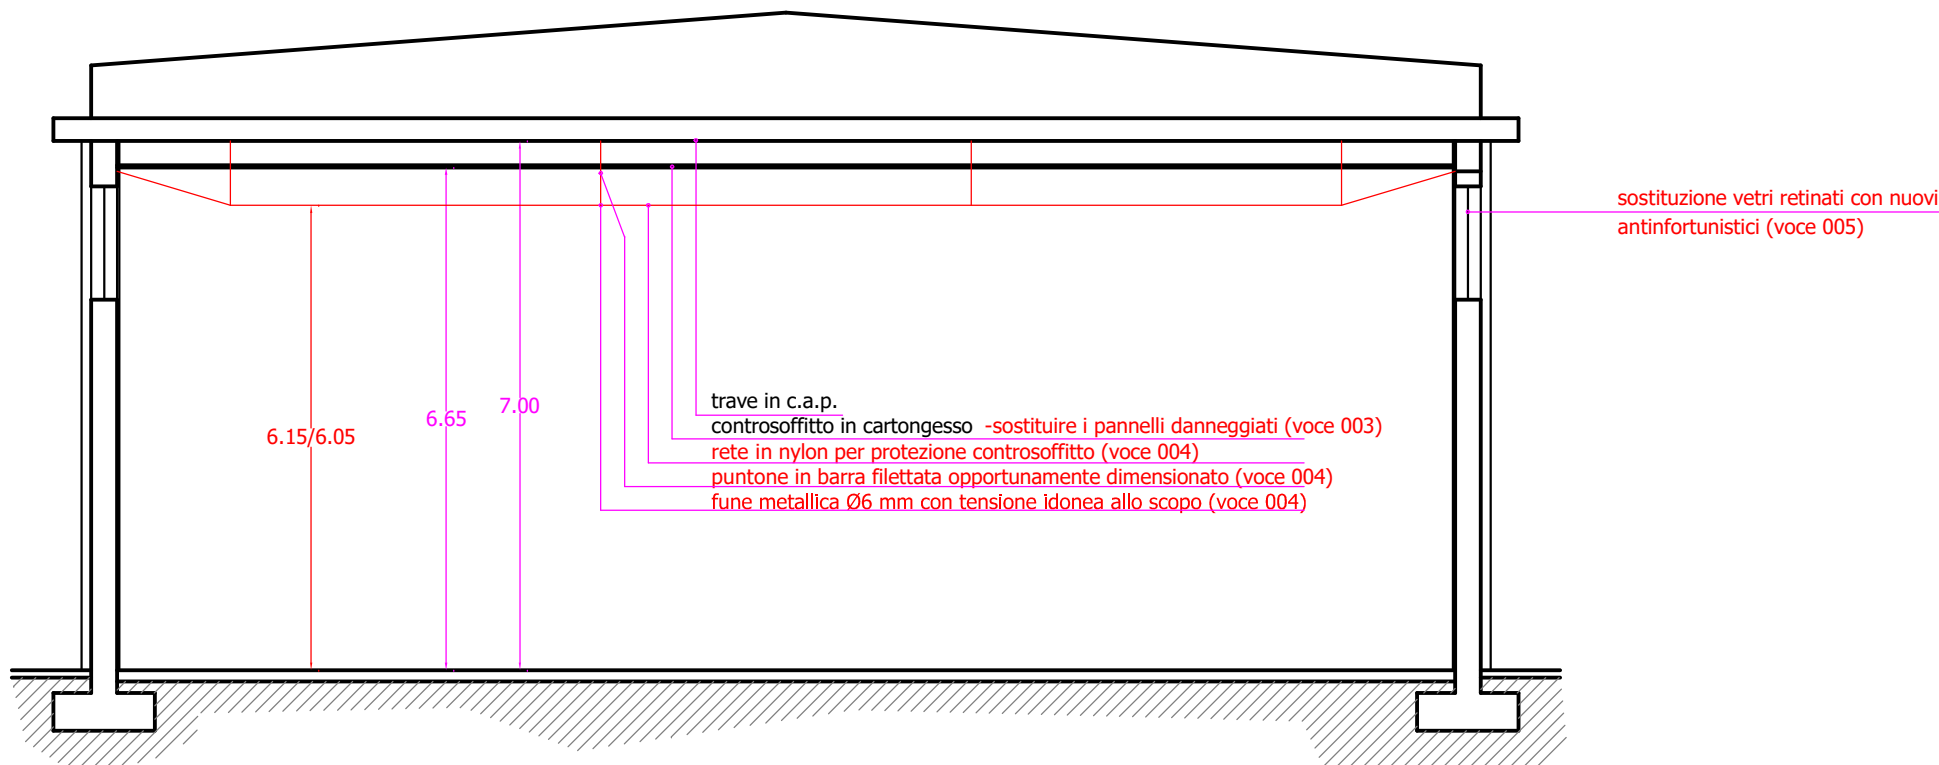

progetto esecutivo

studio				tecnico	
<b>Geom Mauro Massa</b> VIA SANTA BARBARA N.4 24060 ROGNO (BG) Collaudo dei Geometri della Provincia di Bergamo n.3930 Elenco Ministeriale Legge 818/84 n. 8603530 600311					
TEL.035/967163 - FAX 035/4340304 C.F. : MSS MRA 73809 5149F P.IVA: 02770260160					
<b>TAVOLA N.:</b> <b>b2</b>		<b>PROGETTO:</b> COMUNE DI CASTRO MANUTENZIONE STRAORDINARIA DELLA PALESTRA COMUNALE CUP H62B24004030005		<b>OGGETTO:</b> PIANTA E SEZIONE SITUAZIONE ATTUALE E DI PROGETTO	
<b>COMMITTENTE:</b> Comune di Castro		<b>PROGETTISTA:</b> geom. Mauro Massa		<b>DIRETTORE LAVORI:</b> geom. Mauro Massa	
<b>IMPRESA:</b>					
<b>DATA:</b> ottobre 2024		<b>SCALA:</b> 1:100		<b>CODICE INTERNO PRATICA:</b> 60/2024	