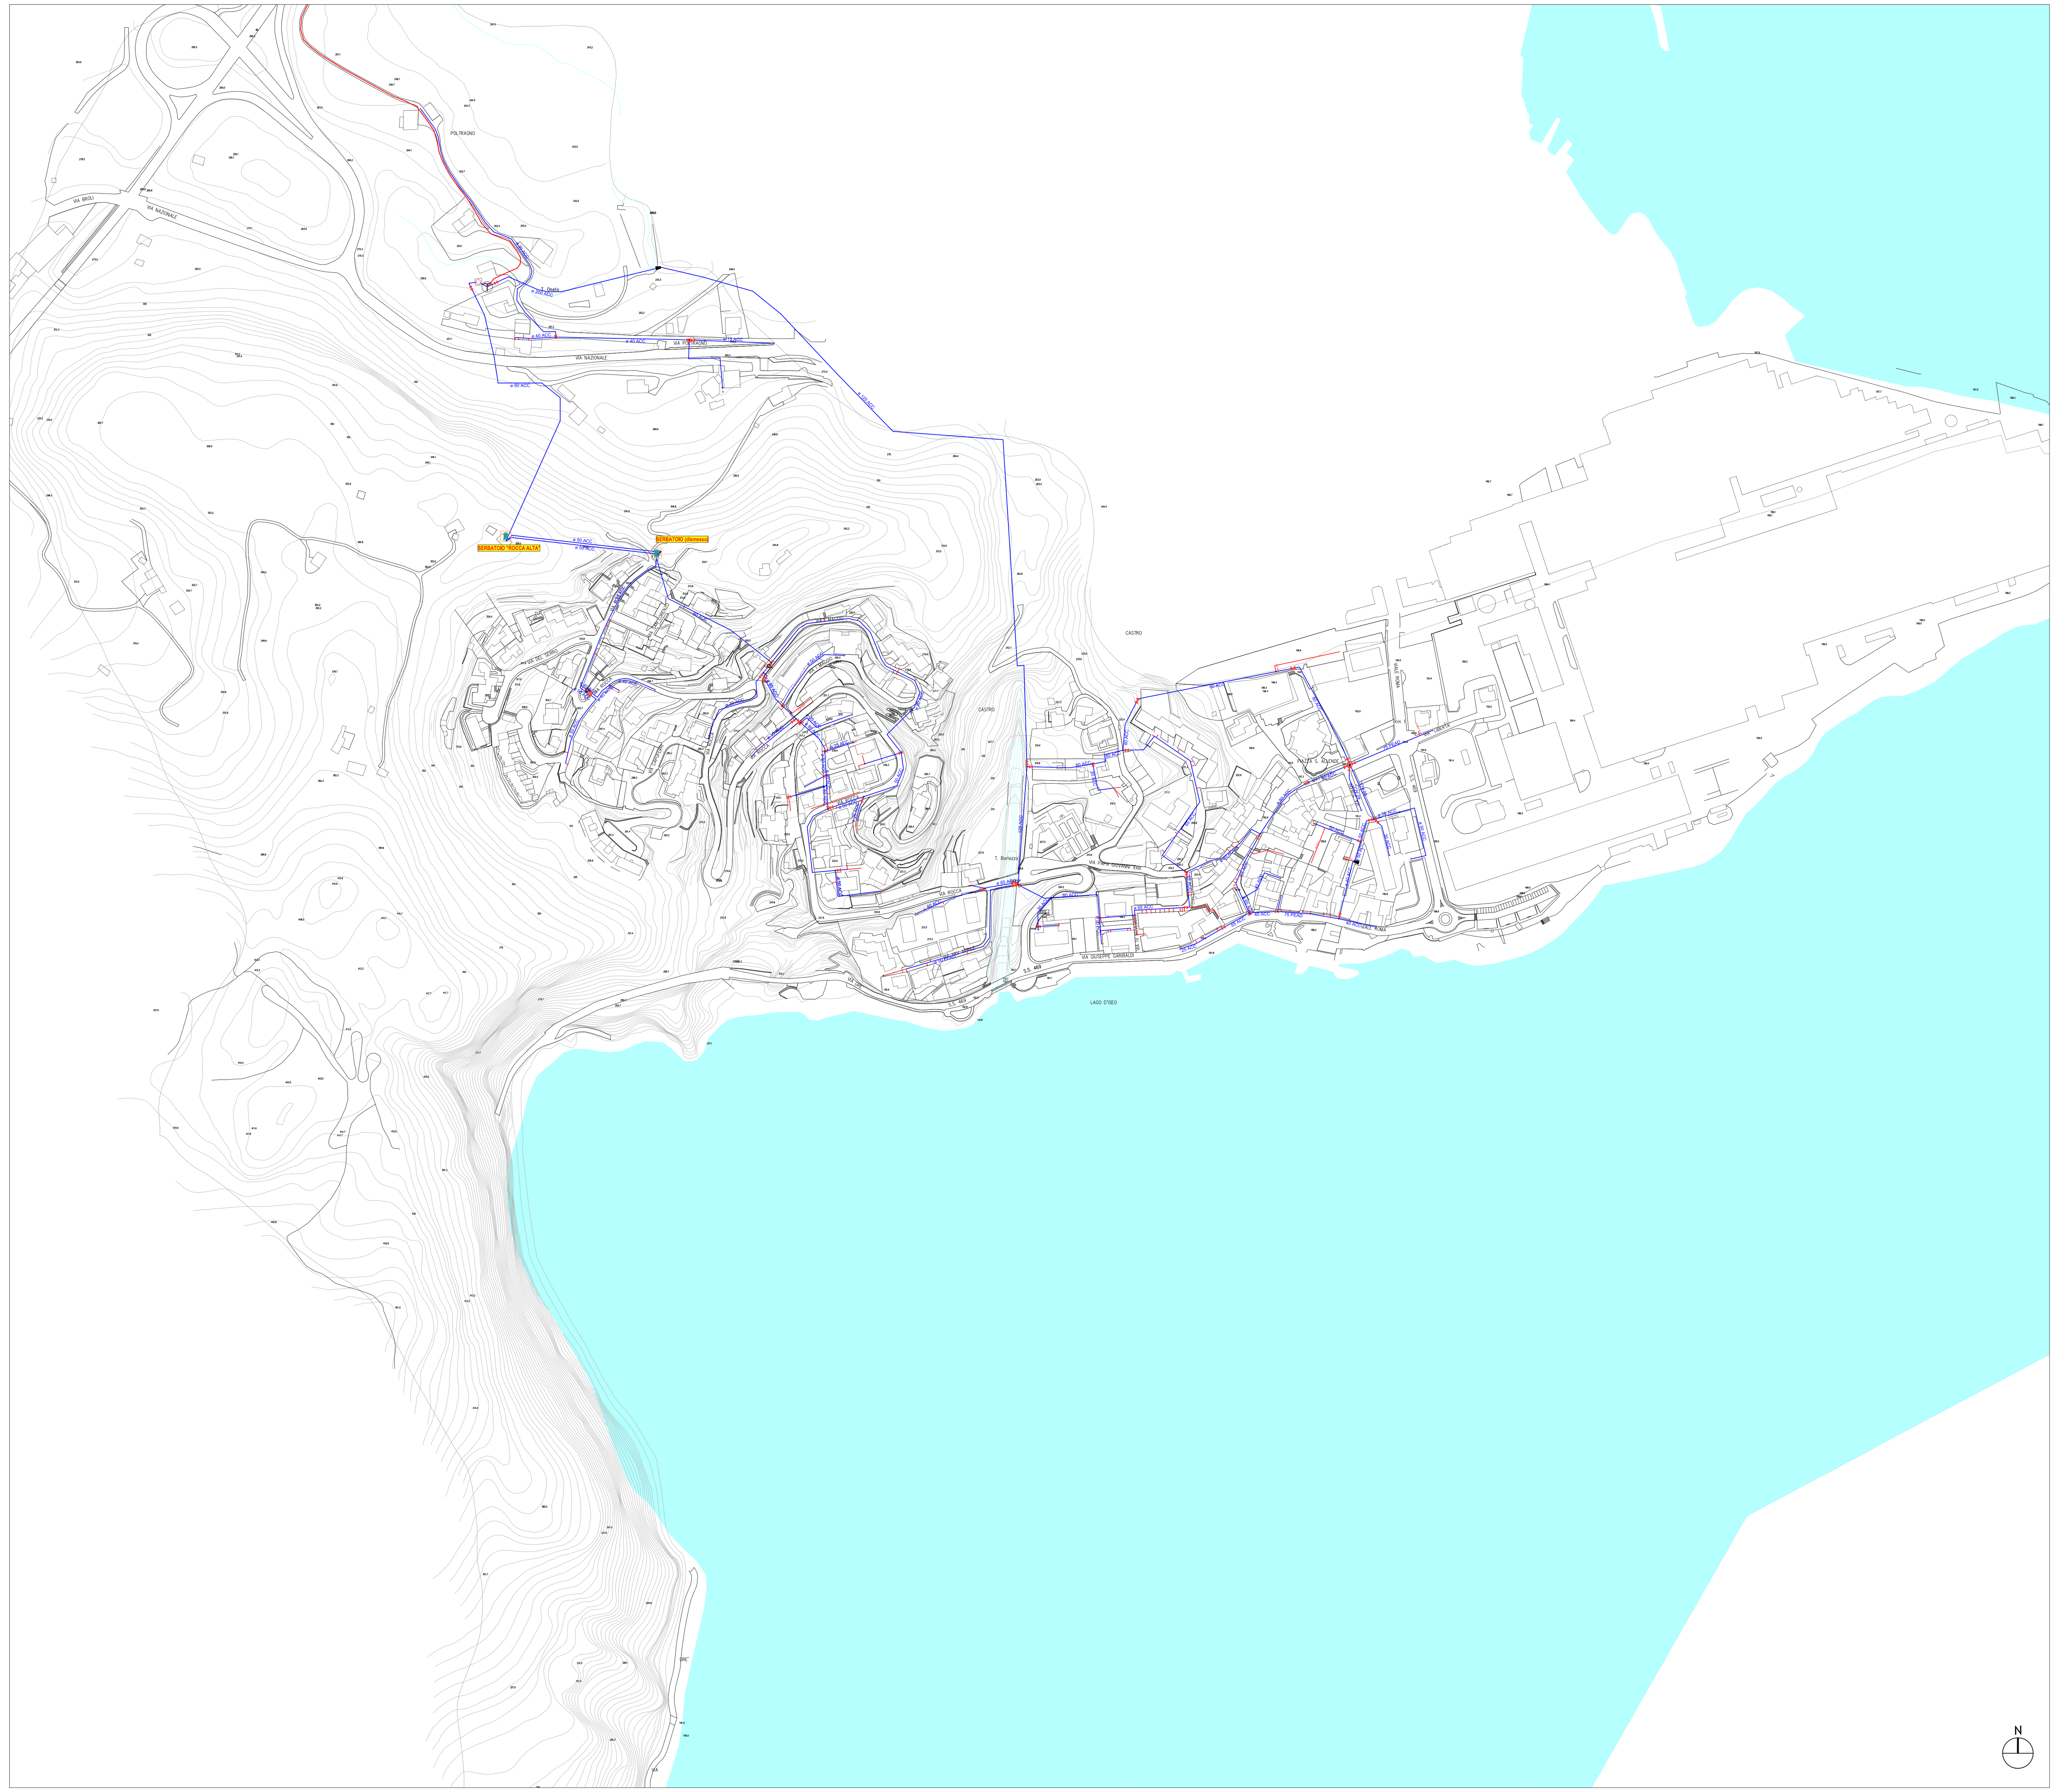

LEGENDA ACQUEDOTTO

Descrizione simbologia per Rete Idrica	
SIMBOLO	DESCRIZIONE
63 PE	ALLACCIAMENTO
DN 100 GH	TUBAZIONE ADDUTTRICE
DN 100 AC	TUBAZIONE DISTRIBUTRICE
AC =acciaio PE =pead GH =ghisa ET =eternit	DEFINIZIONE MATERIALI
	QUOTE
	FILTRO
	FLANGIA (TERMINALE TUBAZIONE)
	GIUNTO (GIUNTO DIELETTRICO)
	IDRANTE (IDRANTE GENERICO)
Idr.	IDRANTE (IDRANTE SOPRASUOLO)
Idr.	IDRANTE (IDRANTE SOTTOSUOLO)
	MISURATORE DI PORTATA
	NODO CAMBIO DIAMETRO
	NODO INTERSEZIONE
	NODO CAMBIO MATERIALE
CONTROLLARE LE MISURE	OSSERVAZIONI
Perdita N.695 (2004)	INDICAZIONE DI PERDITA
100	NUMERO CARTELLINO RILIEVO
P	POZZO
	SARACINESCA APERTA
CHIUSA	SARACINESCA CHIUSA
SC	SARACINESCA DI SCARICO
S	SERBATOIO
SF	SFIATO
	SORGENTE
	STAZIONE DI POMPAGGIO
	VALVOLA RIDUTTRICE DI PRESSIONE
	VALVOLA DI RITEGNO
	DIREZIONE FLUIDO

PIANO DI GOVERNO DEL TERRITORIO

L.R. 12 DEL 11.03.2005

PGT

COMUNE DI CASTRO
Provincia di Bergamo

_adottato dal consiglio Comunale con delibera n. ....

_controdedotto alle osservazioni dal Consiglio Comunale con delibera n. ....

_Il Sindaco ....

_Il Segretario Comunale ....

PUGSS

RETE ACQUEDOTTO

TAVOLA 1

Progettisti:

Paolo Crippa architetto
Ordine degli architetti di Bergamo n.1.209
via Marconi 107, Ranica 24020 BG
tel/fax 035.3692021
e.mail: studioarchcrippa@libero.it

Dario Vanetti ingegnere - UrbanStudio®
Ordine degli ingegnere di Milano n.16.688
via Cesare Battisti 17, San Donato Milanese 20097 MI
tel 0251800458 - fax 0289057789
e.mail: urbanstudio@urbanstudio.fastwebnet.it
www.urbanstudio.it

Timbro e firma:

Timbro e firma:

aprile 2011

scala 1:2.000