



A

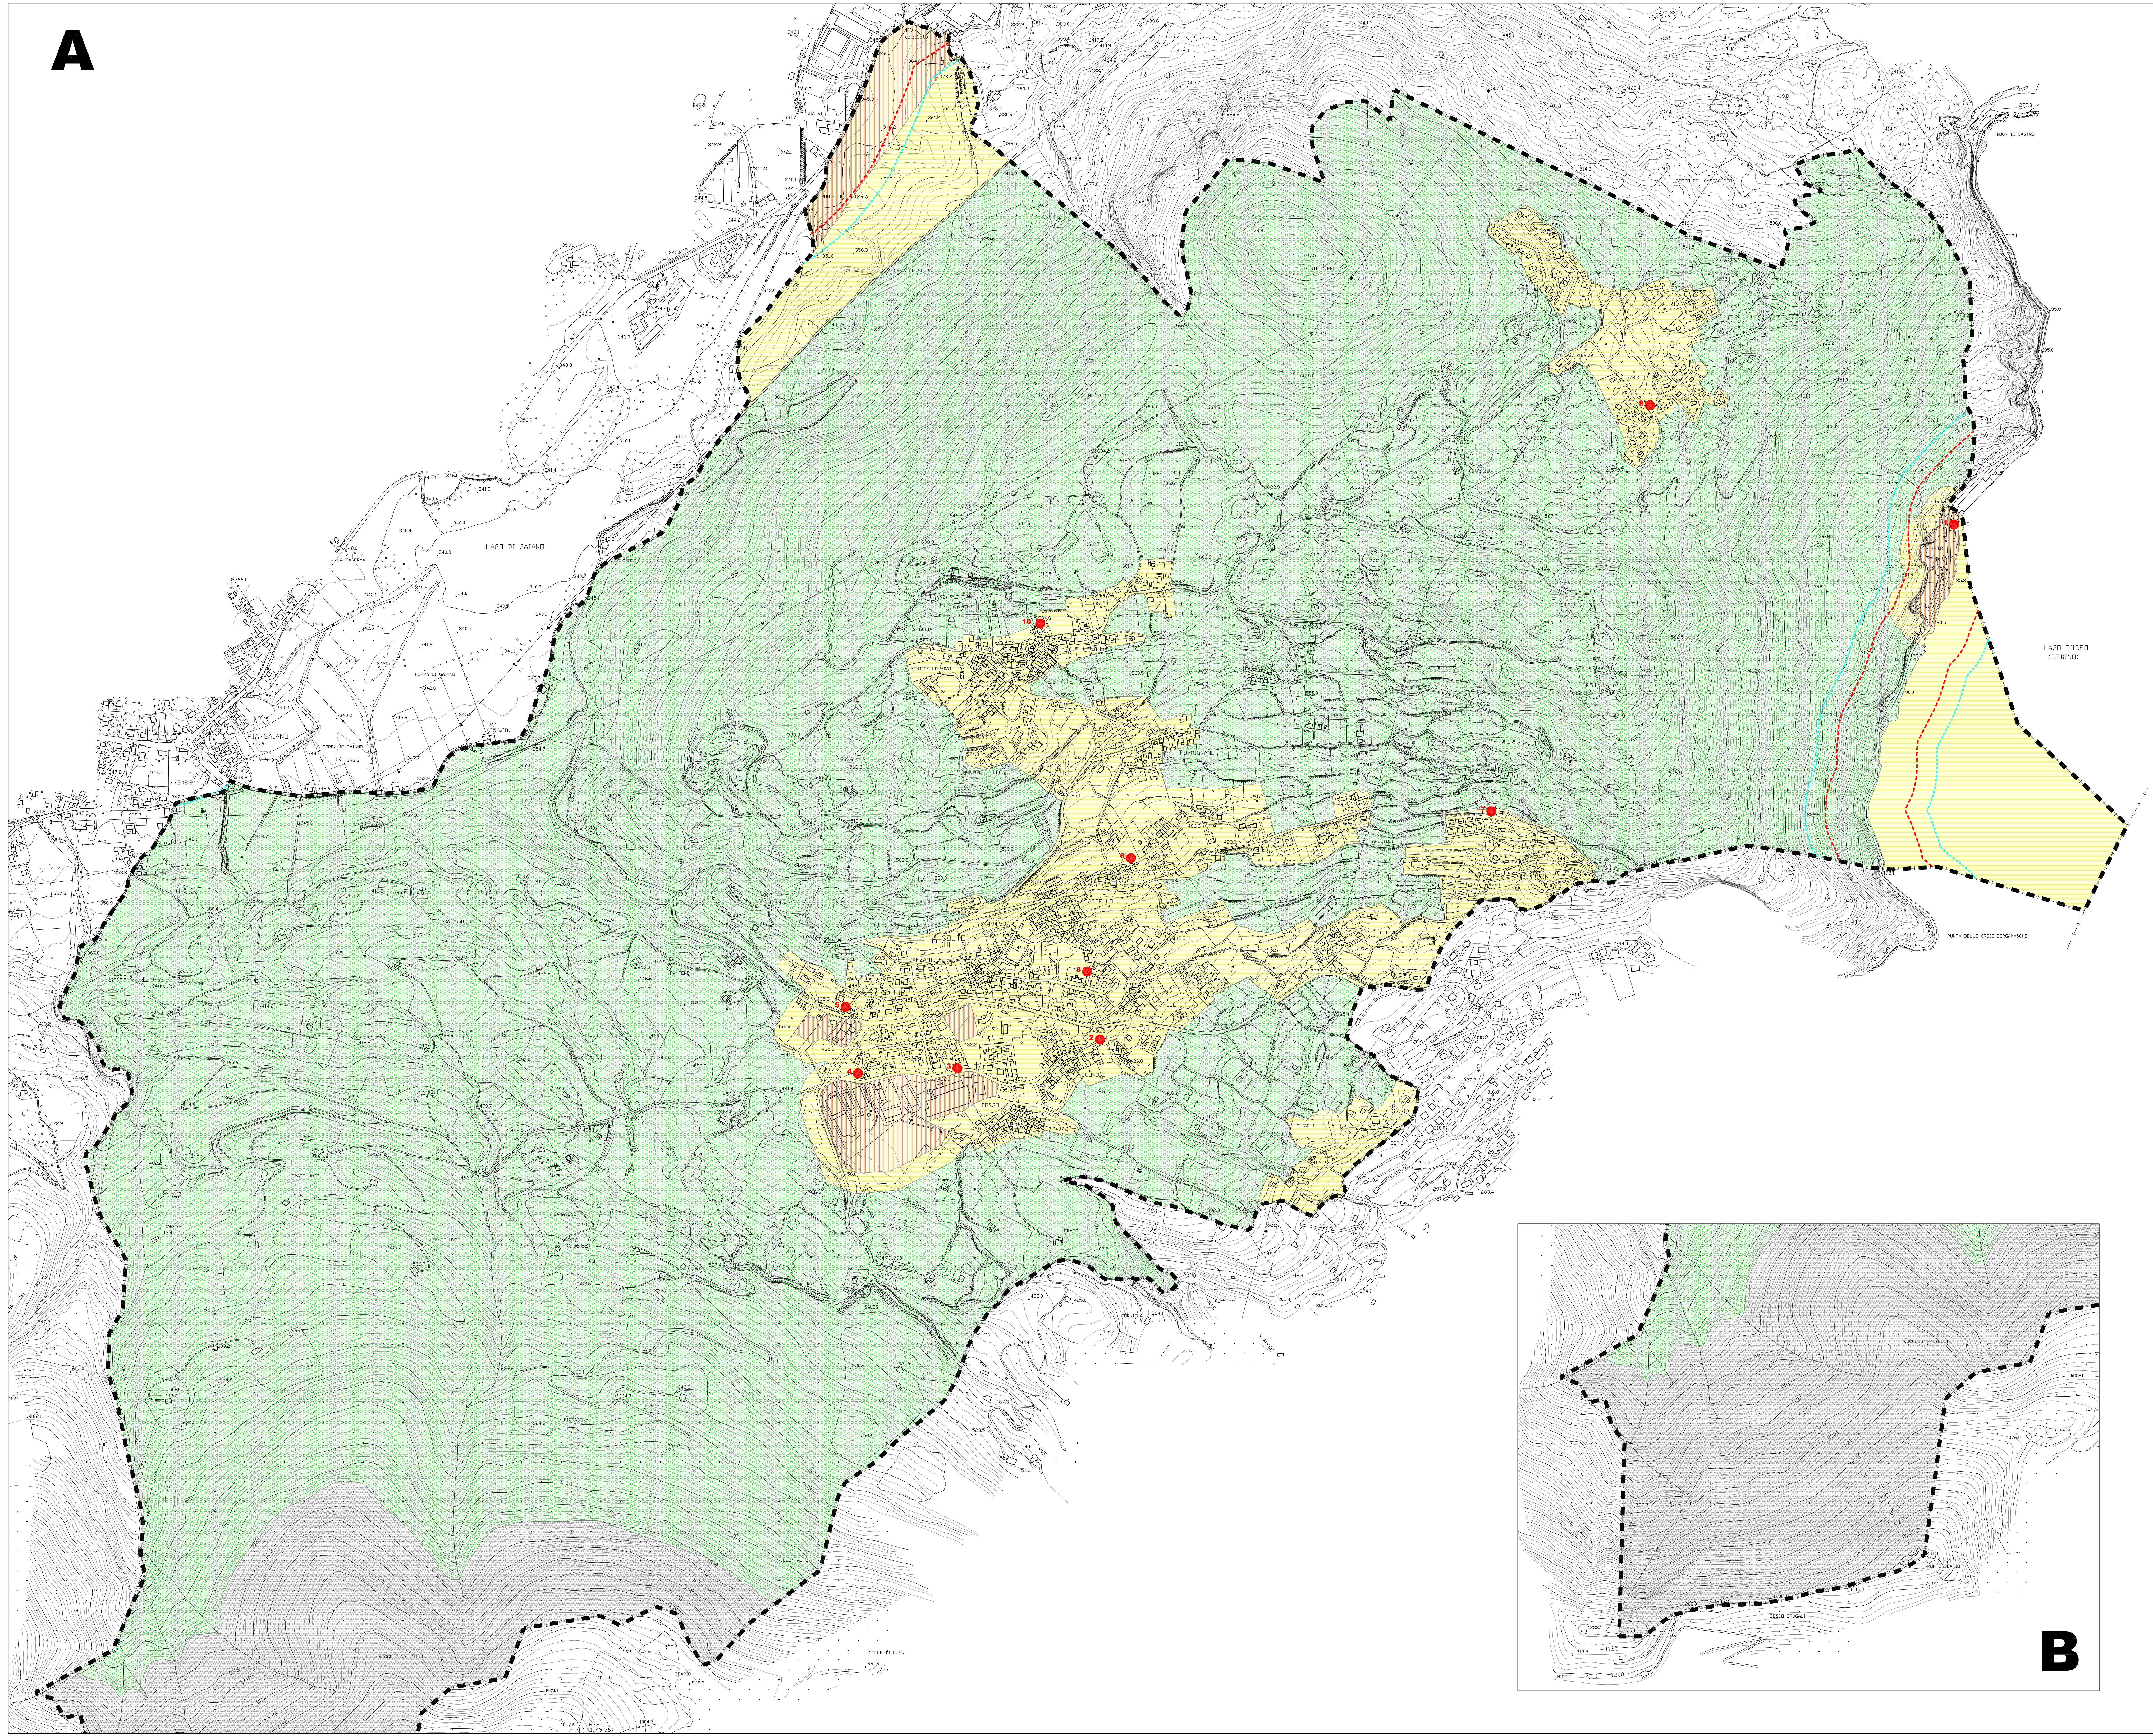

B

KEY

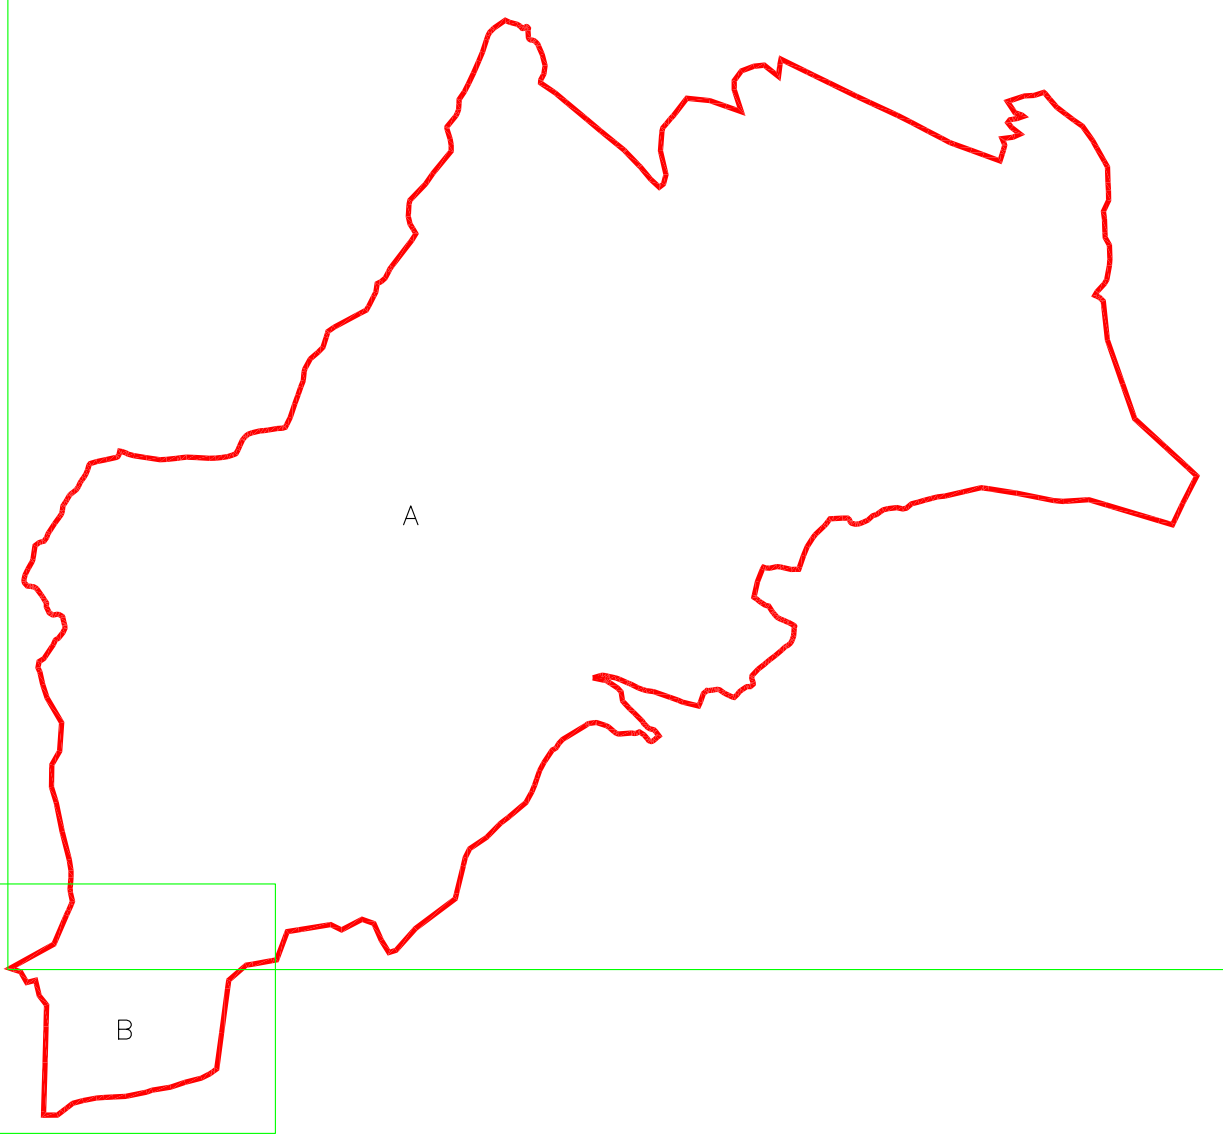

LEGENDA :

--- CONFINI COMUNALE

Valori limite assoluti di immissione ed emissione - Leq (in dBA)

Classi di destinazioni d'uso		Immissione		Emissione	
		Diurno	Notturmo	Diurno	Notturmo
Classe I		50	40	45	35
Classe II		55	45	50	40
Classe III		60	50	55	45
Classe IV		65	55	60	50
Classe V		70	60	65	55
Classe VI		70	70	65	65
Strade di tipo Cb:					
		Valori limite di immissione per infrastrutture stradali			
		Diurno		Notturmo	
Fascia A (100 mt.)		70	60		
Fascia B (50 mt.)		65	55		

Stazioni di misura numero 5

COMUNE DI SOLT COLLINA
(prov. di Bergamo)

PIANO DI ZONIZZAZIONE ACUSTICA
DEL TERRITORIO COMUNALE
AI SENSI DELLA L. 447/95

CLASSIFICAZIONE
IN AREE OMOGENEE
DEL TERRITORIO COMUNALE


Data: OTT. 2012

Aggiorn.:

Scala:

1:5000

Tav. n.

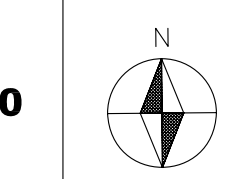

Z2


Adozione:

Approvazione:

Timbro e firma progettisti

Il Sindaco

Il Segretario comunale

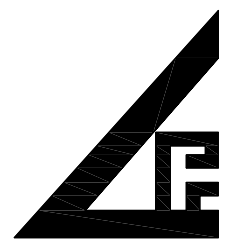

Lucio Fiorina - architetto
Marcello Fiorina - ingegnere

Studio associato di architettura urbanistica ed ingegneria
Sede in via pignolo 5, Bergamo - tel 035-218094 - fax 035-270308
www.studiofiorina.com - Email info@studiofiorina.com

AURA
IGIENE E SICUREZZA

di Mirko Rottoli - Sede Via Marchesi 32 - Villa di Serio (Bg)