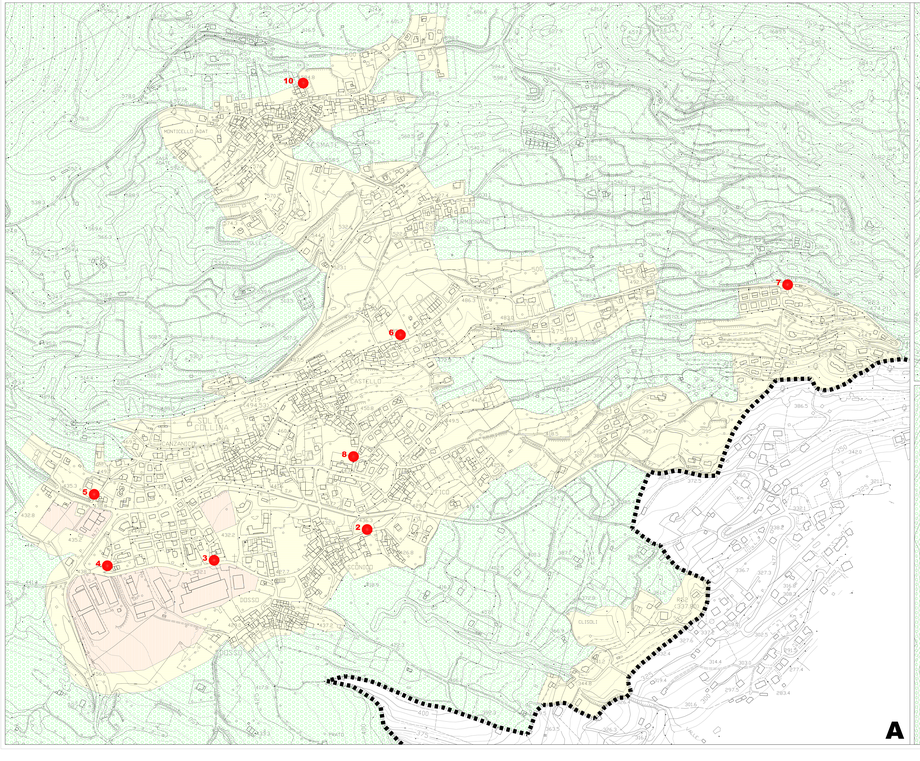

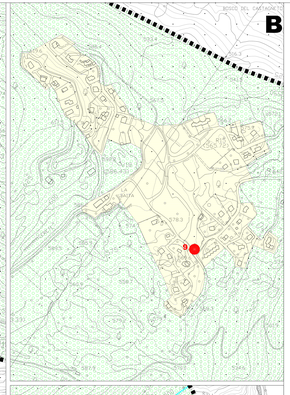

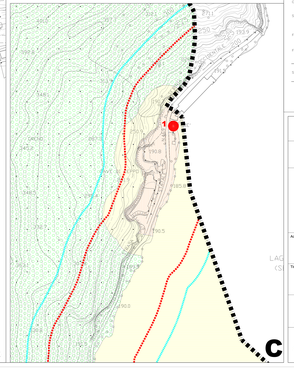

KEY

LEGENDA :

CONFINE COMUNALE

Valori limite assoluti di immissione ed emissione - Leq (in dBA)

Classi di destinazioni d'uso	immissione		Emissione	
	Diurno	Notturno	Diurno	Notturno
Classe I	50	40	45	35
Classe II	55	45	50	40
Classe III	60	50	55	45
Classe IV	65	55	60	50
Classe V	70	60	65	55
Classe VI	70	70	65	65

Strade di tipo Ca: nuovi limite di immissione per infrastruttura stradale

	Diurno	Notturno
Fascia A (100 mt)	70	60
Fascia B (50 mt)	65	55

Stazioni di misura numero 5

COMUNE DI SOLTO COLLINA
(prov. di Bergamo)

PIANO DI ZONIZZAZIONE ACUSTICA DEL TERRITORIO COMUNALE
AI SENSI DELLA L. 447/95

CLASSIFICAZIONE IN AREE OMOGENEE DEL TERRITORIO COMUNALE (AREE URBANIZZATE)

Data: OTT. 2012
Aggiorn.:
Scala: 1:2000
Tav. n. Z3

Adozione: | Approvazione:

Timbro e firma progettisti | Il Sindaco | Il Segretario comunale

Lucio Fiorina - architetto
Marcello Fiorina - ingegnere
Studio associato di architettura urbanistica ed ingegneria
Sede in via pignolo 5, Bergamo - tel 035.219090 - fax 035.270306
www.studiofiorina.com - info@studiofiorina.com

ALRA ACUSTICA AMBIENTALE di Mirko Rottoli - Sede Via Marchesi 32 - Villa di Serio (Bg)