
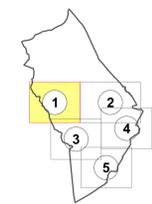


LEGENDA

- RETE**
- Collettore sovracomunale rete acque miste
 - Rete fognatura acque bianche
 - Rete fognatura acque miste
 - Rete fognatura acque nere
 - Rete fognatura acque meteoriche stradali
 - Rete scolmatore
 - Rete fognaria privata
 - Allacciamento rete privata
 - Limite aree dove è da verificare la presenza di fognatura privata o pubblica
 - Direzione di flusso
- ELEMENTI**
- Depuratore
 - Stazione di sollevamento
 - ↓ Scarico
 - Cameretta sfioratore
 - Camerette
 - Nodo
 - Griglie
 - Caditoie
 - Pozzetti vari

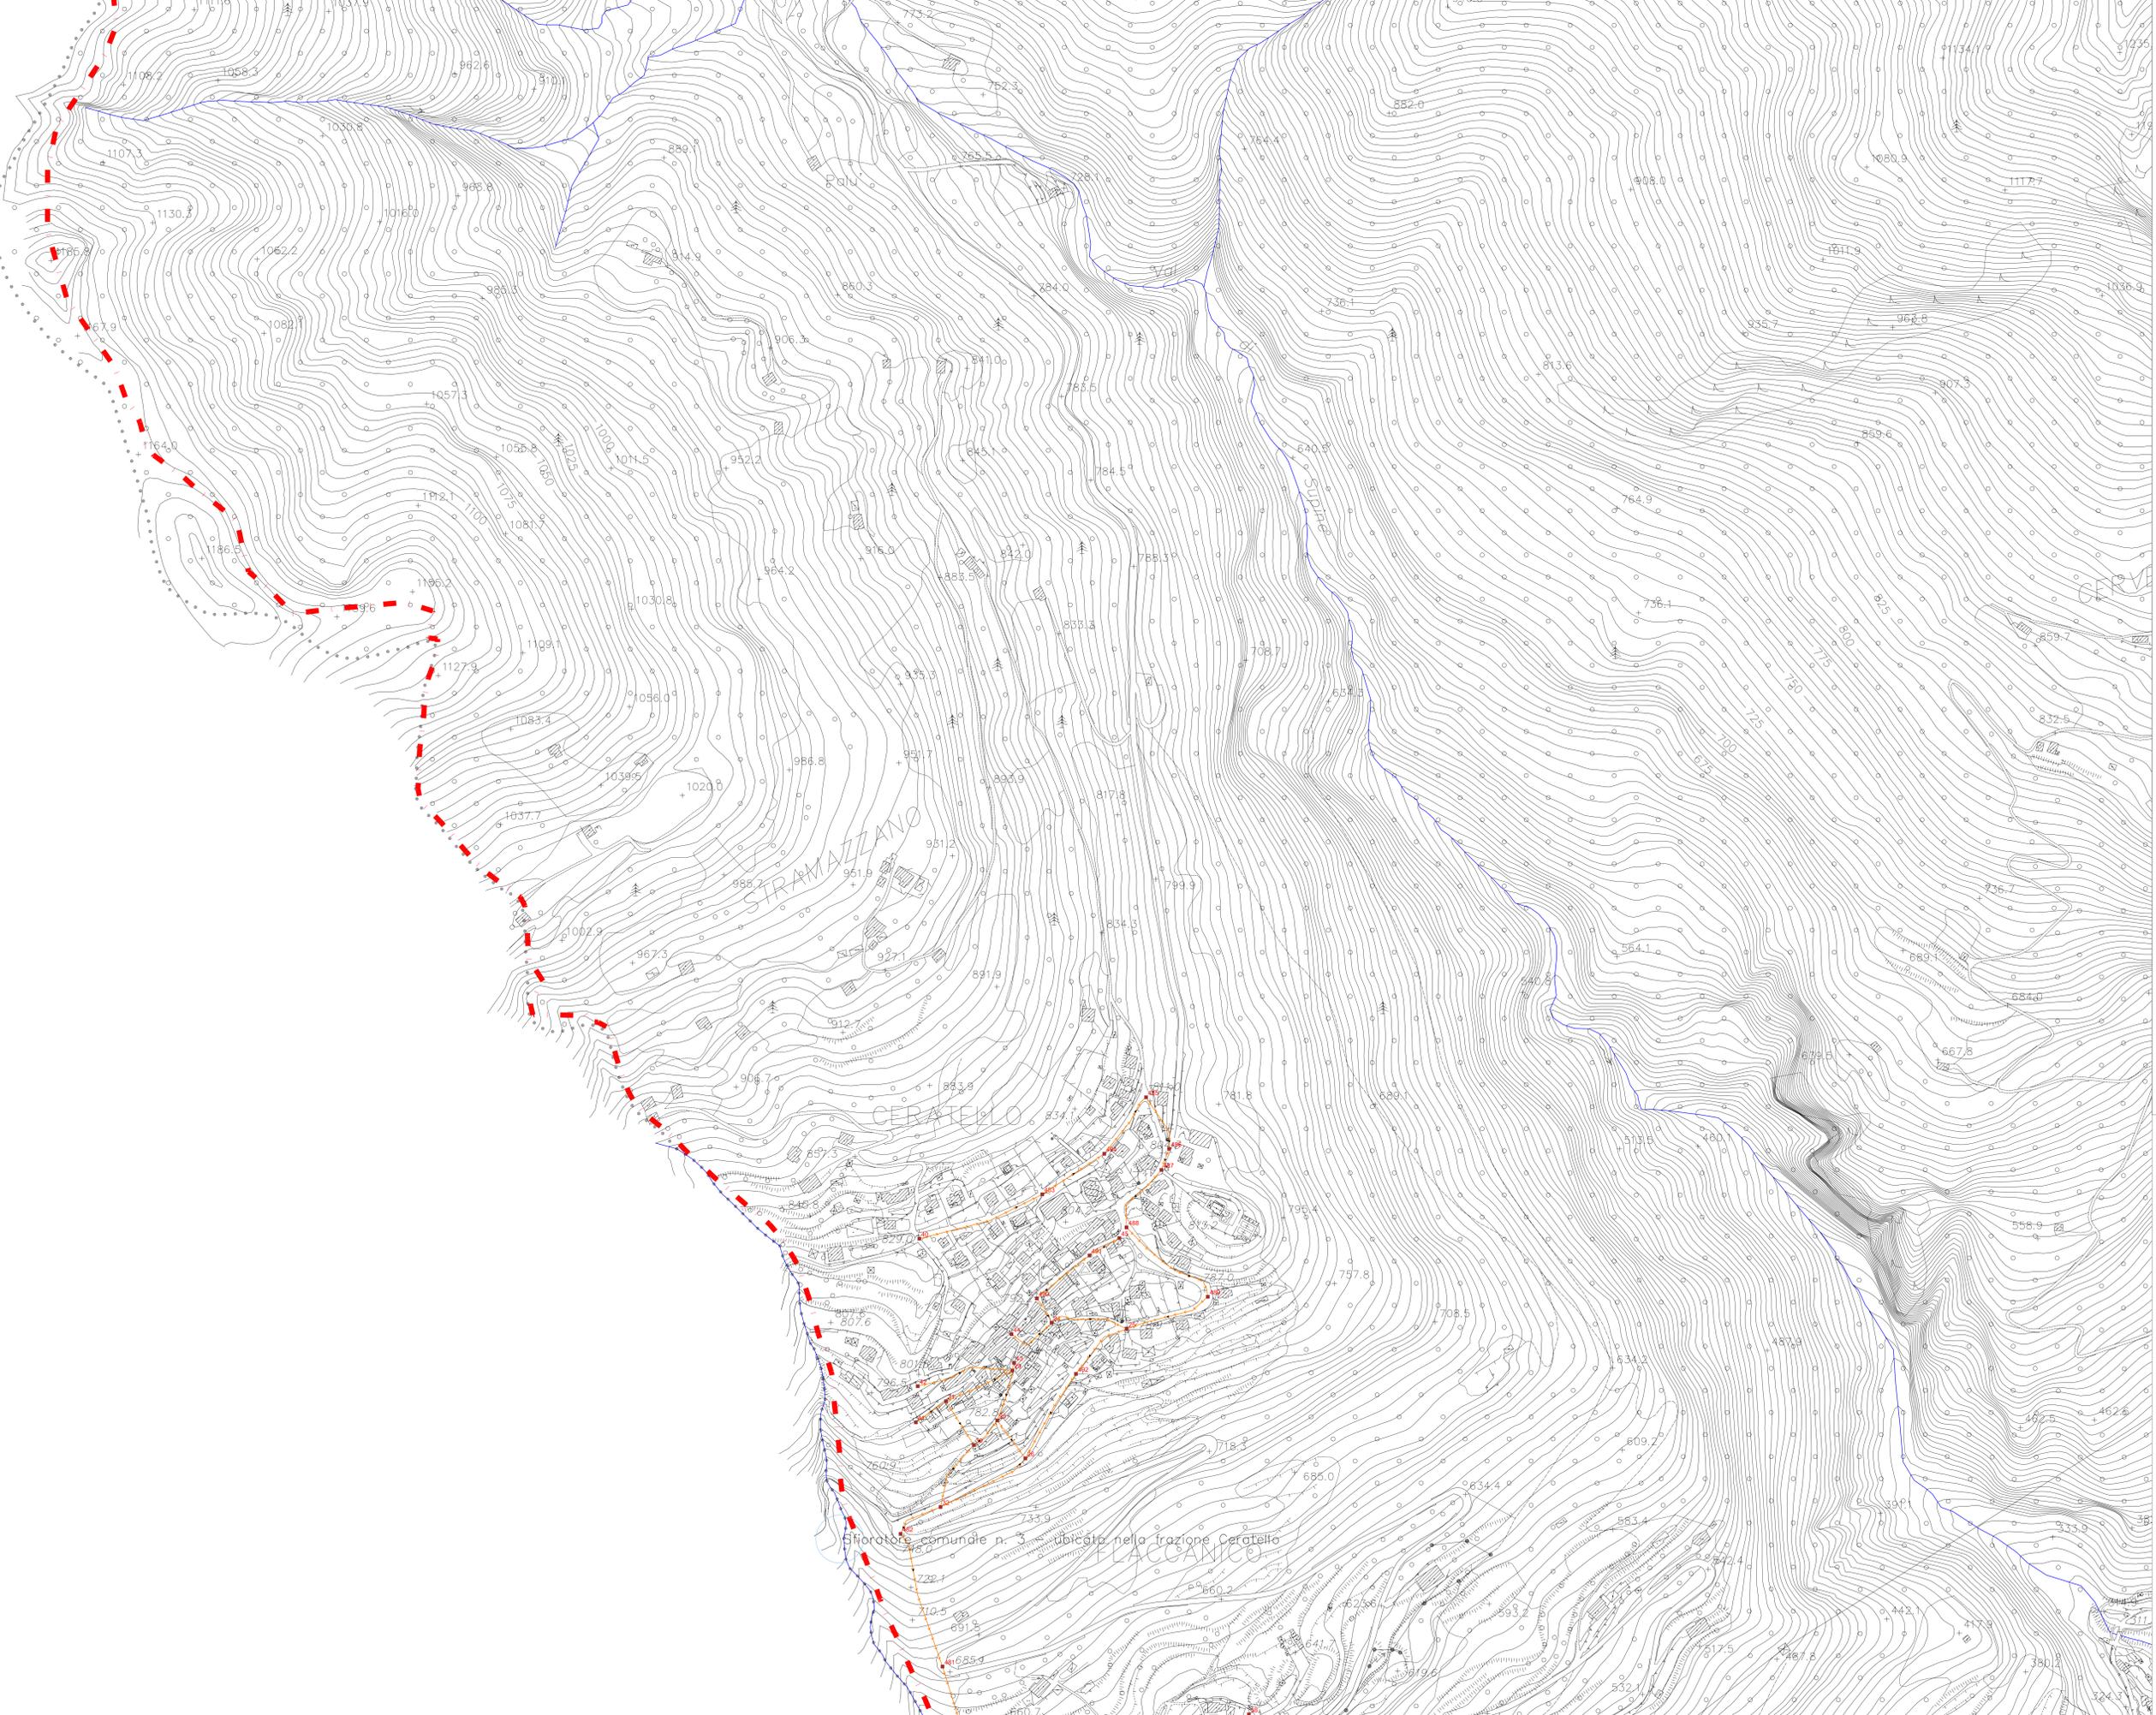

COMUNE DI COSTA VOLPINO
 PROVINCIA DI BERGAMO
 Area Governo e Territorio

P.G.T.

PIANO DI GOVERNO DEL TERRITORIO
 Legge Regionale 11 marzo 2005, n. 12

P.U.G.S.S.
PIANO URBANO GENERALE DEI SERVIZI PER IL SOTTOSUOLO



Rilazione RIC: RG/10443/12	P.U.G.S.S. RETE FOGNARIA SETTORE 1	Scala: 1:2.000
Approvato RIC: 24	Data: 16/10/2013	
Progettista: Arch. Federico Acuto	Progettista: Dott. Geol. Diego Marselli	
Collaboratori: Arch. Roberta Panza	Collaboratori: Dott. Ing. Alberto Bonaldi Dott. Geol. Elvira Carronasio Dott. Geol. Daniela Malgrì	
Arch. Federico Acuto	Dott. Geol. Diego Marselli	
Il Sindaco: Dott. Mauro Bonelli	Il Segretario Comunale: Dott. Giovanni Barletti Francini	Il Responsabile AGT: Geom. Francesca Pettenca

Adottato con delibera CC N° del del del
 Approvato con delibera CC N° del del del
 Depositato presso Segreteria Comunale il del del del
 Pubblicato sul BUR n° del del del