


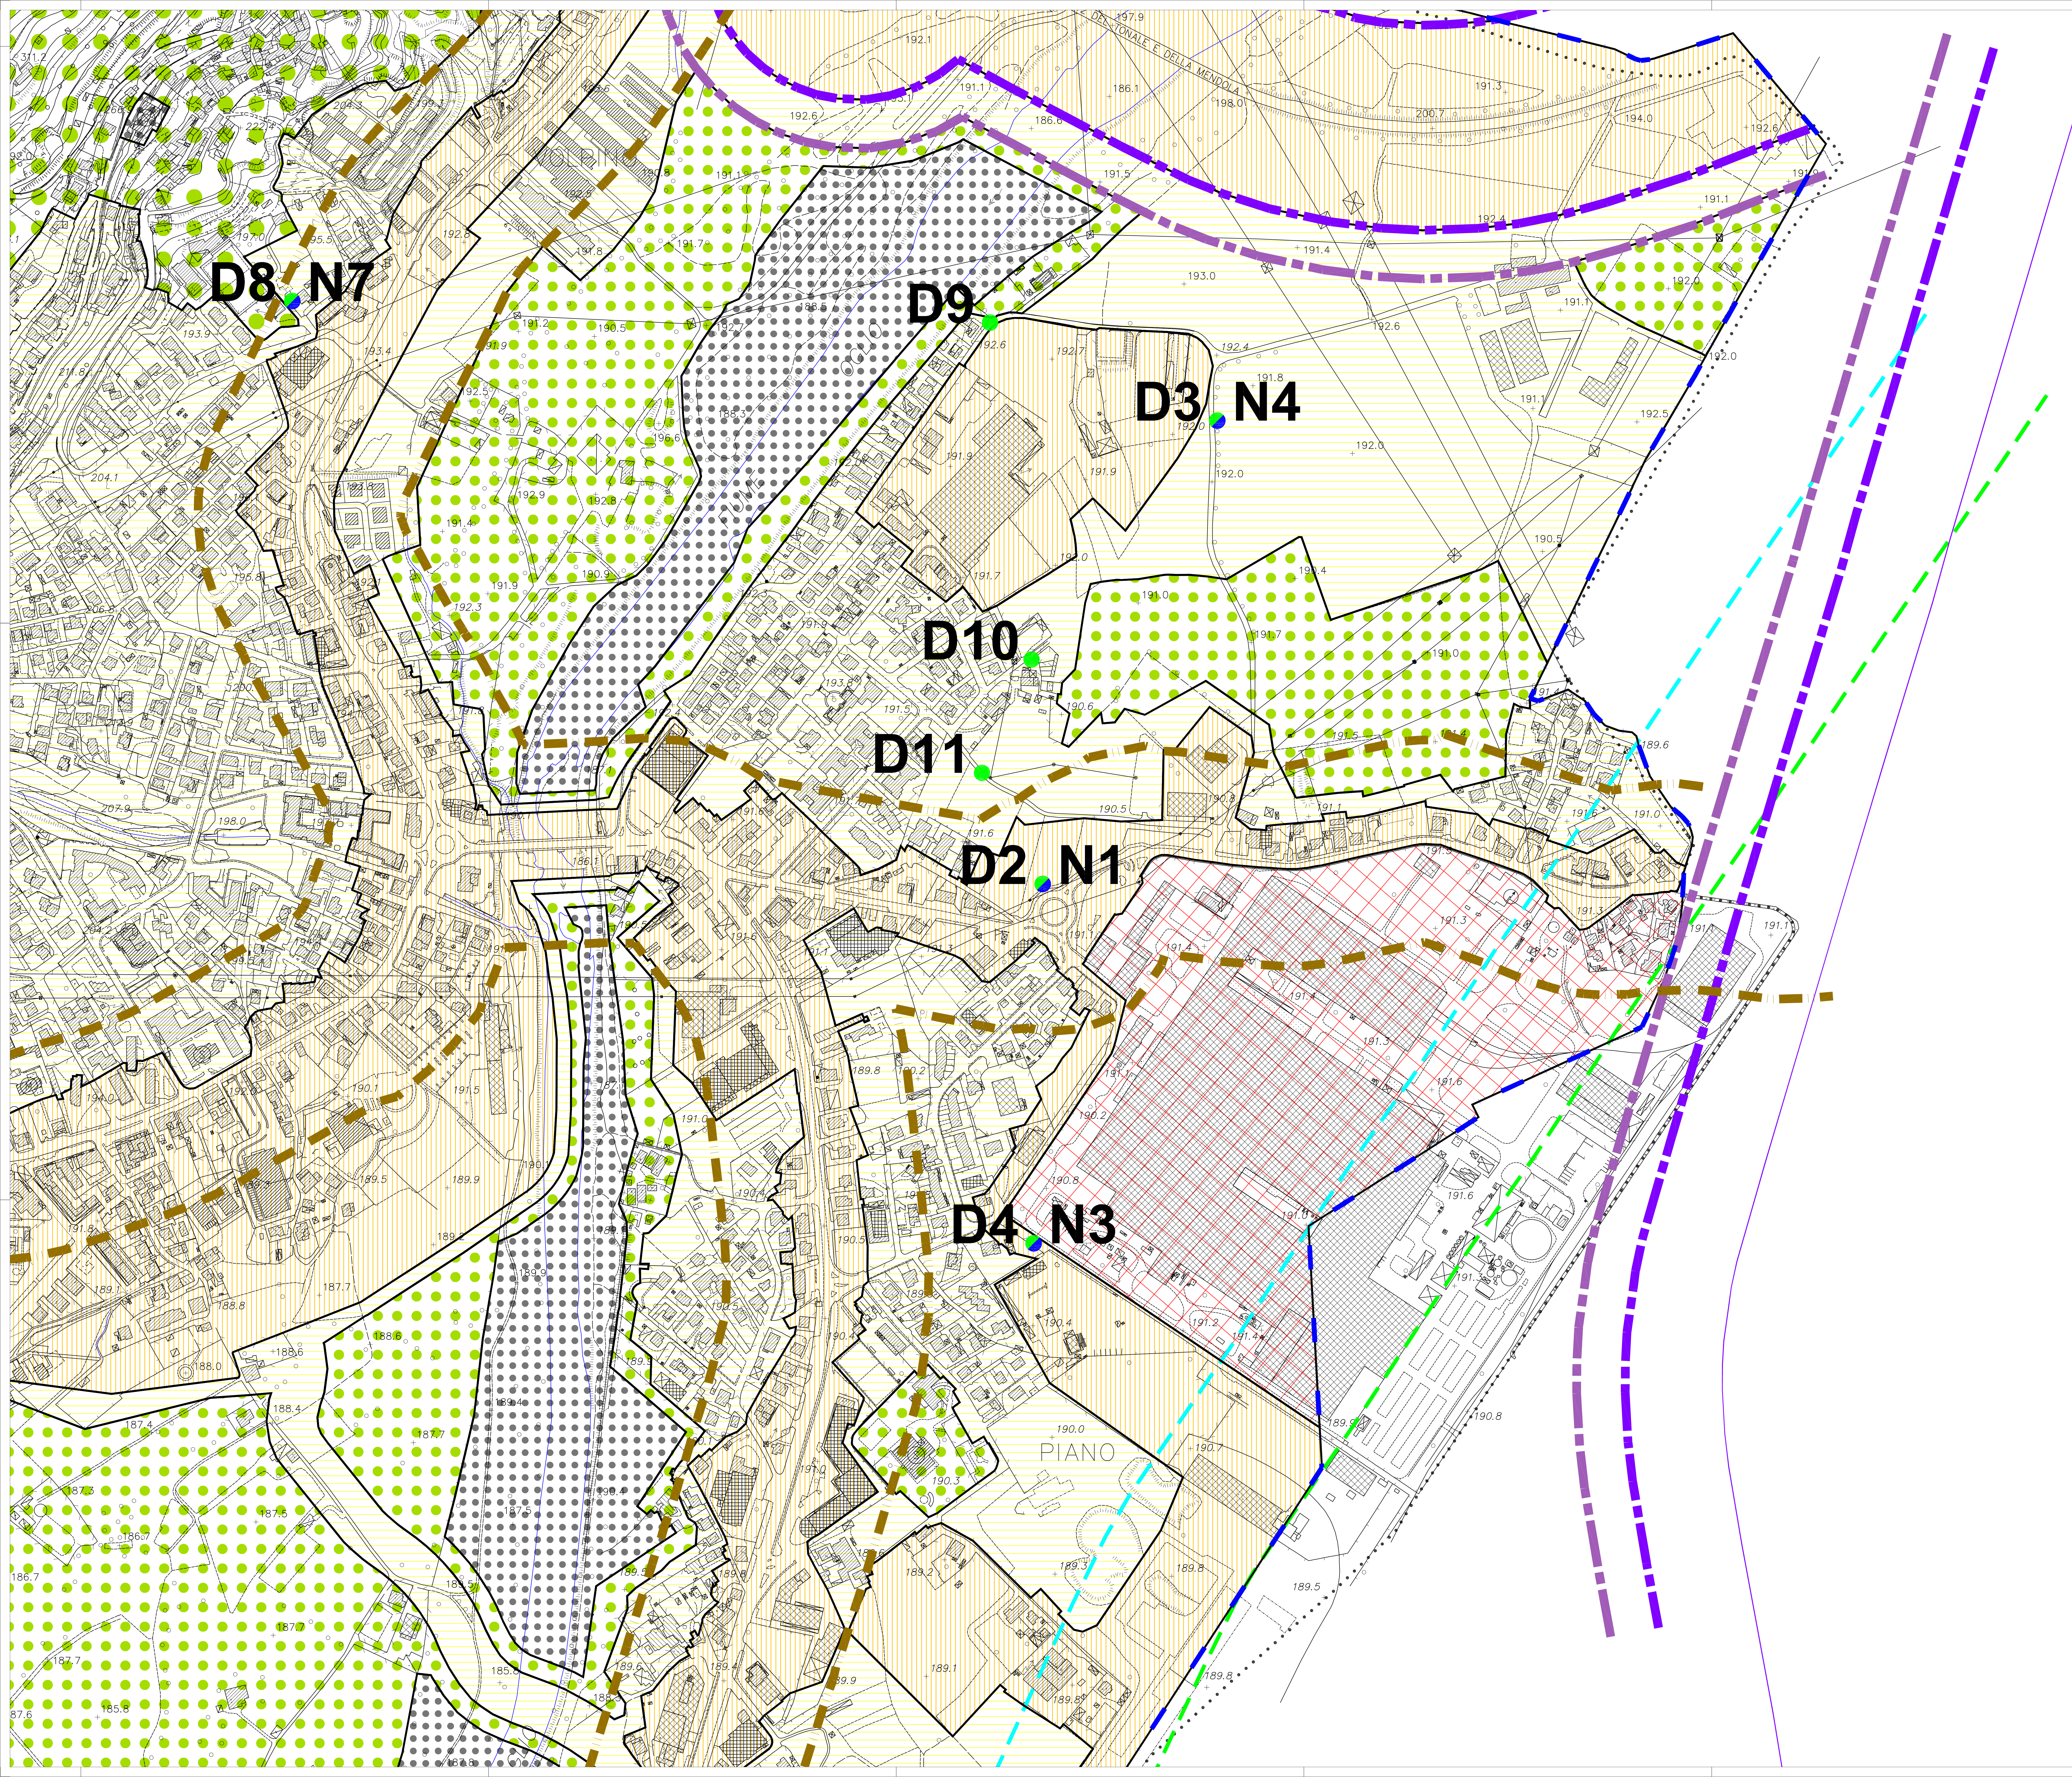

LEGENDA

Valori dei limiti massimi del livello sonoro equivalente (LEQ A)
relativi alle classi di destinazione d'uso del territorio

LIMITI SORGENTI SONORE (D.P.C.M. 14.11.1997)		LIMITI DI INNESTAGGIO		LIMITI DI INNESTAGGIO	
		GIORNO	NOTTURNO	GIORNO	NOTTURNO
	CLASSE I - AREE PARTICOLARMENTE PROTETTE	50 dB(A)	40 dB(A)	45 dB(A)	35 dB(A)
	CLASSE II - AREE PREVALENTEMENTE RESIDENZIALI	55 dB(A)	45 dB(A)	50 dB(A)	40 dB(A)
	CLASSE III - AREE DI TIPO MISTO	60 dB(A)	50 dB(A)	55 dB(A)	45 dB(A)
	CLASSE IV - AREE AD INTENSA ATTIVITA' URBANA	65 dB(A)	55 dB(A)	60 dB(A)	50 dB(A)
	CLASSE V - AREE PREVALENTEMENTE INDUSTRIALI	70 dB(A)	60 dB(A)	65 dB(A)	55 dB(A)
	CLASSE VI - AREE ESCLUSIVAMENTE INDUSTRIALI	70 dB(A)	70 dB(A)	65 dB(A)	65 dB(A)


Fasce di pertinenza ferroviaria per infrastrutture esistenti
con velocità di progetto non superiore a 200 km/h

LIMITI DI INNESTAGGIO		IN CASO DI RECESSIONE SONORILE	
		GIORNO	NOTTURNO
	FASCE A (100 m)	70 dB(A)	60 dB(A)
	FASCE B (100 m)	65 dB(A)	55 dB(A)

Fasce di pertinenza stradale per infrastrutture esistenti

LIMITI DI INNESTAGGIO		IN CASO DI RECESSIONE SONORILE	
		GIORNO	NOTTURNO
	STRADA DI TIPO C1 - FASCE A (100 m)	70 dB(A)	60 dB(A)
	STRADA DI TIPO C2 - FASCE B (50 m)	65 dB(A)	55 dB(A)
	STRADA DI TIPO D1 (100 m)	65 dB(A)	55 dB(A)
	STRADA DI TIPO E (50 m)	65 dB(A)	55 dB(A)

- CONFINI COMUNALI
- LIMITI DELLE CLASSI
- D1** RELEVAZIONI FONOMETRICHE DIURNE E RELATIVO NUMERO ORDINE
- N1** RELEVAZIONI FONOMETRICHE NOTTURNE E RELATIVO NUMERO ORDINE

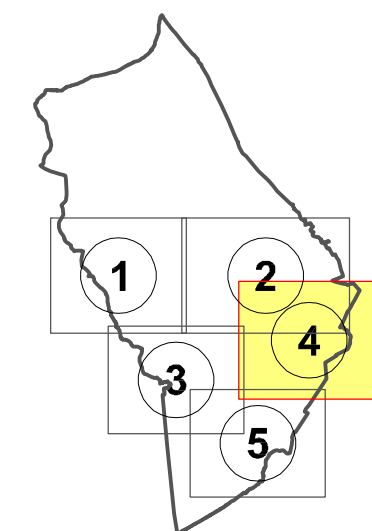

**COMUNE DI
COSTA VOLPINO**
PROVINCIA DI BERGAMO
Area Governo e Territorio

P.G.T.

PIANO DI GOVERNO DEL TERRITORIO
Legge Regionale 11 marzo 2005, n. 12



PIANO DI GOVERNO DEL TERRITORIO

**ZONIZZAZIONE ACUSTICA
DEL TERRITORIO COMUNALE**
(D.P.C.M. 1 marzo 1991, Legge 26 ottobre 1995 n. 441, Legge Regionale 10 agosto 2001 n. 13, Linee Guida Regione Lombardia D.S.R. 12 luglio 2002 n. 78976)

Rebazione: RI
VR/10442/13

Allegato: RI
07

Progettista: Arch. Federico Acuto

Collaboratori: Arch. Roberto Paruta

Arch. Federico Acuto

Il Sindaco:
Dot. Mauro Brambilla

Il Segretario Comunale:
Dot. Giovanni Barberi Frandasca

Il Responsabile AGT:
Geom. Francesco Portinari

Adottato con delibera CC. N. 10 del 2017

Approvato con delibera CC. N. 10 del 2017

Depositato presso Segreteria Comunale il 10/02/2017

Publicato sul B.U.R. n. 10 del 10/02/2017

**ZONIZZAZIONE
TERRITORIO
COMUNALE
QUADRANTE 04**

Scale: 1:2.000
Data: Feb. 2017

Progettista: Dott. Geol. Diego Marsetti

Collaboratori: Ing. Stefano Ambrosini
Dott. Ing. Alberto Benatti
Dott. Geol. Stefano Mikolaj

Dott. Geol. Diego Marsetti
Tecnico Competente in Acustica Ambientale

Il Responsabile AGT:
Geom. Francesco Portinari

Il Sindaco:
Dot. Mauro Brambilla

Il Segretario Comunale:
Dot. Giovanni Barberi Frandasca

Adottato con delibera CC. N. 10 del 2017

Approvato con delibera CC. N. 10 del 2017

Depositato presso Segreteria Comunale il 10/02/2017

Publicato sul B.U.R. n. 10 del 10/02/2017