


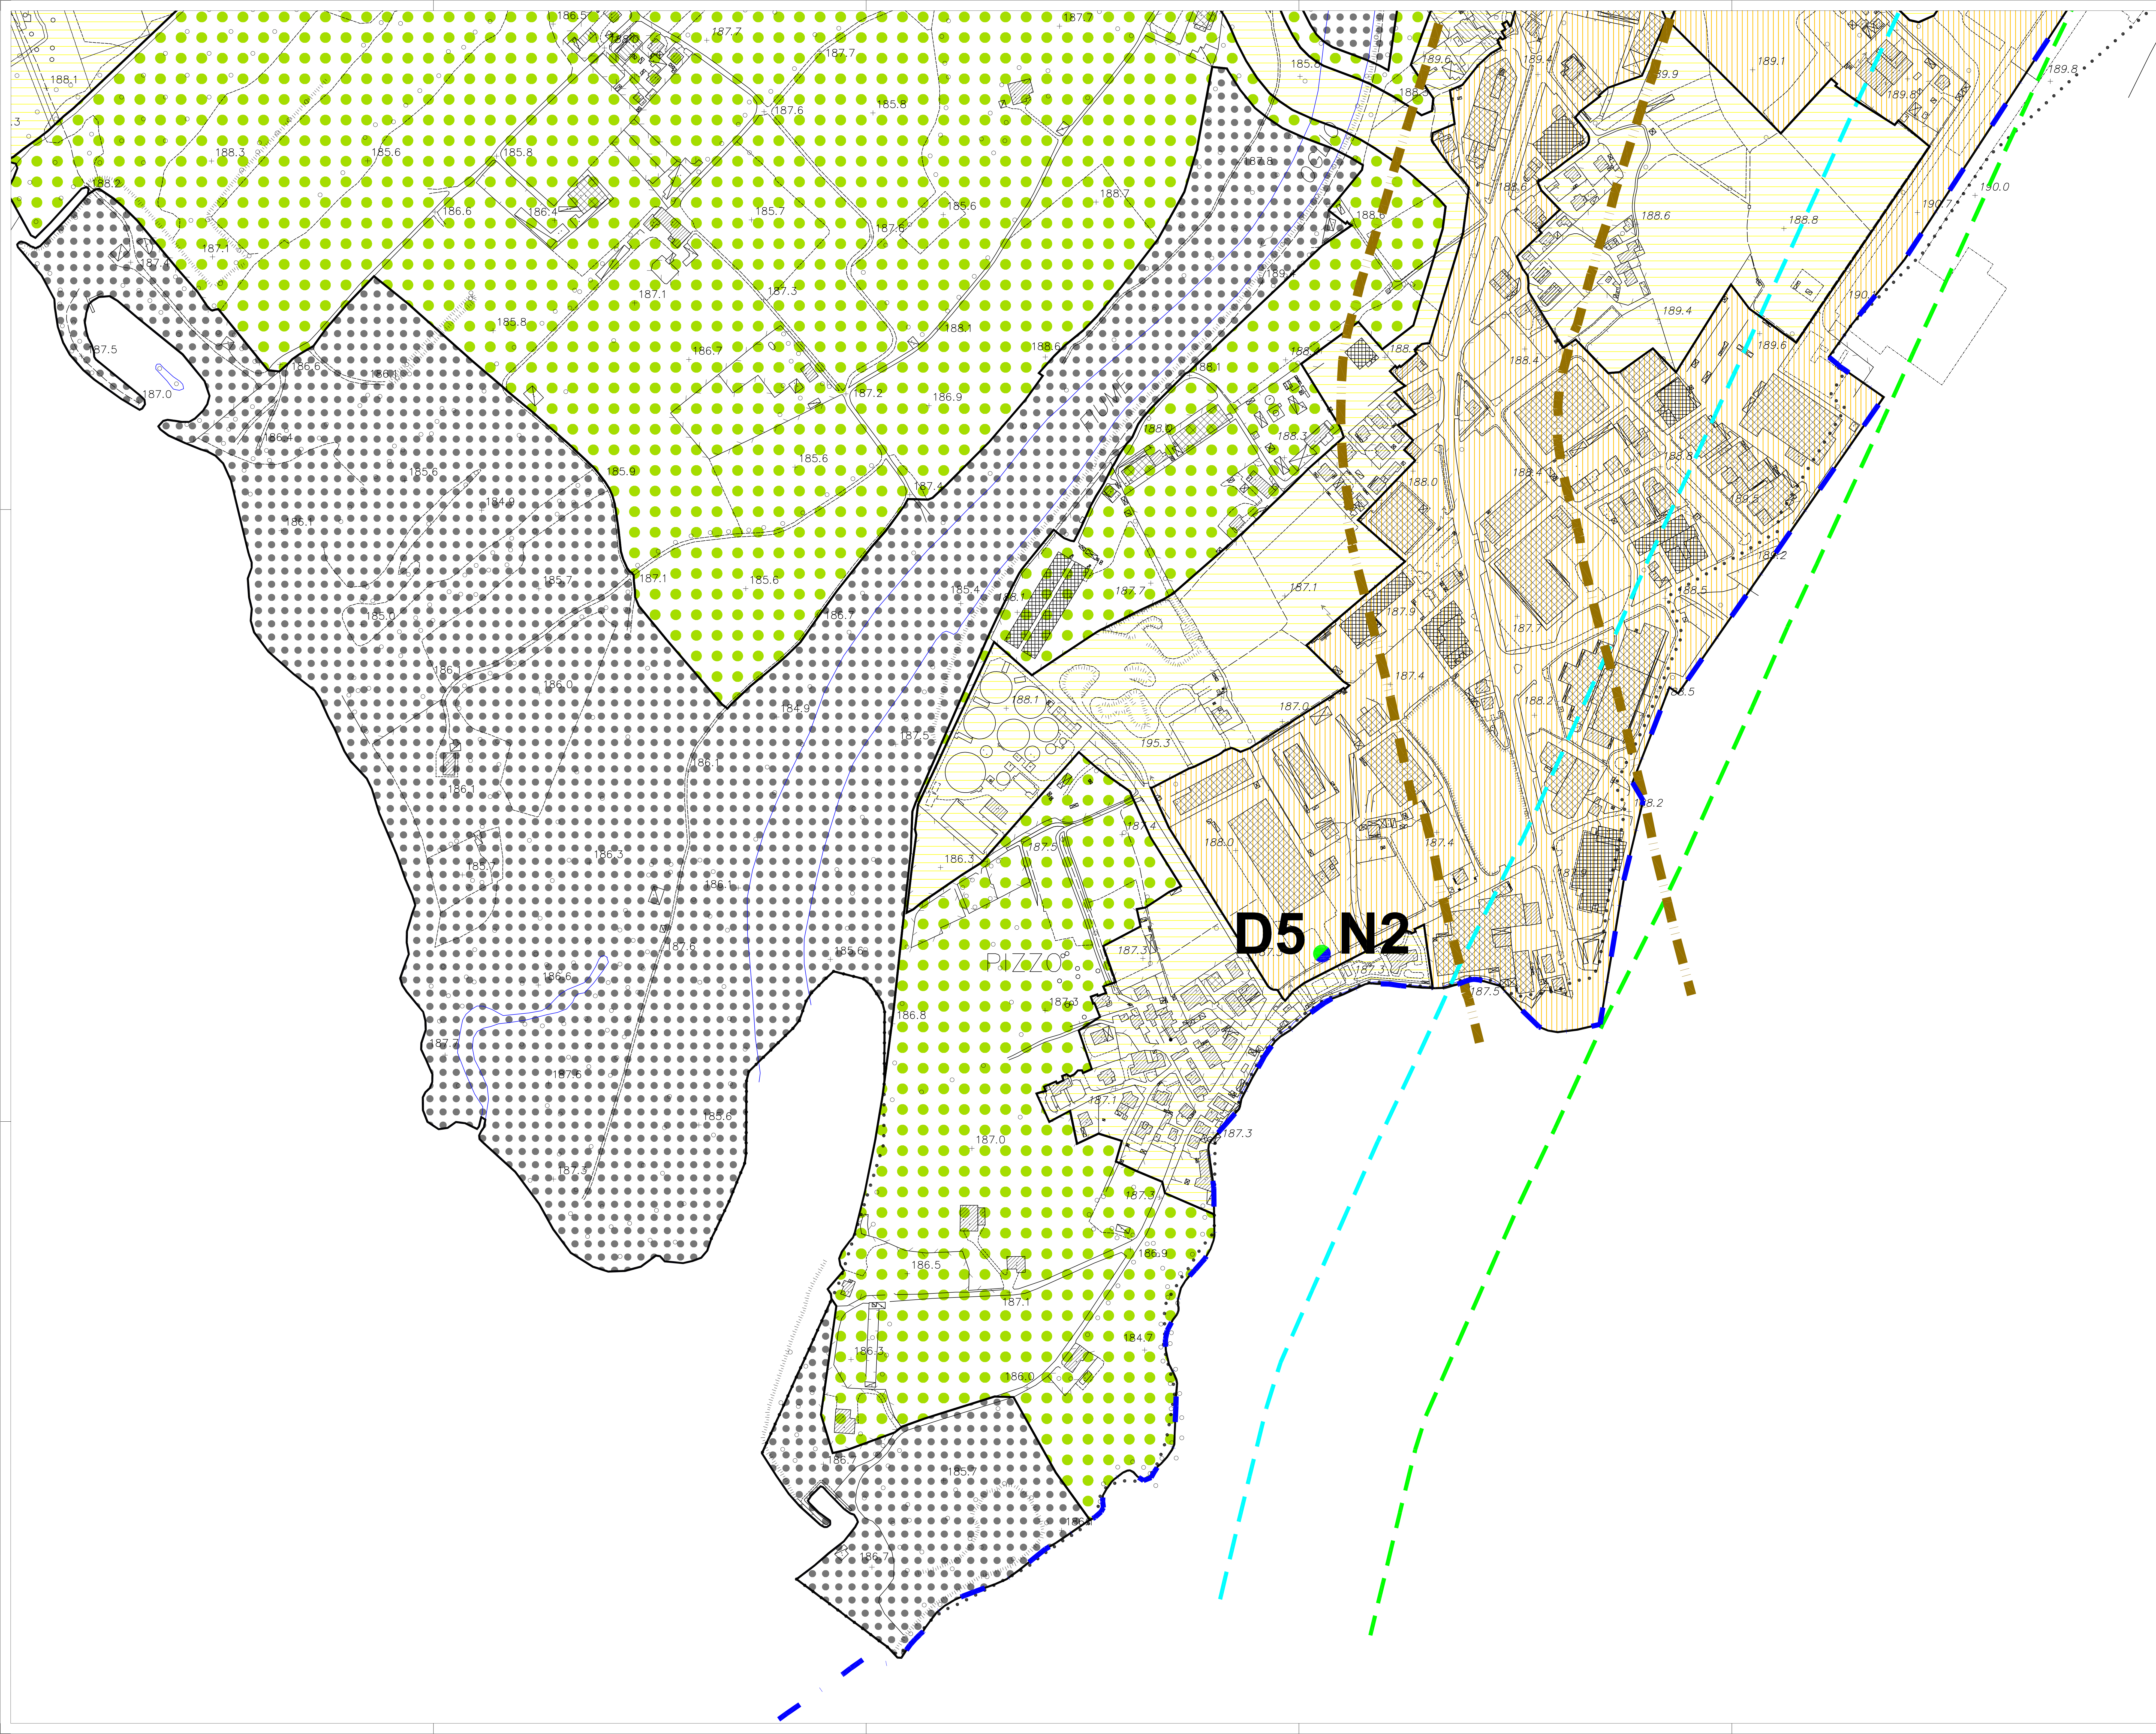

LEGENDA

Valori dei limiti massimi del livello sonoro equivalenti (LEQ A) relativi alle classi di destinazione d'uso del territorio

	LIMITI SORGENTI SONORE (D.P.C.M. 14.11.1997)			
	LIMITI DI IMMISSIONE		LIMITI DI EMISSIONE	
	GIORNO	NOTTURNO	GIORNO	NOTTURNO
CLASSE I - AREE PARTICOLARMENTE PROTETTE	50 dB(A)	40 dB(A)	45 dB(A)	35 dB(A)
CLASSE II - AREE PREVALENTEMENTE RESIDENZIALI	55 dB(A)	45 dB(A)	50 dB(A)	40 dB(A)
CLASSE III - AREE DI TIPO MISTO	60 dB(A)	50 dB(A)	55 dB(A)	45 dB(A)
CLASSE IV - AREE AD ATTIVITÀ ATTIVITÀ UMANA	65 dB(A)	55 dB(A)	60 dB(A)	50 dB(A)
CLASSE V - AREE PREVALENTEMENTE INDUSTRIALI	70 dB(A)	60 dB(A)	65 dB(A)	55 dB(A)
CLASSE VI - AREE ESCLUSIVAMENTE INDUSTRIALI	70 dB(A)	70 dB(A)	65 dB(A)	65 dB(A)


Fasce di pertinenza ferroviaria per infrastrutture esistenti con velocità di progetto non superiore a 200 km/h

	LIMITI DI IMMISSIONE		IN CASO DI RICEVITORI SENSIBILI	
	GIORNO	NOTTURNO	GIORNO	NOTTURNO
FASCE A (100 m)	70 dB(A)	60 dB(A)	50 dB(A)	40 dB(A)
FASCE B (100 m)	65 dB(A)	55 dB(A)	50 dB(A)	40 dB(A)

Fasce di pertinenza stradale per infrastrutture esistenti

	STRADA DI TIPO C3 - FASCE A (100 m)	70 dB(A)	60 dB(A)	50 dB(A)	40 dB(A)
	STRADA DI TIPO C3 - FASCE B (25 m)	65 dB(A)	55 dB(A)	50 dB(A)	40 dB(A)
	STRADA DI TIPO D3 (100 m)	65 dB(A)	55 dB(A)	50 dB(A)	40 dB(A)
	STRADA DI TIPO E (25 m)				
		Limiti di zona		Limiti di zona	

- CONTINE COMUNALE
- LIMITI DELLE CLASSI
- D1 RILEVAZIONI FONOMETRICHE GIORNE E RELATIVO NUMERO D'ORDINE
- N1 RILEVAZIONI FONOMETRICHE NOTTURNE E RELATIVO NUMERO D'ORDINE

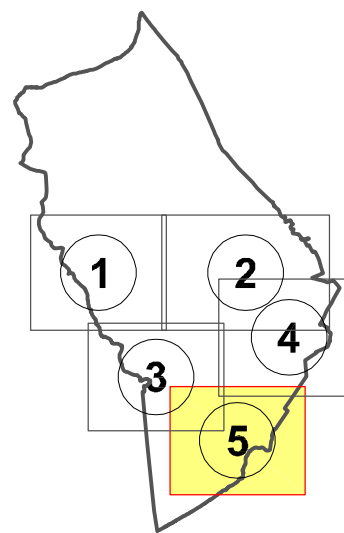

COMUNE DI
COSTA VOLPINO
PROVINCIA DI BERGAMO
Area Governo e Territorio

P.G.T.



PIANO DI GOVERNO DEL TERRITORIO
Legge Regionale 11 marzo 2005, n. 12

ZONIZZAZIONE ACUSTICA
DEL TERRITORIO COMUNALE

(D.P.C.M. 1 marzo 1991, Legge 26 ottobre 1995 n° 447, Legge Regionale 10 agosto 2001 n° 13, Linee Guida Regione Lombardia D.G.R. 12 luglio 2002 n° 75776)

Robazione: RE VR/10442/13 Allegato: RE 08 Rev. 02	ZONIZZAZIONE TERRITORIO COMUNALE QUADRANTE 05	Scala: 1:2.000 Data: Rettifica Feb. 2017
Progettista: Arch. Federico Asolo Collaboratori: Arch. Roberta Panara	Progettista: Dott. Geol. Diego Marselli Collaboratori: Ing. Stefano Ambrosini Dott. Ing. Alberto Bonaldi Dott. Geol. Stefano Molteni Dott. Geol. Diego Marselli Tecnico Competente in Acustica Ambientale	
Il Sindaco: Dott. Mauro Bonomi	Il Segretario Comunale: Dott. Giovanni Barletti Franchini	Il Responsabile ACT: Geom. Francesca Petronio

Adottato con delibera CC N° del
Approvato con delibera CC N° del
Depositato presso Segreteria Comunale il
Pubblicato sul G.U.R.L. n° del