


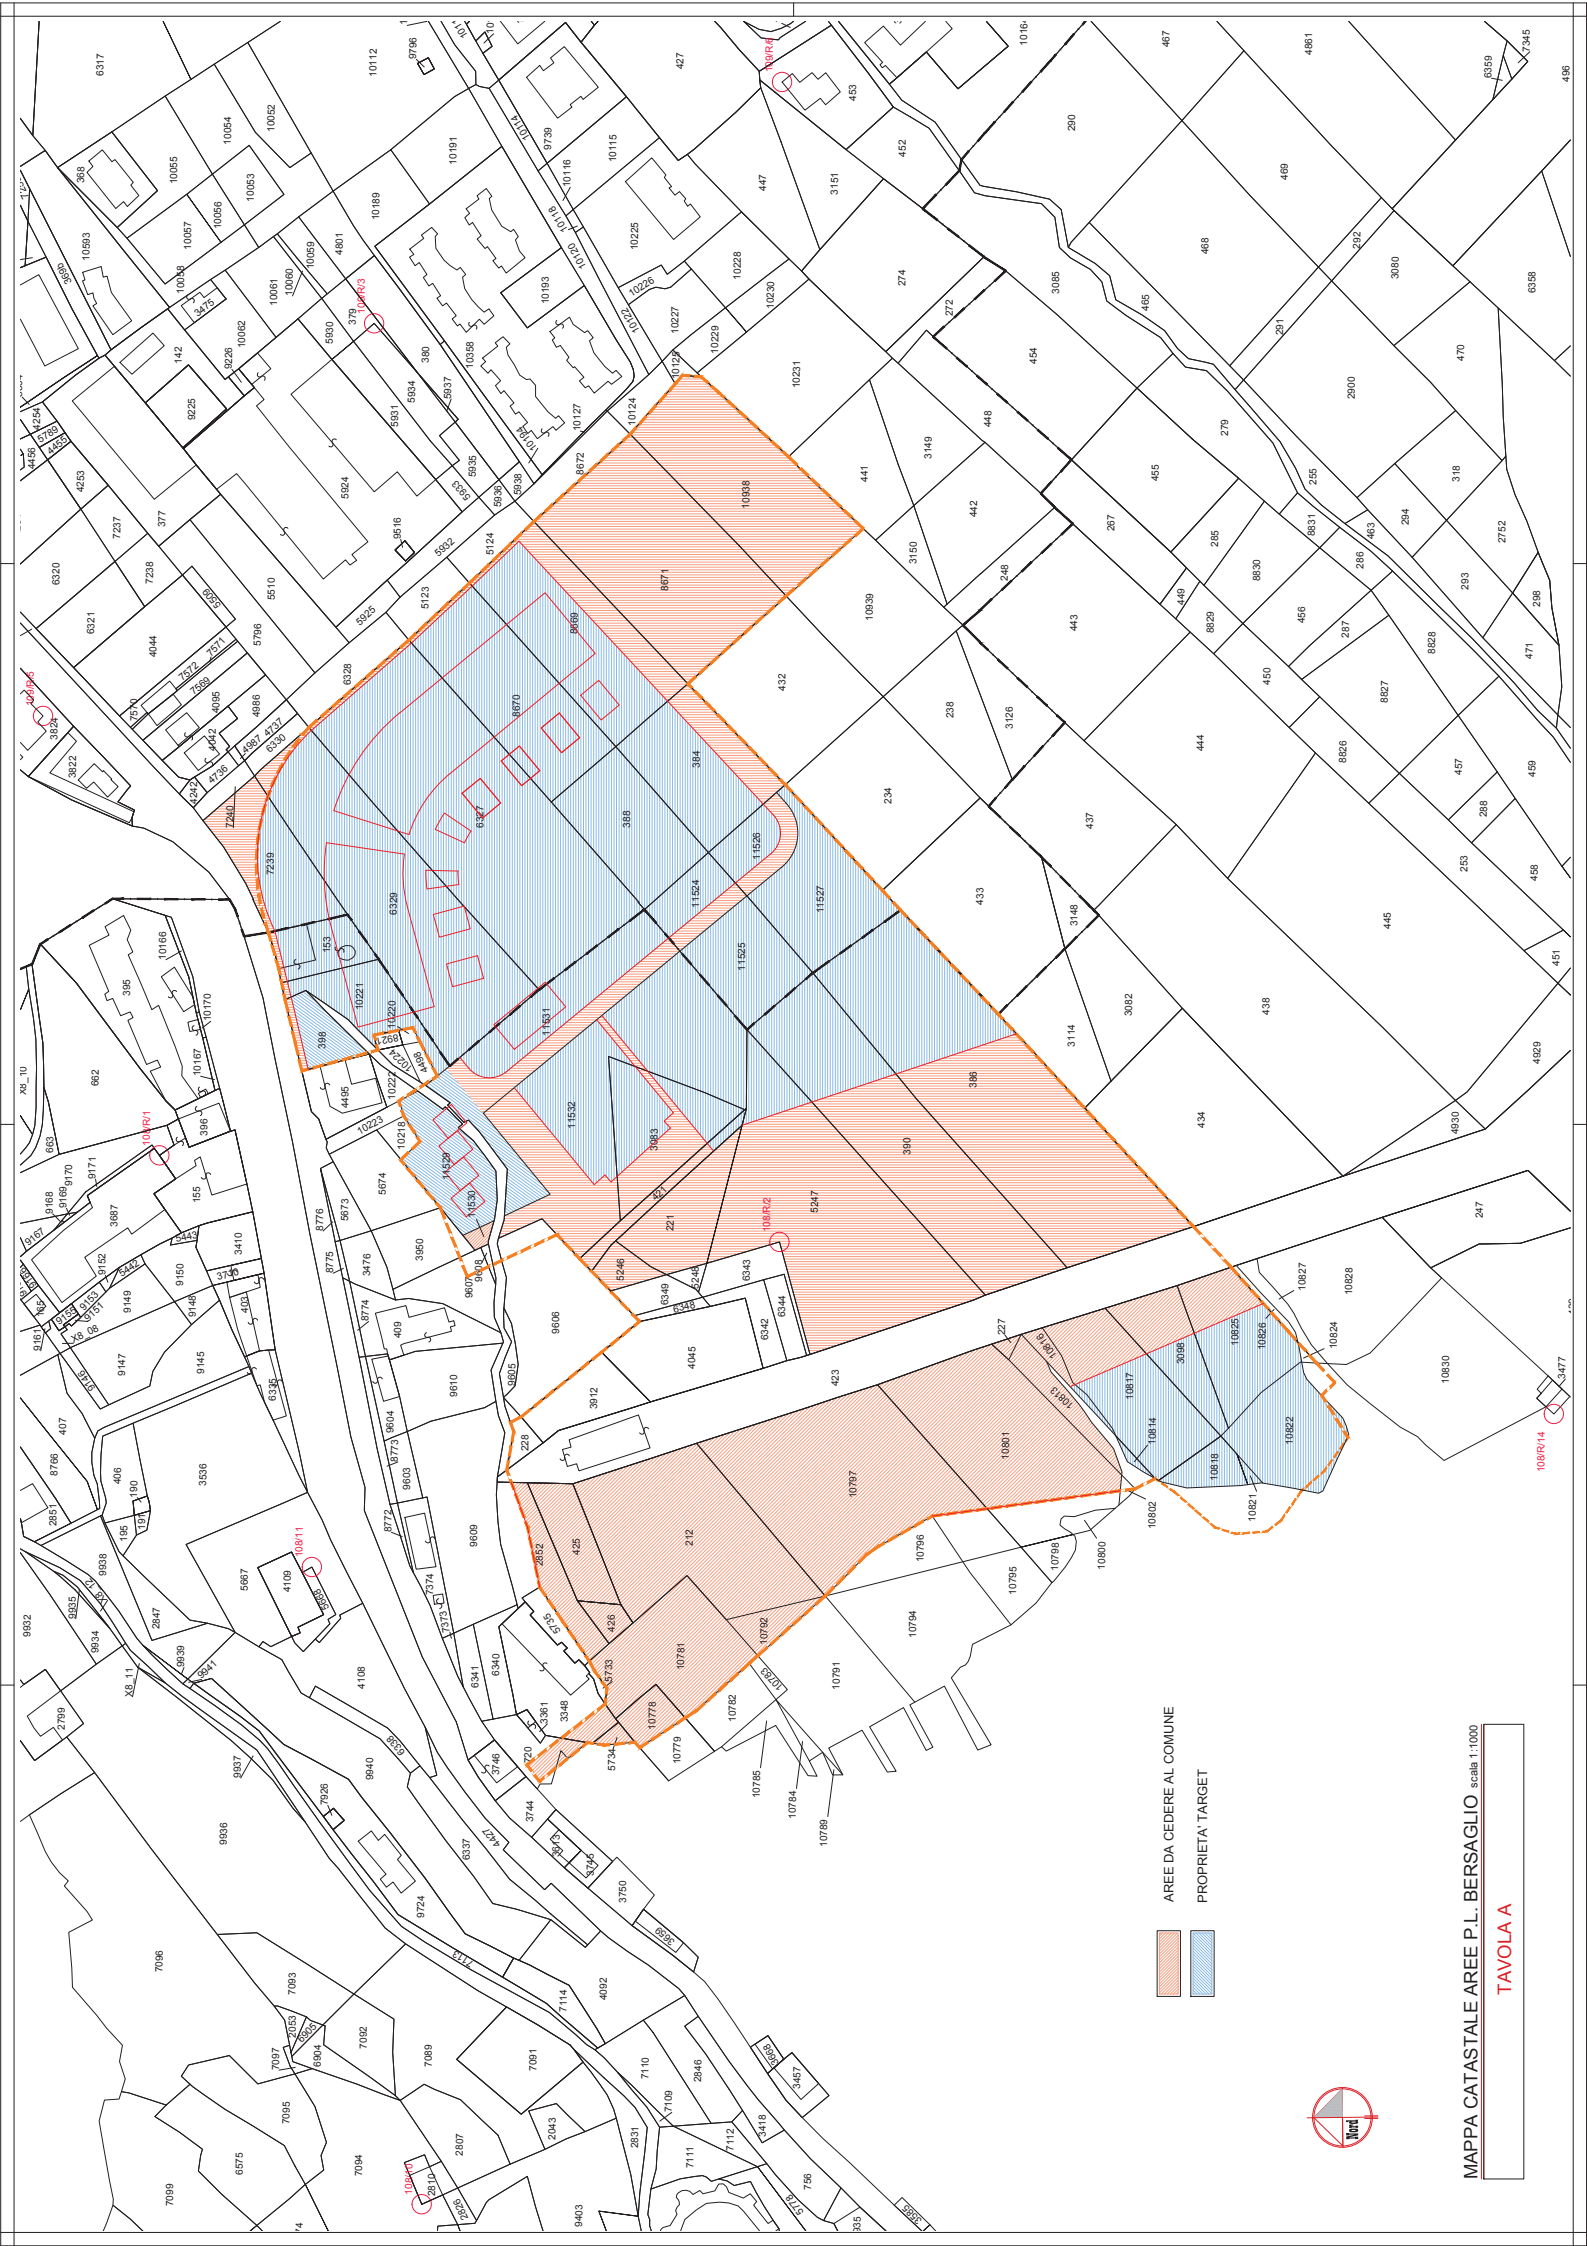

Identificazione mappali **Tavola A**

- **Aree da cedere al comune:**

Mappali: 5734, 10778, 10781, 2852, 426, 425, 212, 10792, 10813, 227, 221, 5246, 11530, 8671, 10938.

Porzione di mappali: 720, 3348, 10797, 10801, 10816, 10817, 3098, 10818, 386, 390, 5247, 421, 3083, 11532, 11531, 11524, 11526, 384, 8669, 8670, 6327, 6329, 7239, 153, 10221, 398.

- **Aree di proprietà Target:**

Mappali: 10814, 10818, 10821, 10822, 11525, 11527, 11529, 388.

Porzione di mappali: 10816, 10817, 3098, 10818, 386, 390, 5247, 421, 3083, 11532, 11526, 11524, 11531, 384, 3669, 8670, 6327, 6329, 7239, 153, 10221, 398.

Il tecnico
Arch. Giovanni Battista Cottinelli