


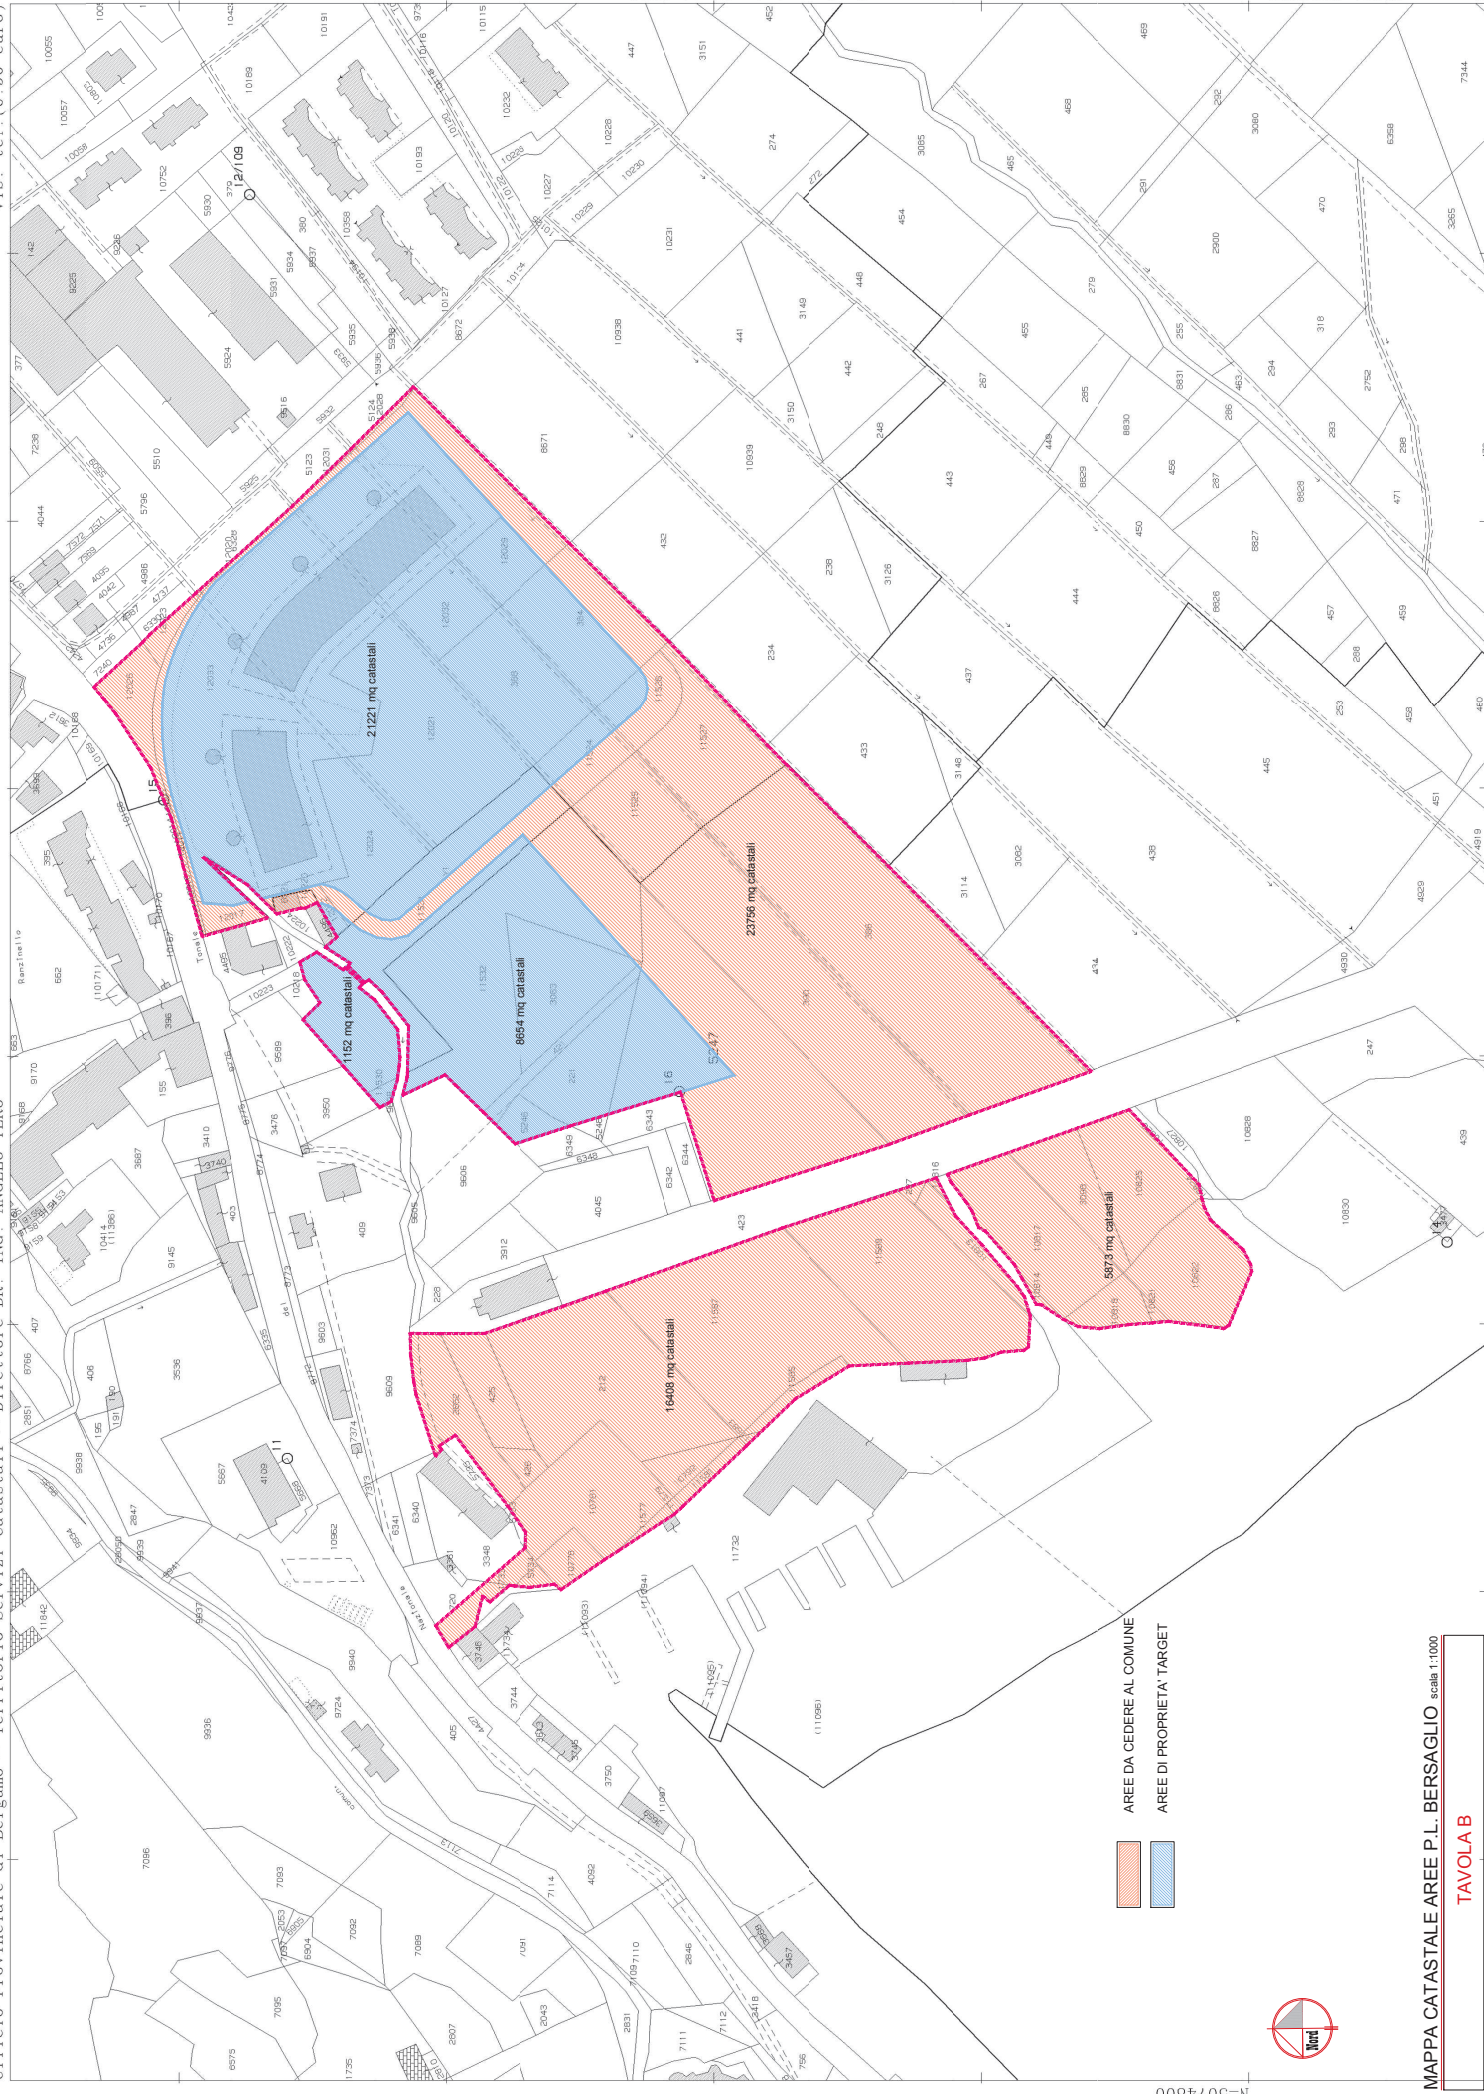

Identificazione mappali **Tavola B**

- **Aree da cedere al comune:**

Mappali: 5734, 10778, 10781, 2852, 426, 425, 212, 10792, 11587, 11589, 227, 10816, 10813, 10814, 10817, 10818, 10821, 3098, 10825, 10822, 386, 390, 11525, 11527, 12028, 12031, 12020, 12023, 12026, 12015, 12014, 12011, 12010, 12017, 10220, 8921.

Porzione di mappali: 720, 334, 5247, 421, 3083, 11532, 11531, 11524, 11526, 384, 12029, 12033, 12024, 12012.

- **Aree di proprietà Target:**

Mappali: 221, 5246, 11530, 11529, 388, 12032, 12021.

Porzione di mappali: 5247, 421, 3083, 11532, 11531, 11524, 11526, 384, 12029, 12033, 12024, 12012.

Il tecnico
Arch. Giovanni Battista Cottinelli