




PLANIMETRIA
(Scala 1:2000)

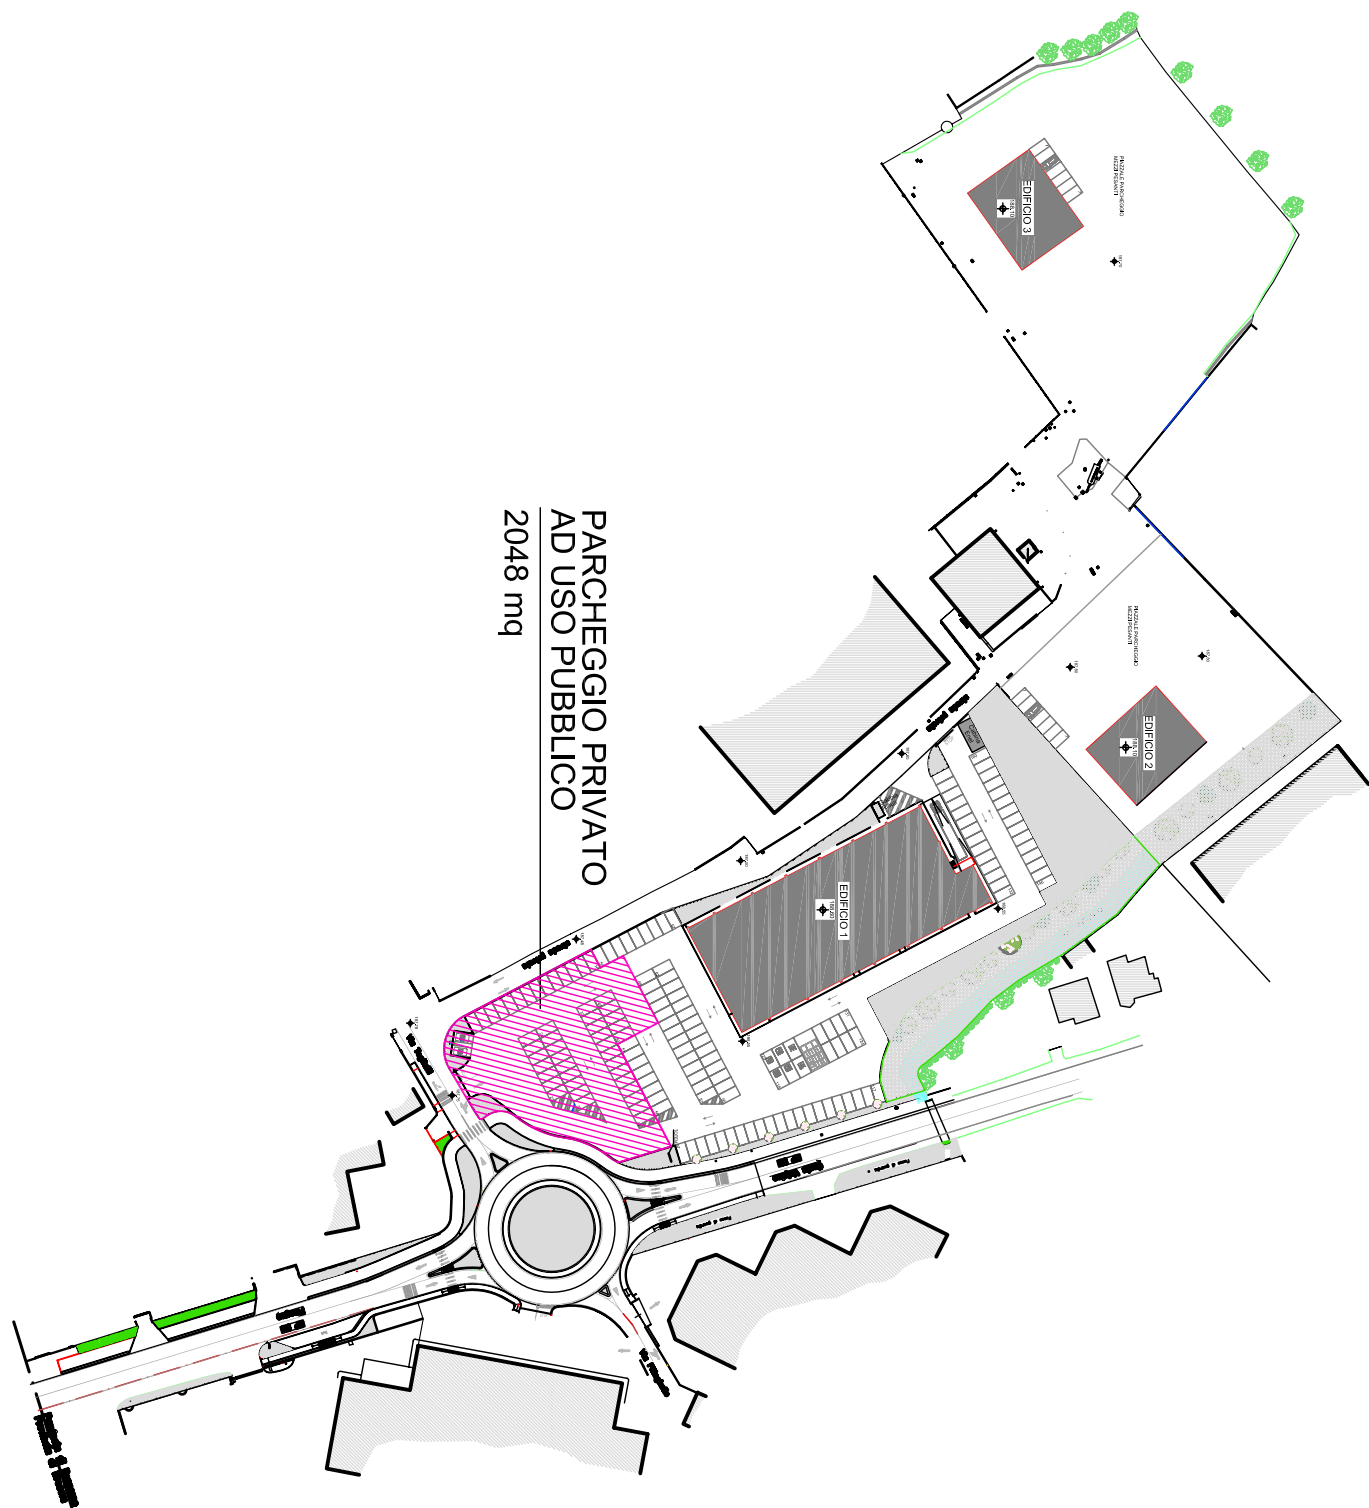


SEZIONE A-A
(Scala 1:100)

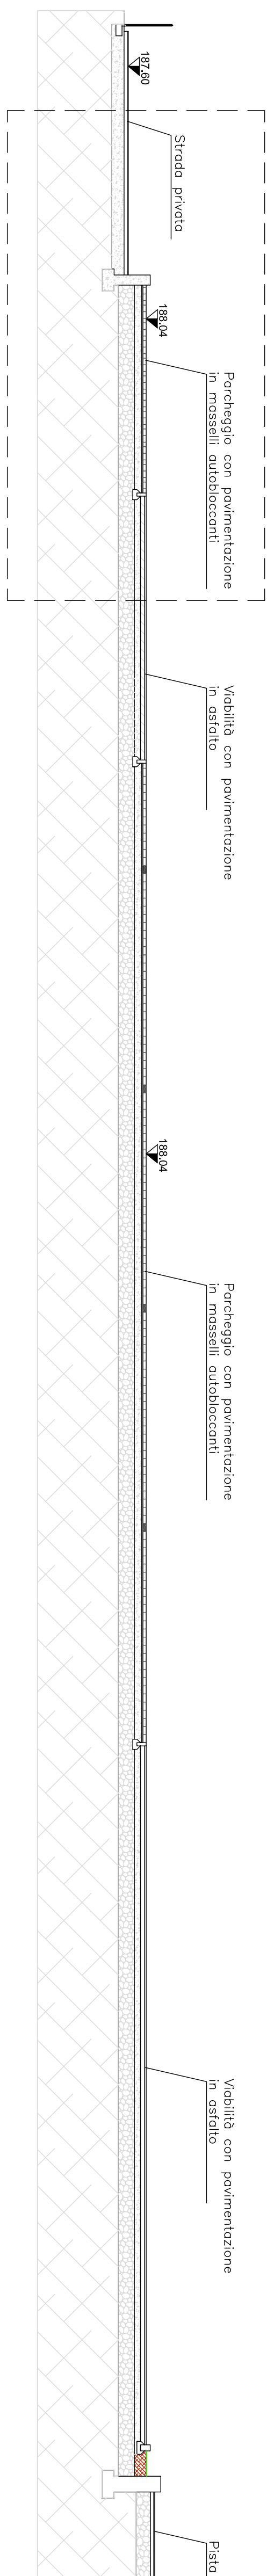


SEZIONE B-B
(Scala 1:100)

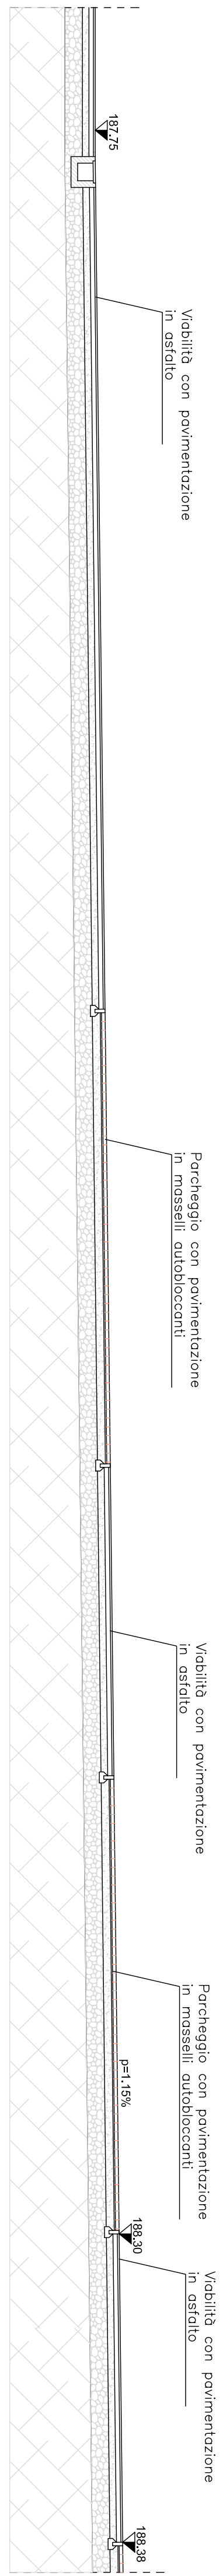


PLANIMETRIA
(Scala 1:100)

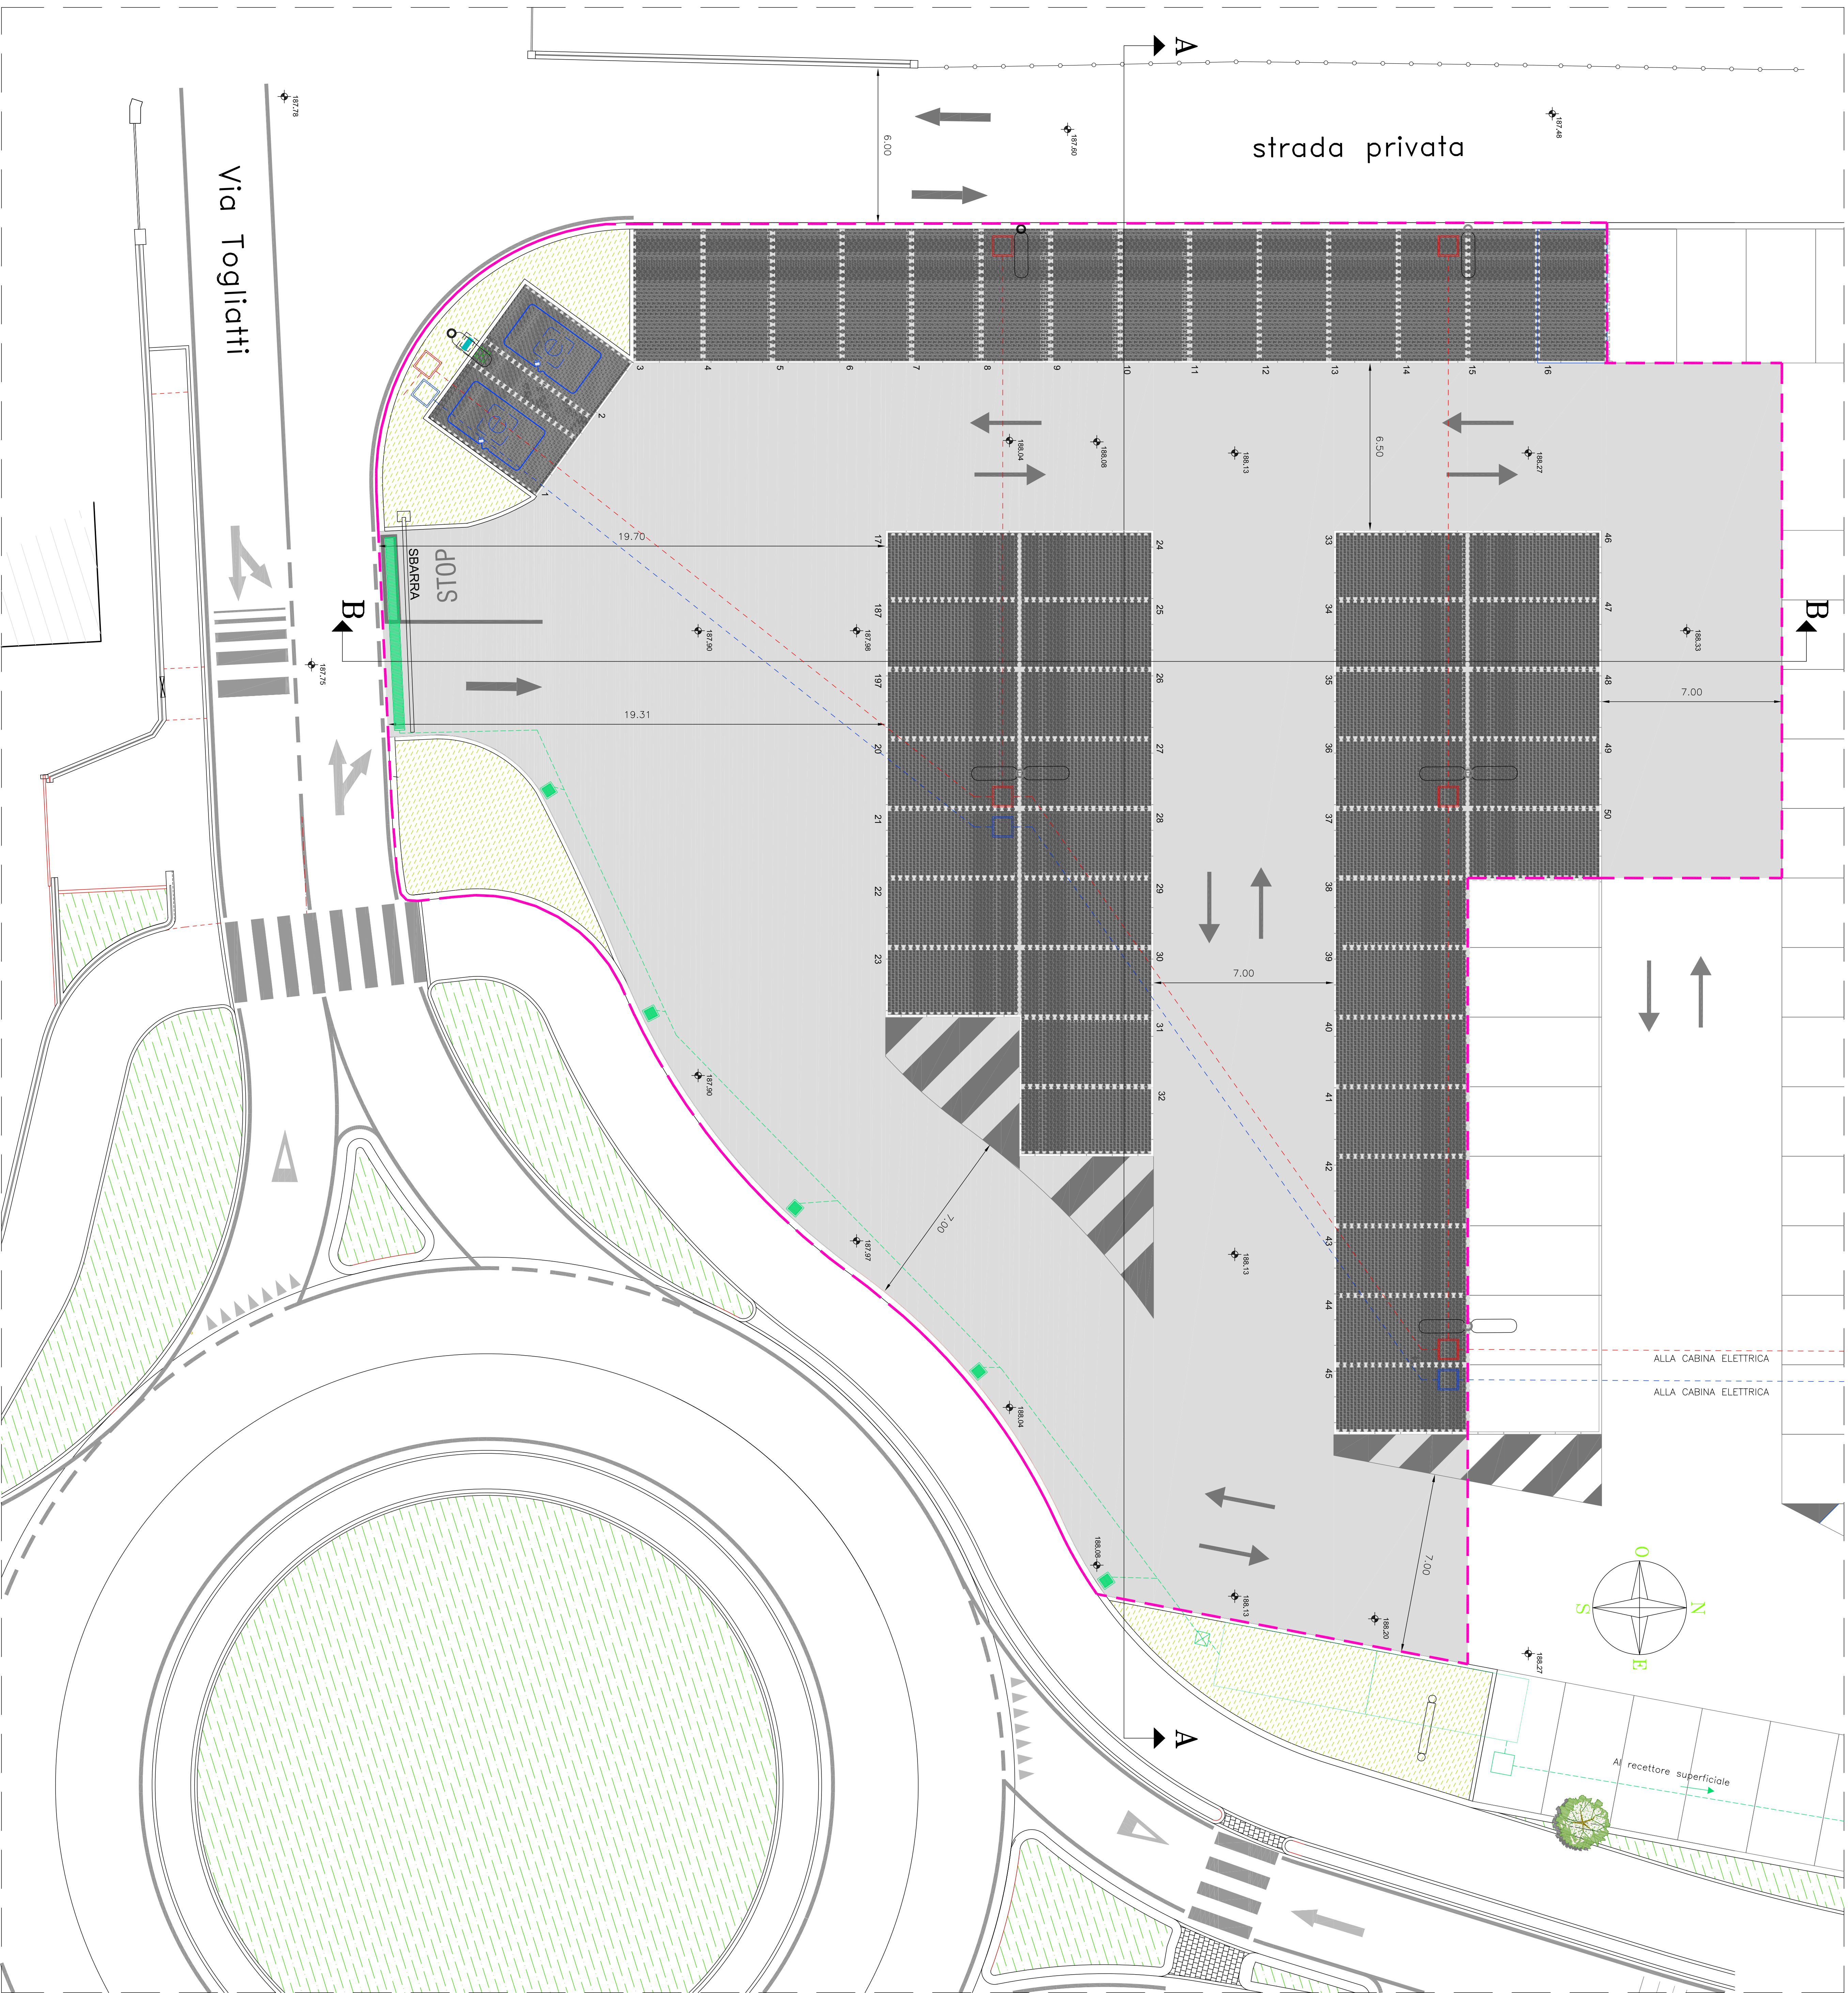


PARTICOLARE A
(Scala 1:50)

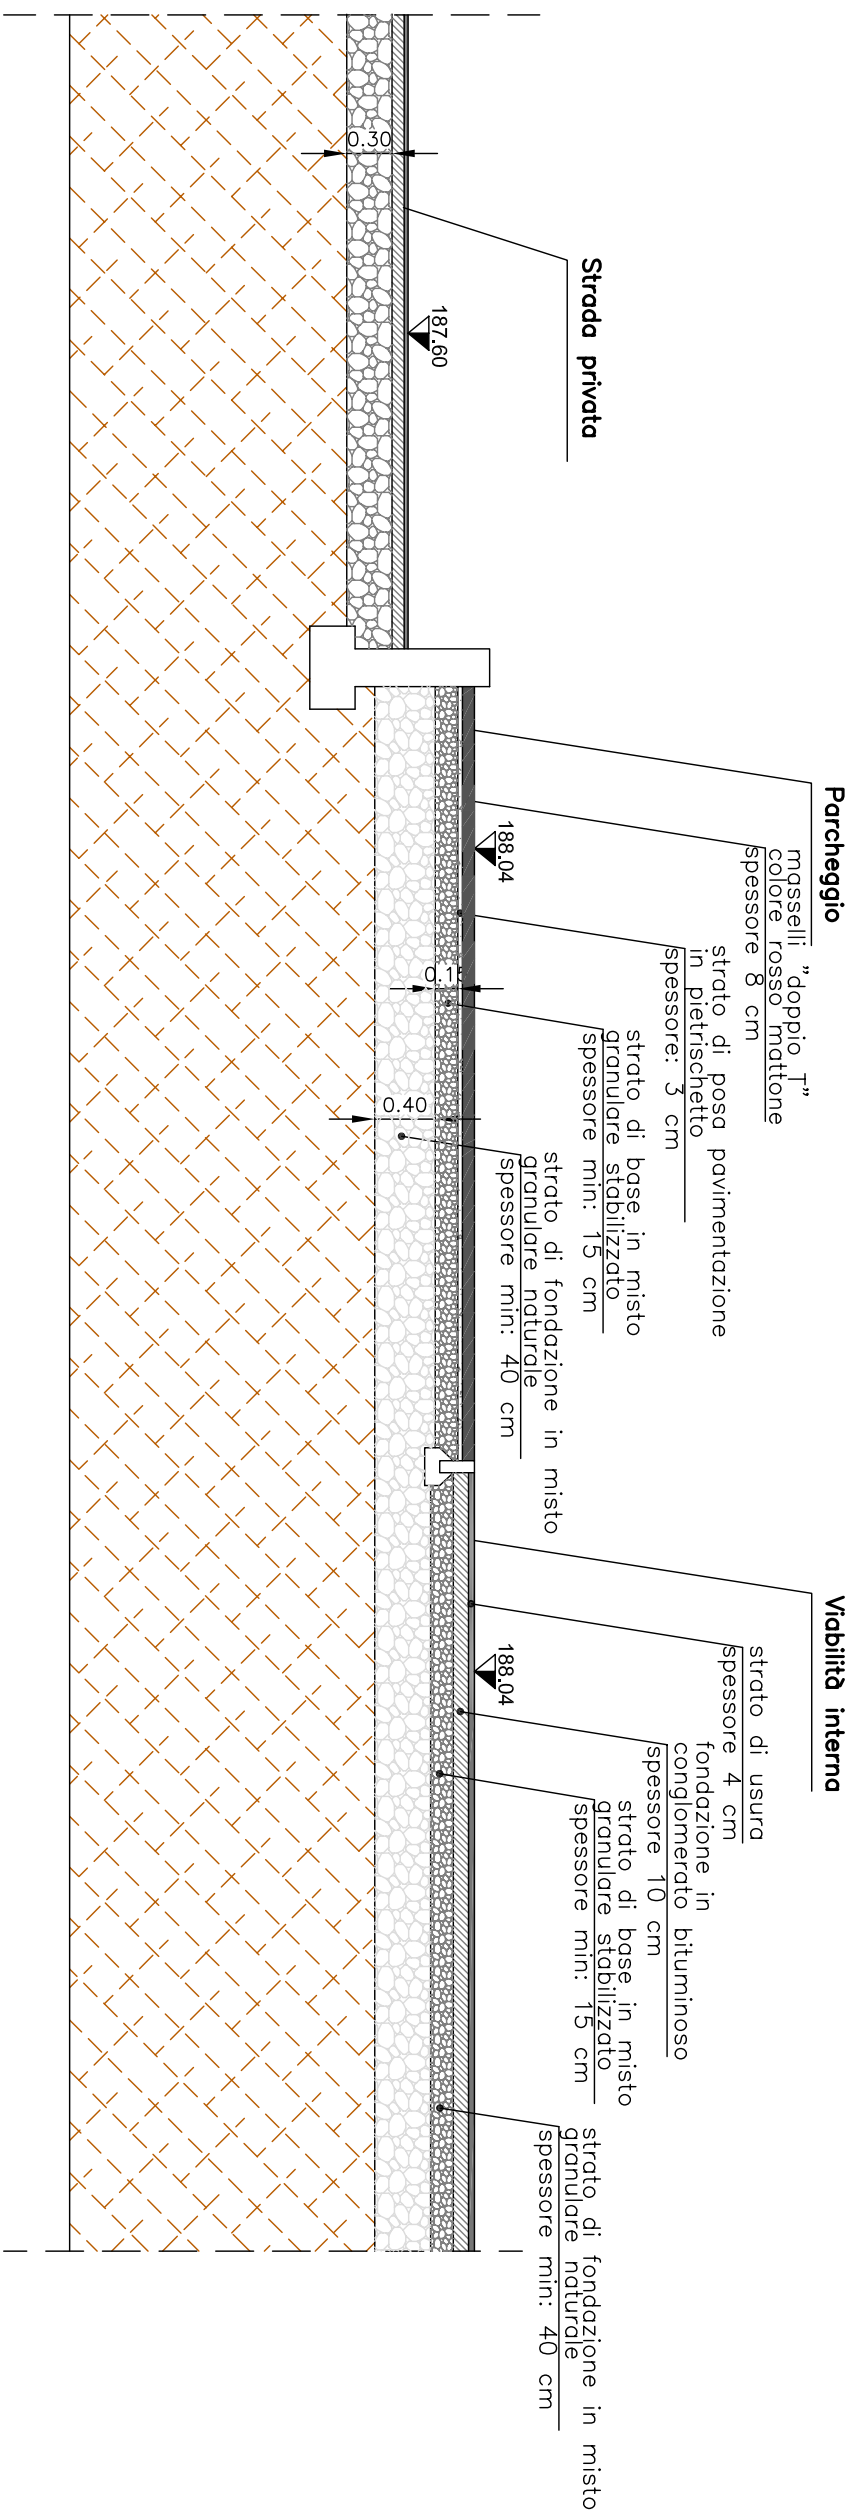


PAVIMENTAZIONE POSTO AUTO
(Scala 1:50)

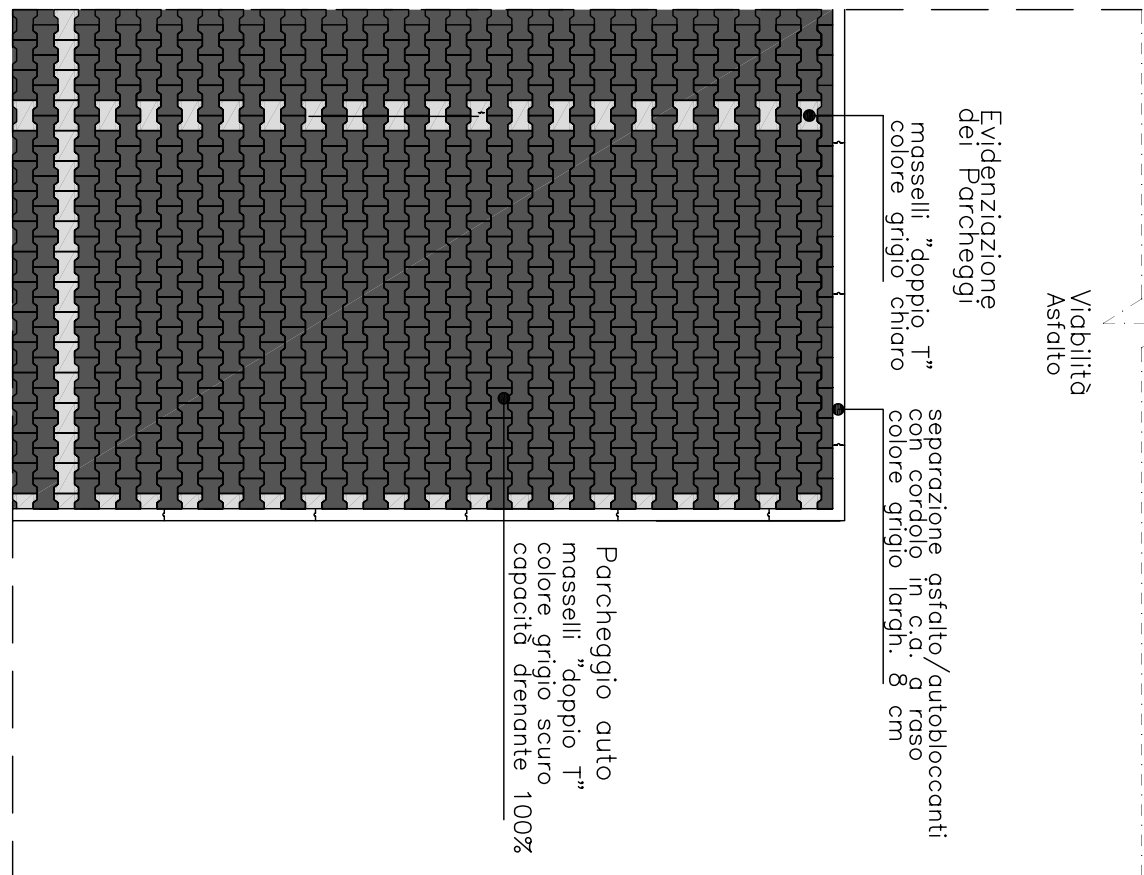

PROTEZIONE PAILO ILLUMINAZIONE DEL PIAZZALE
IN ACCIAIO ZINCATO A CALDO

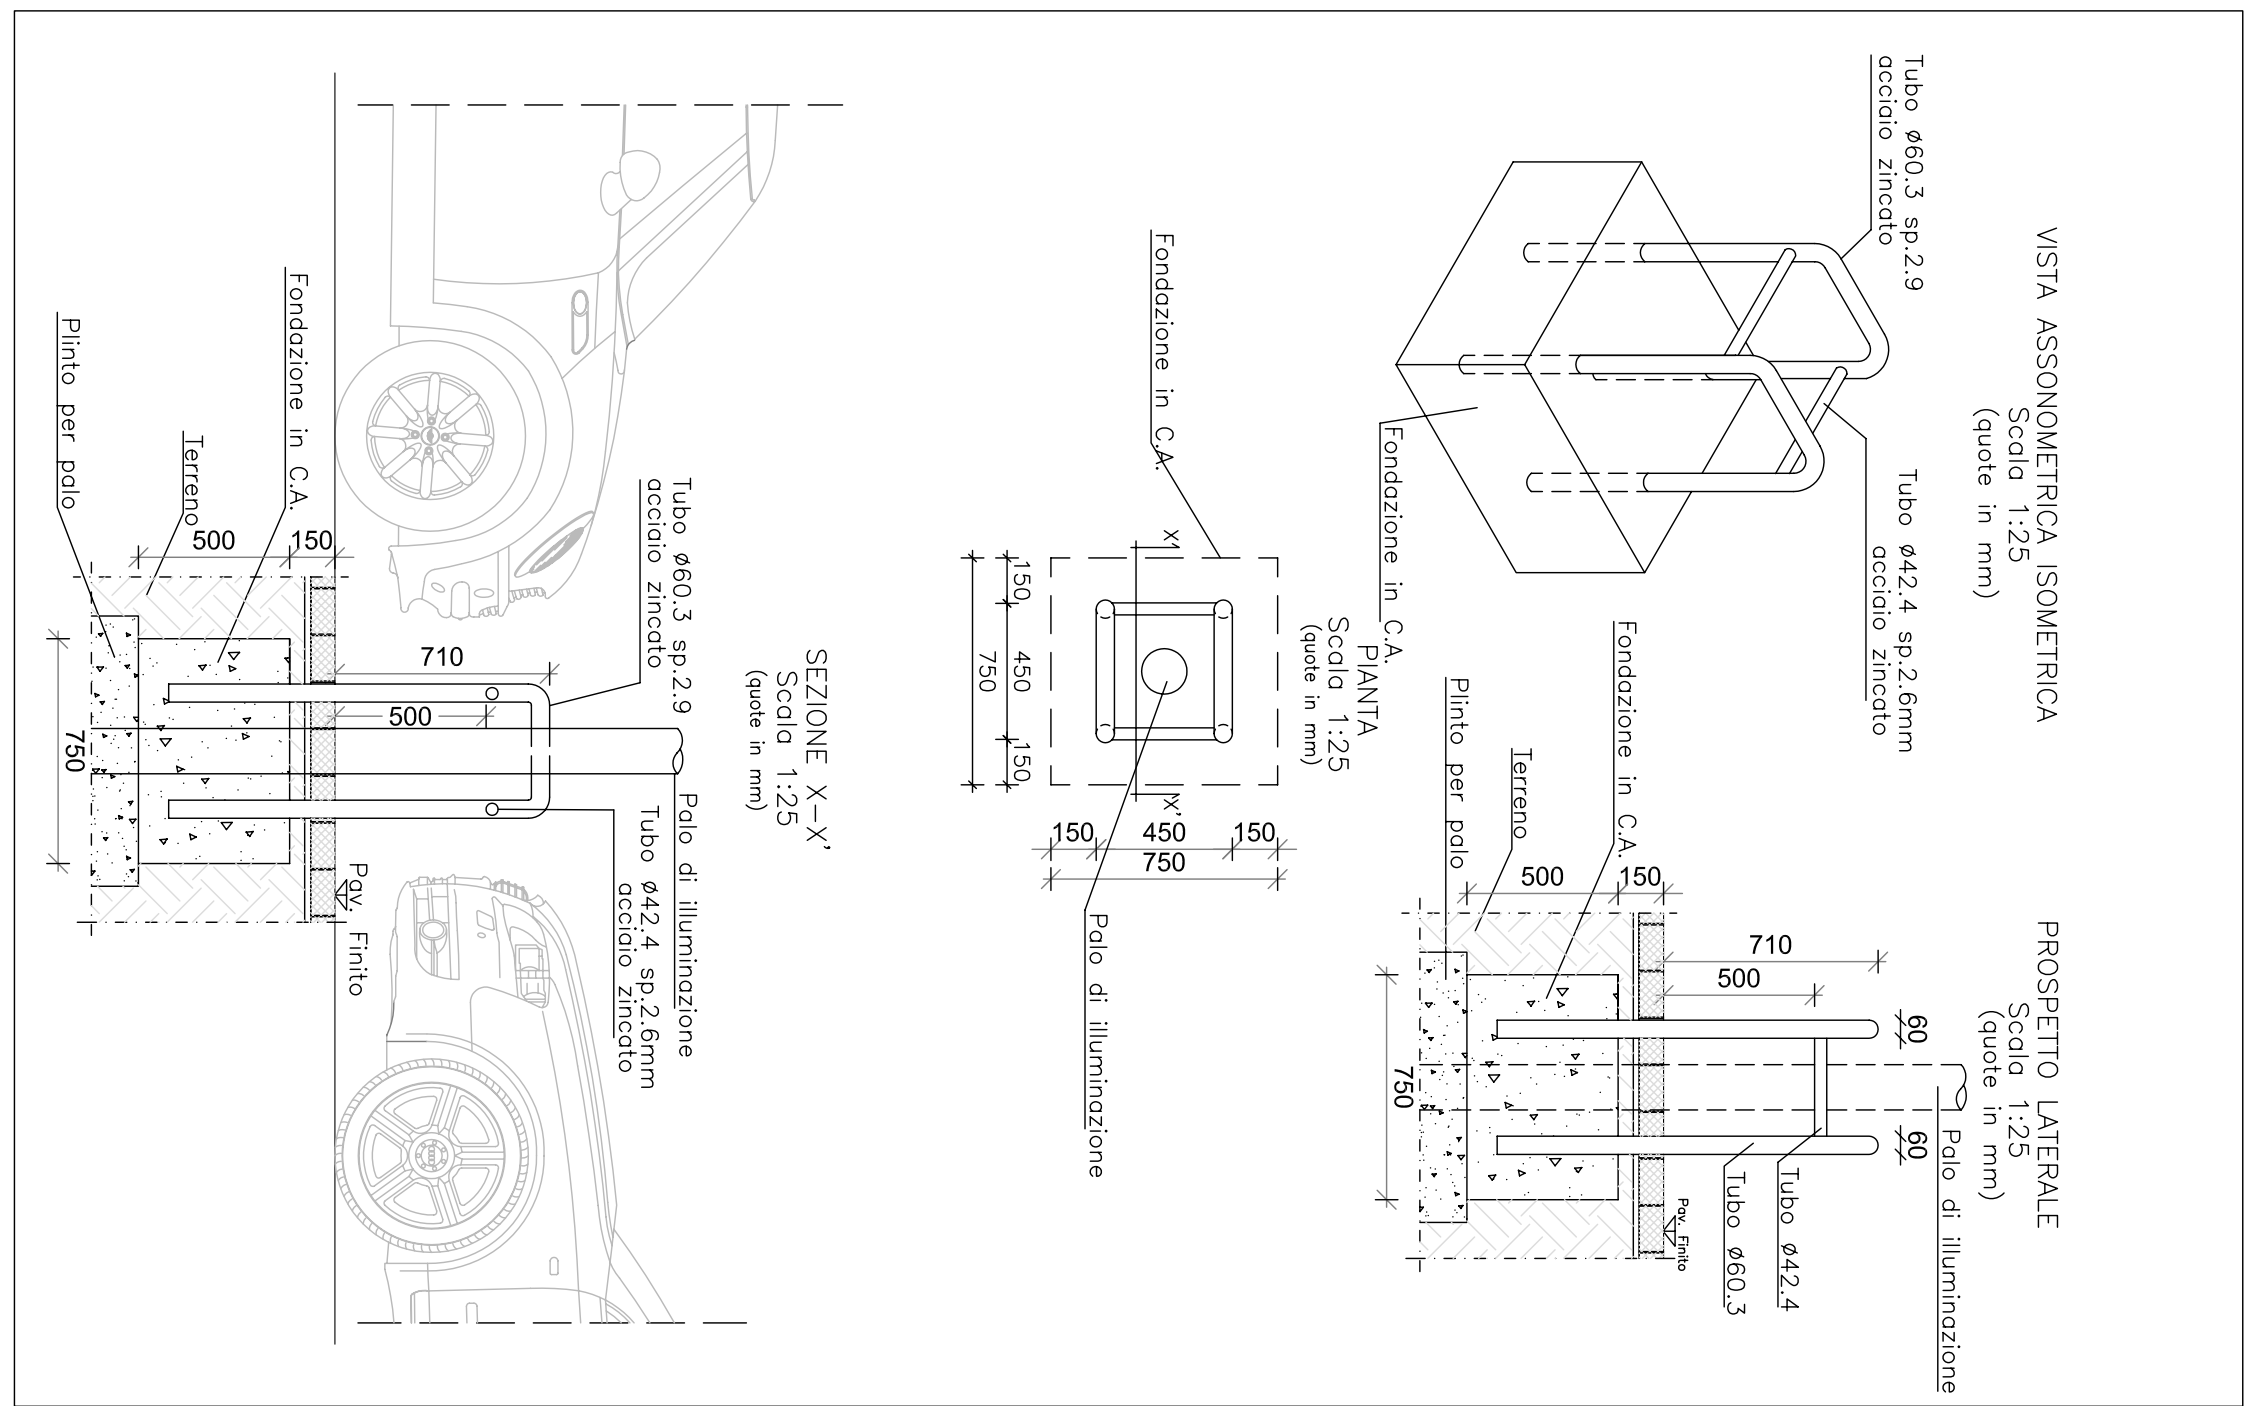

PARTICOLARE PAILO ILLUMINAZIONE
(Scala 1:50)

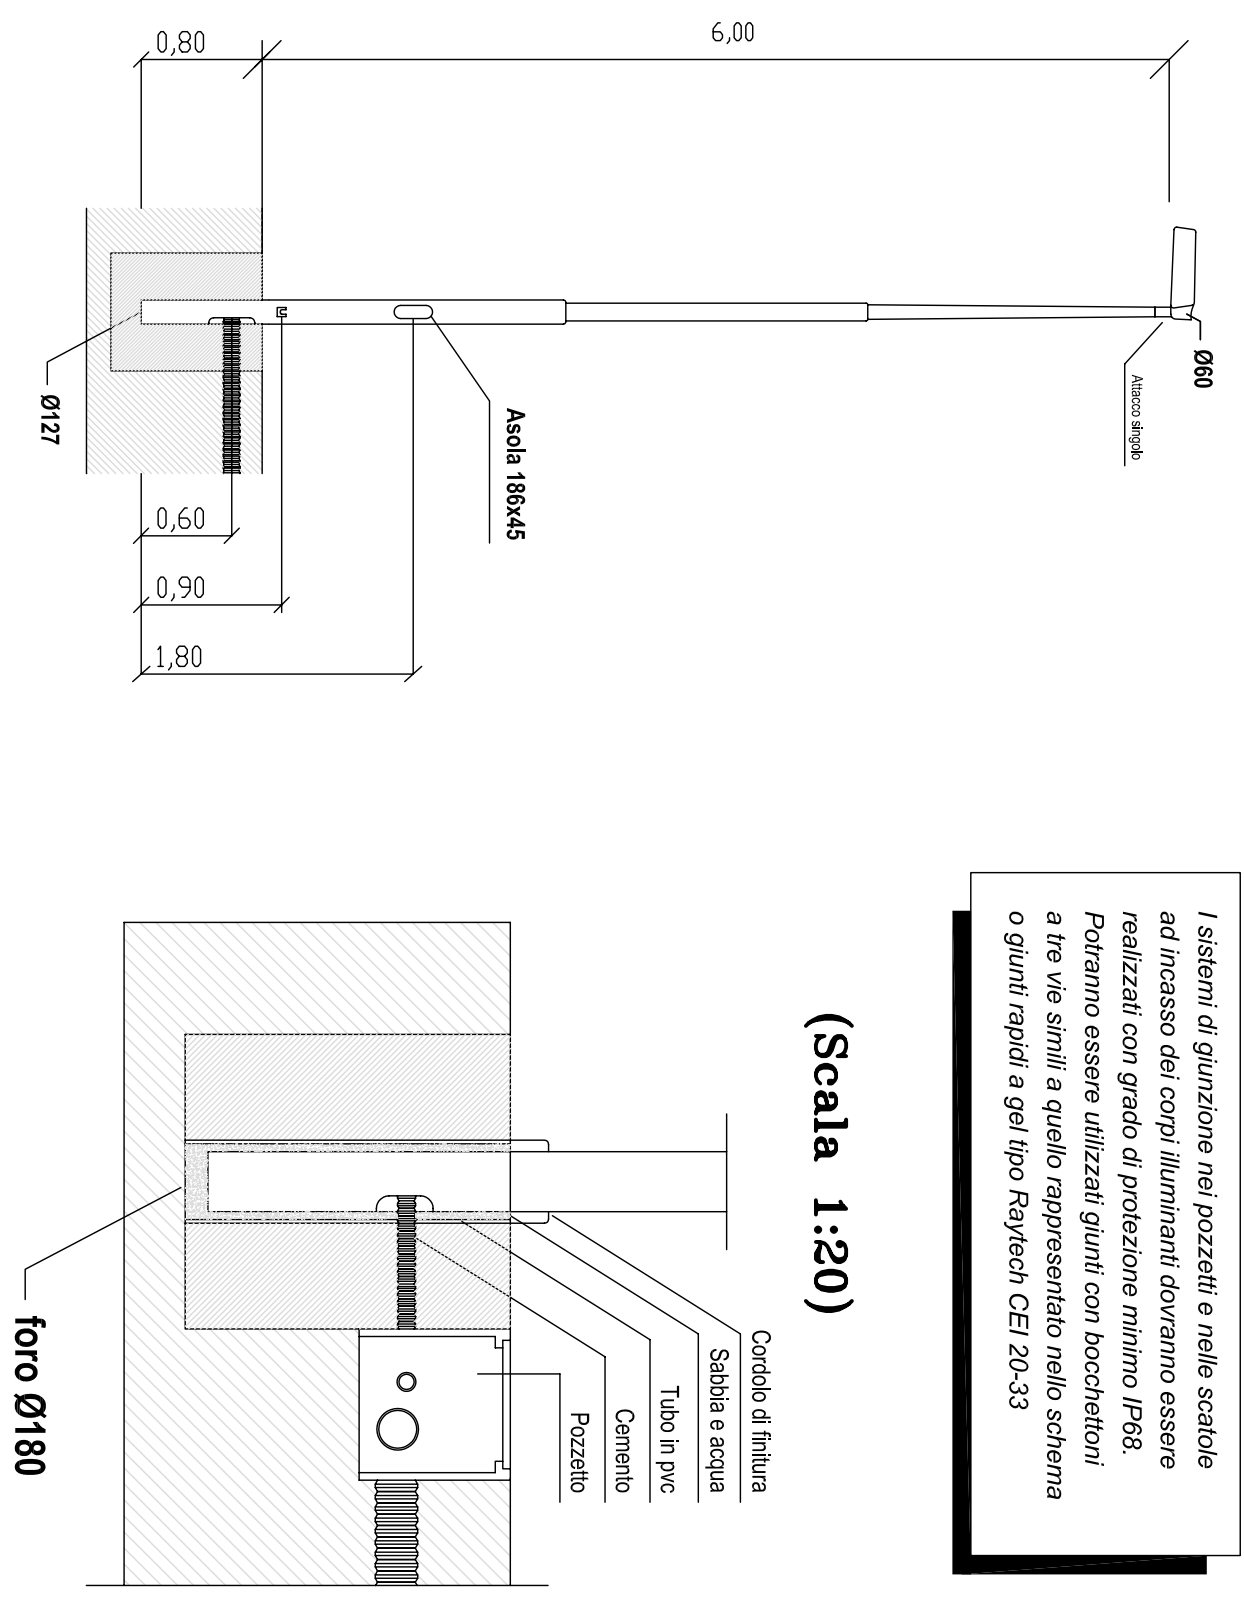

STUDIO DI INGEGNERIA CONTESSI
VIA CESARE BATTISTI N. 1/A - COSTA VOLPINO (BG)
TEL. 030.21.11.11 - FAX 030.21.11.12 - EMAIL: COSTESSID@GMAIL.COM

CONSTATANTE
CRI S.R.L.
C.S.A. CONSORZIO SERVIZI AUTOTRASPORTATORI
GUZZETTI S.R.L.

OGGETTO
AMBITO DI TRASPORTAZIONE
ATU - VIA C. BATTISTI

TAVOLA
P6

PLANIMETRIA PARCHEGGIO PRIVATO
AD USO PUBBLICO

SCALA:
1:100

DATA:
27.11.2017

IL COMMITTENTE:

IL TECNICO:

CONTRATTO DI:
COSTA VOLPINO

PROVINCIA DI:
BERGAMO