

COMUNE DI COSTA VOLPINO

PROVINCIA DI BERGAMO

AMBITO DI TRASFORMAZIONE ATU – VIA C. BATTISTI

COMMITTENTI:

C.B.L. s.r.l.

C.S.A. CONSORZIO SERVIZI AUTOTRASPORTATORI

Guizzetti s.r.l.

AGGIORNAMENTI:

Oggetto dell'aggiornamento:

data:

PROGETTISTA

Dott. Ing. Fabrizio Cortinovis

Via More 7/B – 25047 Darfo Boario Terme (BS)

Tel/Fax 0364/529299

e-mail: fabrizio.ing@libero.it

OPERE DI URBANIZZAZIONE
EXTRACOMPARTO

– Piano particellare preliminare

progetto n.

160050

data:

22/02/2018

scala:


–

Tavola n.


P24

PIANO PARTICELLARE

scala 1:1000

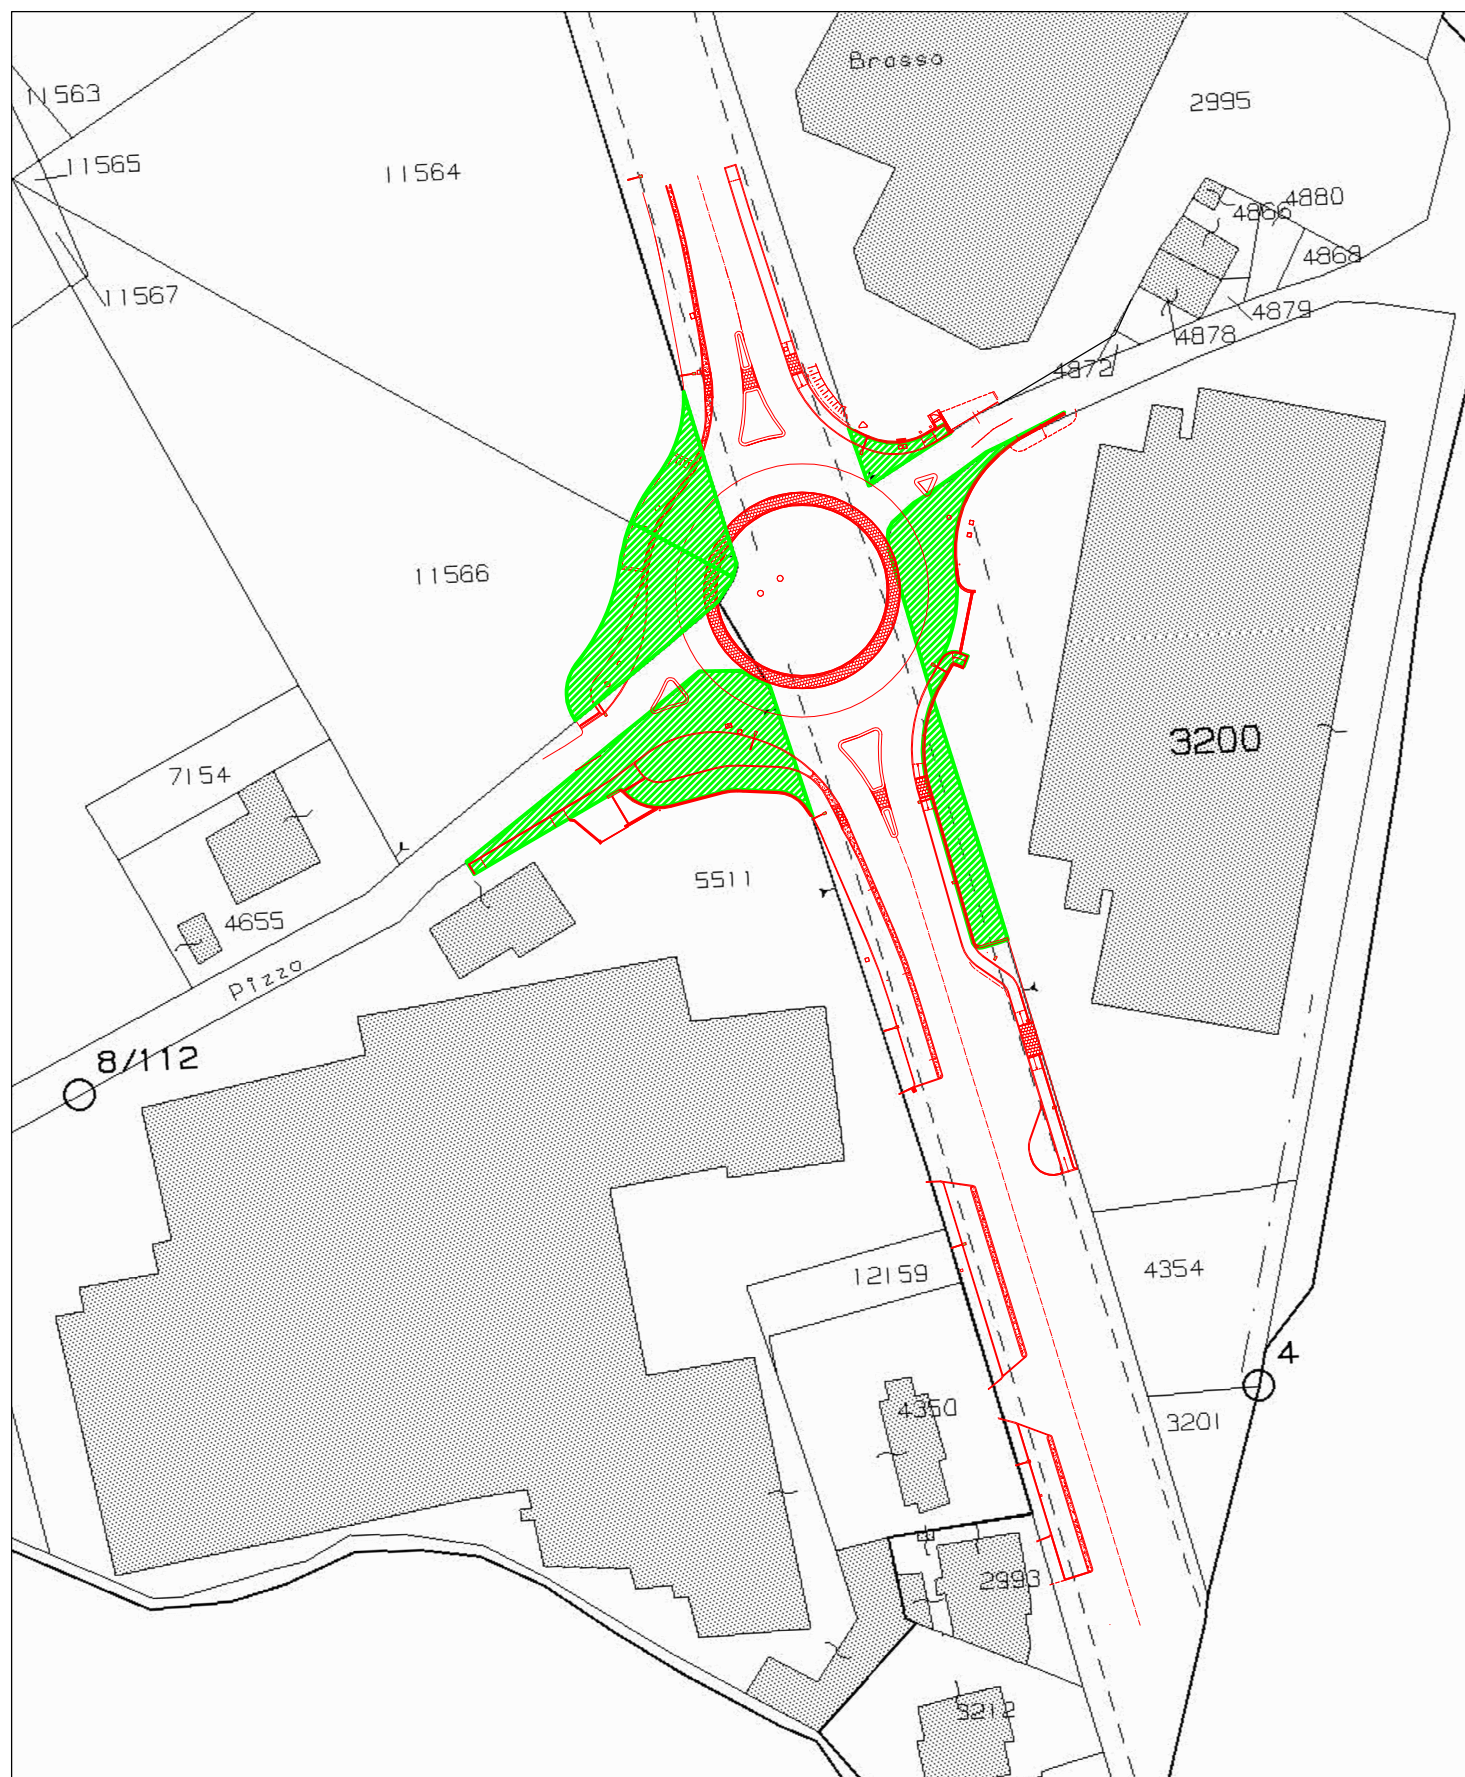

Opere in progetto

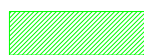

Aree da acquisire

COMUNE DI COSTA VOLPINO

FOGLIO	MAPPALe	QUALITA' CLASSE	SUPERFICIE CAT. HA A CA	PARTITA N° TERRENI	CATASTO DEI FABBRICATI	DITTA	SUPERFICIE CATASTALE DI ACQUISIZIONE MQ.	SUPERFICIE DI OCC. TEMP. MQ.
1	2995 SUB 704 SUB 722	-	40	-	AREA URBANA D/7	- UBI LEASING S.P.A. C.F. 01000500171	39,7	-
1	11566	SEMINATIVO ARB – CL1	27 98	-	-	- C.B.L. S.R.L. C.F. 01227380167	236,77	-
1	11564	SEMINATIVO ARB – CL1	39 26	-	-	- C.B.L. S.R.L. C.F. 01227380167	137,07	-
1	5511 SUB 2-701	-	-	-	A/2-D/7	- RAVANI S.R.L. C.F. 03567000983	406,88	-
1	3200 SUB 714	-	-	-	BENE COMUNE NON CENSIBILE AI SUB 704-710- 711-712-713	- GIFI SPA C.F. 016172270606	186,4	-
1	-	STRADE	-	-	-	- AMMINISTRAZIONE PROVINCIALE DI BERGAMO	129,09	-



Direzione Provinciale di Bergamo
Ufficio Provinciale - Territorio
Servizi Catastali

Visura per immobile

Situazione degli atti informatizzati al 09/09/2017

Data: 09/09/2017 - Ora: 09.53.00 Fine
Visura n.: T28844 Pag: 1


Dati della richiesta		Comune di COSTA VOLPINO (Codice: D117)									
Catasto Terreni		Provincia di BERGAMO									
		Foglio: 1 Particella: 2995									
Area di enti urbani e promiscui											
N.	DATI IDENTIFICATIVI			DATI CLASSAMENTO						DATI DERIVANTI DA	
1	Foglio	Particella	Sub	Porz	Qualità Classe	Superficie(m²) ha are ca		Deduz	Reddito		
	1	2995		-	ENTE URBANO	53 90			Dominicale		Agrario
Notifica						Partita			1		
Annotazioni			comprende il fg. 1 n. 2996,2998,4865,4867,4869,4870,4871,2186,5110								
Unità immobiliari n. 1			Tributi erariali: Euro 0,90								


Visura telematica

* Codice Fiscale Validato in Anagrafe Tributaria

Ultima planimetria in atti
Catasto Fabbricati
Ufficio provinciale di Bergamo

Data: 09/09/2017 - n. T31627 - Richiedente: Telematico
Totale schede: 4 - Formato di acquisizione: A3(297x420) - Formato stampa richiesto: A4(210x297) - Fattore di scala non utilizzabile

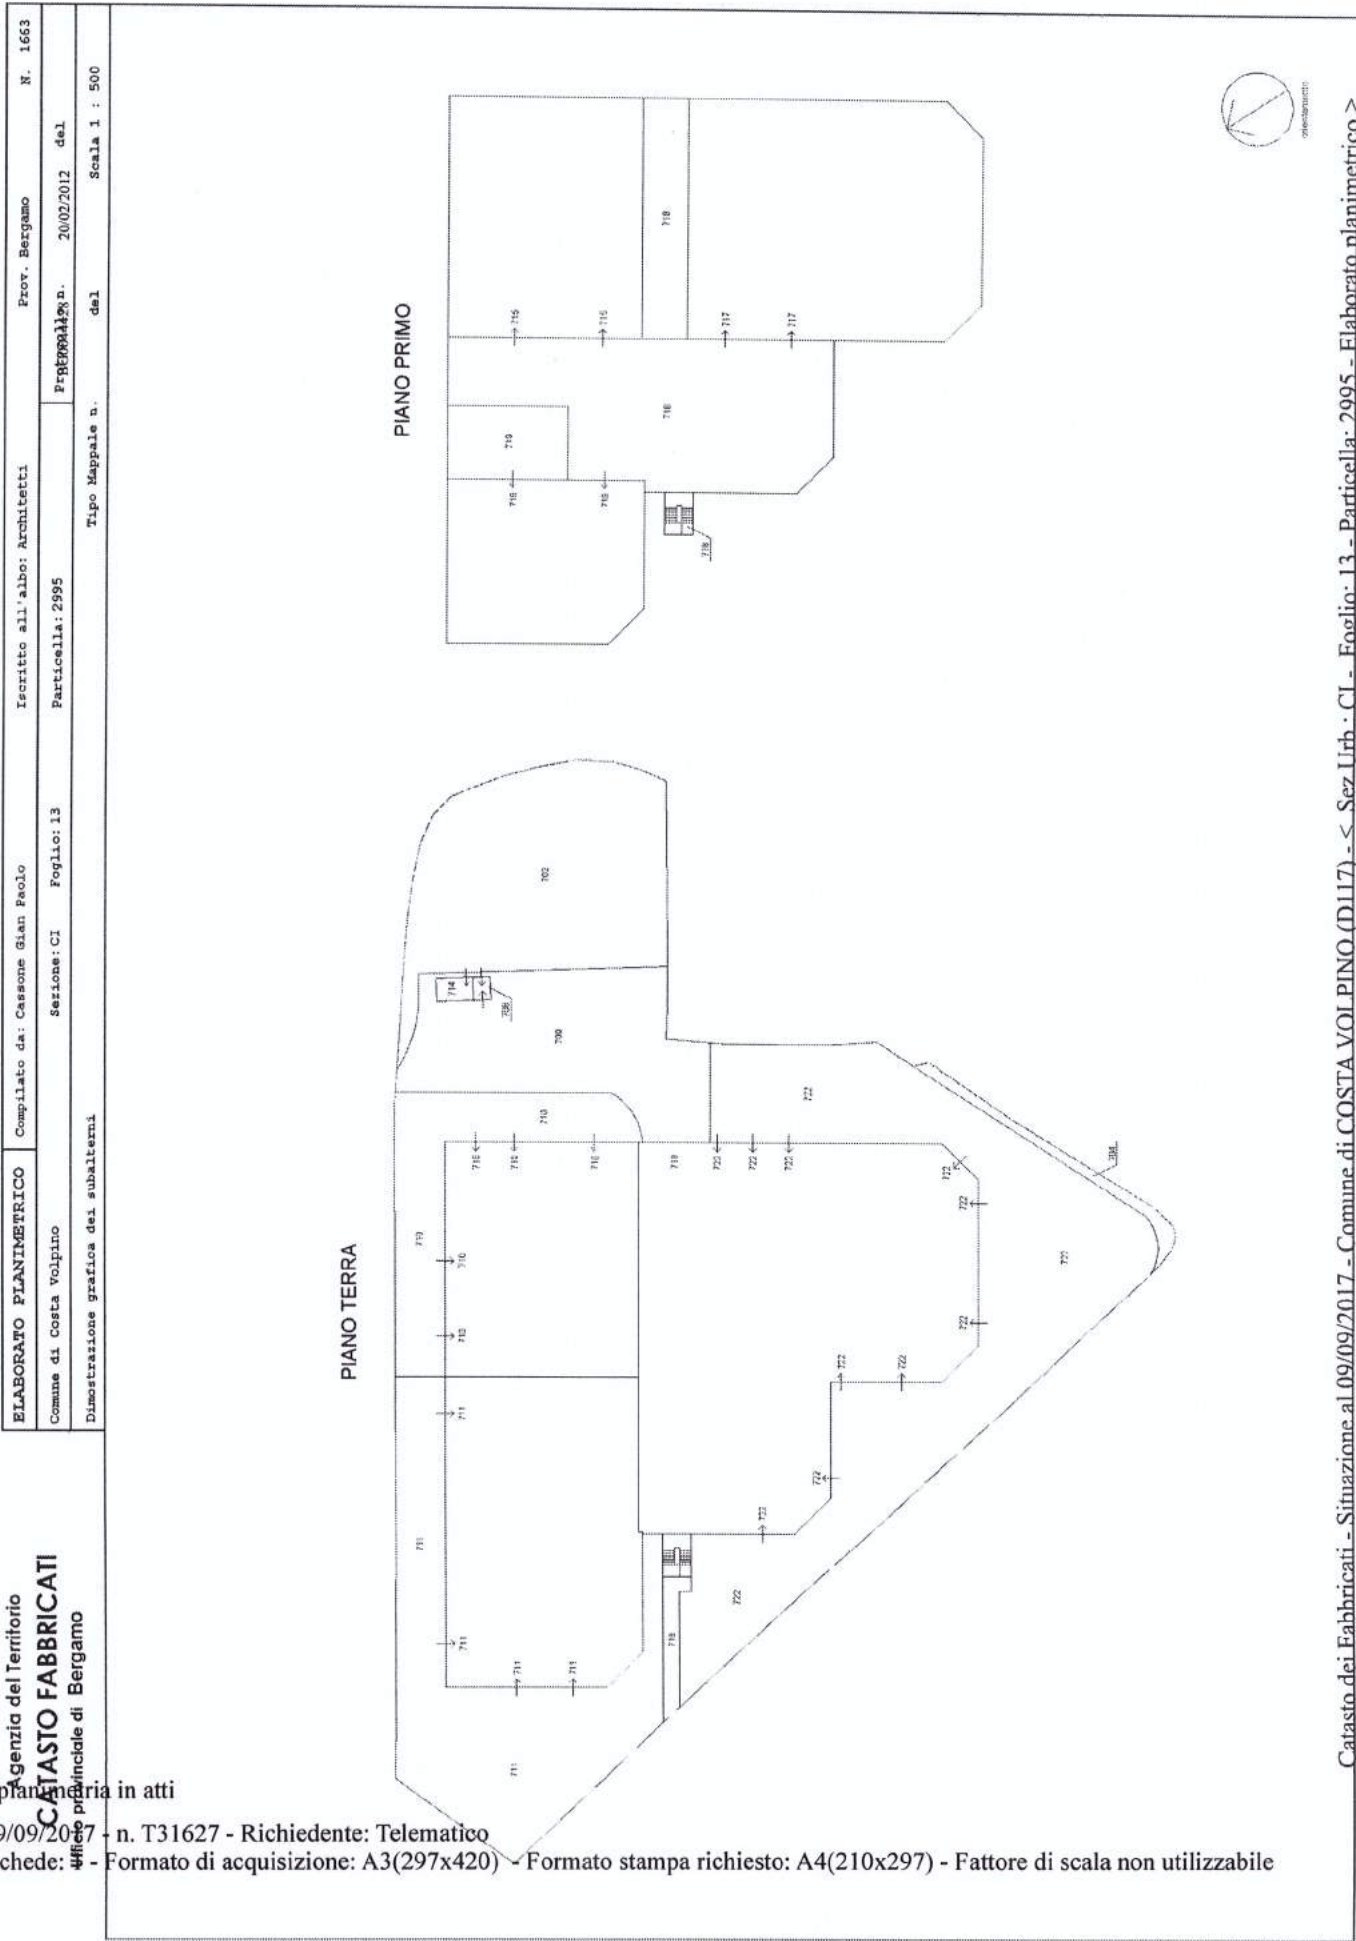

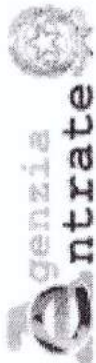

Direzione Provinciale di Bergamo
Ufficio Provinciale - Territorio
Servizi Catastali


Visura per immobile

Situazione degli atti informatizzati al 12/09/2017

Data: 12/09/2017 - Ora: 16.24.07 Fine
Visura n.: T269841 Pag: 1

Dati della richiesta		Comune di COSTA VOLPINO (Codice: D117)									
Catasto Fabbricati		Provincia di BERGAMO									
Unità immobiliare		Sez. Urb.: CI Foglio: 13 Particella: 2995 Sub.: 704									
N.	DATI IDENTIFICATIVI				DATI DI CLASSAMENTO					DATI DERIVANTI DA	
	Sezione Urbana	Foglio	Particella	Sub	Zona Cens.	Micro Zona	Categoria	Classe	Consistenza	Superficie Catastale	Rendita
1	CI	13	2995	704			area urbana		40 m ²		
Indirizzo VIA C. BATTISTI n. SN piano: T;											
INTESTATO											
N.	DATI ANAGRAFICI										
1	UBI LEASING S.P.A. con sede in BRESCIA										
Unità immobiliari n. 1											
Tributi erariali: Euro 0,90										CODICE FISCALE 01000500171*	
Visura telematica										DIRITTI E ONERI REALI (1) Proprietà per 1/1	

* Codice Fiscale Validato in Anagrafe Tributaria

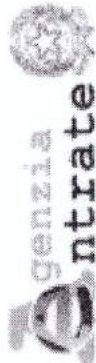

Direzione Provinciale di Bergamo
Ufficio Provinciale - Territorio
Servizi Catastali

Visura per immobile

Situazione degli atti informatizzati al 12/09/2017

Data: 12/09/2017 - Ora: 16.20.26 Fine
Visura n.: T267733 Pag. 1

Dati della richiesta	Comune di COSTA VOLPINO (Codice: D117)		
Catasto Fabbricati	Provincia di BERGAMO		
	Sez. Urb.: CI Foglio: 13 Particella: 2995 Sub.: 722		

Unità immobiliare

N.	DATI IDENTIFICATIVI				DATI DI CLASSAMENTO						DATI DERIVANTI DA	
	Sezione Urbana	Foglio	Particella	Sub	Zona Cens.	Micro Zona	Categoria	Classe	Consistenza	Superficie Catastale		Rendita
1	CI	13	2995	722			D/7				Euro 8.236,00	VARIAZIONE NEL CLASSAMENTO del 14/03/2014 protocollo n. BG0045320 in atti dal 14/03/2014 VARIAZIONE DI CLASSAMENTO (n. 14564.1/2014)
VIA C. BATTISTI n. 115 piano: T;												
Classamento e rendita validati (D.M. 701/94)												
Indirizzo												
Annotazioni												

INTESTATO


N.	UBI LEASING S.P.A. con sede in BRESCIA	DATI ANAGRAFICI	CODICE FISCALE	DIRITTI E ONERI REALI
1			01000500171*	(1) Proprietà per 1/1

Unità immobiliari n. 1

Tributi erariali: Euro 0,90

Visura telematica

* Codice Fiscale Validato in Anagrafe Tributaria

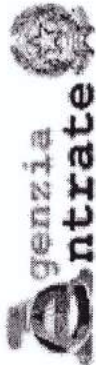

Direzione Provinciale di Bergamo
Ufficio Provinciale - Territorio
Servizi Catastali

Data: 09/09/2017 - Ora: 09.51.20 Fine
Visura n.: T28711 Pag: 1

Visura per immobile

Situazione degli atti informatizzati al 09/09/2017

Dati della richiesta	Comune di COSTA VOLPINO (Codice: D117)
Catasto Terreni	Provincia di BERGAMO
	Foglio: 1 Particella: 11566

Immobile

DATI IDENTIFICATIVI			DATI CLASSAMENTO				DATI DERIVANTI DA
N.	Foglio	Particella	Sub	Porz	Qualità Classe	Superficie(m²) ha are ca	
1	1	11566		-	SEMIN ARBOR	27 98	
Deduz			D2S; D3S		Euro 13,57		
Reddito			Euro 15,17		Agrario		
Dominicale			Euro 13,57		Euro 15,17		
FRAZIONAMENTO del 28/05/2010 protocollo n. BG0170845 in atti dal 28/05/2010 presentato il 25/05/2010 (n. 170845.1/2010)							
Partita							
Notifica							
INTESTATO							


INTESTATO				
N.		DATI ANAGRAFICI		
I	C.B.L. S.R.L. con sede in COSTA VOLPINO			
DATI DERIVANTI DA		CODICE FISCALE	DIRITTI E ONERI REALI	
ISTRUMENTO (ATTO PUBBLICO) del 04/08/2016 Nota presentata con Modello Unico in atti dal 01/09/2016 Repertorio n.: 38095 Rogante: SERIOLI ALESSANDRO Sede: BRENO		01227380167*	(1) Proprieta' per 1/1	
Registrazione: Sede: COMPRAVENDITA (n. 25984.1/2016)				

Unità immobiliari n. 1

Tributi erariali: Euro 0,90

Visura telematica

* Codice Fiscale Validato in Anagrafe Tributaria

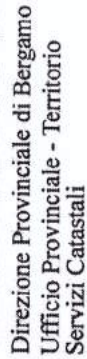

Data: 09/09/2017 - Ora: 09.52.13 Fine
Visura n.: T28784 Pag: 1

Visura per immobile
Situazione degli atti informatizzati al 09/09/2017

Dati della richiesta	Comune di COSTA VOLPINO (Codice: D117) Provincia di BERGAMO
Catasto Terreni	Foglio: 1 Particella: 11564
Immobile	


N.	DATI IDENTIFICATIVI				DATI CLASSAMENTO					DATI DERIVANTI DA	
	Foglio	Particella	Sub	Porz	Qualità Classe	Superficie(m²)		Deduz	Reddito		
						ha	arc ca		Dominicale	Agrario	
1	1	11564	-	-	SEMIN ARBOR	39	26	D2R; D3S	Euro 18,33	Euro 21,29	
FRAZIONAMENTO del 28/05/2010 protocollo n. BG0170845 in atti dal 28/05/2010 presentato il 25/05/2010 (n. 170845.1/2010)											
Notifica		Partita									

N.	DATI ANAGRAFICI	CODICE FISCALE	DIRITTI E ONERI REALI
I	C.B.L. S.R.L. con sede in COSTA VOLPINO	01227380167*	(1) Proprieta' per I/I
DATI DERIVANTI DA			
ISTRUMENTO (ATTO PUBBLICO) del 04/08/2016 Nota presentata con Modello Unico in atti dal 01/09/2016 Repertorio n. 38095 Rogante: SERIOLI ALESSANDRO Sede: BRENO			
Registrazione: Sede: COMPRABENDITA (n. 25984.1/2016)			

Unità immobiliari n. 1
Tributi erariali: Euro 0,90

Visura telematica

* Codice Fiscale Validato in Anagrafe Tributaria

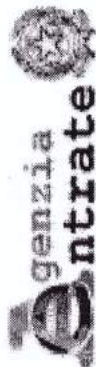

Direzione Provinciale di Bergamo
Ufficio Provinciale - Territorio
Servizi Catastali

Visura per immobile


Situazione degli atti informatizzati al 09/09/2017

Data: 09/09/2017 - Ora: 09.50.32 Fine
Visura n.: T28640 Pag: 1

Dati della richiesta		Comune di COSTA VOLPINO (Codice: D117)							
Catasto Terreni		Provincia di BERGAMO							
		Foglio: 1 Particella: 5511							
Area di enti urbani e promiscui									
N.	DATI IDENTIFICATIVI		DATI CLASSAMENTO		DATI DERIVANTI DA				
	Foglio	Particella	Sub	Porz	Qualità Classe	Superficie(m²)	Deduz	Reddito	
1	1	5511		-	ENTE URBANO	ha are ca 1 03 40		Dominicale	Agrario
Notifica				Partita		1			
Unità immobiliari n. 1				Tributi erariali: Euro 0,90					

Visura telematica

* Codice Fiscale Validato in Anagrafe Tributaria

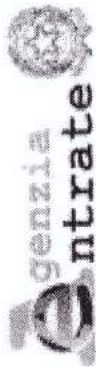

Direzione Provinciale di Bergamo
Ufficio Provinciale - Territorio
Servizi Catastali

Visura per soggetto

limitata ad un comune

Situazione degli atti informatizzati al 12/09/2017

Data: 12/09/2017 - Ora: 16.42.21

Visura n.: T279758 Pag: 1

Segue

Dati della richiesta	Denominazione: RAVANI SRL
Soggetto individuato	Fabbricati siti nel comune di COSTA VOLTINO (Codice: D117) Provincia di BERGAMO RAVANI SRL con sede in PISOONE C.F.: 03567000983


1. Unità Immobiliari site nel Comune di COSTA VOLTINO(Codice D117) - Catasto dei Fabbricati

N.	DATI IDENTIFICATIVI				DATI DI CLASSAMENTO						ALTRE INFORMAZIONI		
	Sezione Urbana	Foglio	Particella	Sub	Zona Cens.	Micro Zona	Categoria	Classe	Consistenza	Superficie Catastale	Rendita	Indirizzo Dati derivanti da	Dati ulteriori
1	CI	12	5511	2			A/2	1	8 vani	Totale: 216 m ² Totale escluse aree scoperte*: 212 m ²	Euro 314,01	VIA C. BATTISTI n. 100 piano: 1; Variazione del 09/11/2015 - Inserimento in visura dei dati di superficie.	Annotazione
2	CI	12	5511	701			D/7				Euro 40.385,00	VIA C. BATTISTI n. 100 piano: T-1; VARIAZIONE TOPONOMASTICA del 04/08/2011 protocollo n. BG0390218 in atti dal 04/08/2011 VARIAZIONE DI TOPONOMASTICA RICHIESTA DAL COMUNE (n. 168137.1/2011)	Notifica

Immobile 1: Annotazione: classamento e rendita non rettificati entro dodici mesi dalla data di iscrizione in atti della dichiarazione (d.m. 701/94)

Immobile 2: Notifica: effettuata il 10/05/2010 con prot. n. BG0139094/2010 del 03/05/10

Totale: vani 8 Rendita: Euro 40.699,01

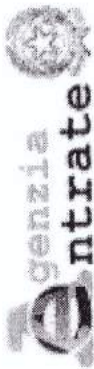

Direzione Provinciale di Bergamo
Ufficio Provinciale - Territorio
Servizi Catastali

Visura per soggetto

limitata ad un comune

Situazione degli atti informatizzati al 12/09/2017

Data: 12/09/2017 - Ora: 16.42.21

Fine

Visura n.: T279758 Pag: 2

Intestazione degli immobili indicati al n. 1

N.	DATI ANAGRAFICI	CODICE FISCALE	DIRITTI E ONERI REALI
1	RAVANI SRL con sede in PISOGLIO	03567000983*	(1) Proprietà per 1/1
DATI DERIVANTI DA	ISTRUMENTO (ATTO PUBBLICO) del 19/12/2014 Nota presentata con Modello Unico in atti dal 22/01/2015 Repertorio n.: 35352 Rogante: SERIOLI ALESSANDRO Sede: BRENO		
	Registrazione: Sede: CESSIONE DI DIRITTI REALI A TITOLO ONEROSO (n. 1566.1/2015)		


Unità immobiliari n. 2

Tributi erariali: Euro 0,90

Visura telematica

* Codice Fiscale Validato in Anagrafe Tributaria

** Si intendono escluse le "superfici di balconi, terrazzi e aree scoperte pertinenziali e accessorie, comunicanti o non comunicanti" (cfr. Provvedimento del Direttore dell'Agenzia delle Entrate 29 marzo 2013).

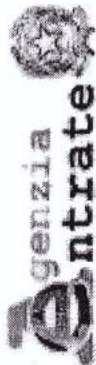

Direzione Provinciale di Bergamo
Ufficio Provinciale - Territorio
Servizi Catastali

Visura per immobile

Situazione degli atti informatizzati al 09/09/2017

Data: 09/09/2017 - Ora: 09.53.35 Fine
Visura n.: T28904 Pag: 1

Dati della richiesta		Comune di COSTA VOLPINO (Codice: D117)							
Catasto Terreni		Provincia di BERGAMO							
		Foglio: 1 Particella: 3200							
Area di enti urbani e promiscui									
N.	DATI IDENTIFICATIVI		DATI CLASSAMENTO		DATI DERIVANTI DA				
	Foglio	Particella	Sub	Porz	Qualità Classe	Superficie(m²)	Deduz	Reddito	
1	1	3200		-	ENTE URBANO	ha are ca 58 10		Dominicale	Agrario
Notifica				Partita		1			
Annotazioni				comprende il fg. 1 n. 2994,3196					
Unità immobiliari n. 1				Tributi erariali: Euro 0,90					

Visura telematica

* Codice Fiscale Validato in Anagrafe Tributaria

Agenzia delle Entrate
CATASTO FABBRICATI
 Ufficio provinciale di Bergamo


Ultima planimetria in atti

Data: 09/09/2017 - n. T31098 - Richiedente: Telematico

Totale schede: 1 - Formato di acquisizione: A3(297x420) - Formato stampa richiesto: A4(210x297) - Fattore di scala non utilizzabile

ELABORATO PLANIMETRICO	Compilato da: Tosi Ines	Iscritto all'albo: Geometri	Prov. Brescia	N. 3803
Comune di Costa Volpino	Sezione: CI	Foglio: 13	Particella: 3200	
Dimostrazione grafica dei subalterni			P. 09/09/2017 a. 21/03/2015	dal
		Tipo Mappale n.	dal	Scala 1 : 500

PIANO TERRA

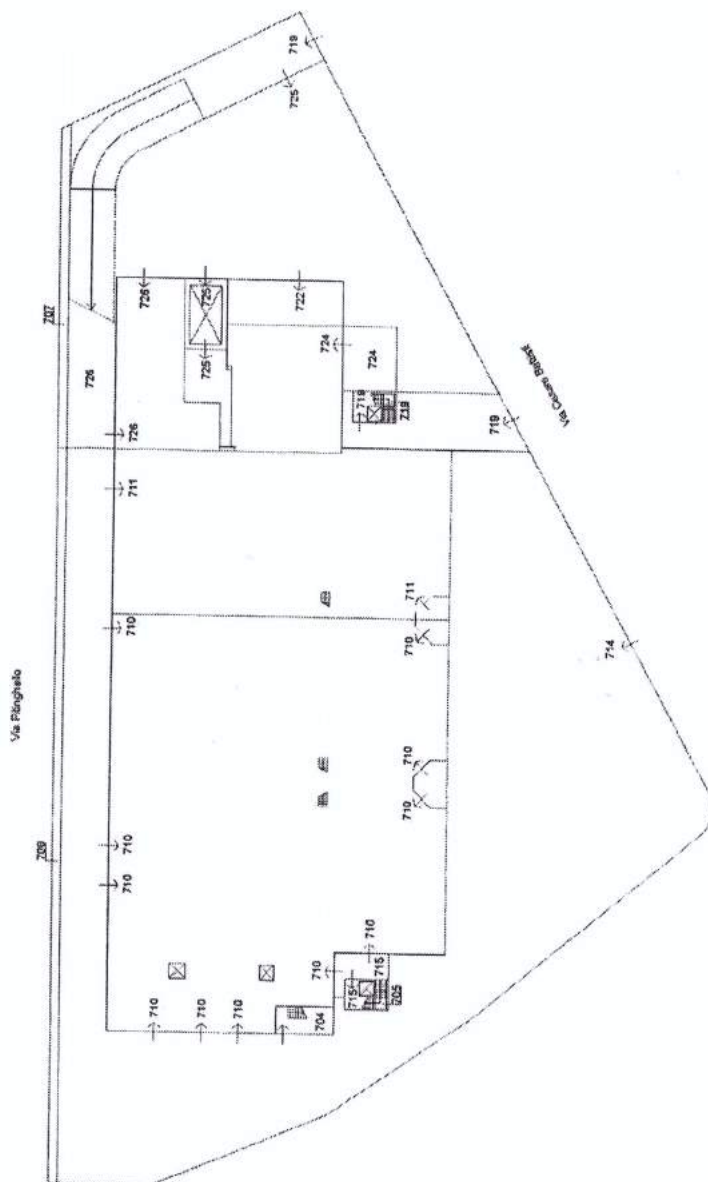

Catasto dei Fabbricati - Situazione al 09/09/2017 - Comune di COSTA VOLPINO (D117) - < Sez Urb. CI - Foglio: 13 - Particella: 3200 - Elaborato planimetrico >

ELABORATO PLANIMETRICO	Compilato da: Tonsi Ines	Iscritto all'albo: Geometri	Prov. Brescia	N. 3803
Comune di Costa Volpino	Sezione: CI	Foglio: 13	Particella: 3200	P.850001177a. 23/03/2015 del
Dimostrazione grafica dei subalterni				
Tipo Mappale n. del				
Scala 1 : 500				


Uff. Ag. delle Entrate
CATASTO FABBRICATI
Ufficio provinciale di Bergamo

Ultima planimetria in atti


Data: 09/09/2017 - n. T31098 - Richiedente: Telematico

Totale schede: 1 - Formato di acquisizione: A3(297x420) - Formato stampa richiesto: A4(210x297) - Fattore di scala non utilizzabile


PIANO PRIMO

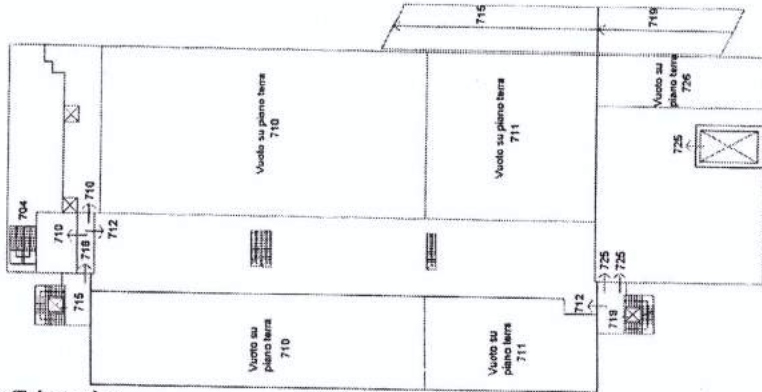

PIANO SECONDO

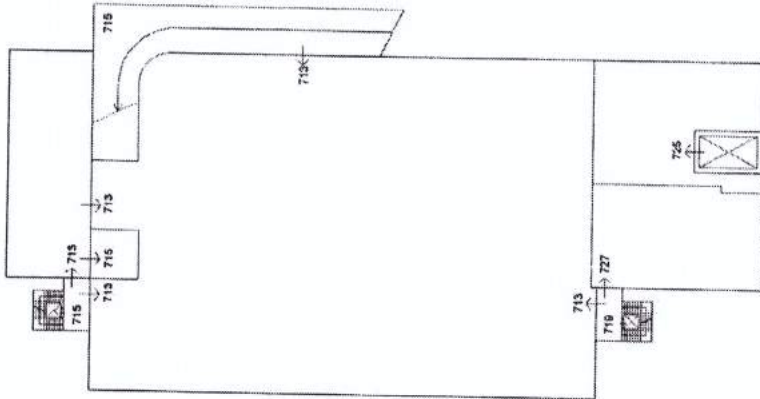

PIANO TERZO

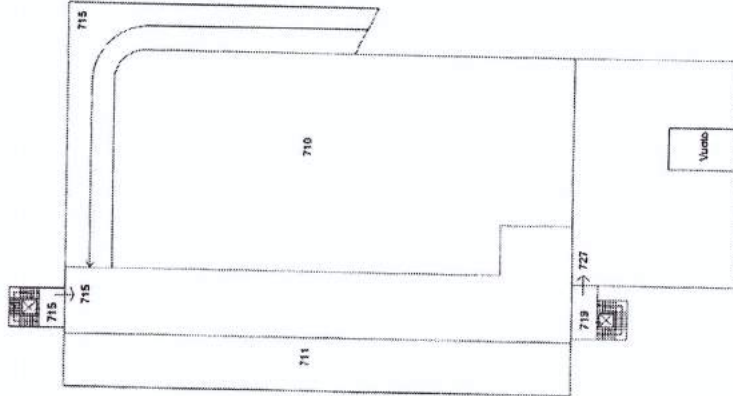

Direzione Provinciale di Bergamo
Ufficio Provinciale - Territorio
Servizi Catastali
Comune di: COSTA VOLPINO
Elenco Subalterni

**ACCERTAMENTO DELLA PROPRIETA IMMOBILIARE URBANA
ELENCO DEI SUBALTERNI ASSEGNATI**


Comune		Sezione	Foglio	Particella		Tipo mappale	del:
COSTA VOLPINO		CI	13	3200			
Sub	UBICAZIONE via/piazza	n° civ	Piani	Scala	Int.	DESCRIZIONE	
701						SOPPRESSO	
702						SOPPRESSO	
703						SOPPRESSO	
704	via c. battisti	SNC	T-1			ABITAZIONE AL PIANO PRIMO	
705						SOPPRESSO	
706						SOPPRESSO	
707	via c. battisti	SNC	T			AREA URBANA DI MQ. 55	
708	via c. battisti	SNC	T			AREA URBANA DI MQ. 120	
709						SOPPRESSO	
710	via c. battisti	SNC	T-1 3			COMMERCIO AUTOVEICOLI	
711	via c. battisti	SNC	T-3			COMMERCIO AUTOVEICOLI	
712	via c. battisti	SNC	1			UFFICI	
713	via c. battisti	SNC	2			DEPOSITO AUTOVEICOLI	
714	via c. battisti	SNC	T			BENE COMUNE NON CENSIBILE AI SUB.	
715	via c. battisti	SNC	T-1 2-3			704-710-711-712-713 (ACCESSO E CORTILE)	
						BENE COMUNE NON CENSIBILE AI SUB.	
						710-711-712-713 (CENTRALE TERMICA, VANO SCALA,	
						ASCENSORE, LOCALE MACCHINE, RAMPA E SPAZIO	
						DI MANOVRA)	
716	via c. battisti	SNC	1			BENE COMUNE NON CENSIBILE AI SUB.	
						718-722-724-725-726 (ACCESSO ALLA RAMPA, RAMPA,	
						VANO SCALA, ASCENSORE E LOCALE MACCHINE)	
718						SOPPRESSO	
720						SOPPRESSO	
721						SOPPRESSO	
722	via c. battisti	SNC	T			UFFICIO AL PIANO TERRA	
723						SOPPRESSO	
724	via c. battisti	SNC	T			NEGOZIO AL PIANO TERRA CON CORTILE	
						ESCLUSIVO	
725	via c. battisti	123B	T-1 2			DESTINAZIONE COMMERCIALE CON CORTILE	
						ESCLUSIVO	
726	via c. battisti	123C	T			OFFICINA CON CORTILE ESCLUSIVO	
727	via c. battisti	SNC	2-3			DESTINAZIONE COMMERCIALE CON COPERTURA	
						CARRABILE	

Unità immobiliari n. 25

Tributi erariali: 0,00

Visura telematica

* Codice Fiscale Validato in Anagrafe Tributaria

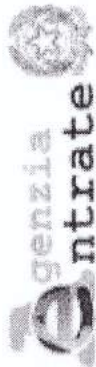

Direzione Provinciale di Bergamo
Ufficio Provinciale - Territorio
Servizi Catastali

Visura per soggetto

limitata ad un comune

Situazione degli atti informatizzati al 12/09/2017

Data: 12/09/2017 - Ora: 16.34.18

Segue

Visura n.: T275464 Pag: 1

Dati della richiesta	Denominazione: GIFI S.P.A. Fabbricati siti nel comune di COSTA VOLTINO (Codice: D117) Provincia di BERGAMO
Soggetto individuato	GIFI S.P.A. con sede in PISOGNE C.F.: 01617270606

1. Unità Immobiliari site nel Comune di COSTA VOLTINO(Codice D117) - Catasto dei Fabbricati


N.	DATI IDENTIFICATIVI				DATI DI CLASSAMENTO						ALTRE INFORMAZIONI			
	Sezione Urbana	Foglio	Particella	Sub	Zona Cens.	Micro Zona	Categoria	Classe	Consistenza	Superficie Catastale	Rendita	Indirizzo	Dati derivanti da	Dati ulteriori
1	CI	13	3200	704			A/3	2	5,5 vani	Totale: 120 m² Totale escluse aree scoperte*: 120 m²	Euro 176,11	VIA C. BATTISTI SNC piano: T-1; Variazione del 09/11/2015 - Inserimento in visura dei dati di superficie.		Annotazione
2	CI	13	3200	708			area urbana		120 m²			VIA C. BATTISTI SNC piano: T; VARIAZIONE TOPONOMASTICA del 04/08/2011 protocollo n. BG0390095 in atti dal 04/08/2011 VARIAZIONE DI TOPONOMASTICA RICHIESTA DAL COMUNE (n. 168014.1/2011)		

Immobile 1: Annotazione: classamento e rendita validati (d.m. 701/94)

Totale: vani 5,5 m² 120 Rendita: Euro 176,11

Intestazione degli immobili indicati al n. 1

N.	DATI ANAGRAFICI	CODICE FISCALE	DIRITTI E ONERI REALI
1	GIFI S.P.A. con sede in PISOGNE ISTRUMENTO (ATTO PUBBLICO) del 03/12/2010 protocollo n. BG0141776 Voltura in atti dal 24/03/2011 Repertorio n.: 135603 Rogante: STAFFIERI Sede: PISOGNE Registrazione: UU Sede: BRESCIA n° 4548 del 23/12/2010 FUSIONE (n. 7140.1/2011)	01617270606*	(1) Proprietà per 1/1

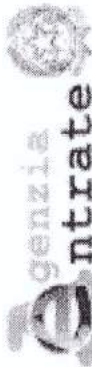

Direzione Provinciale di Bergamo
Ufficio Provinciale - Territorio
Servizi Catastali

Visura per soggetto

limitata ad un comune

Situazione degli atti informatizzati al 12/09/2017

Data: 12/09/2017 - Ora: 16.34.19

Segue

Visura n.: T275464 Pag: 2

2. Unità Immobiliari site nel Comune di COSTA VOLPINO(Codice D117) - Catasto dei Fabbricati

N.	DATI IDENTIFICATIVI				DATI DI CLASSAMENTO						ALTRE INFORMAZIONI		
	Sezione Urbana	Foglio	Particella	Sub	Zona Cens.	Micro Zona	Categoria	Classe	Consistenza	Superficie Catastale	Rendita	Indirizzo Dati derivanti da	Dati ulteriori
1	CI	13	3200	710			D/8				Euro 15.010,00	VIA C. BATTISTI SNC piano: T-1-3; VARIAZIONE NEL CLASSAMENTO del 27/02/2013 protocollo n. BG0037259 in atti dal 27/02/2013 VARIAZIONE DI CLASSAMENTO (n. 6758.1/2013)	Annotazione
2	CI	13	3200	711			D/8				Euro 6.010,00	VIA C. BATTISTI SNC piano: T-3; VARIAZIONE NEL CLASSAMENTO del 27/02/2013 protocollo n. BG0037259 in atti dal 27/02/2013 VARIAZIONE DI CLASSAMENTO (n. 6758.1/2013)	Annotazione
3	CI	13	3200	712			D/8				Euro 4.230,00	VIA C. BATTISTI SNC piano: 1; VARIAZIONE NEL CLASSAMENTO del 27/02/2013 protocollo n. BG0037259 in atti dal 27/02/2013 VARIAZIONE DI CLASSAMENTO (n. 6758.1/2013)	Annotazione
4	CI	13	3200	713			D/8				Euro 10.126,00	VIA C. BATTISTI SNC piano: 2; VARIAZIONE NEL CLASSAMENTO del 27/02/2013 protocollo n. BG0037259 in atti dal 27/02/2013 VARIAZIONE DI CLASSAMENTO (n. 6758.1/2013)	Annotazione


Immobile 1: Annotazione: classamento e rendita validati (d.m. 701/94)

Immobile 2: Annotazione: classamento e rendita validati (d.m. 701/94)

Immobile 3: Annotazione: classamento e rendita validati (d.m. 701/94)

Immobile 4: Annotazione: classamento e rendita validati (d.m. 701/94)

Totale: Rendita: Euro 35.376,00

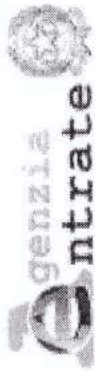

Direzione Provinciale di Bergamo
Ufficio Provinciale - Territorio
Servizi Catastali

Visura per soggetto

limitata ad un comune

Situazione degli atti informatizzati al 12/09/2017

Data: 12/09/2017 - Ora: 16.34.19 Fine

Visura n.: T275464 Pag: 3

Intestazione degli immobili indicati al n. 2

N.	GIFI S.P.A. con sede in PISOGNE	DATI ANAGRAFICI	CODICE FISCALE	DIRITTI E ONERI REALI
1			01617270606*	(1) Proprietà per 1/1

Totale Generale: vani 5,5 m² 120 Rendita: Euro 35.552,11

Unità immobiliari n. 6

Tributi erariali: Euro 0,90

Visura telematica

* Codice Fiscale Validato in Anagrafe Tributaria

** Si intendono escluse le "superfici di balconi, terrazzi e aree scoperte pertinenziali e accessorie, comunicanti o non comunicanti" (cfr. Provvedimento del Direttore dell'Agenzia delle Entrate 29 marzo 2013).