


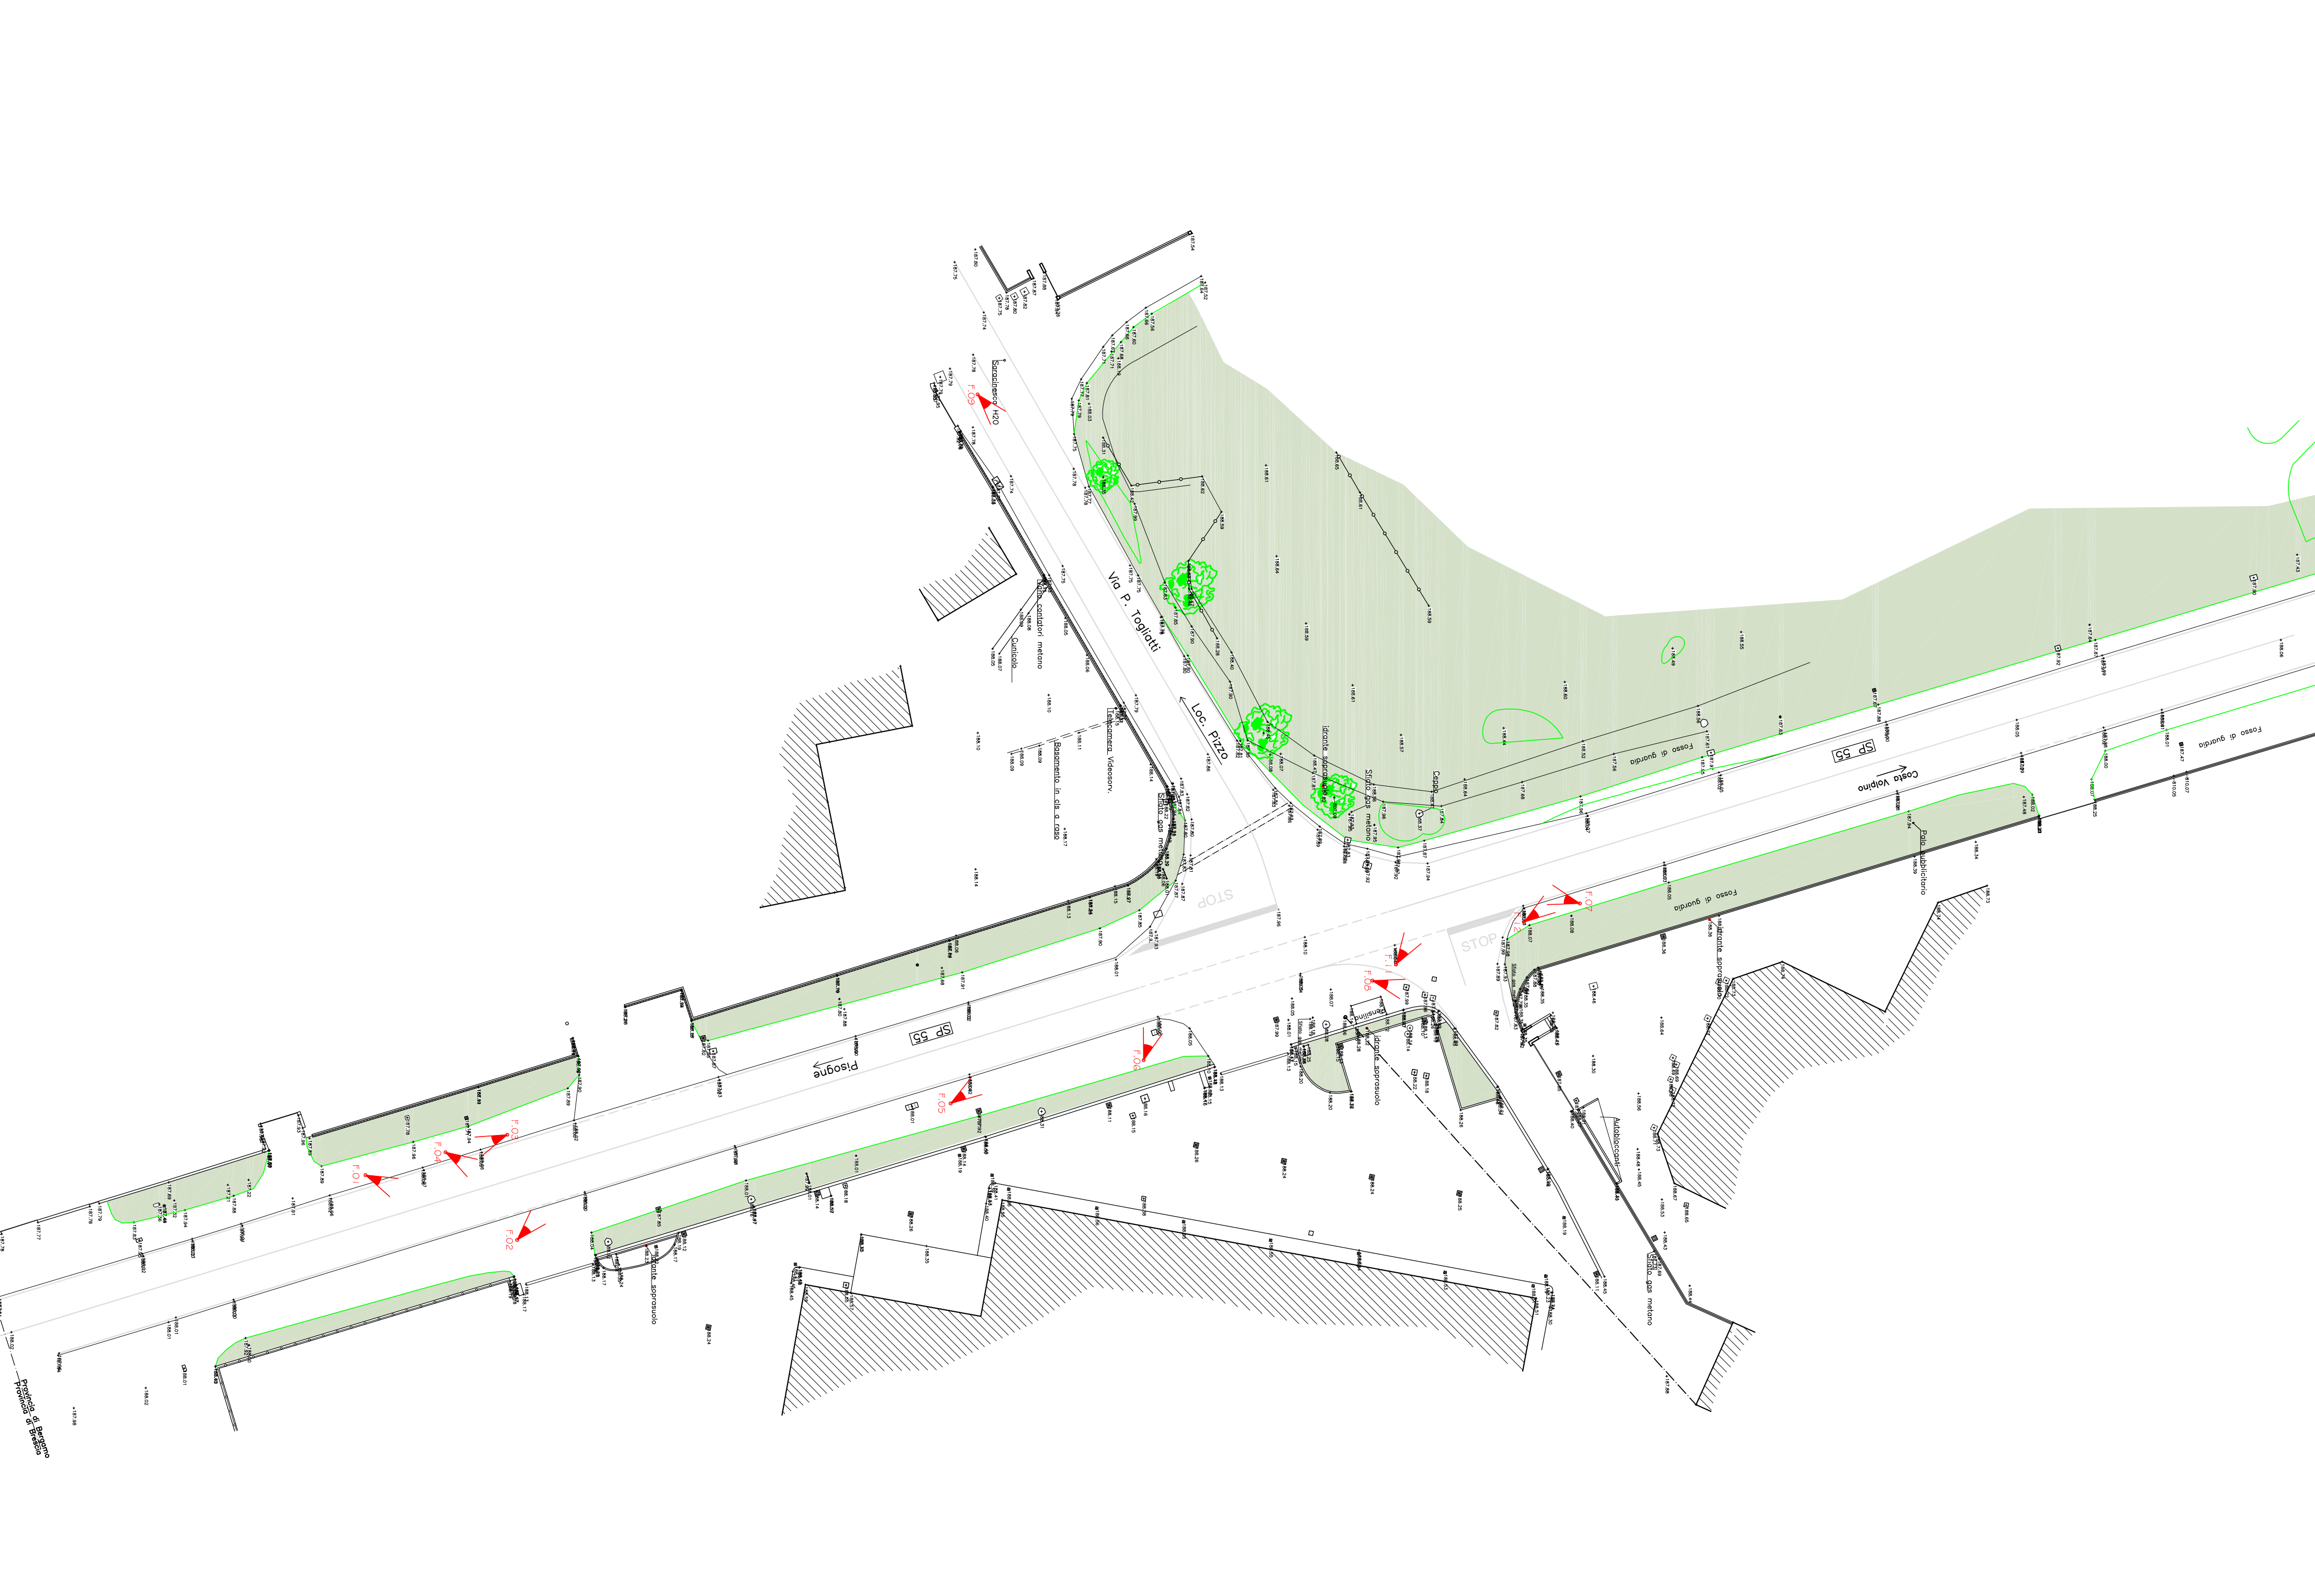

Riferimento fotografate

F.02

COMUNE DI COSTA VOLPINO

PROVINCIA DI BERGAMO

AMBITO DI TRASFORMAZIONE

ATU – VIA C. BATTISTI

COMMITTENTI:

C.B.L. s.r.l.

C.S.A. CONSORZIO SERVIZI AUTOTRASPORTATORI

Guizzetti s.r.l.

AGGIORNAMENTI:		Oggetto dell'aggiornamento:	data:
PROGETTISTA Dott. Ing. Fabrizio Cortinovis Via Mare 7/B – 25047 Dario Borno Terme (BS) Tel/Fax 0364/529299 e-mail: fabrizio.ing@libero.it	OPERE DI URBANIZZAZIONE EXTRACOMPARTO		
	– Planimetria di rilievo con riferimento fotografate		
	scala:		
	1:400		
Tavolo n.			P.29