




- LEGENDA:**
- PERIMETRO P.A. EX CAVA VOLPINO (P.P.1)
 - Classi di fattibilità geologica:
 - perimetro Classe 2 - fattibilità con modeste limitazioni
 - perimetro Classe 3 - fattibilità con consistenti limitazioni
 - Piano di indirizzo forestale (PIF)
 - perimetro vincolo bosco PIF

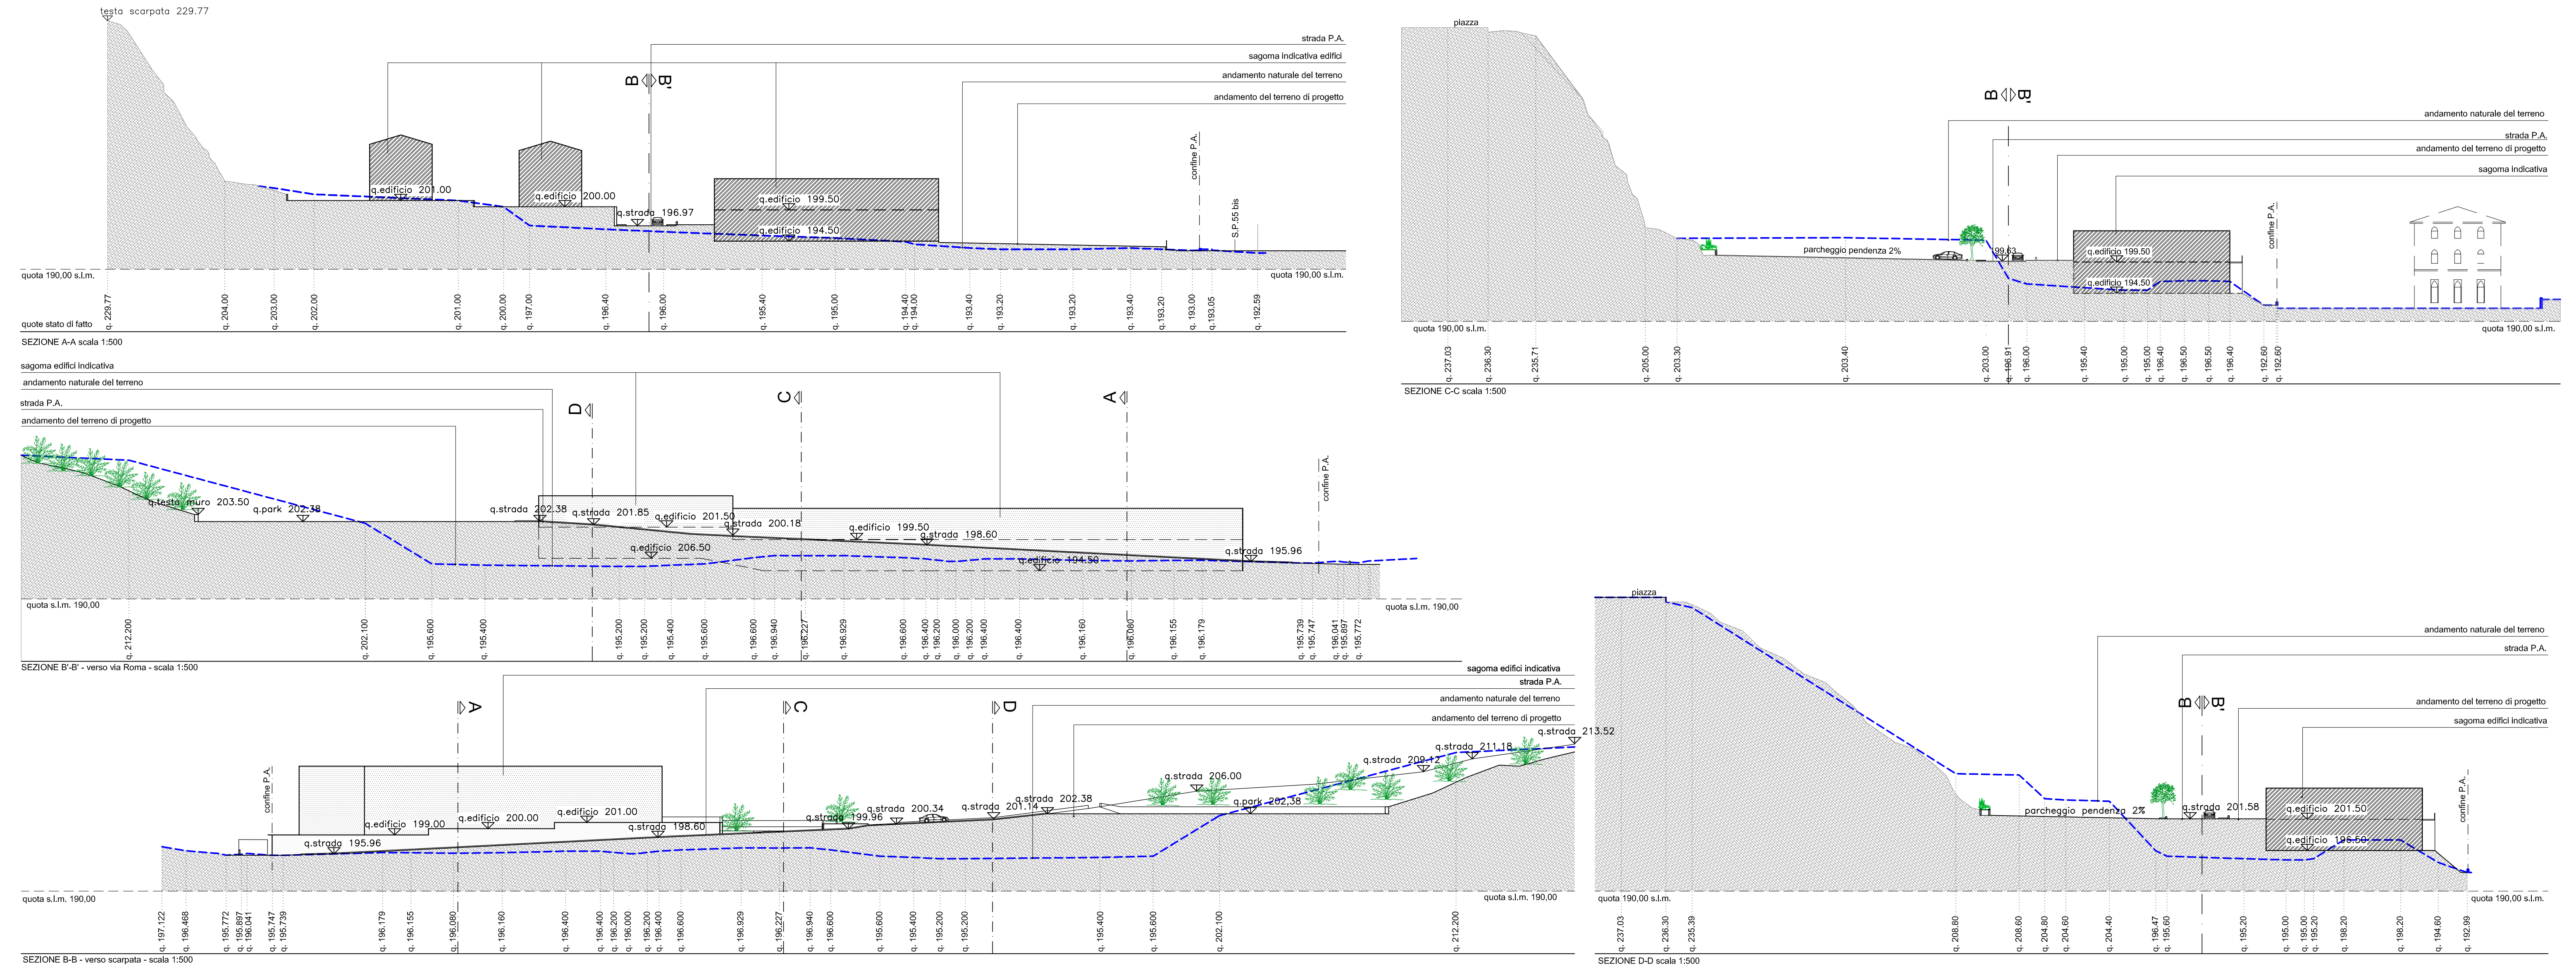

VARIANTE al "P. Attuativo ex Cava Volpino" approvato in data 19/09/2016 con Delibera di Consiglio n.44 - Via Roma, in Costa Volpino (BG)

I Commitenti:
LA.GE.S. s.p.a.

IMMOBILHOUSE s.r.l.

I Progettisti
Ing. Lino Locatelli

Arch. Mari Garatti

VARIANTE al "P. Attuativo ex Cava Volpino" approvato in data 19/09/2016 con Delibera di Consiglio n.44 - Via Roma, in Costa Volpino (BG)

Commitenti	LA.GE.S. s.p.a. IMMOBILHOUSE s.r.l.	Progetto	P. Attuativo APPROVATO con delibera n.44 del 19/09/2016 Planimetria e sezioni
Data	Gennaio 2018	Tavola n:	2 VAR
Aggiornamenti		Collaboratrice	

Ingegnere
LINO LOCATELLI
25055 - Pieve (Brescia) - Agente Caggioli, n. 2/c
tel. 0364/532591 - fax 030/5533366 - e-mail: info@studiolocatelli.net

architetto
MARA GARATTI
24060 - Rogno (Bergamo) - Largo Aldo Moro, n. 7
tel. 039/660181 - fax 031/9962334 - e-mail: m.garatti27@gmail.com

IL PROGETTISTA SI RISERVA LA PROPRIETÀ INTELLETTUALE DEL PRESENTE LAVORATO, AI SENSI DELLA LEGGE 22/4/1961 N. 433
E' FETTUATO PER TUTTA LA RIPRODUZIONE, ANCHE PARZIALE, IN ASSENZA DELL'AUTORIZZAZIONE SCRITTA.