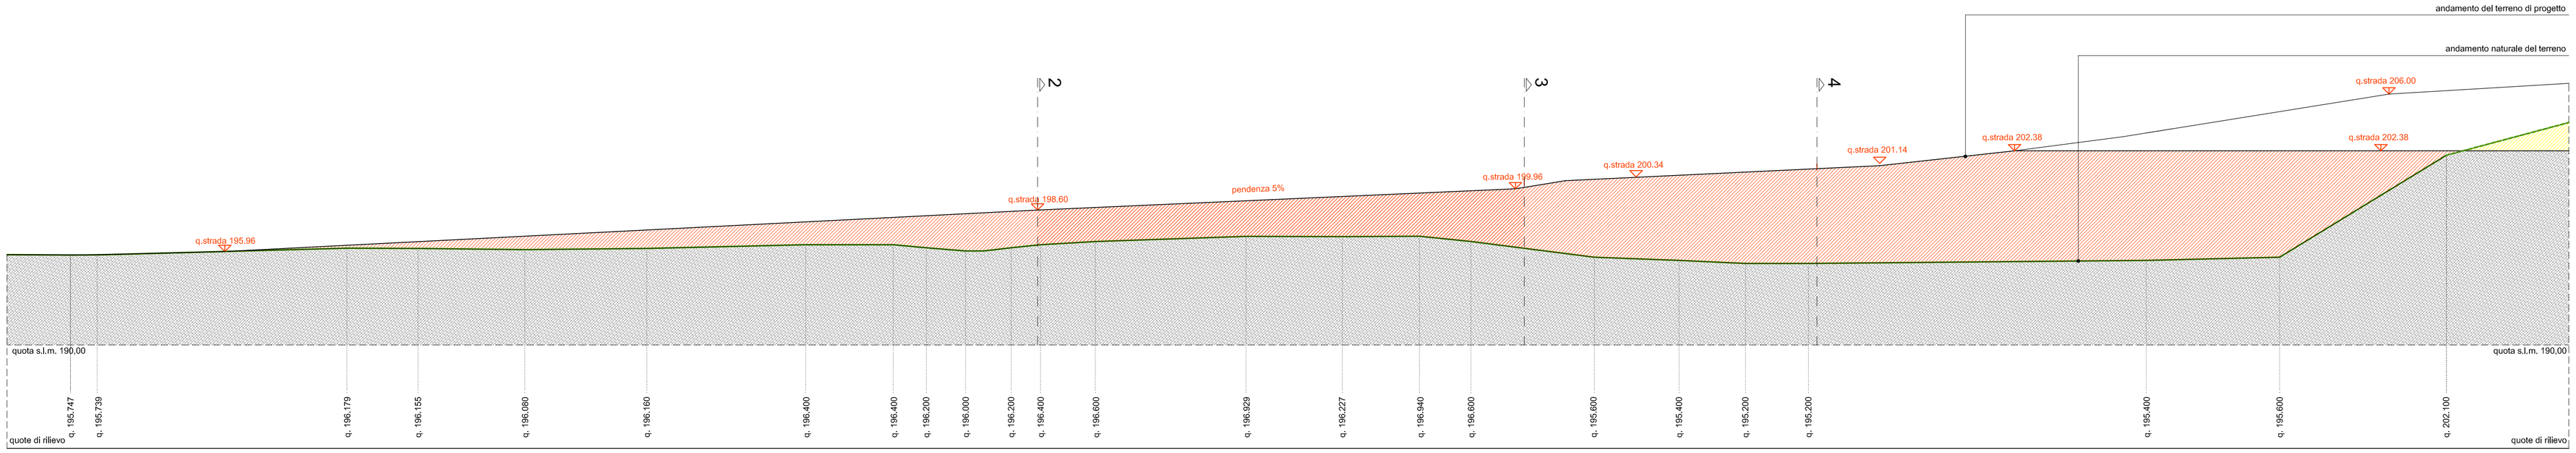

SEZIONE 1 - scala 1:200

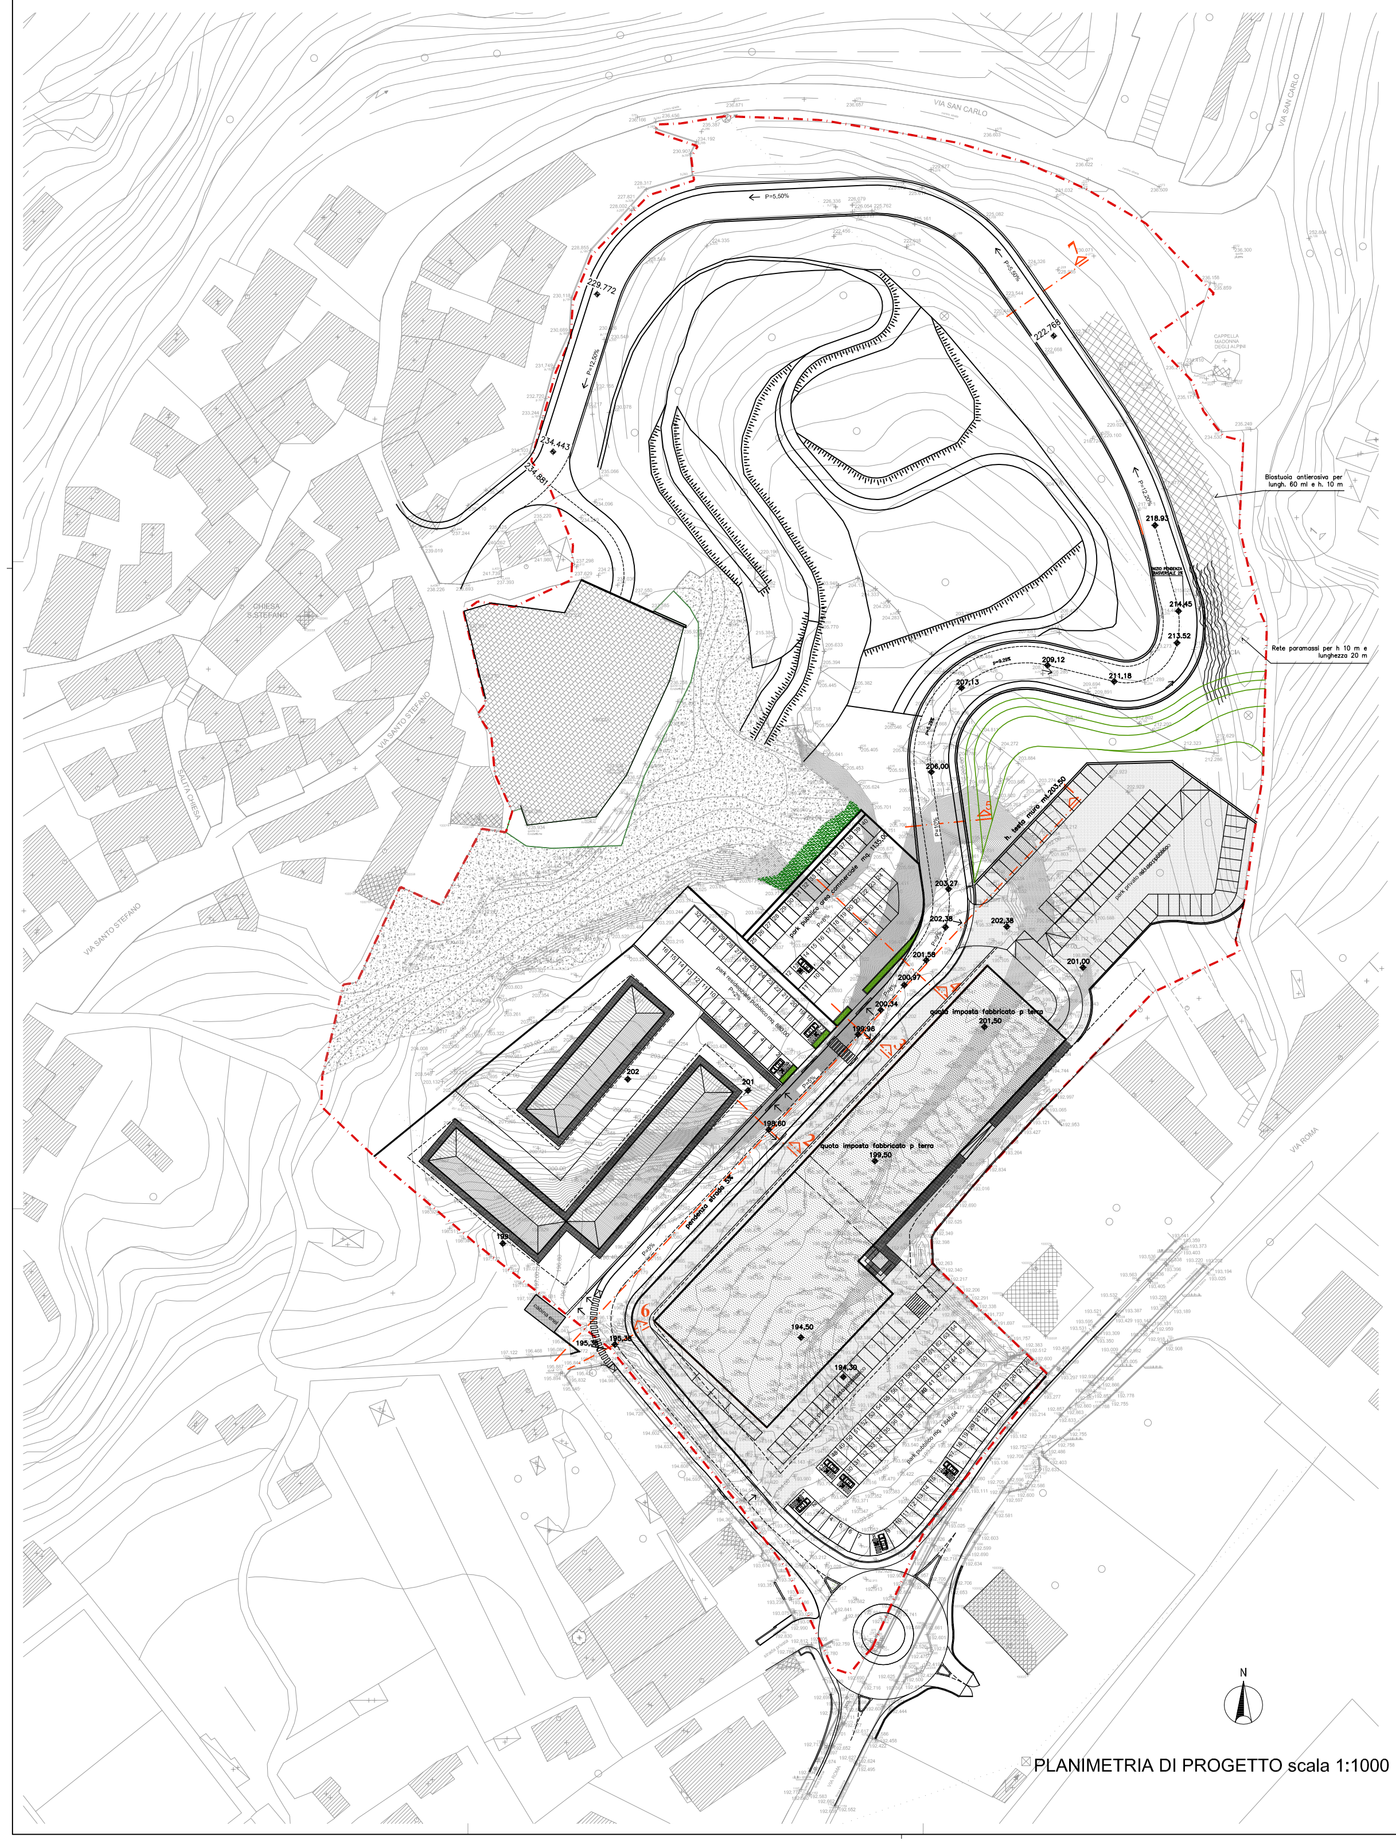
VIA SAN CARLO
VIA SAN CARLO
VIA SANTO STEFANO
VIA ROMA
P=5,50%
