

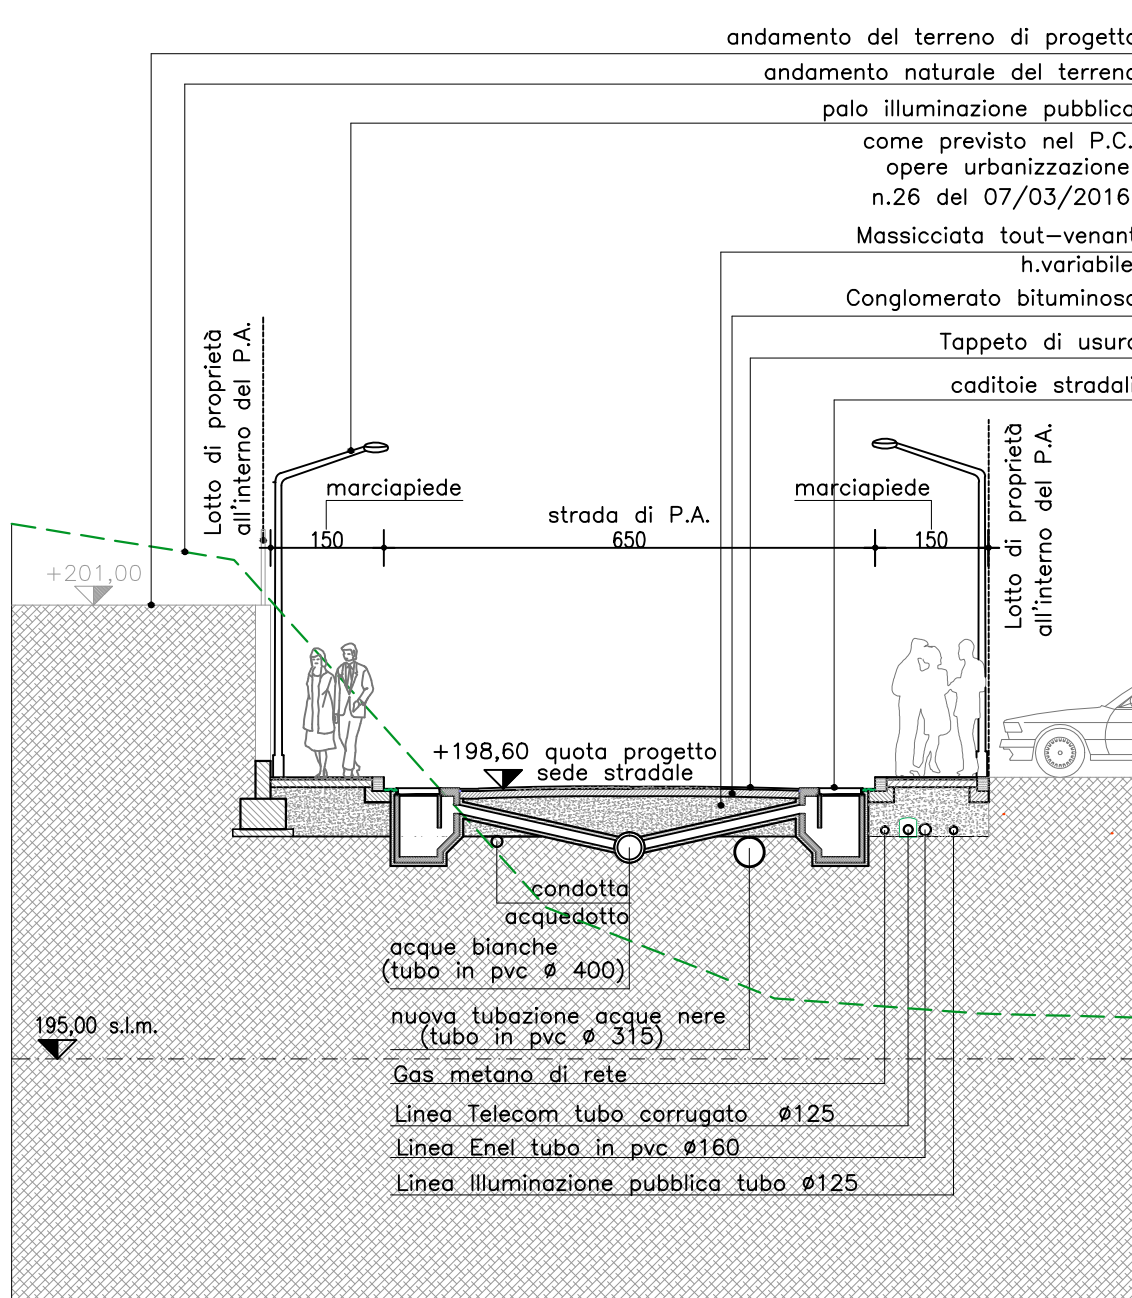


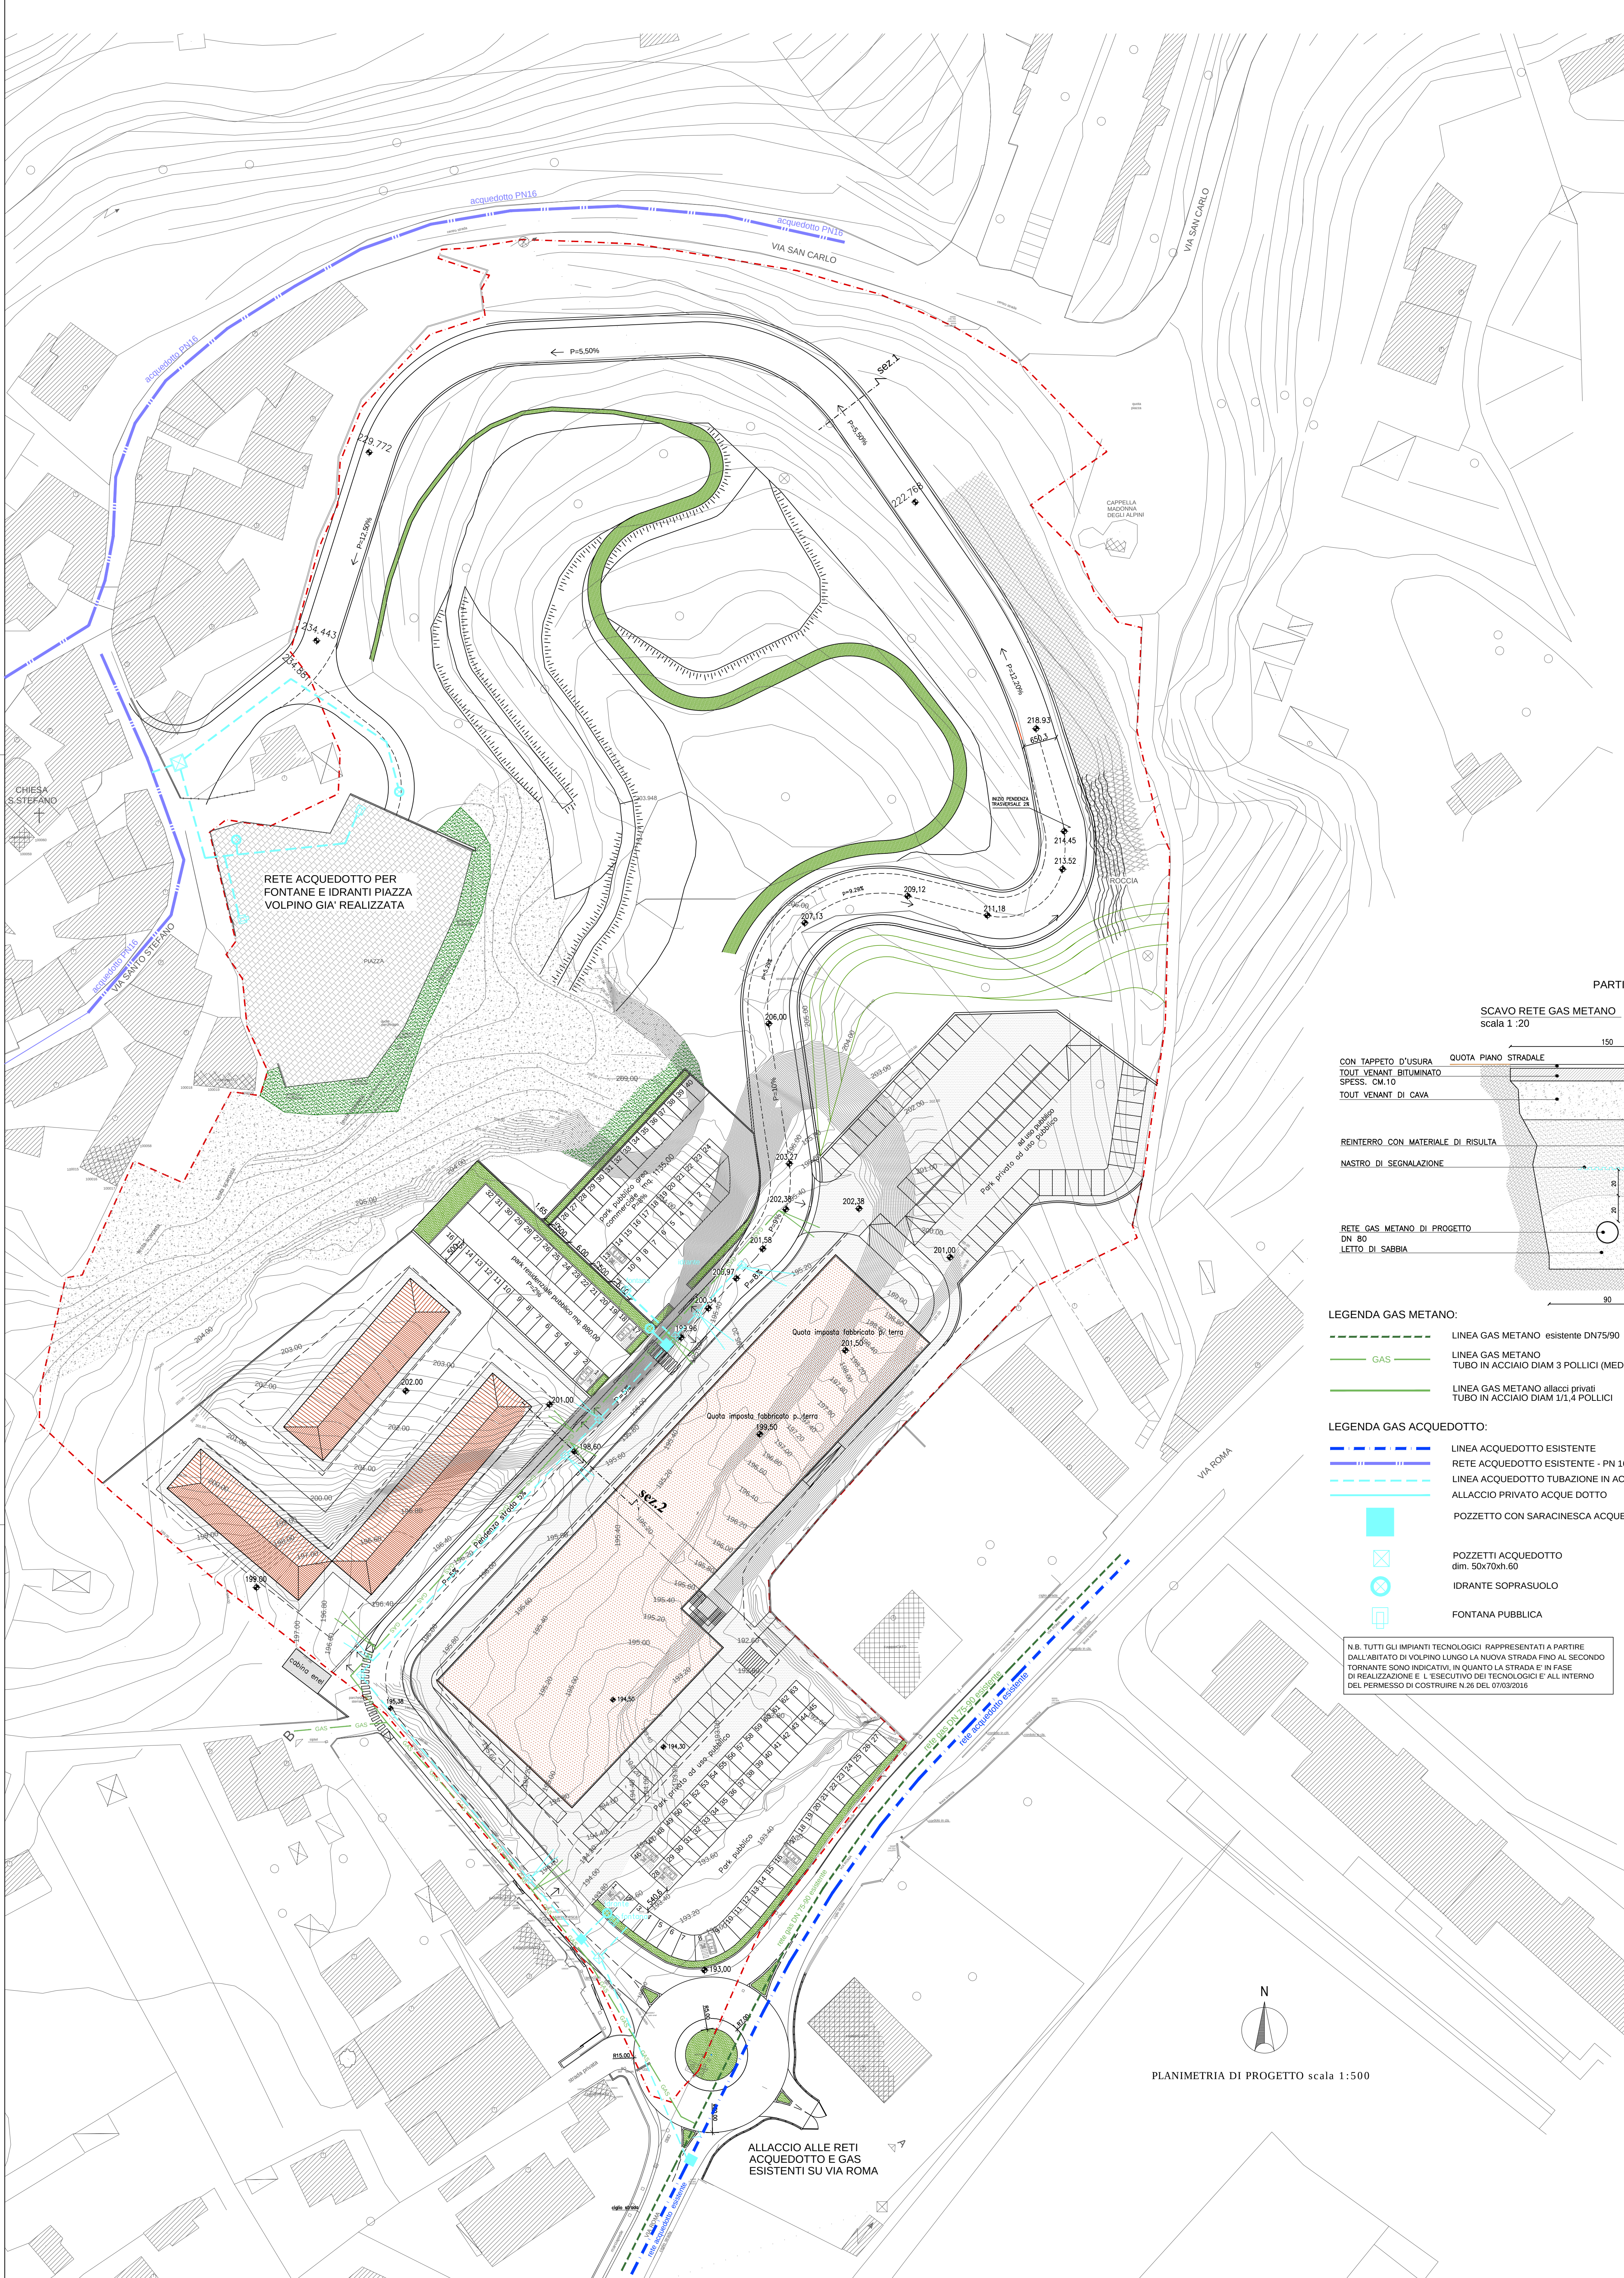


SEZIONE 2 - sezione stradale tipo
scala 1:100

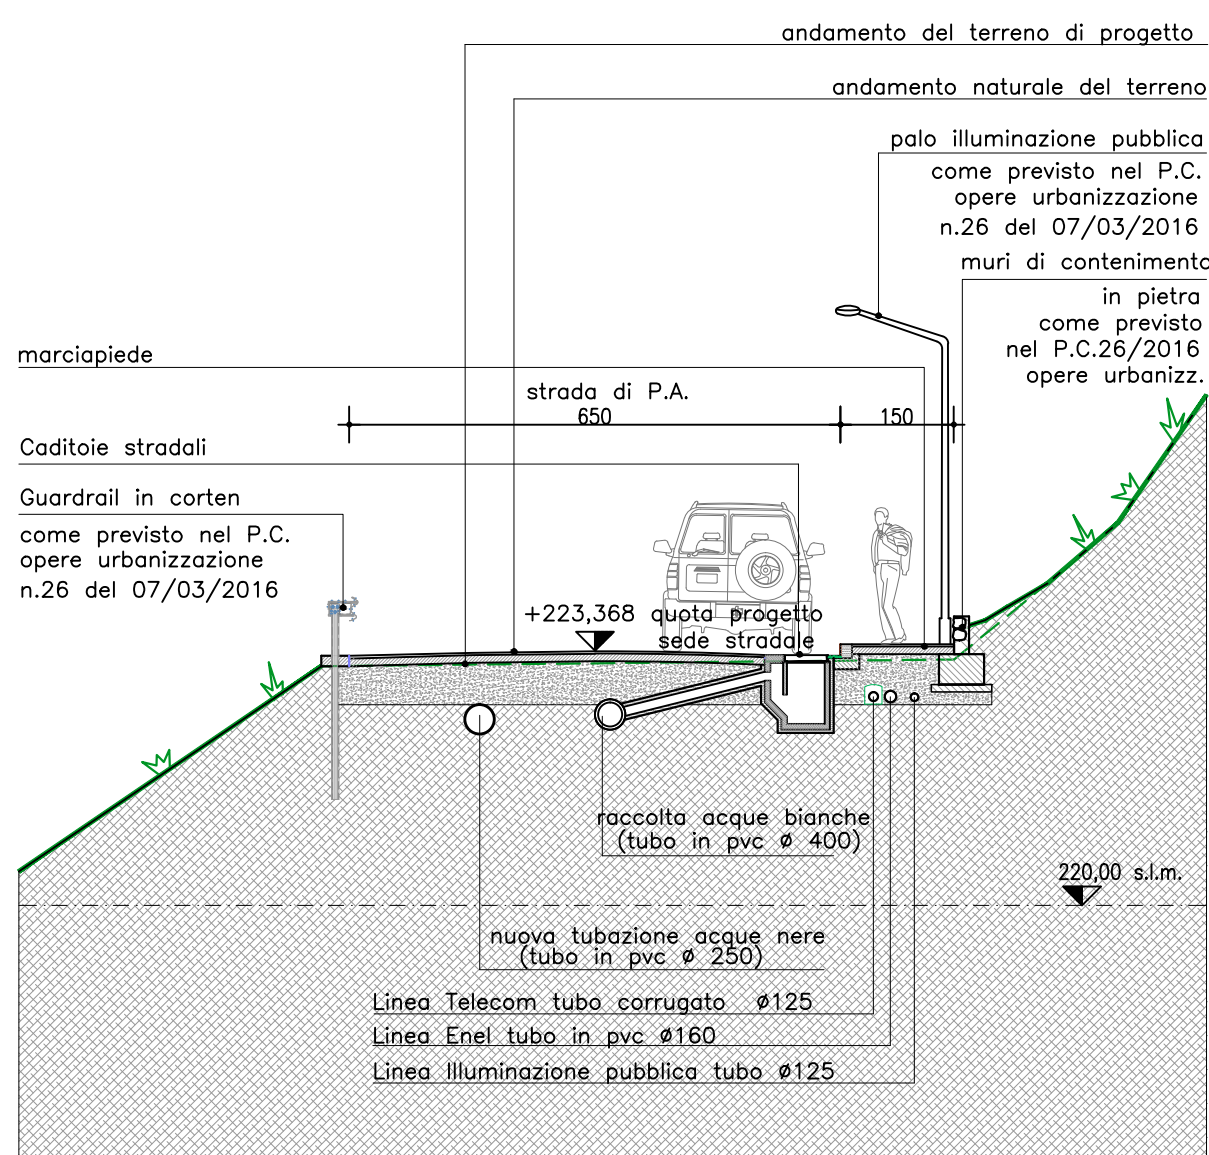

SEZIONE 1 - sezione stradale tipo
scala 1:100

PARTICOLARI LINEA ACQUEDOTTO E GAS METANO

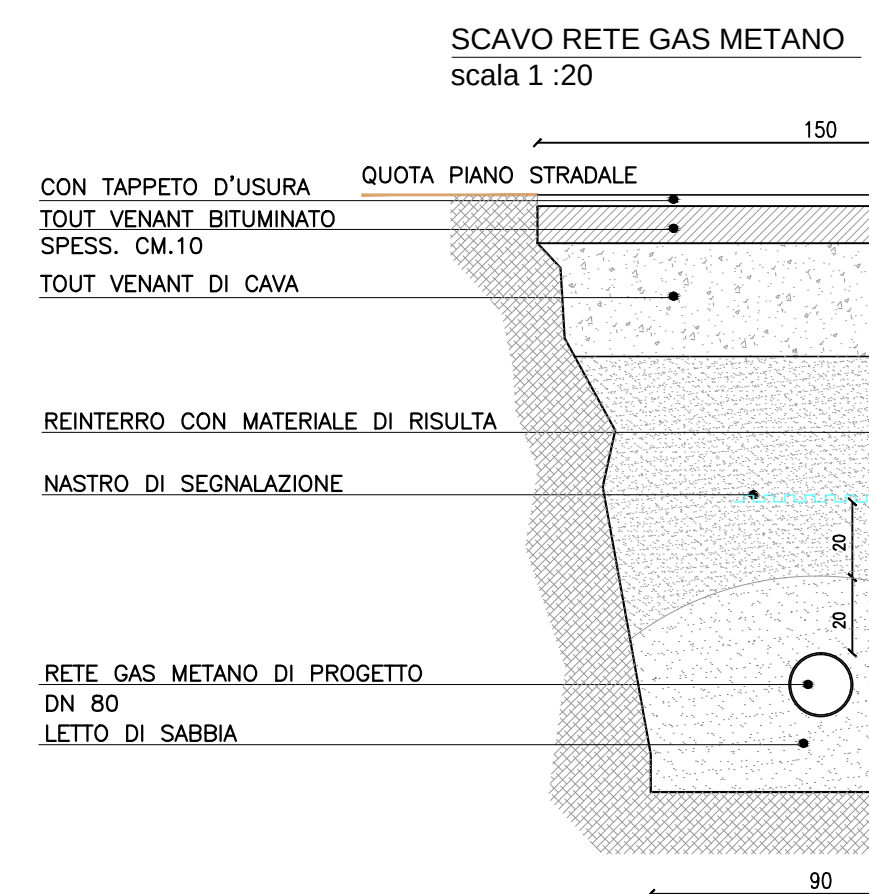


- LEGENDA GAS METANO:
- LINEA GAS METANO esistente DN75/90
 - LINEA GAS METANO TUBO IN ACCIAIO DIAM 3 POLLICI (MEDIA PRESSIONE)
 - LINEA GAS METANO allacci privati TUBO IN ACCIAIO DIAM 1/1,4 POLLICI

- LEGENDA GAS ACQUEDOTTO:
- LINEA ACQUEDOTTO ESISTENTE
 - RETE ACQUEDOTTO ESISTENTE - PN 16
 - LINEA ACQUEDOTTO TUBAZIONE IN ACCIAIO DN 160/90/63
 - ALLACCIO PRIVATO ACQUE DOTTO


- POZZETTO CON SARACINESCA ACQUEDOTTO dim. 100x100xh.100
- POZZETTI ACQUEDOTTO dim. 50x70xh.60
- IDRANTE SOPRASUOLO
- FONTANA PUBBLICA

N.B. TUTTI GLI IMPIANTI TECNOLOGICI RAPPRESENTATI A PARTIRE DALL'ABITATO DI VOLPINO LUNGO LA NUOVA STRADA FINO AL SECONDO TORNANTE SONO INDICATIVI IN QUANTO LA STRADA E' IN FASE DI REALIZZAZIONE E L'ESECUTIVO DEI TECNOLOGICI E' ALL'INTERNO DEL PERMESSO DI COSTRUIRE N.26 DEL 07/03/2016

POZZETTO ISPEZIONE ACQUEDOTTO CON SARACINESCA (Scale 1:20)

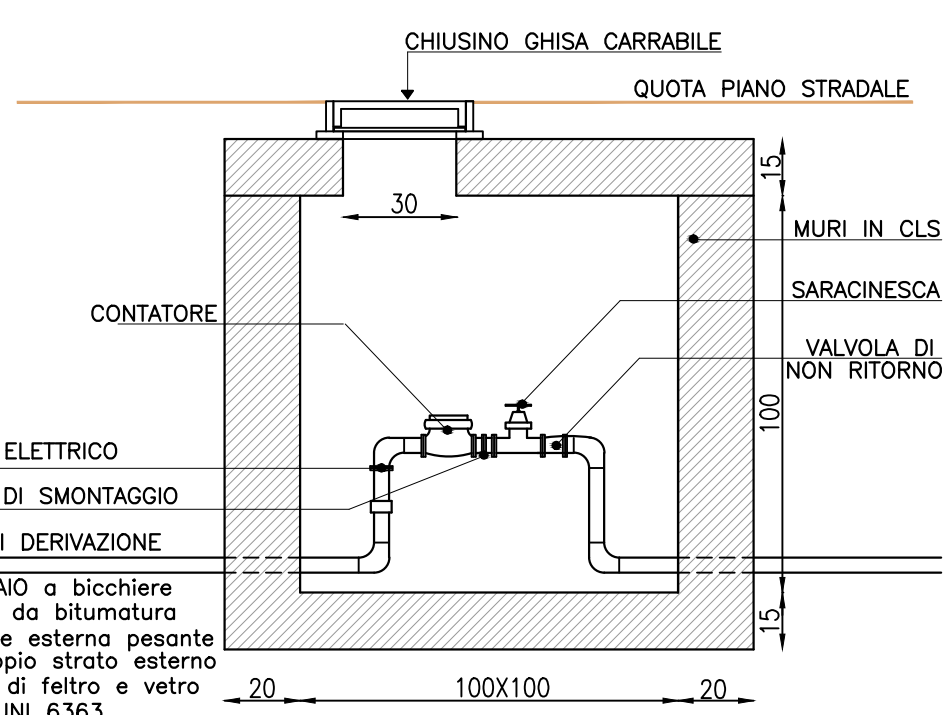

CONDOTTA ACQUEDOTTO (Scale 1:20)

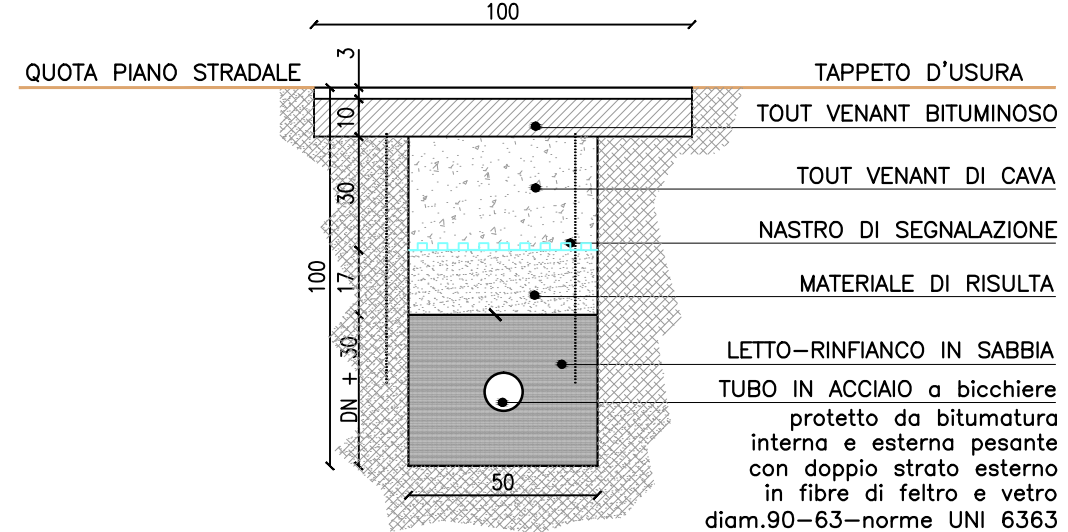

VARIANTE al "P.Attuativo ex Cava Volpino" approvato in data 19/09/2016 con Delibera di Consiglio n.44 - Via Roma, in Costa Volpino (BG)

I Commitenti:
LA.GE.S. s.p.a.

IMMOBILHOUSE s.r.l.

I Progettisti
Ing. Lino Locatelli

Arch. Mara Garatti

Progetto
VARIANTE al "P.Attuativo ex Cava Volpino" approvato in data 19/09/2016 con Delibera di Consiglio n.44 - Via Roma, in Costa Volpino (BG)

Commitenti	LA.GE.S. s.p.a. IMMOBILHOUSE s.r.l.	Oggetto	PROGETTO DI VARIANTE Rete acquedotto e gas metano
Data	Gennaio 2018	Tavola n:	7 VAR
Aggiornamenti		Scala	1:500
		Collaboratrice	

Ingegnere LINO LOCATELLI 25055 - Piosigne (Brescia) - Agostino Caggioli, n. 2/c tel. 0364/532591 - fax 030/5533166 - e-mail: info@studiolocatelli.net	architetto MARA GARATTI 24060 - Rogno (Bergamo) - Largo Aldo Moro, n.7 tel. 0395660181 - fax 03519962334 - e-mail: m.architetto@tin.it
---	--