



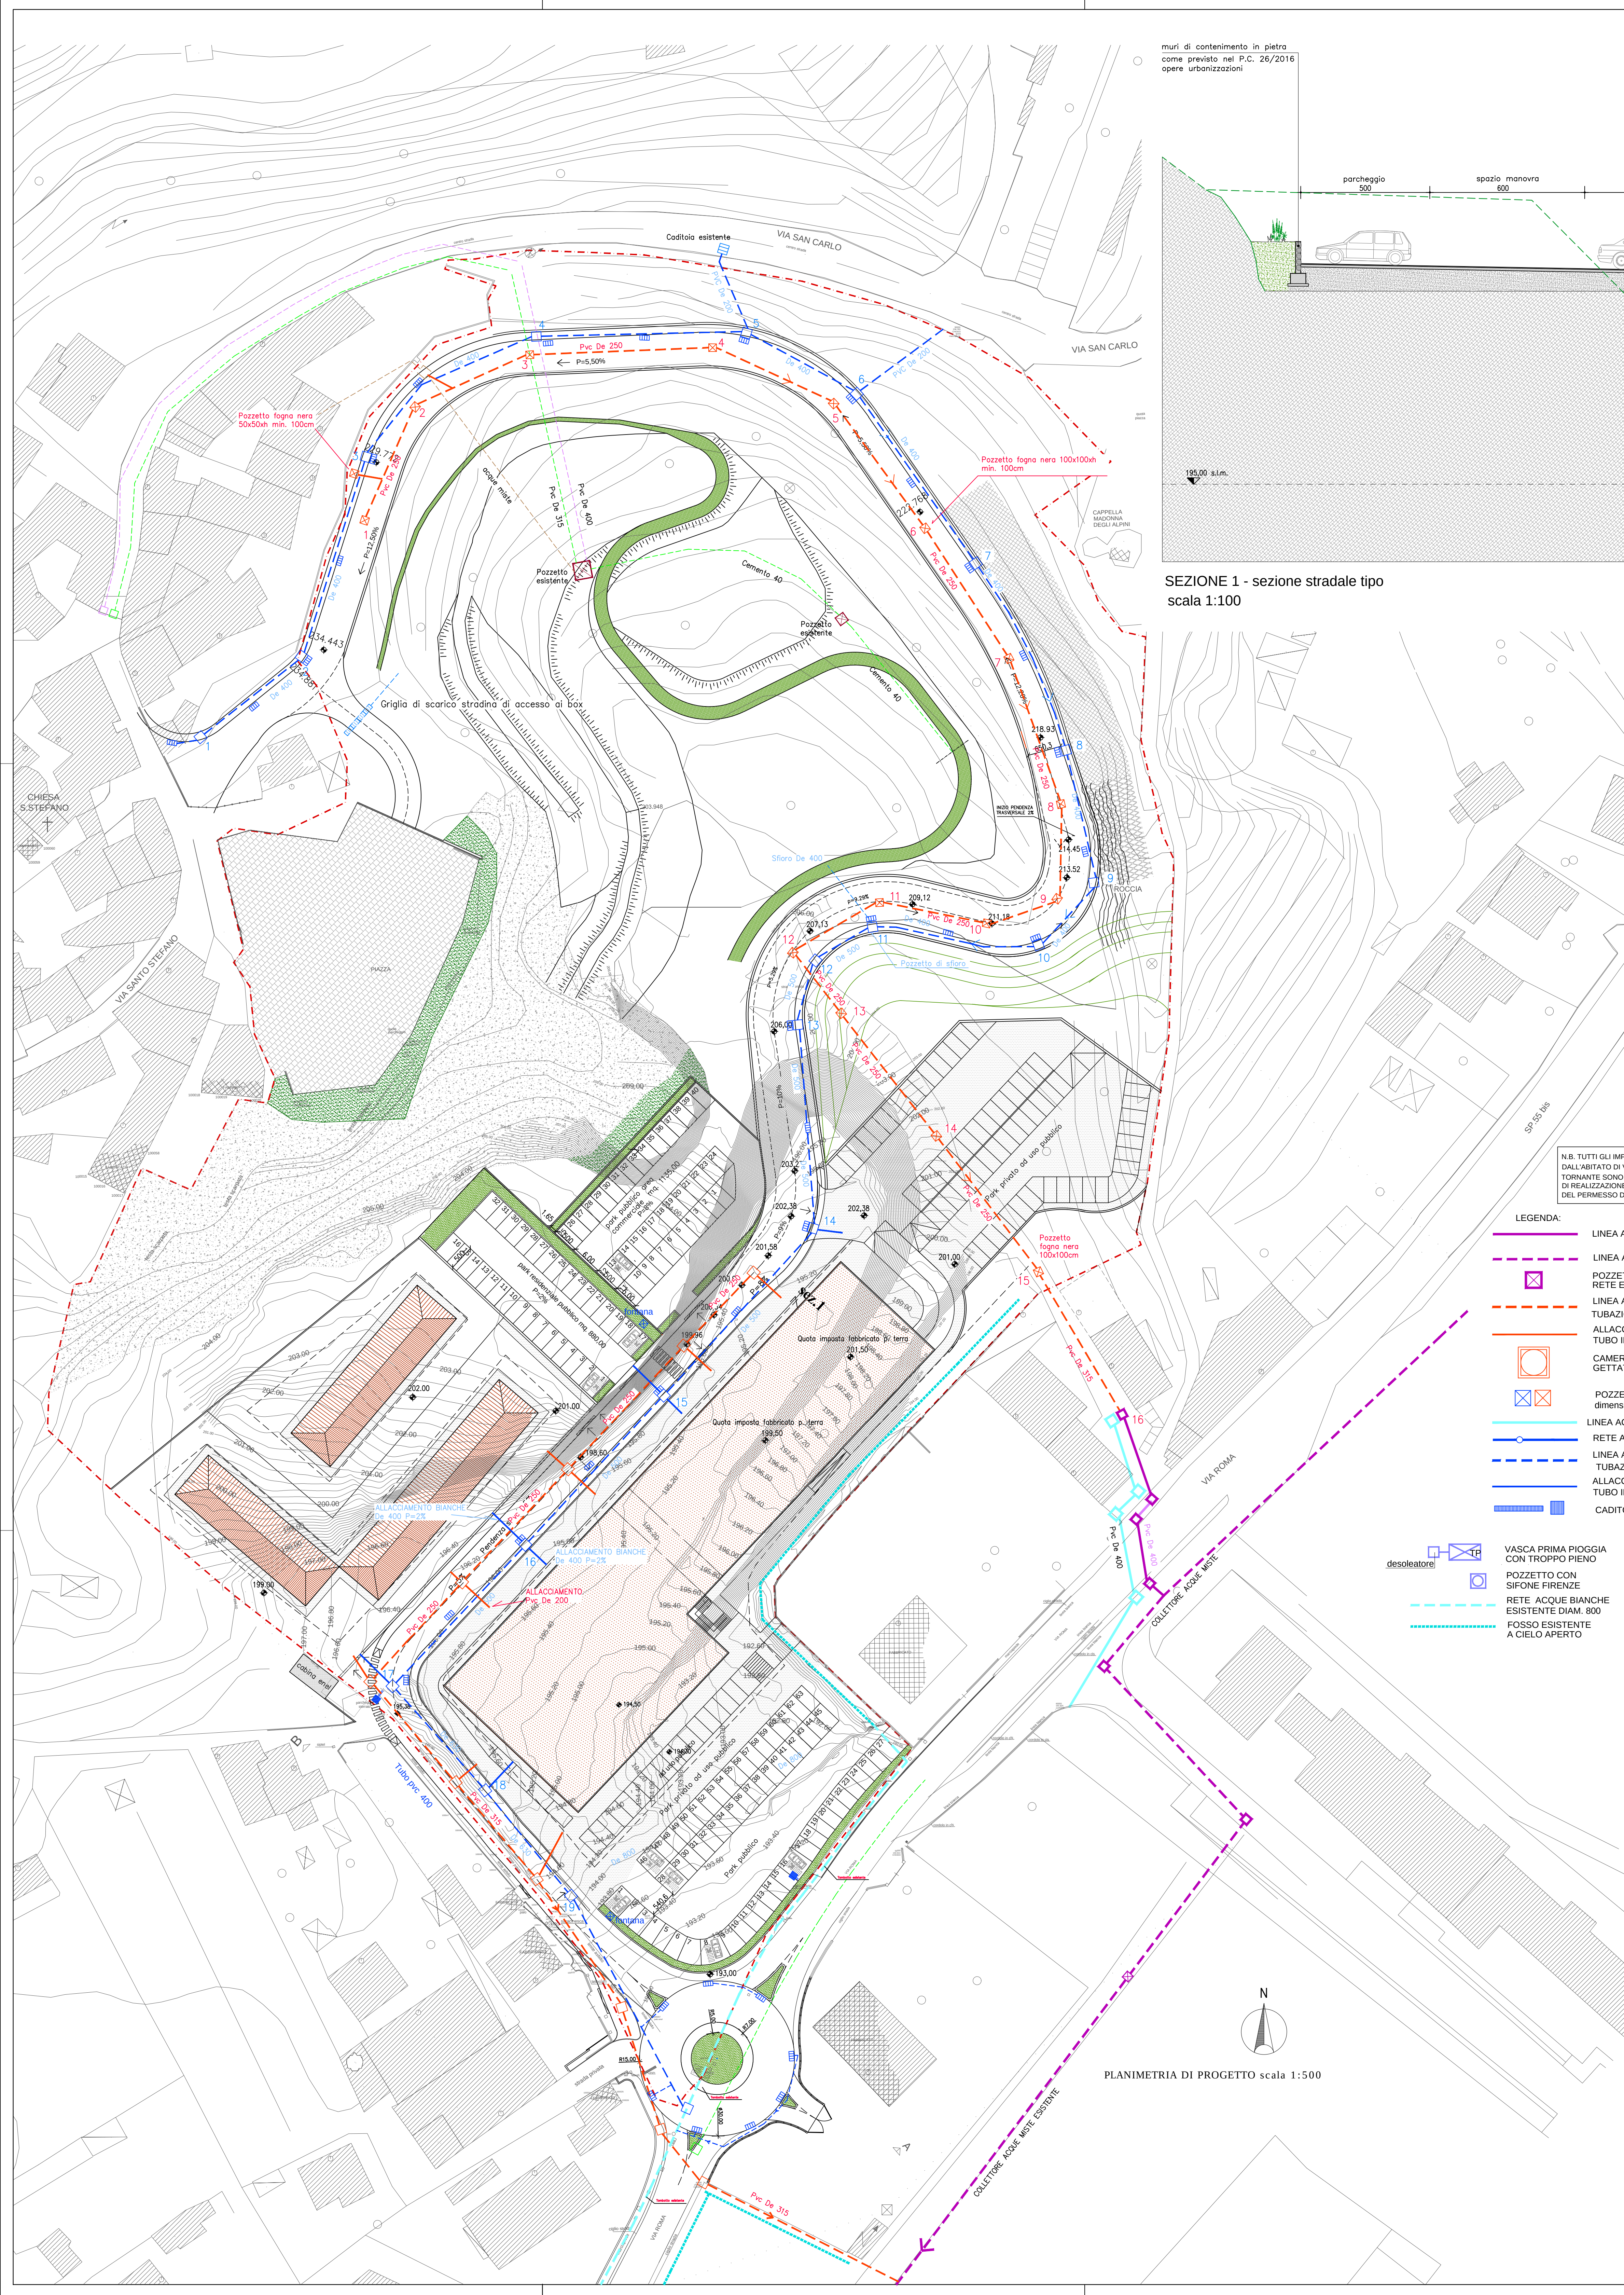


muri di contenimento in pietra
come previsto nel P.C. 26/2016
opere urbanizzazioni

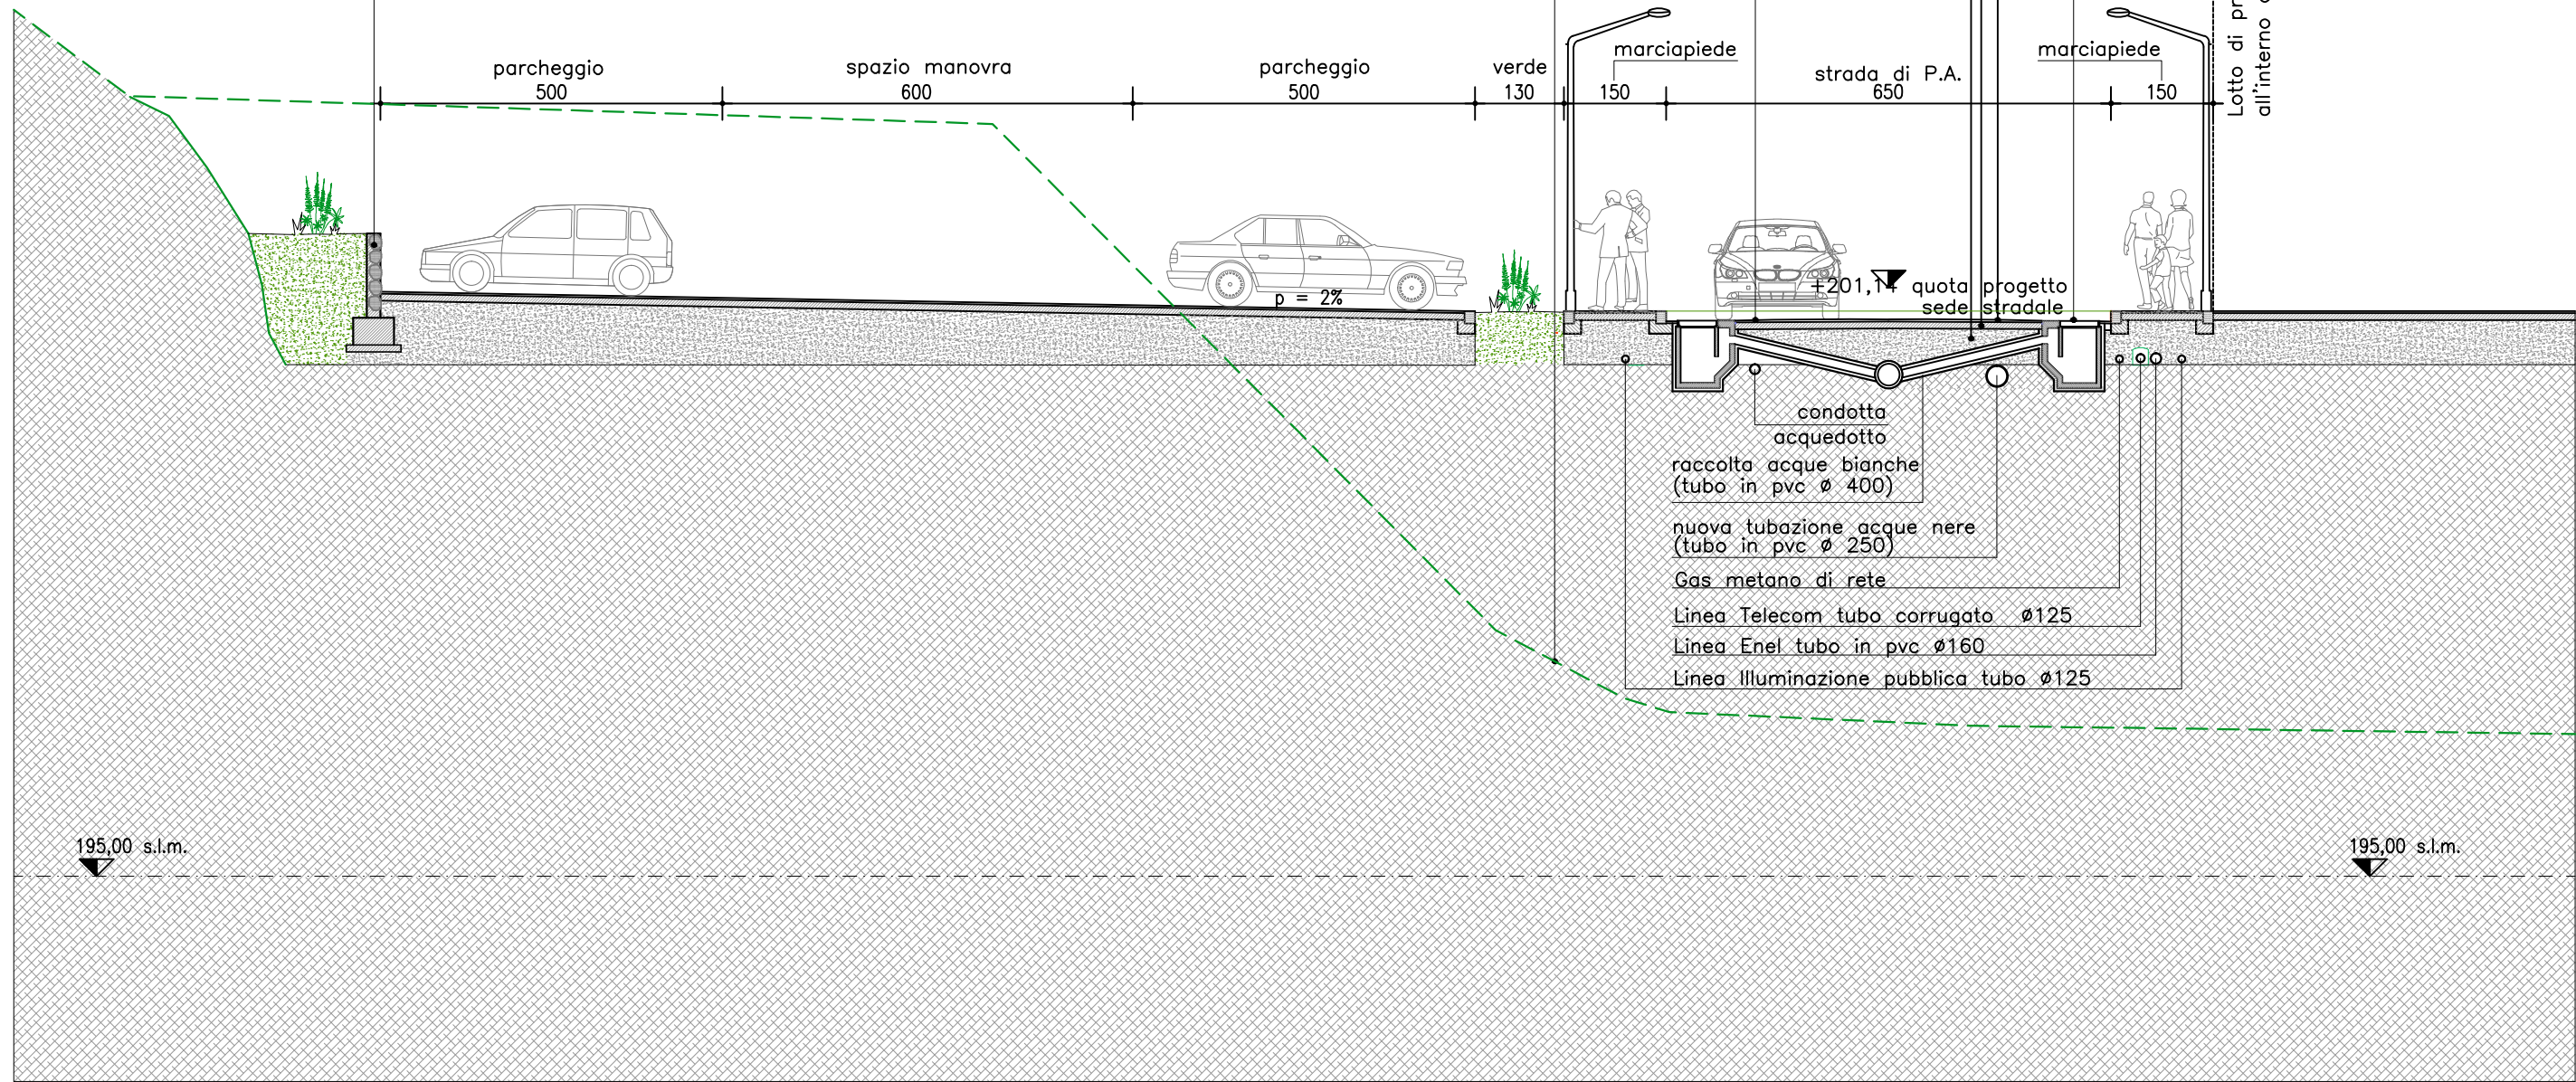


SEZIONE 1 - sezione stradale tipo
scala 1:100


PARTICOLARI LINEA FOGNATURA
ACQUE BIANCHE/NERE
scala 1:20

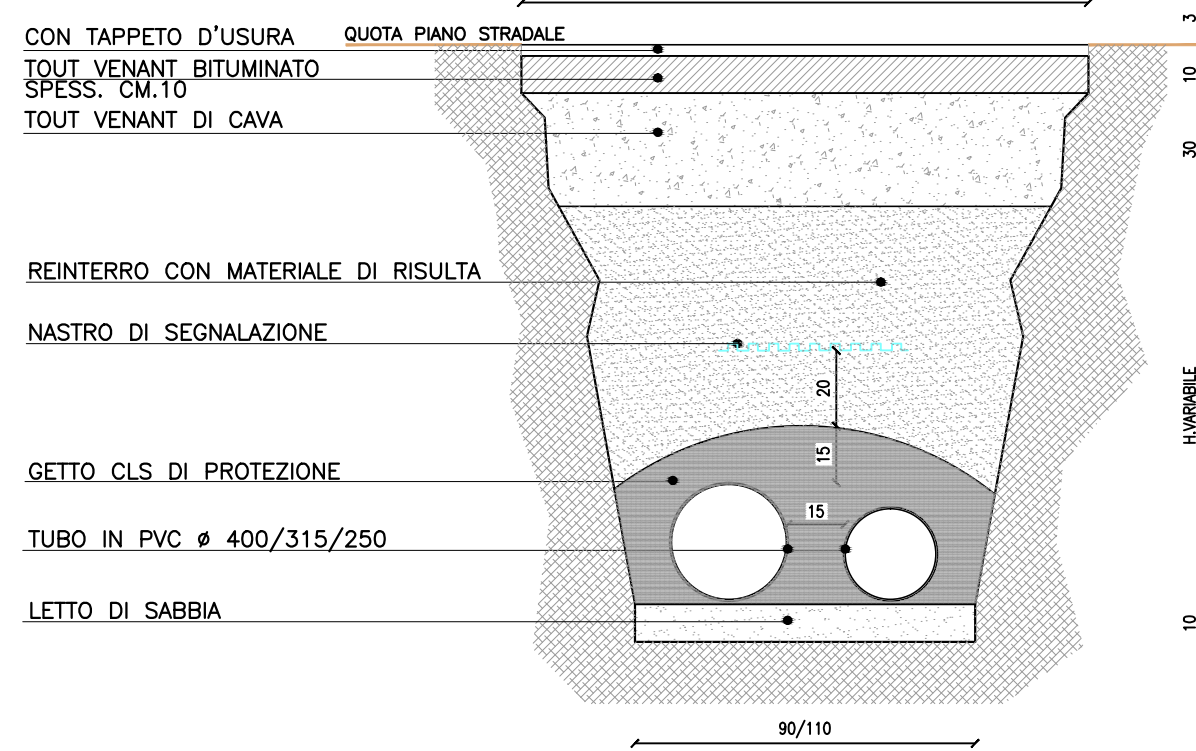

POZZETTO CON CAMERETTA D'ISPEZIONE
ACQUE NERE
scala 1:20

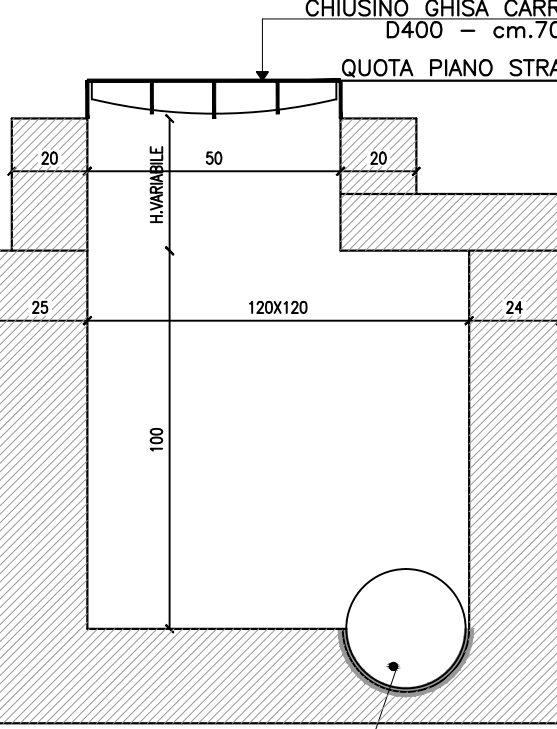

POZZETTO ISPEZIONE ACQUE BIANCHE E NERE
scala 1:20

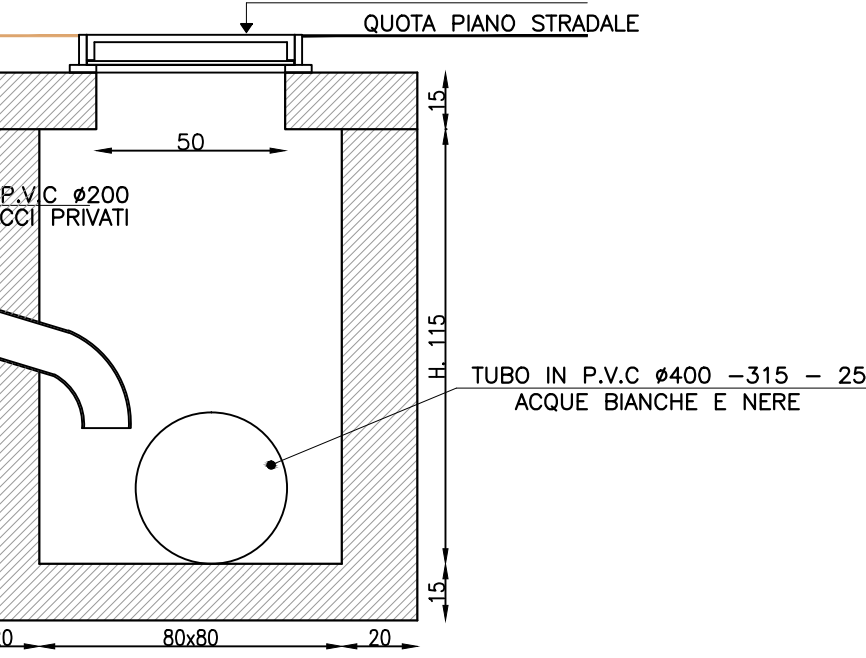

N.B. TUTTI GLI IMPIANTI TECNOLOGICI RAPPRESENTATI A PARTIRE
DALL'ABITATO DI VOLPINO LUNGO LA NUOVA STRADA FINO AL SECONDO
TORNANTE SONO INDICATIVI, IN QUANTO LA STRADA E' IN FASE
DI REALIZZAZIONE E L'ESECUTIVO DEI TECNOLOGICI E' ALL'INTERNO
DEL PERMESSO DI COSTRUIRE N.26 DEL 07/03/2016

LEGENDA:

- LINEA ACQUE NERE esistente pvc diam.400
- LINEA ACQUE MISTE esistente diam.800
- POZZETTO DI DERIVAZIONE RETE ESISTENTE
- LINEA ACQUE NERE
- TUBAZIONE IN PVC DIAM 400- 315 - 250
- ALLACCIO PRIVATO ACQUE NERE
- TUBO IN PVC DIAM.160
- CAMERETTA D'ISPEZIONE ACQUE NERE
- GETTATA IN OPERA DIM. 120X120XH.100
- POZZETTI ACQUE NERE E BIANCHE
- dimensioni interne 80x80xh.115
- LINEA ACQUE BIANCHE esistente diam.400
- RETE ACQUE BIANCHE esistente diam.800
- LINEA ACQUE BIANCHE
- TUBAZIONE IN PVC DIAM 400
- ALLACCIO PRIVATO ACQUE BIANCHE
- TUBO IN PVC DIAM.160
- CADITOIE E GRIGLIE STRADALI



VASCA PRIMA PIOGGIA
CON TROPPO PIENO



POZZETTO CON
SIFONE FIRENZE



RETE ACQUE BIANCHE
ESISTENTE DIAM. 800



FOSSO ESISTENTE
A CIELO APERTO



VARIANTE al " P.Attuativo ex Cava Volpino" approvato in data 19/09/2016
con Delibera di Consiglio n.44 - Via Roma, in Costa Volpino (BG)

I Committenti:

I.A.G.E.S. s.p.a.

IMMOBILHOUSE s.r.l.

I Progettisti

Ing. Lino Locatelli

Arch. Mara Garatti

VARIANTE al " P.Attuativo ex Cava Volpino" approvato in data 19/09/2016
con Delibera di Consiglio n.44 - Via Roma, in Costa Volpino (BG)

Comittenti
I.A.G.E.S. s.p.a.
IMMOBILHOUSE s.r.l.

Data
Gennaio 2018

Aggiornamenti

Oggetto
PROGETTO DI VARIANTE
Rete acque bianche e nere

Tavola n:
8 VAR

Collaboratrice

Ingegnere
LINO LOCATELLI
25055 - Pieve di Breda (Brescia) - Agostino Caggioli, n. 2/c
tel. 0364/532591 - fax 0364/533166 - e-mail: info@studiolocatelli.net

architetto
MARA GARATTI
24060 - Rogno (Bergamo) - Largo Aldo Moro, n. 7
tel. 0339/660181 - fax 0339/662334 - e-mail: m.garatti@tin.it

IL PROGETTISTA SI RISERVA LA PROPRIETA' INTELLETTUALE DEL PRESENTE ELABORATO, AI SENSI DELLA LEGGE 22/4/1941 N. 633
E' PERTANTO VIETATA LA RIPRODUZIONE, ANCHE PARZIALE, IN ASSENZA DELL'AUTORIZZAZIONE SCRITTA