


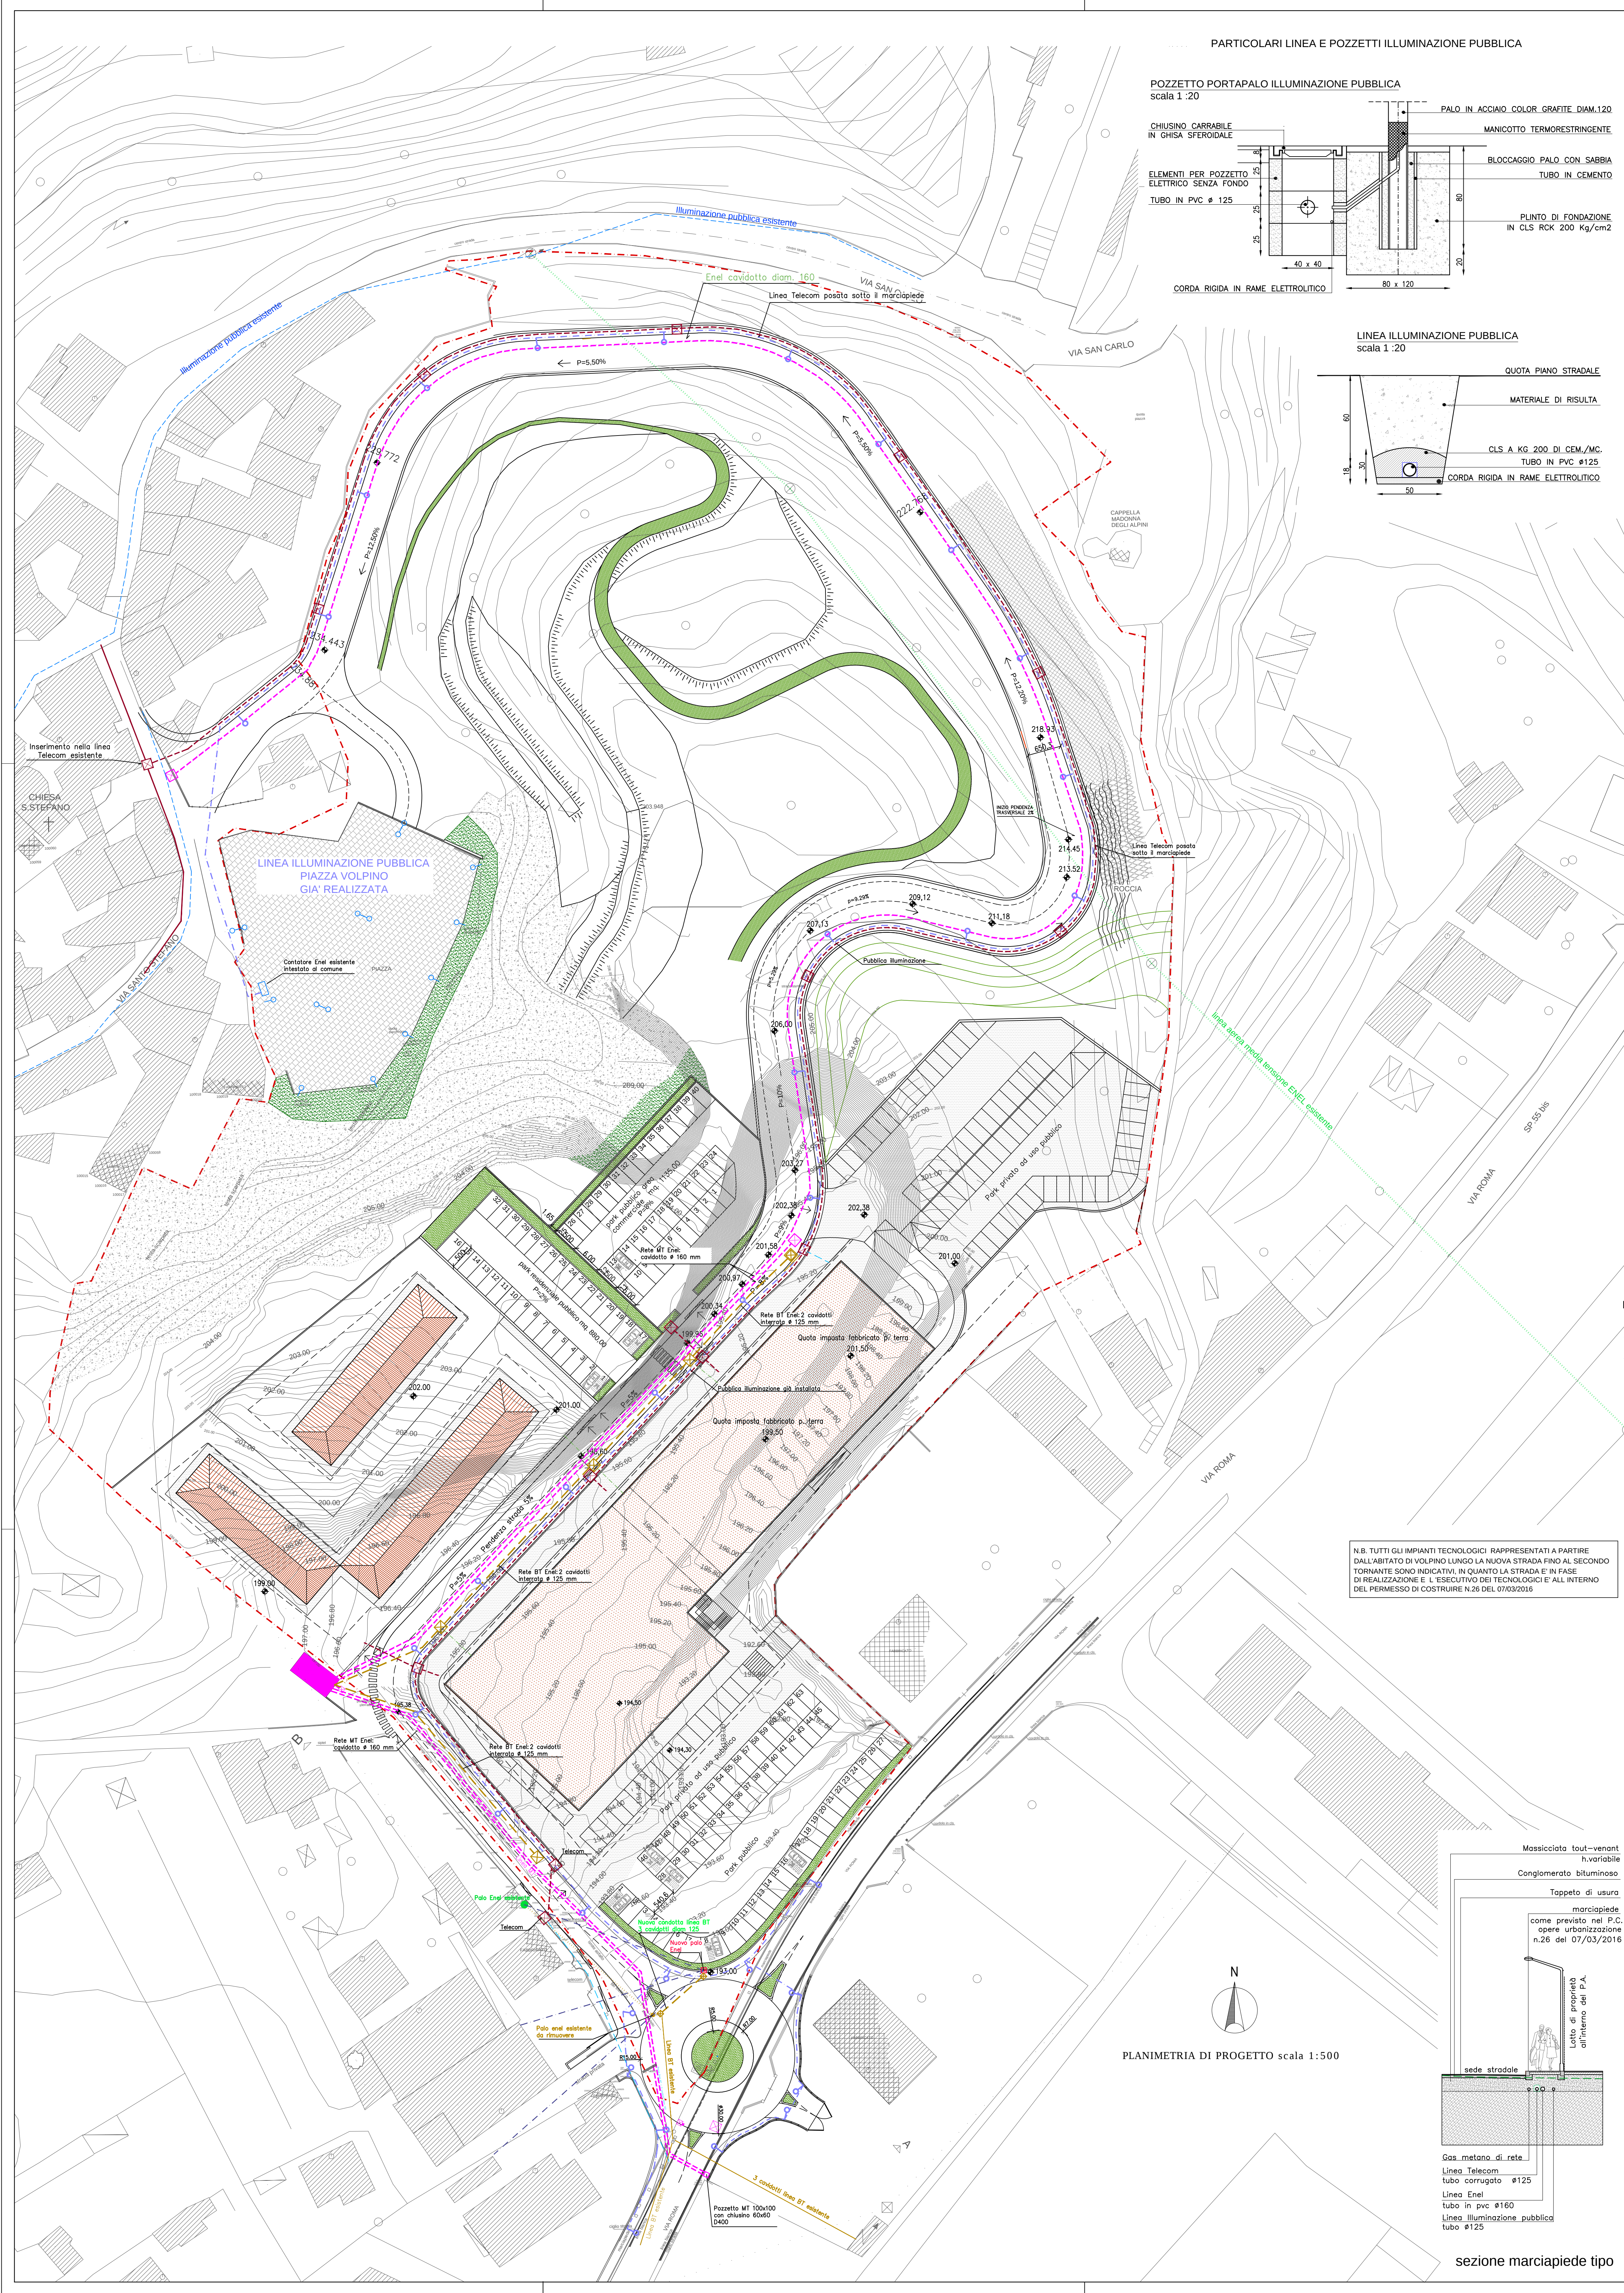


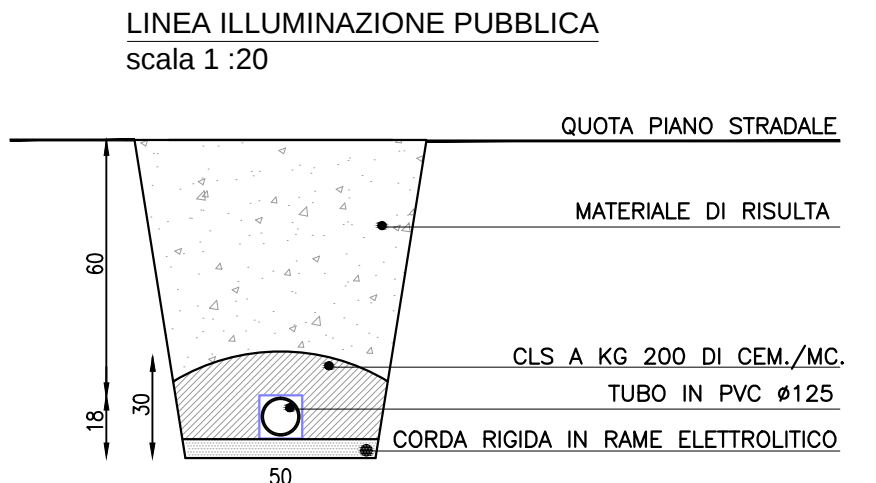


PARTICOLARI LINEA E POZZETTI ILLUMINAZIONE PUBBLICA

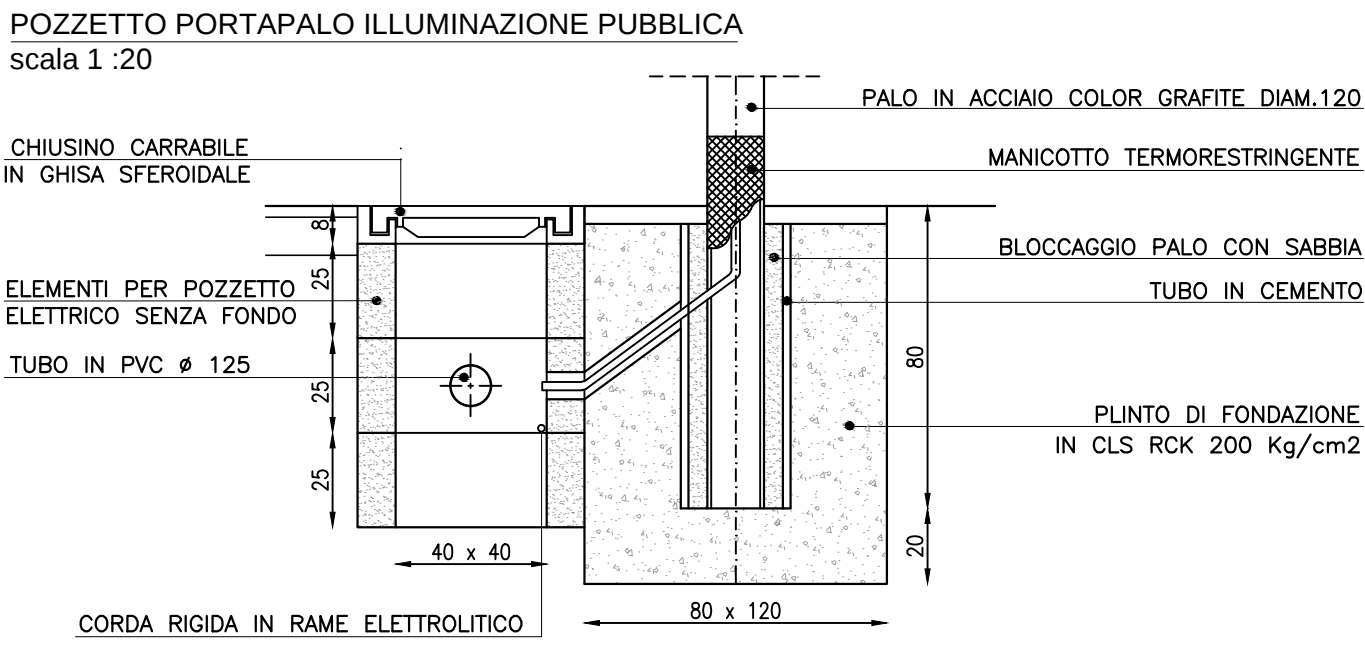


PARTICOLARI LINEA E POZZETTI TELECOM

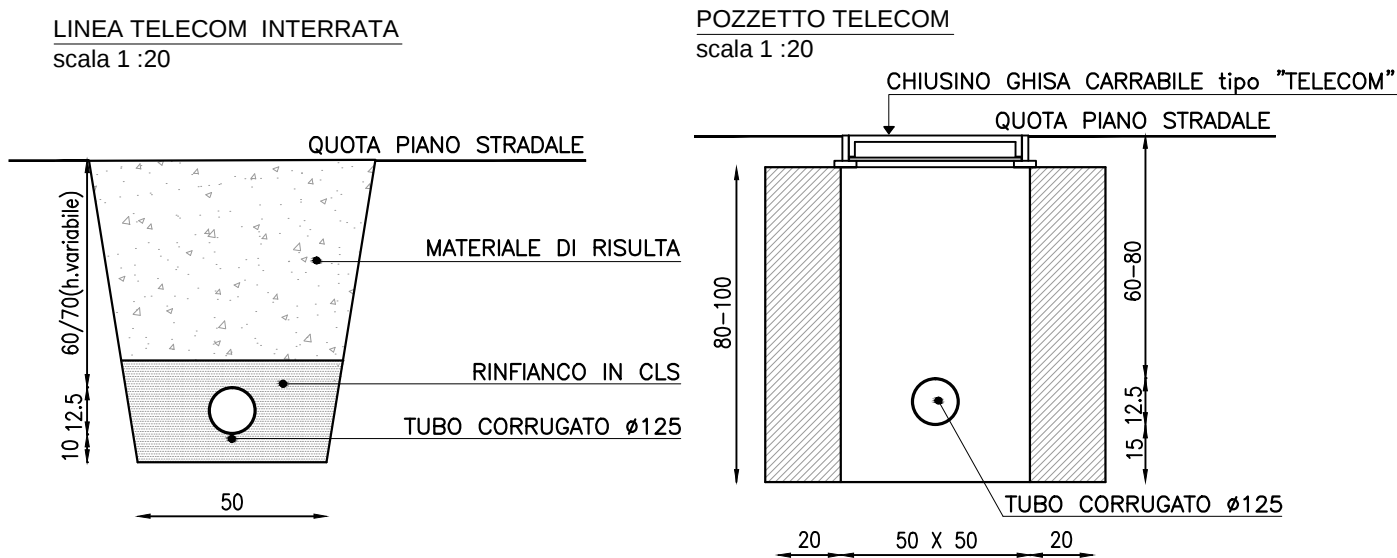


PARTICOLARI CABINA ENEL

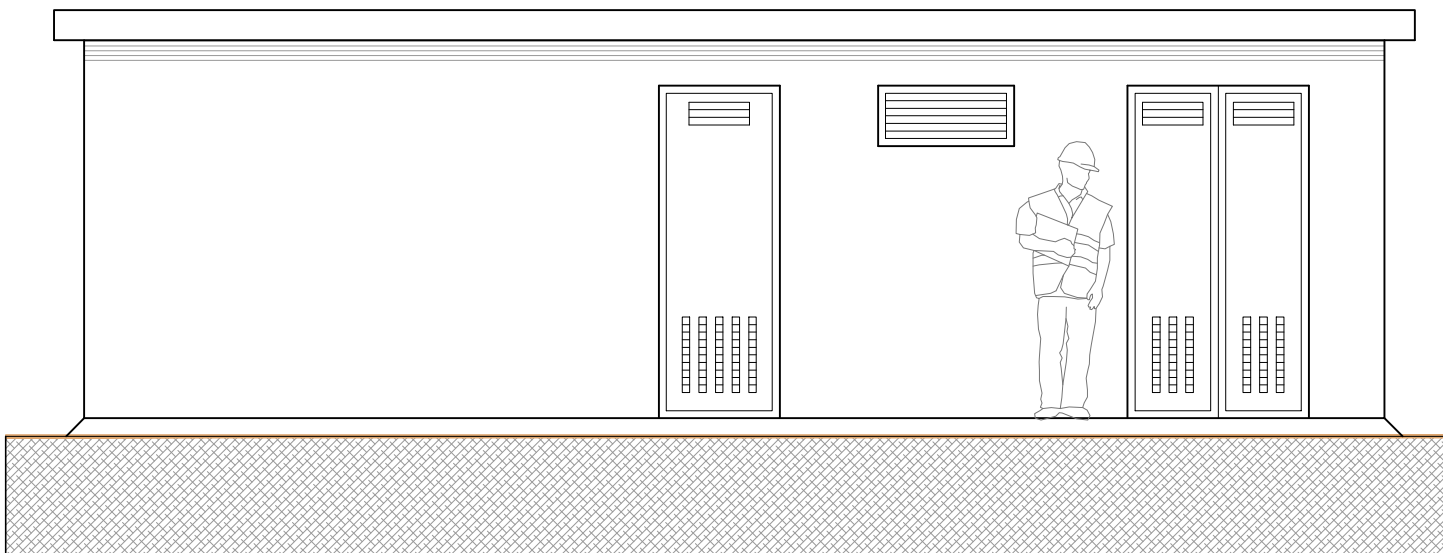


SEZIONE A-A - scala 1:100

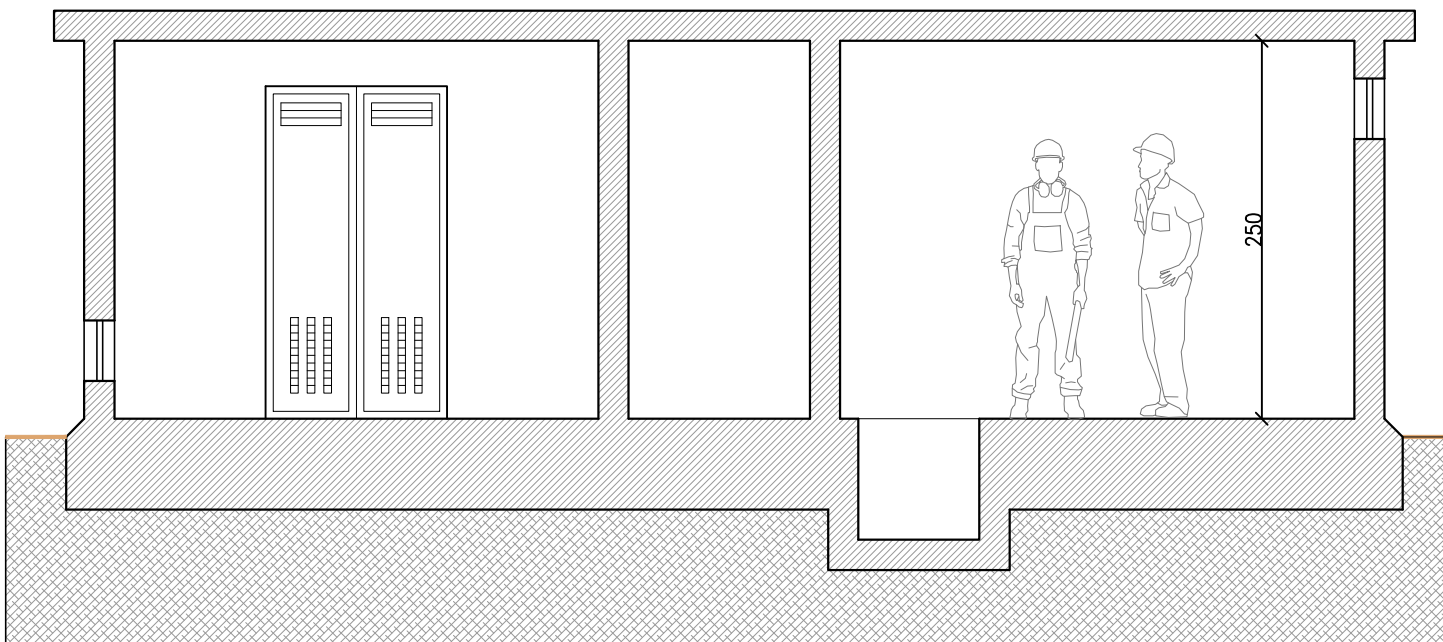

ACCESSO UTENTI

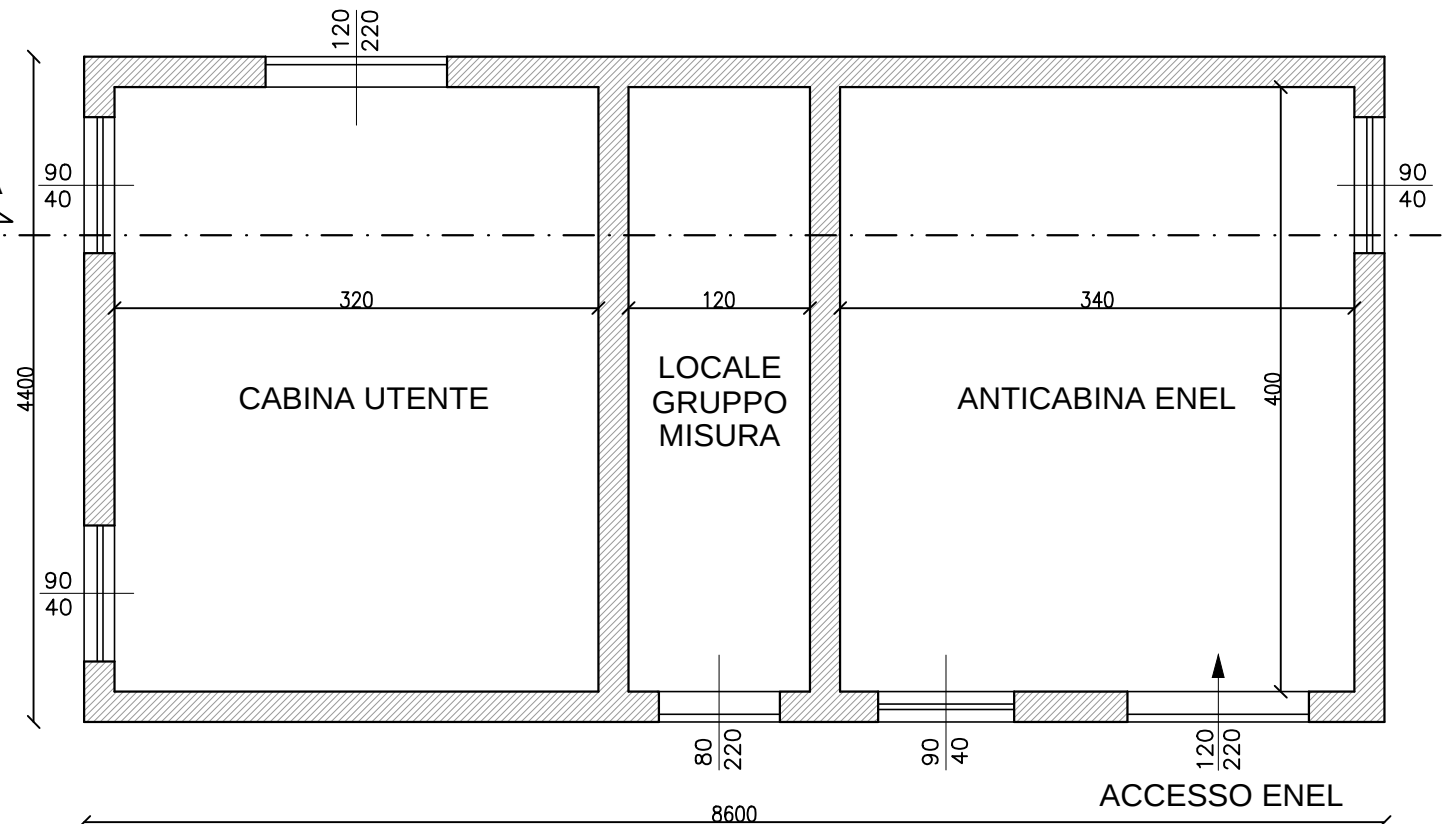

PARTICOLARI LINEA E POZZETTI ENEL

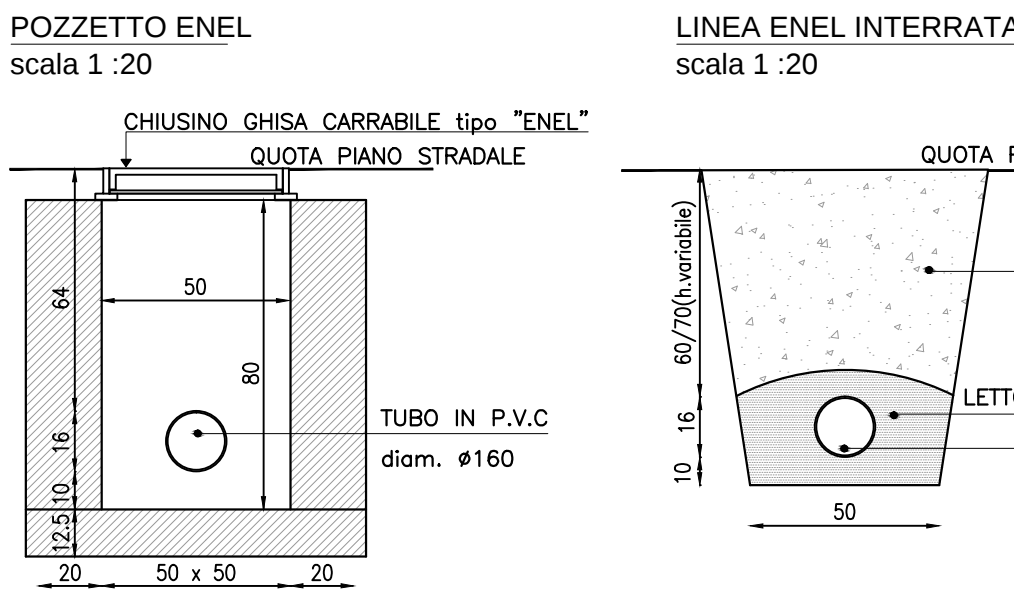


LEGENDA:

- ILLUMINAZIONE PUBBLICA:
- LINEA ILLUMINAZIONE PUBBLICA esistente
 - LINEA ILLUMINAZIONE PUBBLICA cavidotto diam.125
 - PALI ILLUMINAZIONE PUBBLICA pozzetto portapalo e chiusino in ghisa 40x40
 - POZZETTO ILLUM. PUBBLICA e chiusino in ghisa 40x40
 - TELECOM:
 - LINEA TELECOM esistente
 - LINEA TELECOM tubo corrugato diam.125
 - POZZETTO PREFABBRICATO CON e chiusino in ghisa 50x50 telecom
- ENERGIA ELETTRICA:
- LINEA ENEL AEREA M.T. esistente
 - LINEA ENEL esistente
 - LINEA ENEL BASSA TENSIONE diam.160
 - LINEA ENEL BASSA TENSIONE ESISTENTE
 - ALLACCIO PRIVATO BASSA TENSIONE
 - POZZETTO PREFABBRICATO CON CHIUSINO IN GHISA 50X50 ENEL
 - LINEA ENEL MEDIA TENSIONE
 - CABINA ENEL
 - POZZETTO ENEL linea media tensione

N.B. TUTTI GLI IMPIANTI TECNOLOGICI RAPPRESENTATI A PARTIRE DALL'ABITATO DI VOLPINO LUNGO LA NUOVA STRADA FINO AL SECONDO TORNAANTE SONO INDICATIVI IN QUANTO LA STRADA E' IN FASE DI REALIZZAZIONE E L'ESECUTIVO DEI TECNOLOGICI E' ALL'INTERNO DEL PERMESSO DI COSTRUIRE N.26 DEL 07/03/2016

PLANIMETRIA DI PROGETTO scala 1:500

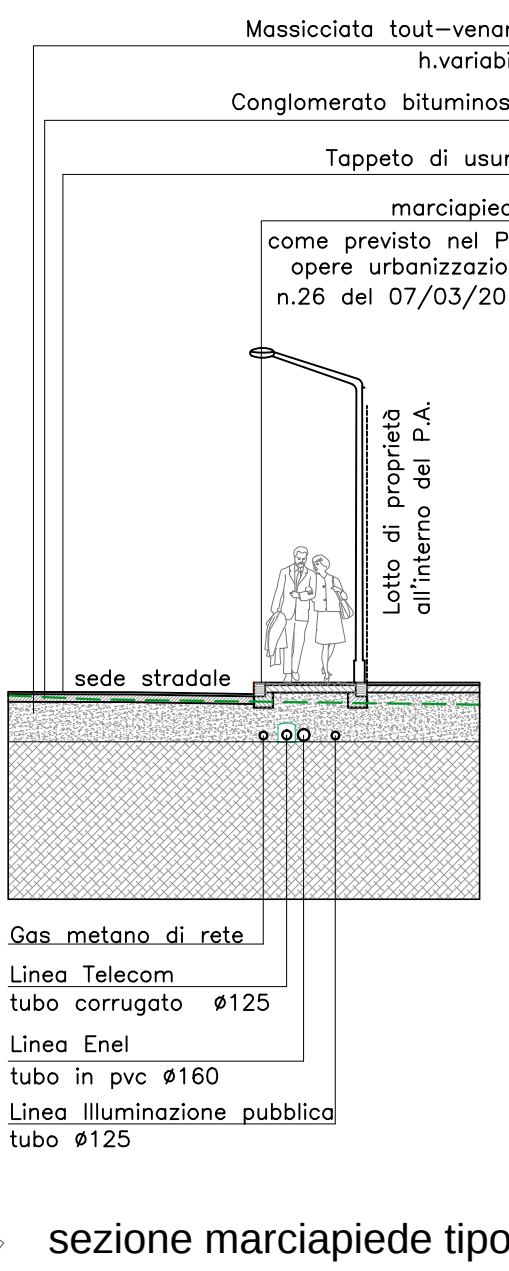

VARIANTE al "P.Attuativo ex Cava Volpino" approvato in data 19/09/2016 con Delibera di Consiglio n.44 - Via Roma, in Costa Volpino (BG)

I Committenti:

L.A.G.E.S. s.p.a.

IMMOBILHOUSE s.r.l.

I Progettisti

Ing. Lino Locatelli

Arch. Mara Garatti

VARIANTE al "P.Attuativo ex Cava Volpino" approvato in data 19/09/2016 con Delibera di Consiglio n.44 - Via Roma, in Costa Volpino (BG)

Comittenti L.A.G.E.S. s.p.a. IMMOBILHOUSE s.r.l. Oggetto PROGETTO di VARIANTE Telecom, Enel e pubblica illuminazione

Data Gennaio 2018 Tavola n: 9 VAR Scala 1:500

Ingegnere LINO LOCATELLI 25055 - Poggio (Brescia) - Agostino Caggioli, n. 2/c tel. 0364/532591 - fax 030/5531166 - e-mail: info@studiolocatelli.net architetto MARA GARATTI 24060 - Roggio (Bergamo) - Largo Aldo Moro, n.7 tel.03395660181 - fax 03519962334 - e-mail:m.m.architetti@tin.it

IL PROGETTISTA SI RISERVA LA PROPRIETA' INTELLETTUALE DEL PRESENTE ELABORATO, AI SENSI DELLA LEGGE 22/4/1961 N. 633 E' PERTANTO VIETATA LA RIPRODUZIONE, ANCHE PARZIALE, IN ASSENZA DELL'AUTORIZZAZIONE SCRITTA