


PARTICOLARE PALO DI ILLUMINAZIONE

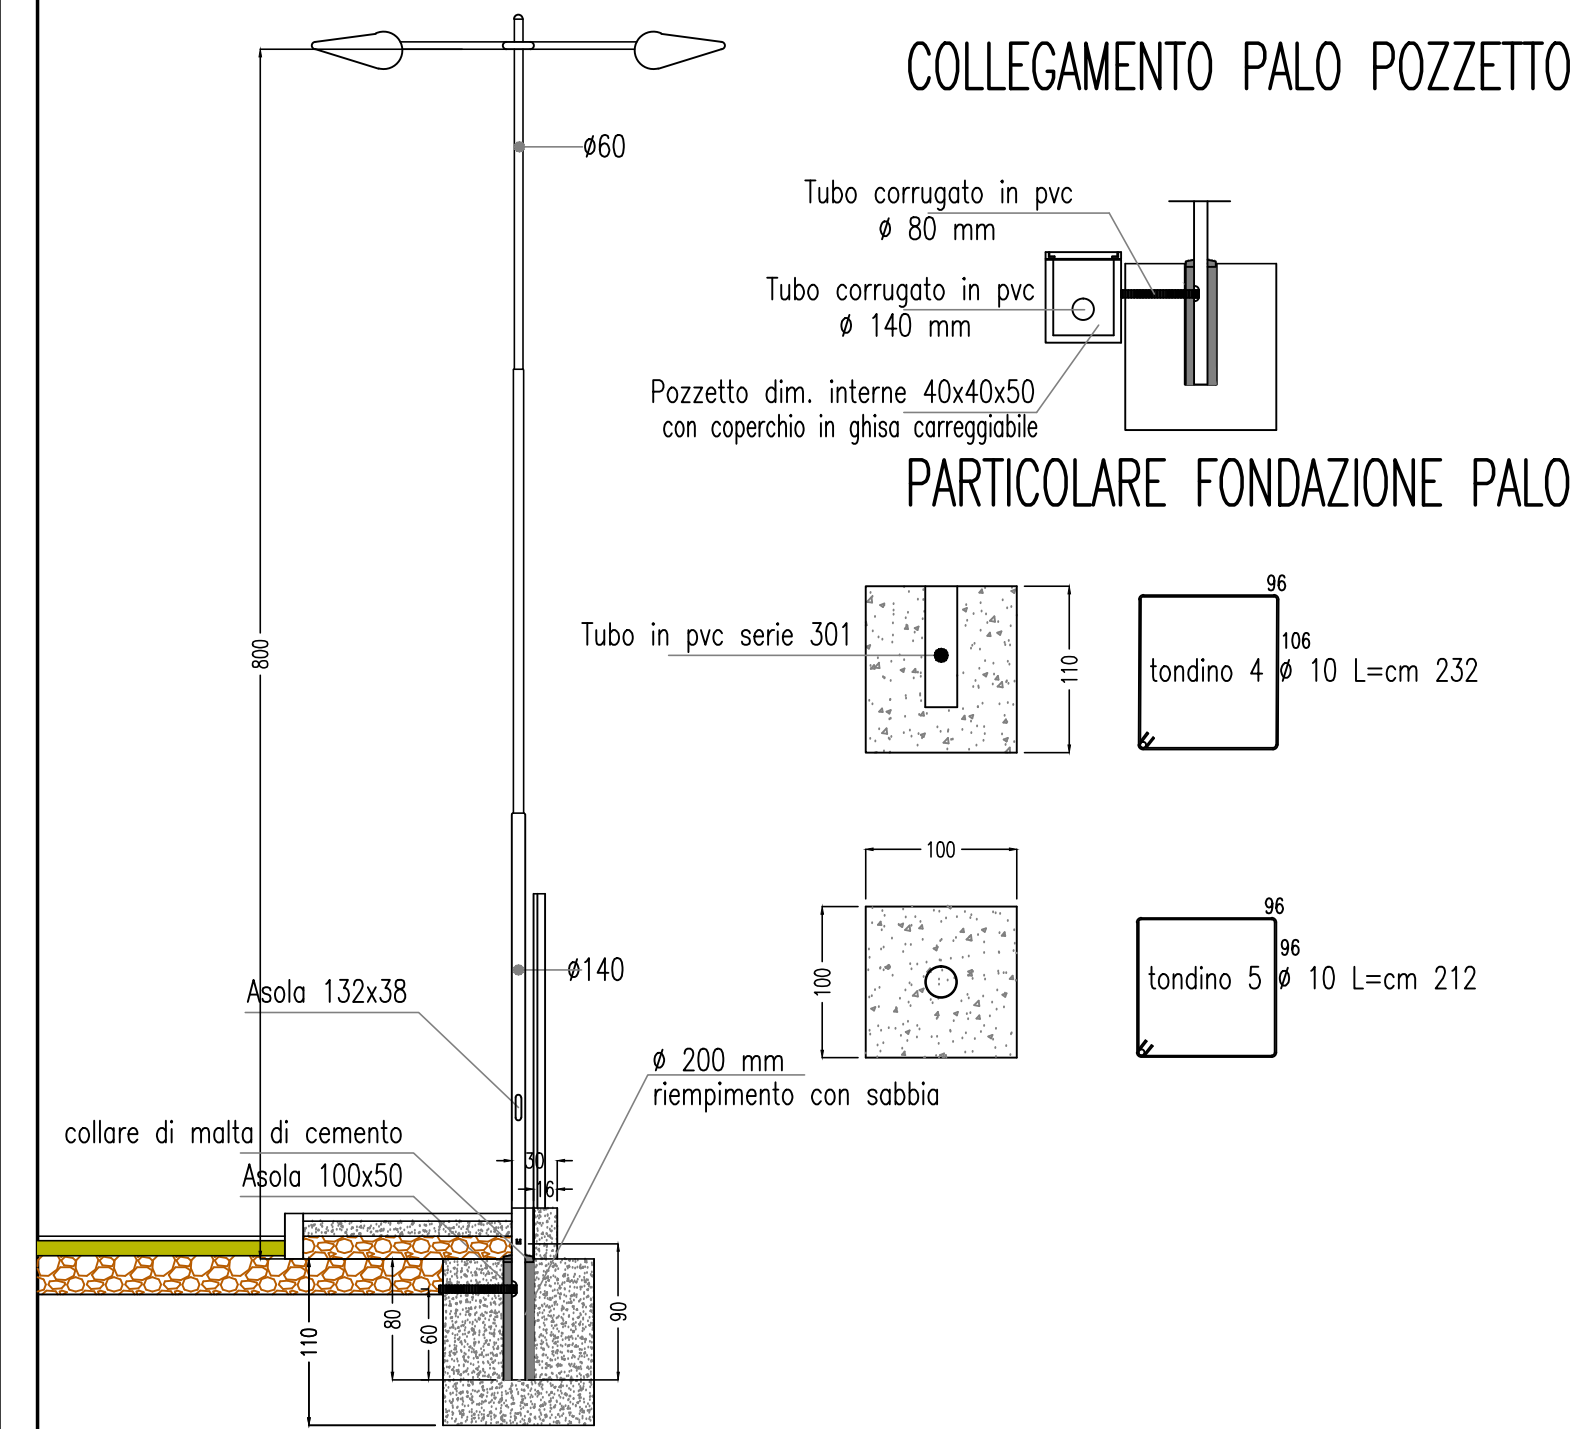

0	24.01.2018	VERSIONE ORIGINARIA
REV.	DATA	MOTIVAZIONE DELL'AGGIORNAMENTO

STUDIO DI INGEGNERIA CONTESSI


VIA CESARE BATTISTI n° 5 - COSTA VOLPINO (BG)


COMMITTENTE: **EUROCOST S.R.L.**

VIA LOBBIA ALTA N° 2 - COSTA VOLPINO (BG)

OGGETTO: **AMBITO DI TRASFORMAZIONE A DESTINAZIONE PRODUTTIVA ARTIGIANALE SUL LOTTO ATP2 (ex ATR8) DISTINTO AI NUMERI DI MAPPA 235, 244, 5741,10585 e 10585 SITO IN VIA LOBBIA ALTA**

TAVOLA
P6 PARTICOLARI MARCIAPIEDE E PARCHEGGI

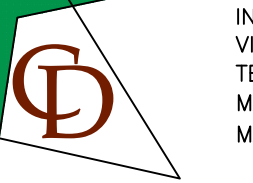SCALA:	1:200	 ING. DARIO CONTESSI VIA C. BATTISTI 5 - 24062 COSTA VOLPINO (BG) TEL. 035 970827 MAIL: dario.conteessi@libero.it MAIL PEC: dario.conteessi@ingpec.eu DI ING. DARIO CONTESSI Ordine Ingegneri BERGAMO n. 1301
DATA:	12.12.2016	
FILE	REV 00	
IL PROGETTISTA		
IL COMMITTENTE:		

 

VIA LOBBIA ALTA