
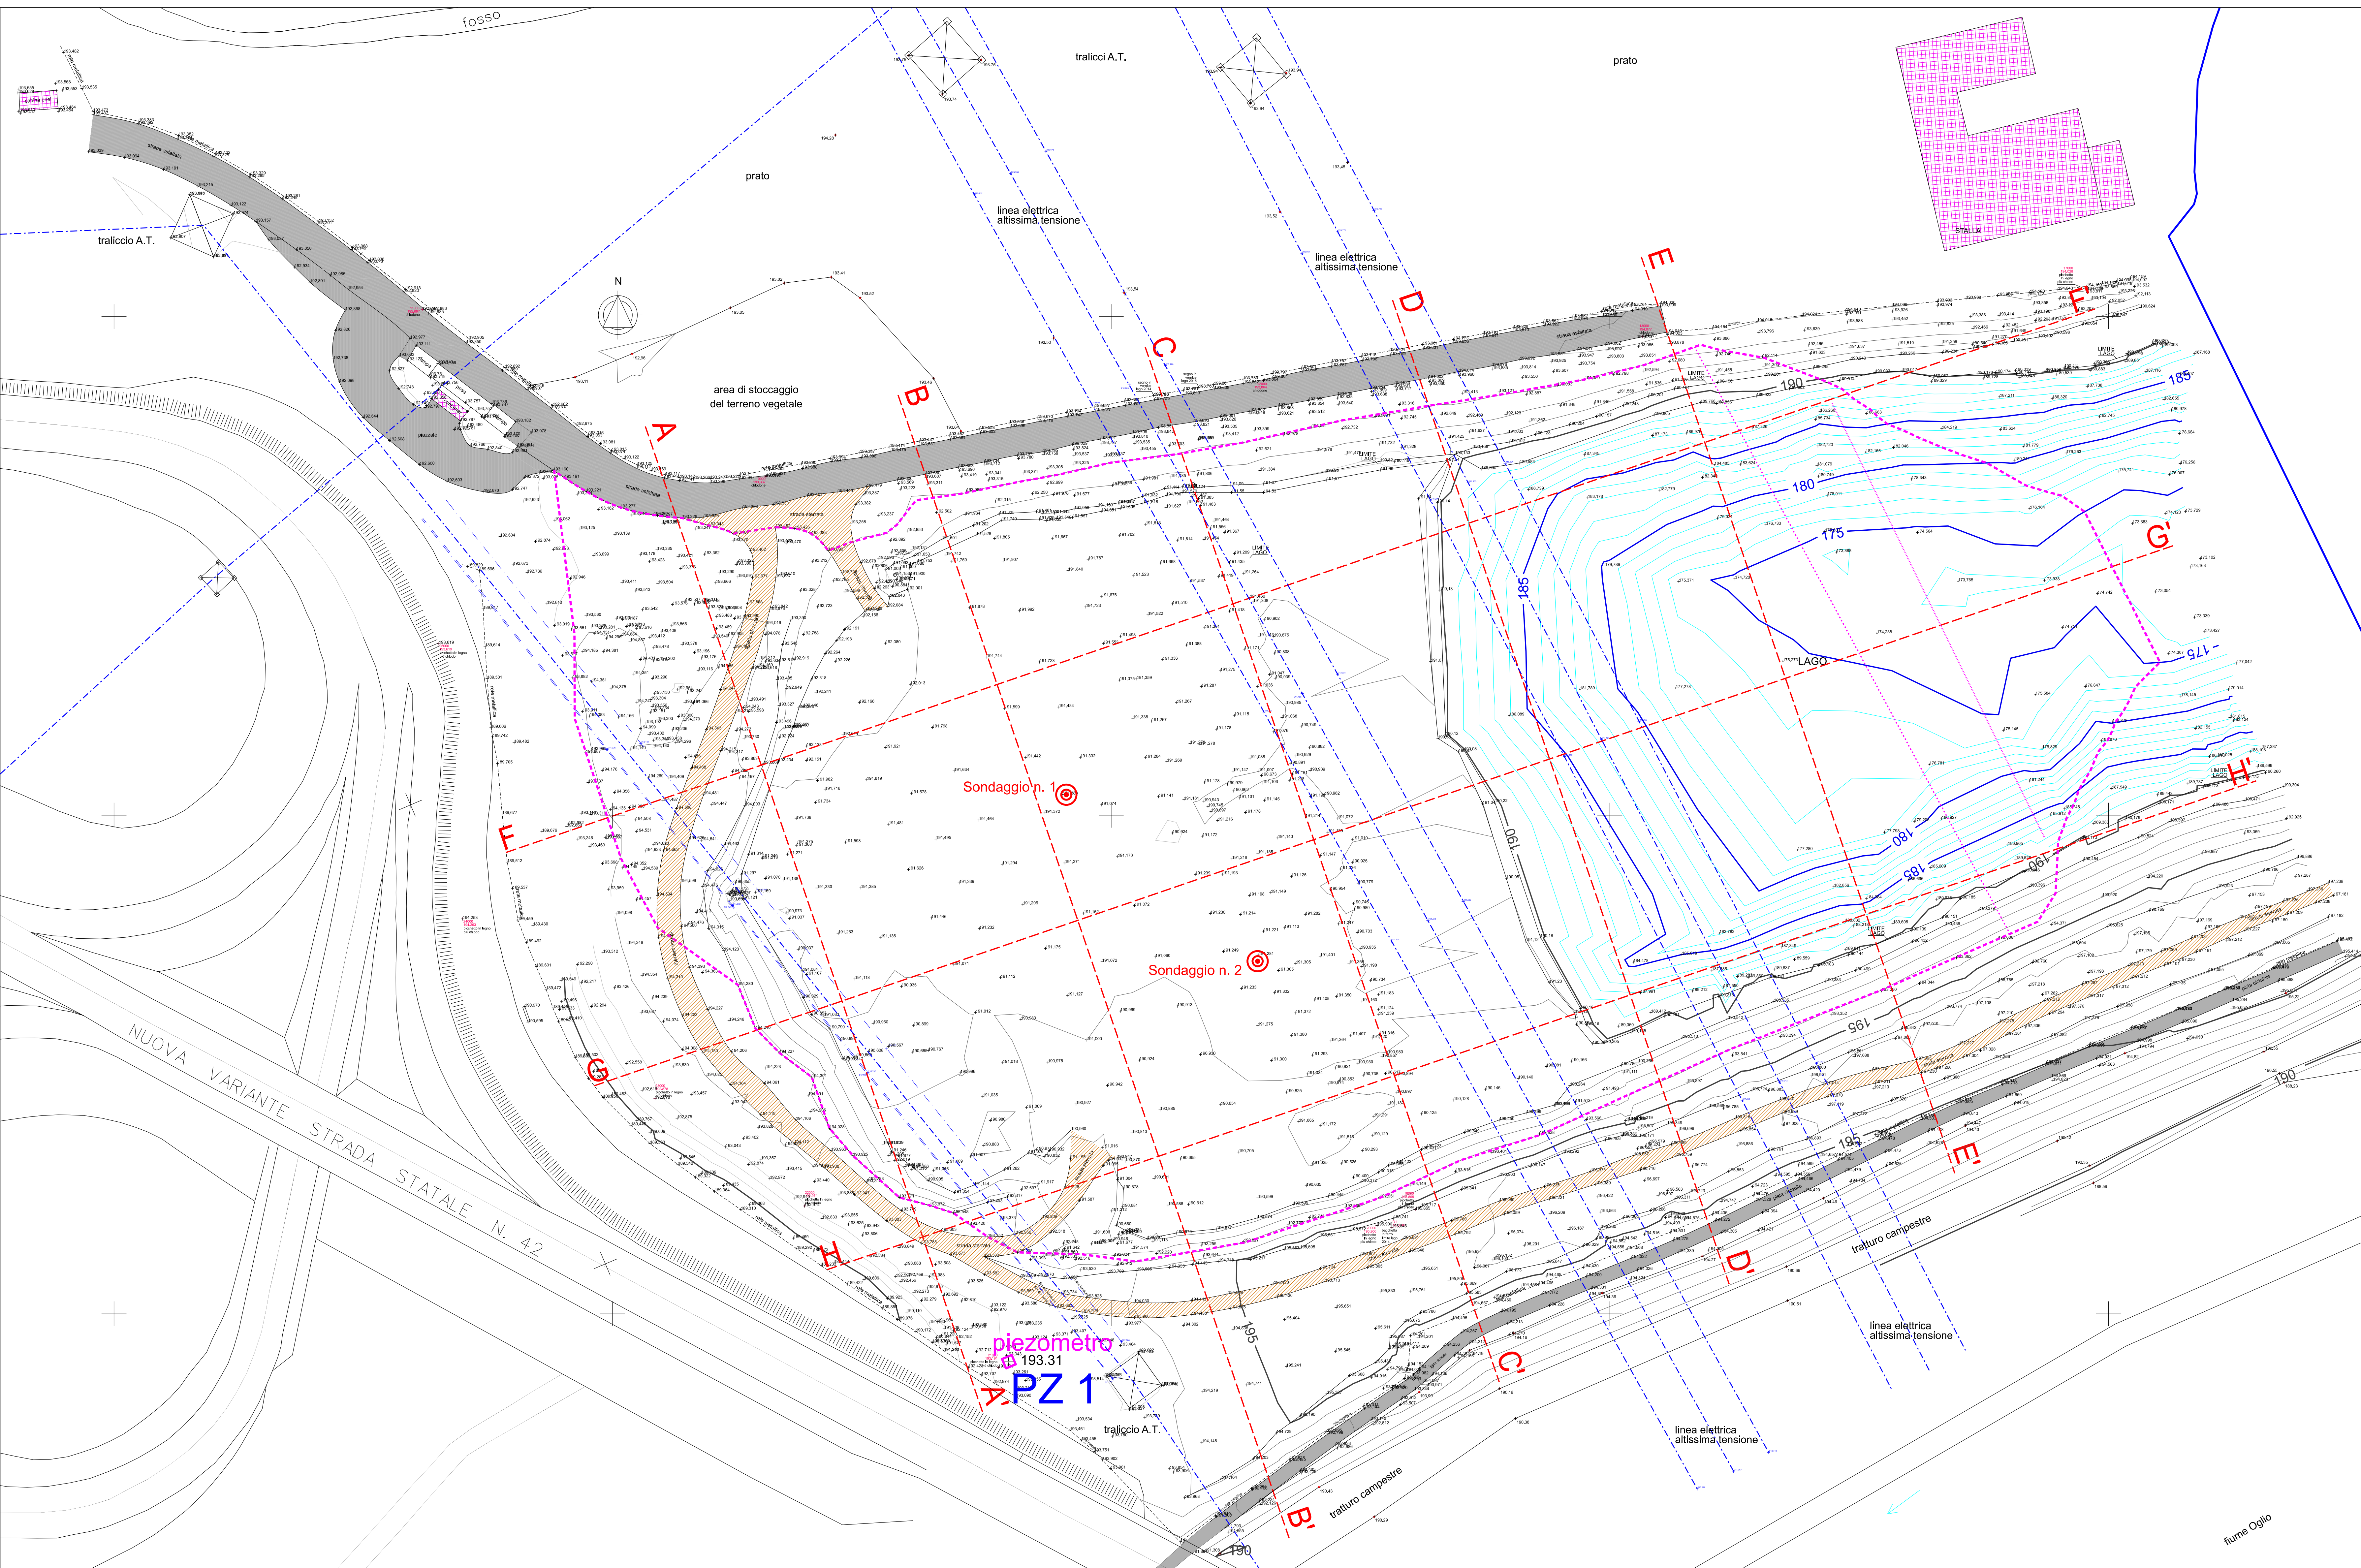
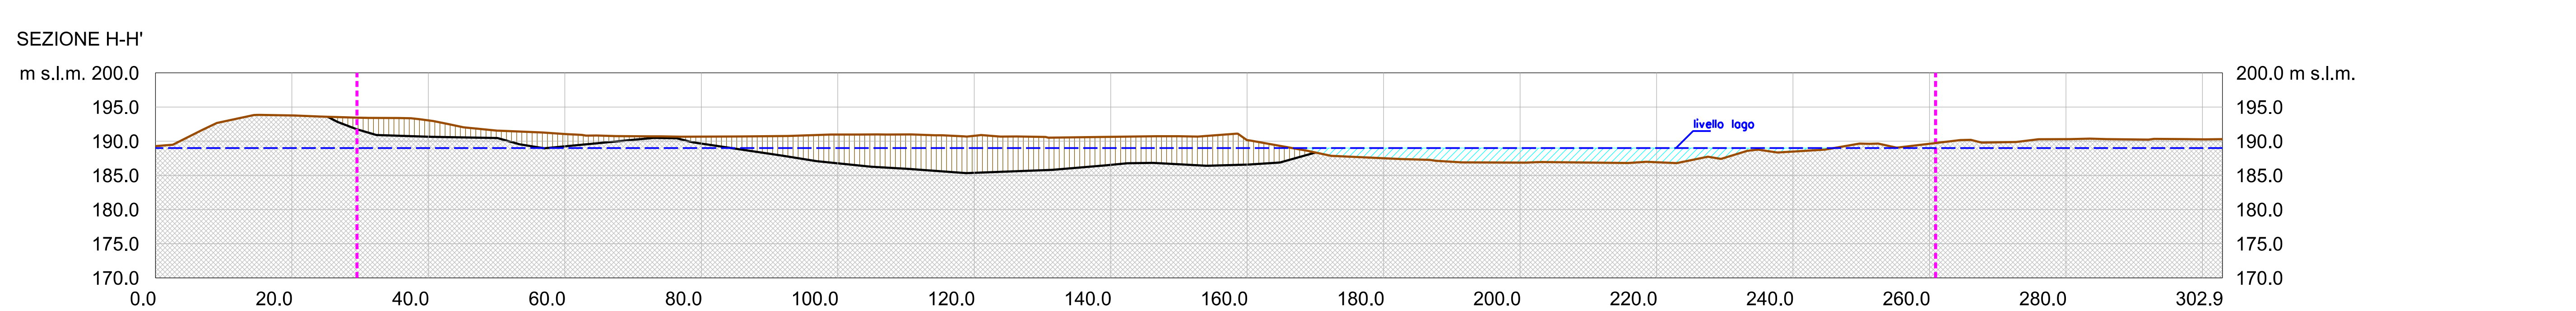
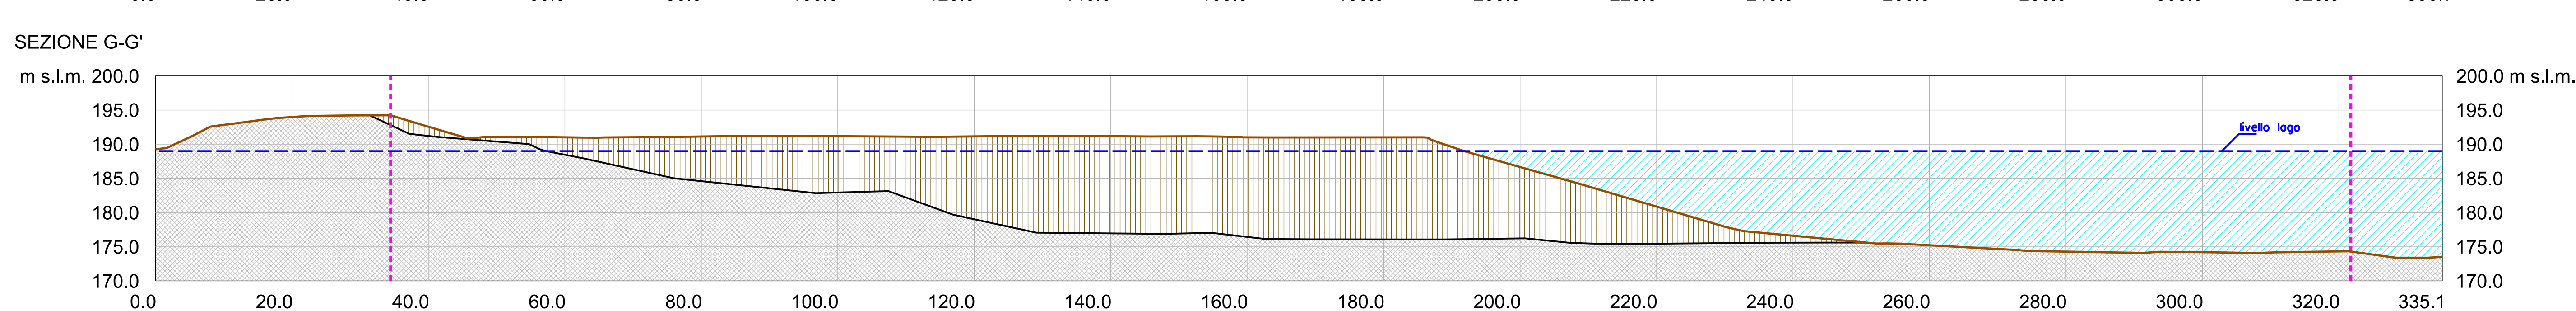


LEGENDA

- Area interessata dal progetto di recupero morfologico
- Limite piano cave ATEg25
- Traccia sezioni
- Posizione sondaggi geognostici
- Sondaggio n. 2
- Strada sterrata
- Viabilità di servizio

LEGENDA SEZIONI

- Profilo 2008
- Profilo 2018
- Livello della falda
- Limite riempimento
- Aree a lago
- Materiale riempimento
- Materiale naturale

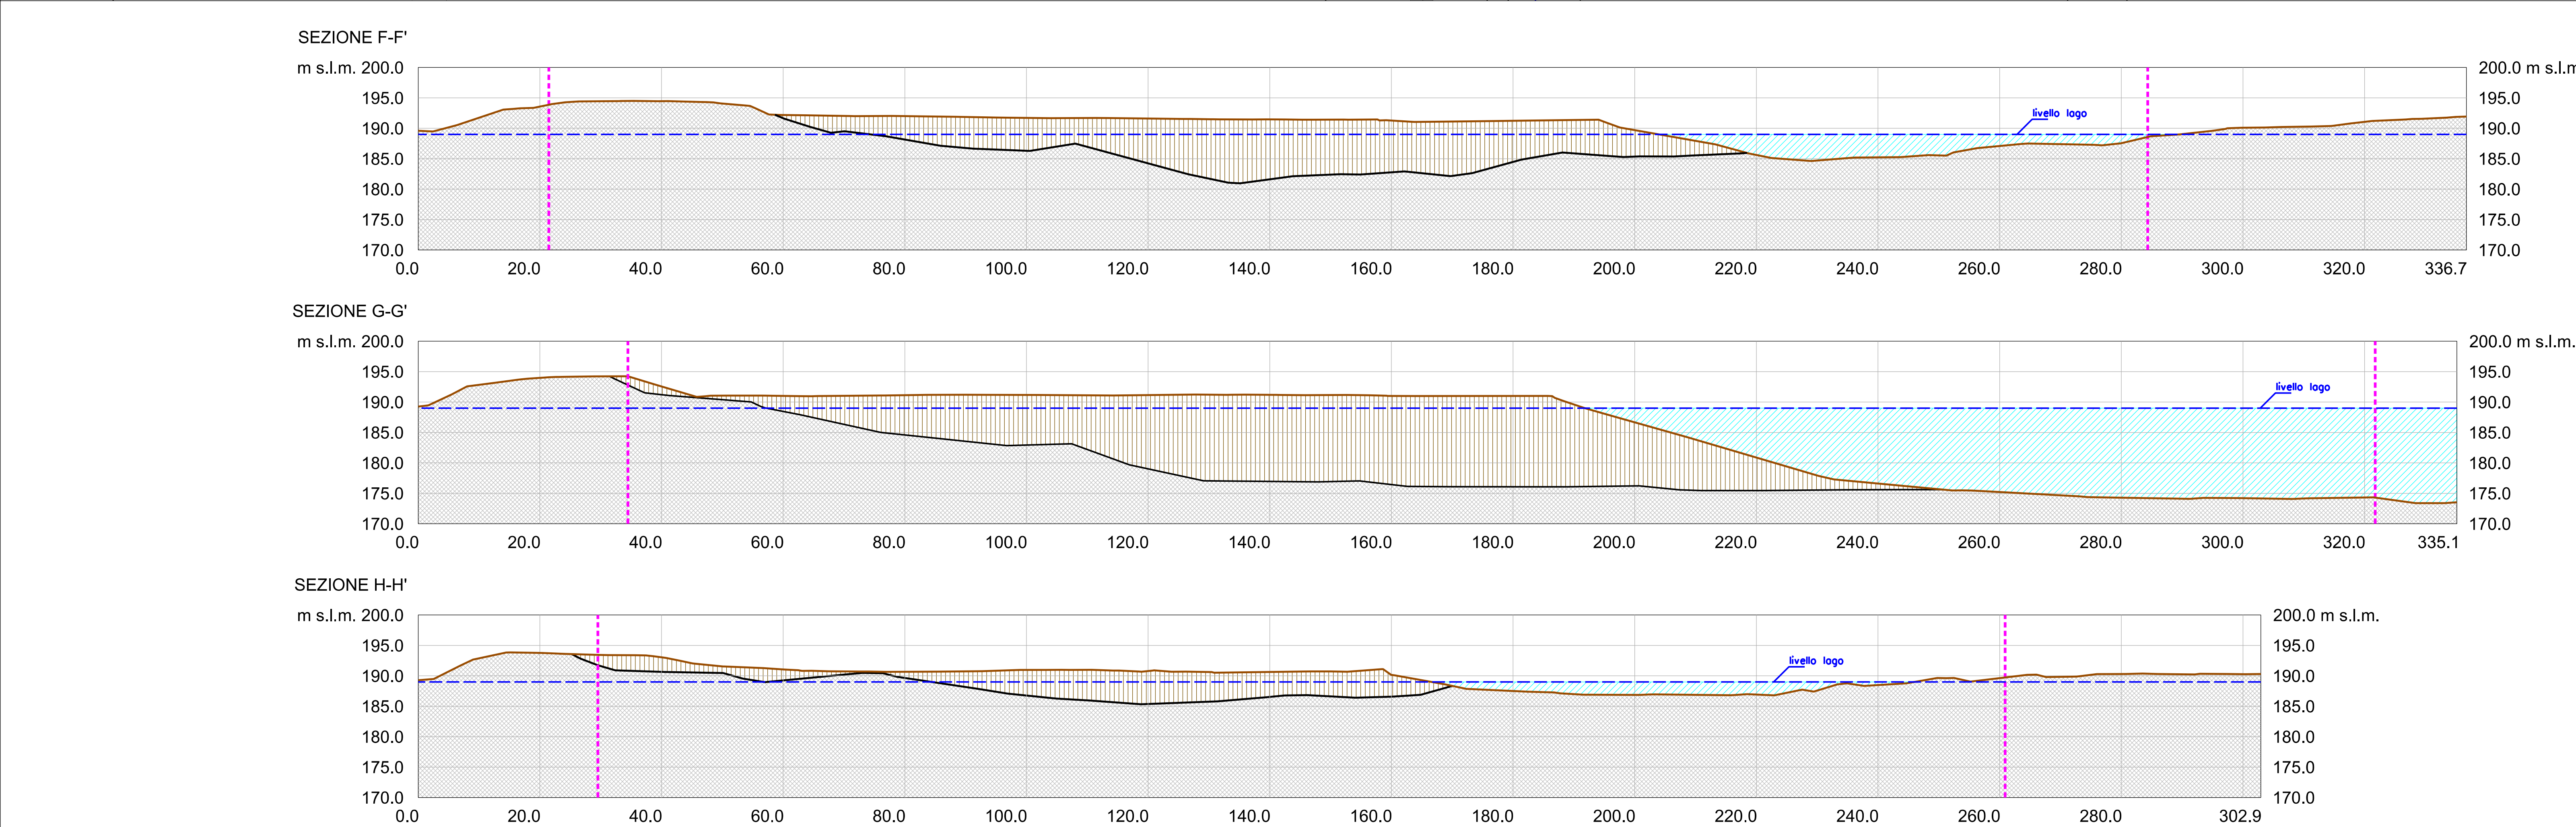

COMMITTENTE: GIUDICI S.p.A.

INCARICO: Piano attuativo convenzionato
Recupero ambientale dell'ex Cava in loc. Africa

UBICAZIONE: Comune di Costa Volpino
Loc. Africa

OGGETTO: STATO DI FATTO E SEZIONI
Rilievo aggiornato al 30 ottobre 2018

DATA: Giugno 2019 **SCALA:** 1:500 **ALLEGATO:** 3

COMMESSA: A CURA DI: Dott. Nicola Pigazzini
FILE: Allegato 3.dgn Dis. Tec. Michele Mazzoleni

IL RESPONSABILE TECNICO
Dot.

IL LEGALE RAPPRESENTANTE

ARETHUSA
GEOLOGIA AMBIENTE TERRITORIO E SICUREZZA
VIA TRENTO, 14 - 24039 CURNO (BG)
TEL. 035 43.76.882 FAX 035 43.76.666
E-MAIL: arethusa@arethusa-geo.it