
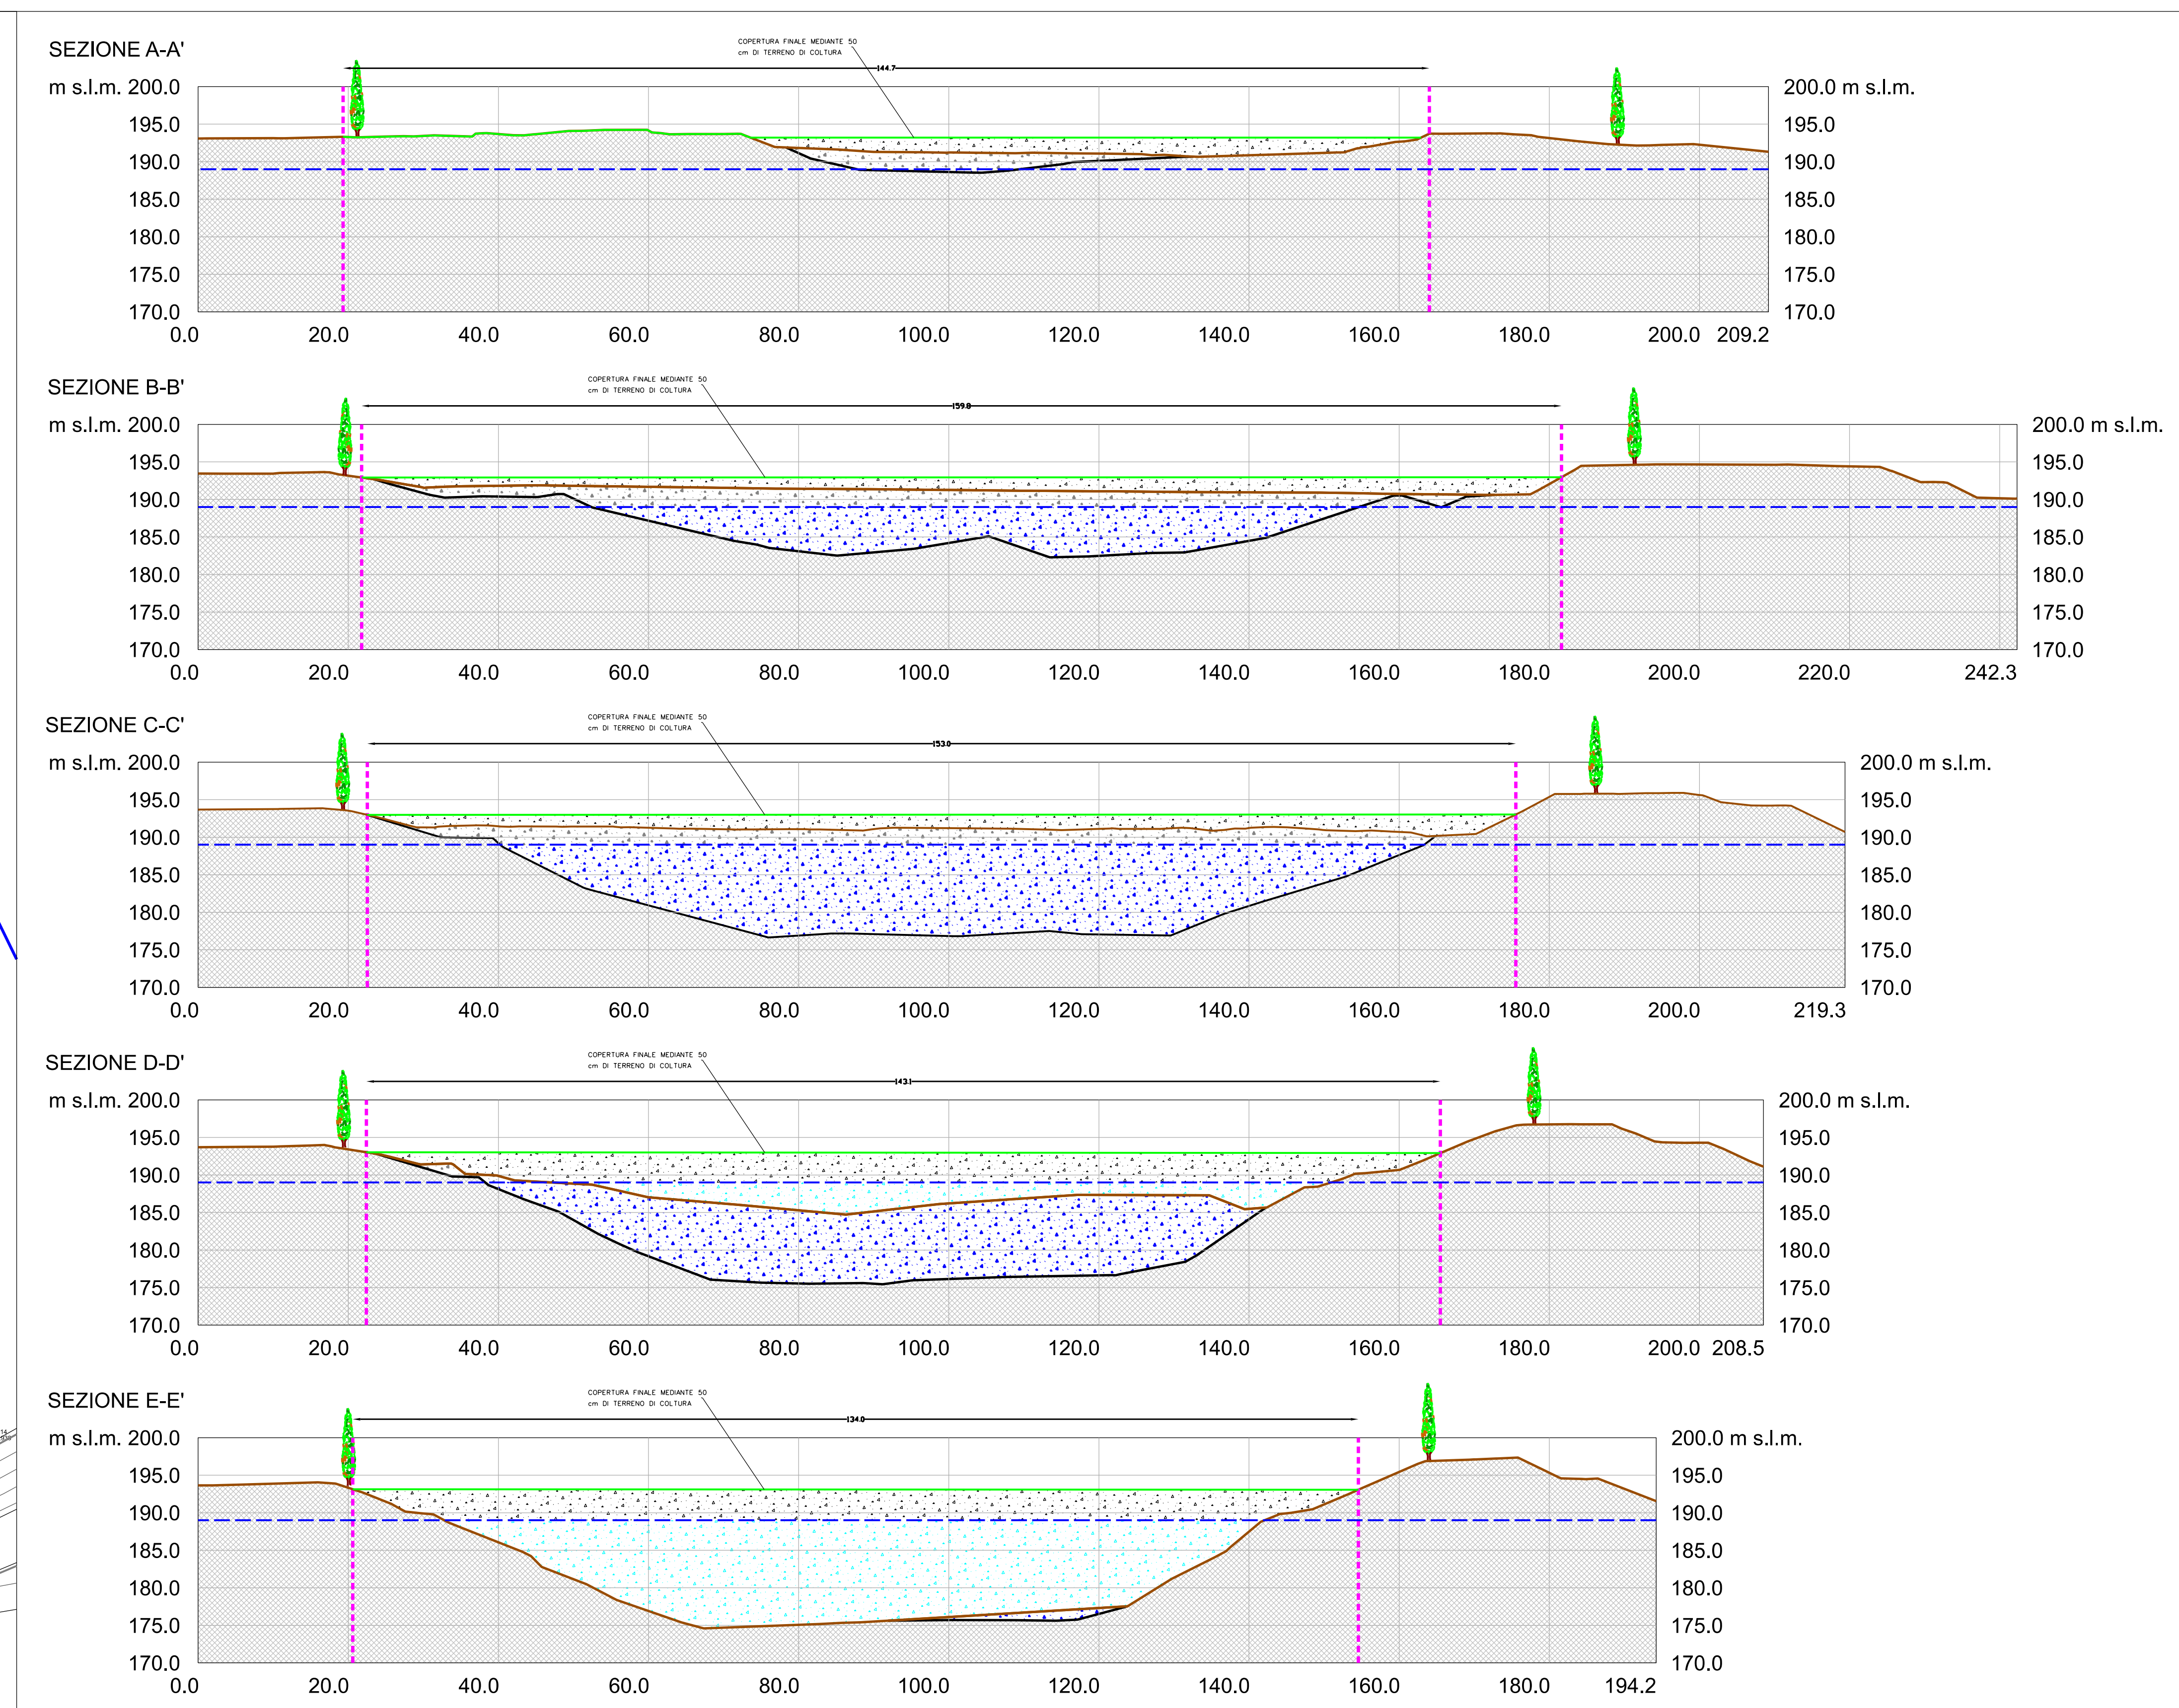


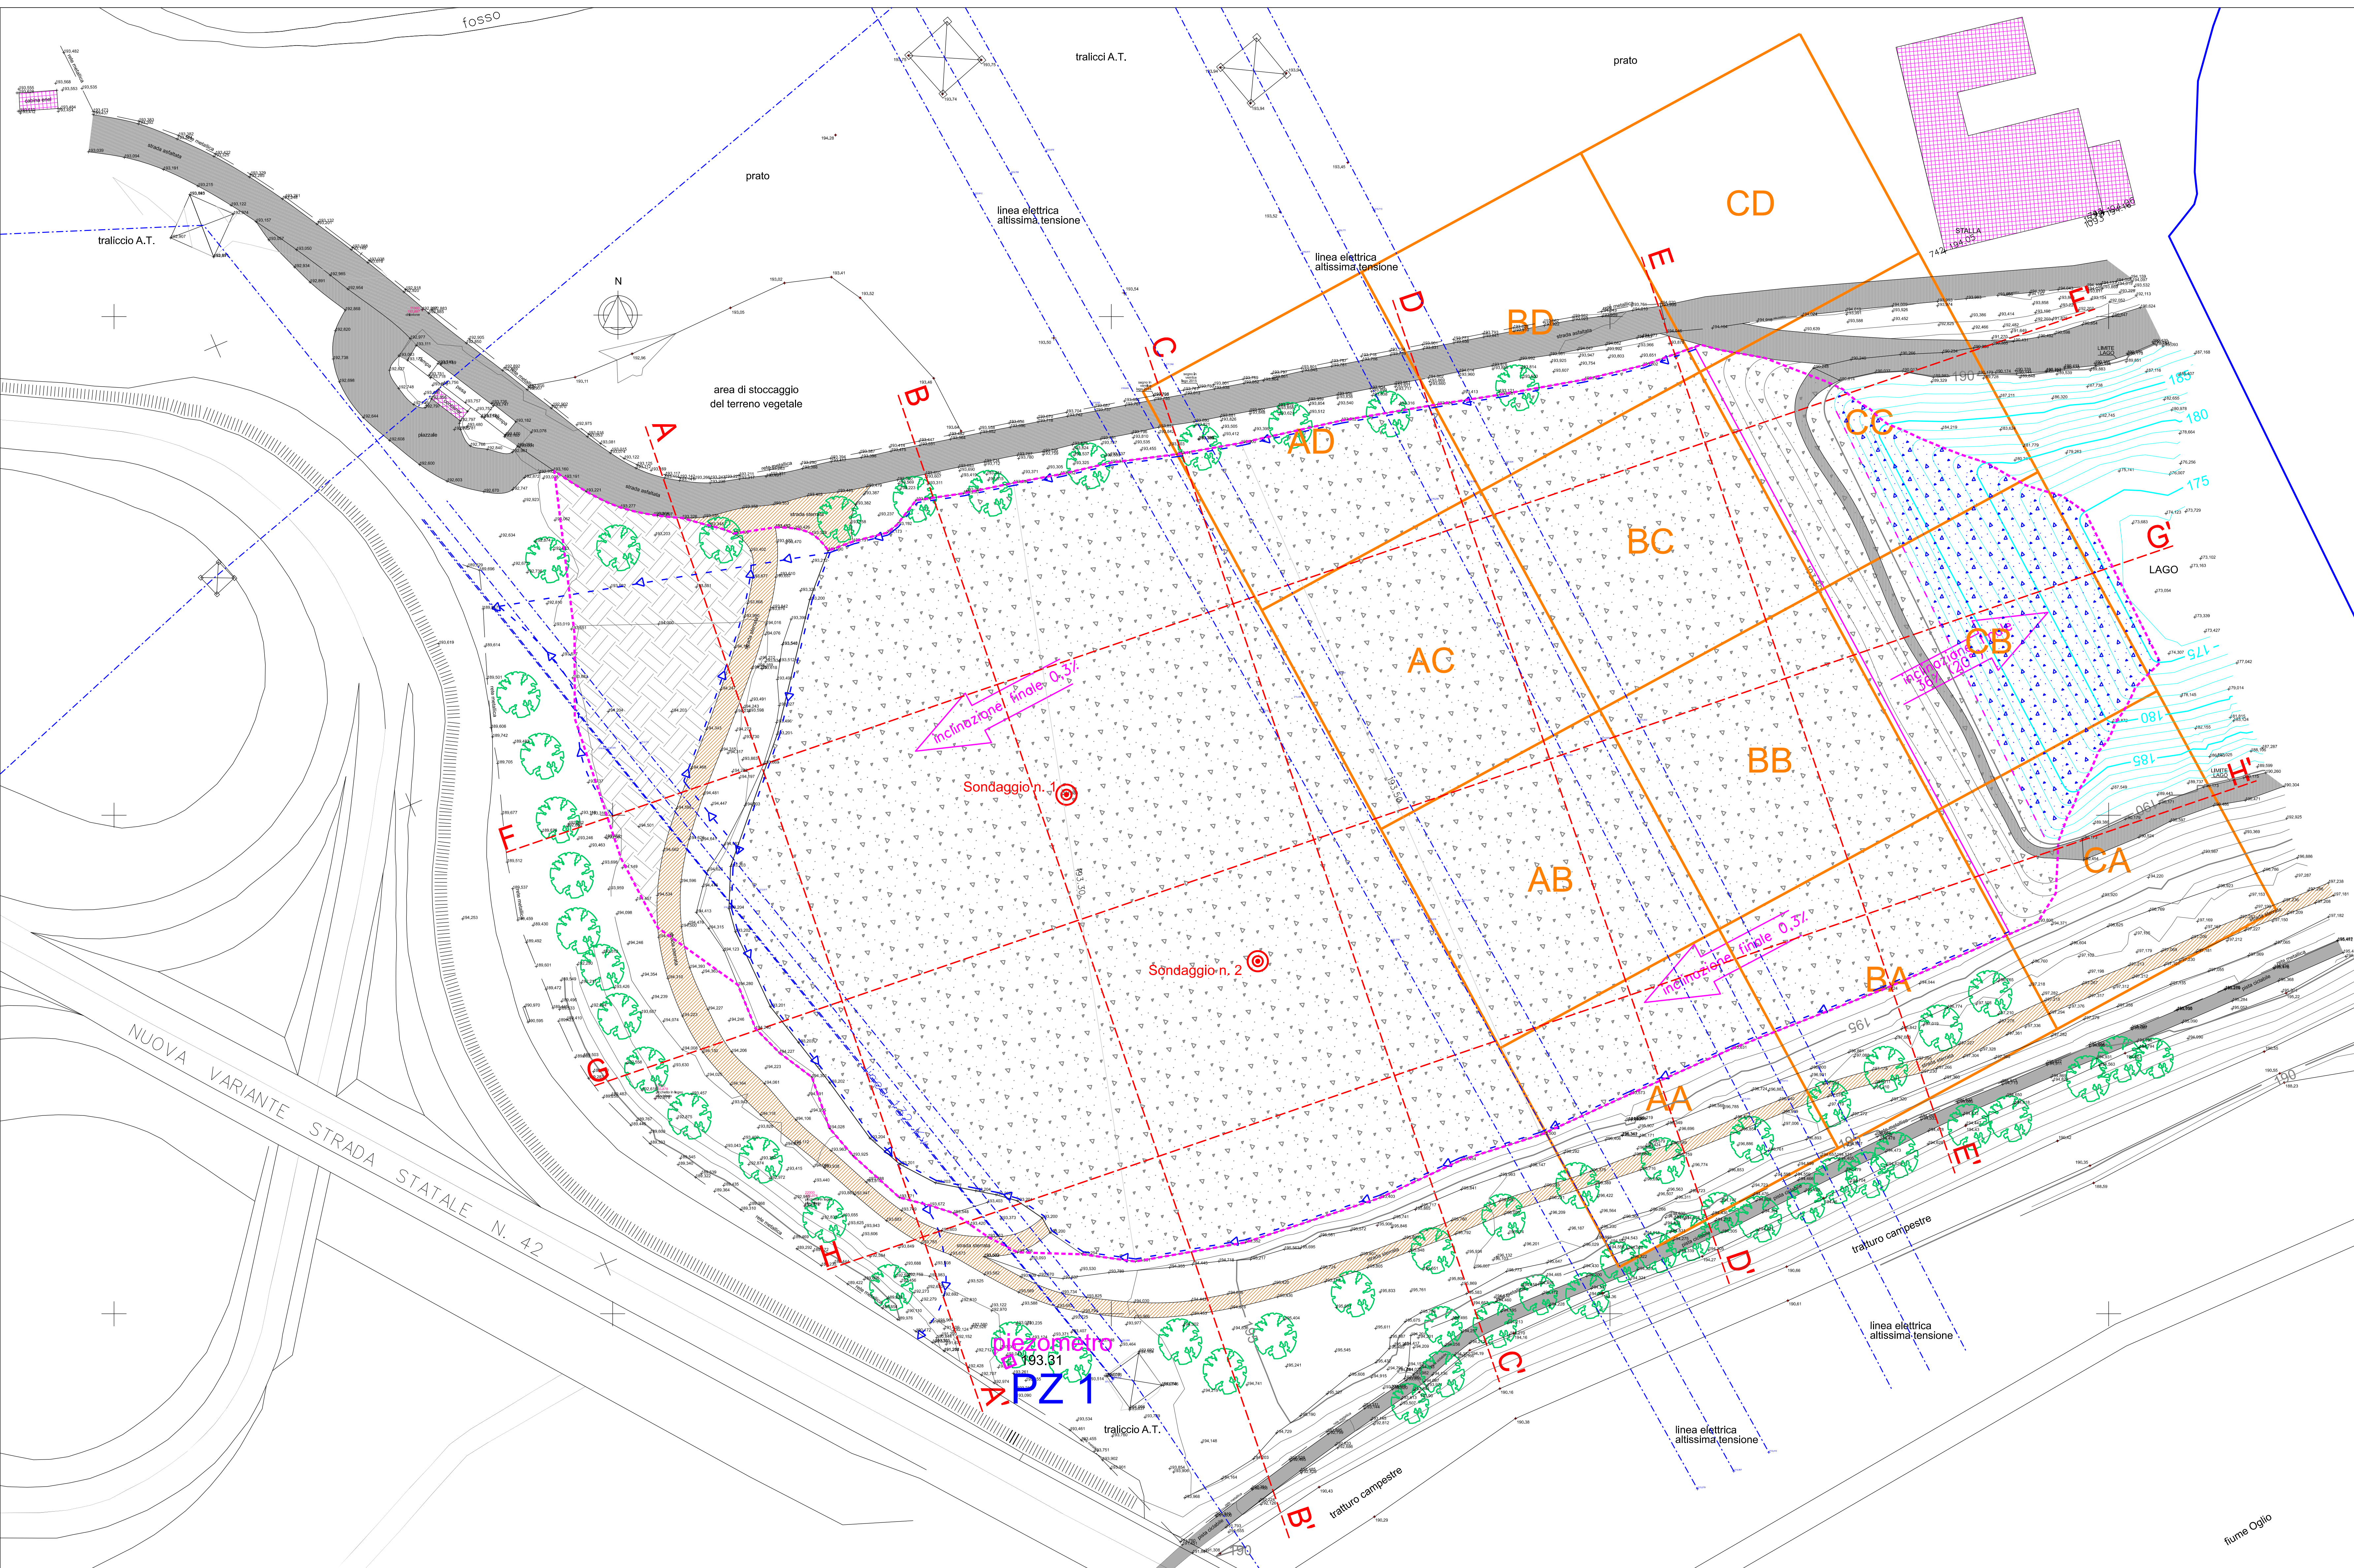

LEGENDA

- Area interessata dal progetto di recupero morfologico
- Limite piano cave ATEg25
- AA Settori conferimento
- Area oggetto di rimodellamento
- Area oggetto di riempimento
- Traccia sezioni
- Canaletta di raccolta delle acque
- Strada sterrata
- Viabilità di servizio

LEGENDA SEZIONI

- Profilo 2008
- Profilo 2018
- Profilo fine riempimento
- Livello della falda
- Limite riempimento
- Riempimento fuori falda già eseguito
- Riempimento fuori falda da completare
- Riempimento in falda già eseguito
- Riempimento in falda da completare
- Aree a lago
- Materiale naturale

COMMITTENTE:
GIUDICI S.p.A.

INCARICO:
Piano attuativo convenzionato
Recupero ambientale dell'ex Cava in loc. Africa

UBICAZIONE:
Comune di Costa Volpino
Loc. Africa

OGGETTO:
PLANIMETRIA DI PROGETTO
E SEZIONI

DATA: Giugno 2019	SCALA: 1:500	ALLEGATO: 4
COMMESSA: ALLEGATO 4.dgn	A CURA DI: Dott. Nicola Pizzazzini Dis. Tec. Michele Mazzoleni	

www.arethusa-geo.it

ARETHUSA
GEOLOGIA AMBIENTE TERRITORIO E SICUREZZA
VIA TRENTO, 14 - 24035 CURNO' (BG)
TEL. 035 43.76.882 FAX 035 43.76.666
E-MAIL: arethusa@arethusa-geo.it

IL RESPONSABILE TECNICO
Dot.

IL LEGALE RAPPRESENTANTE