







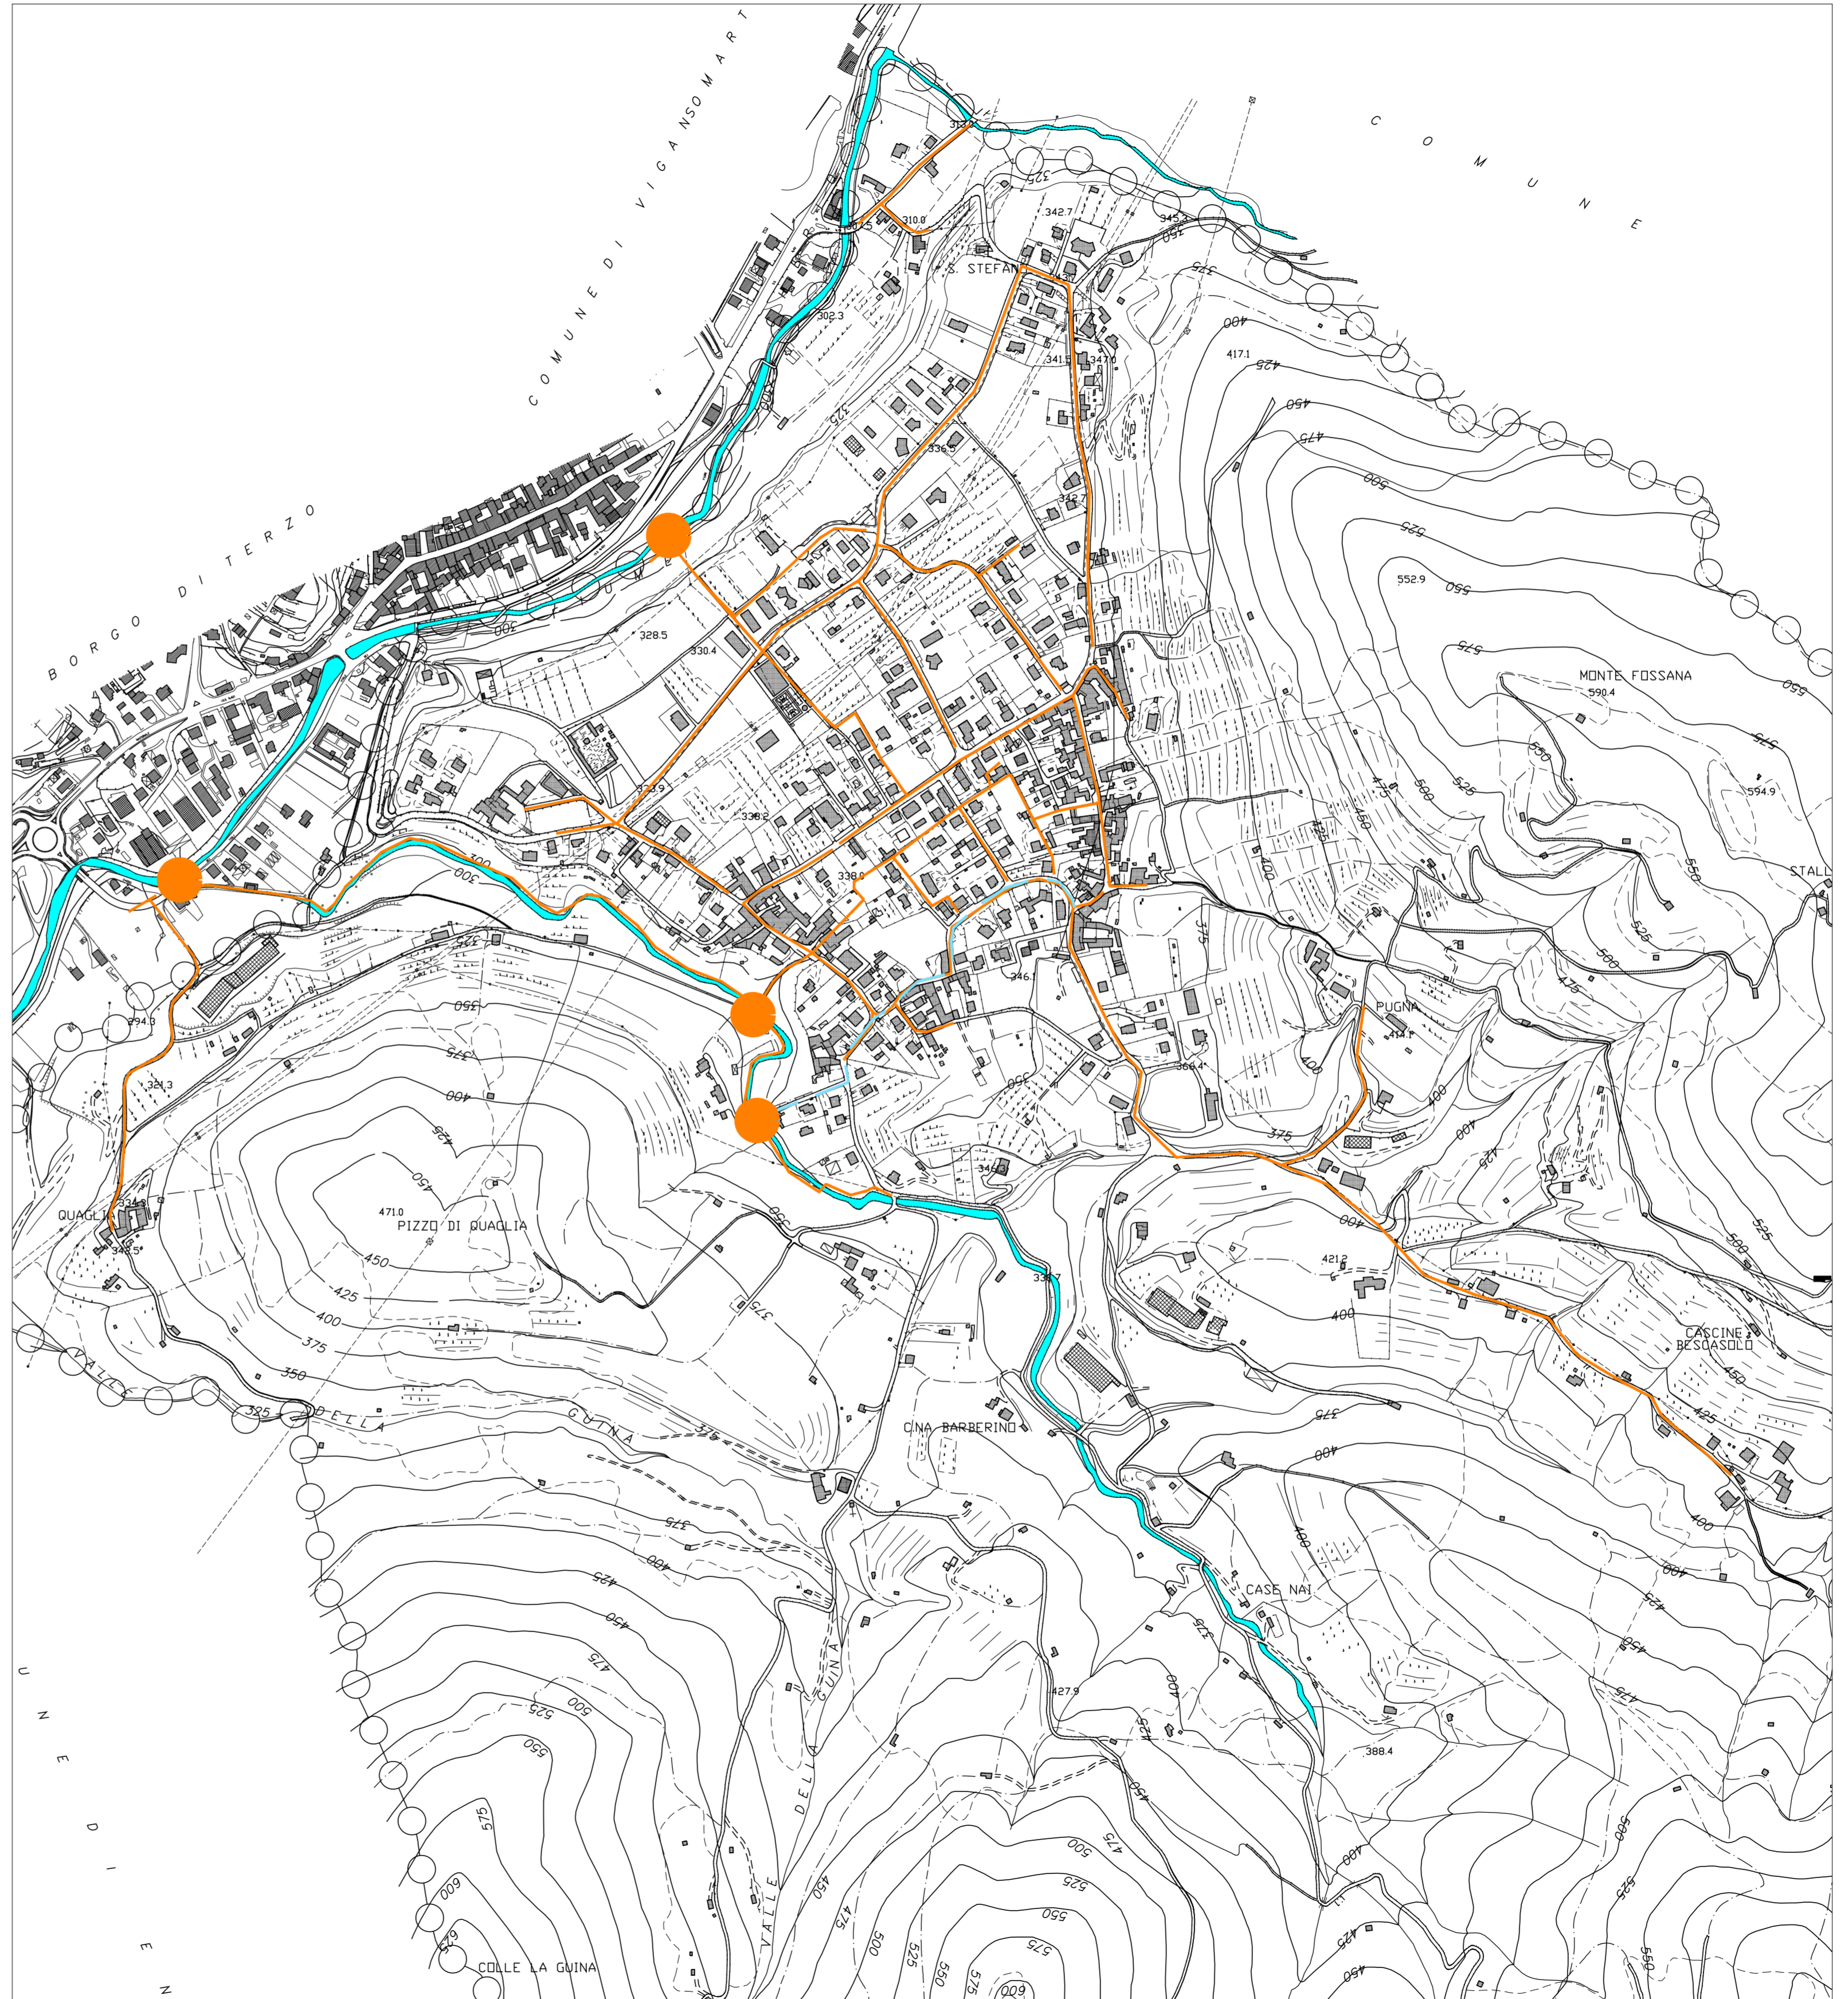
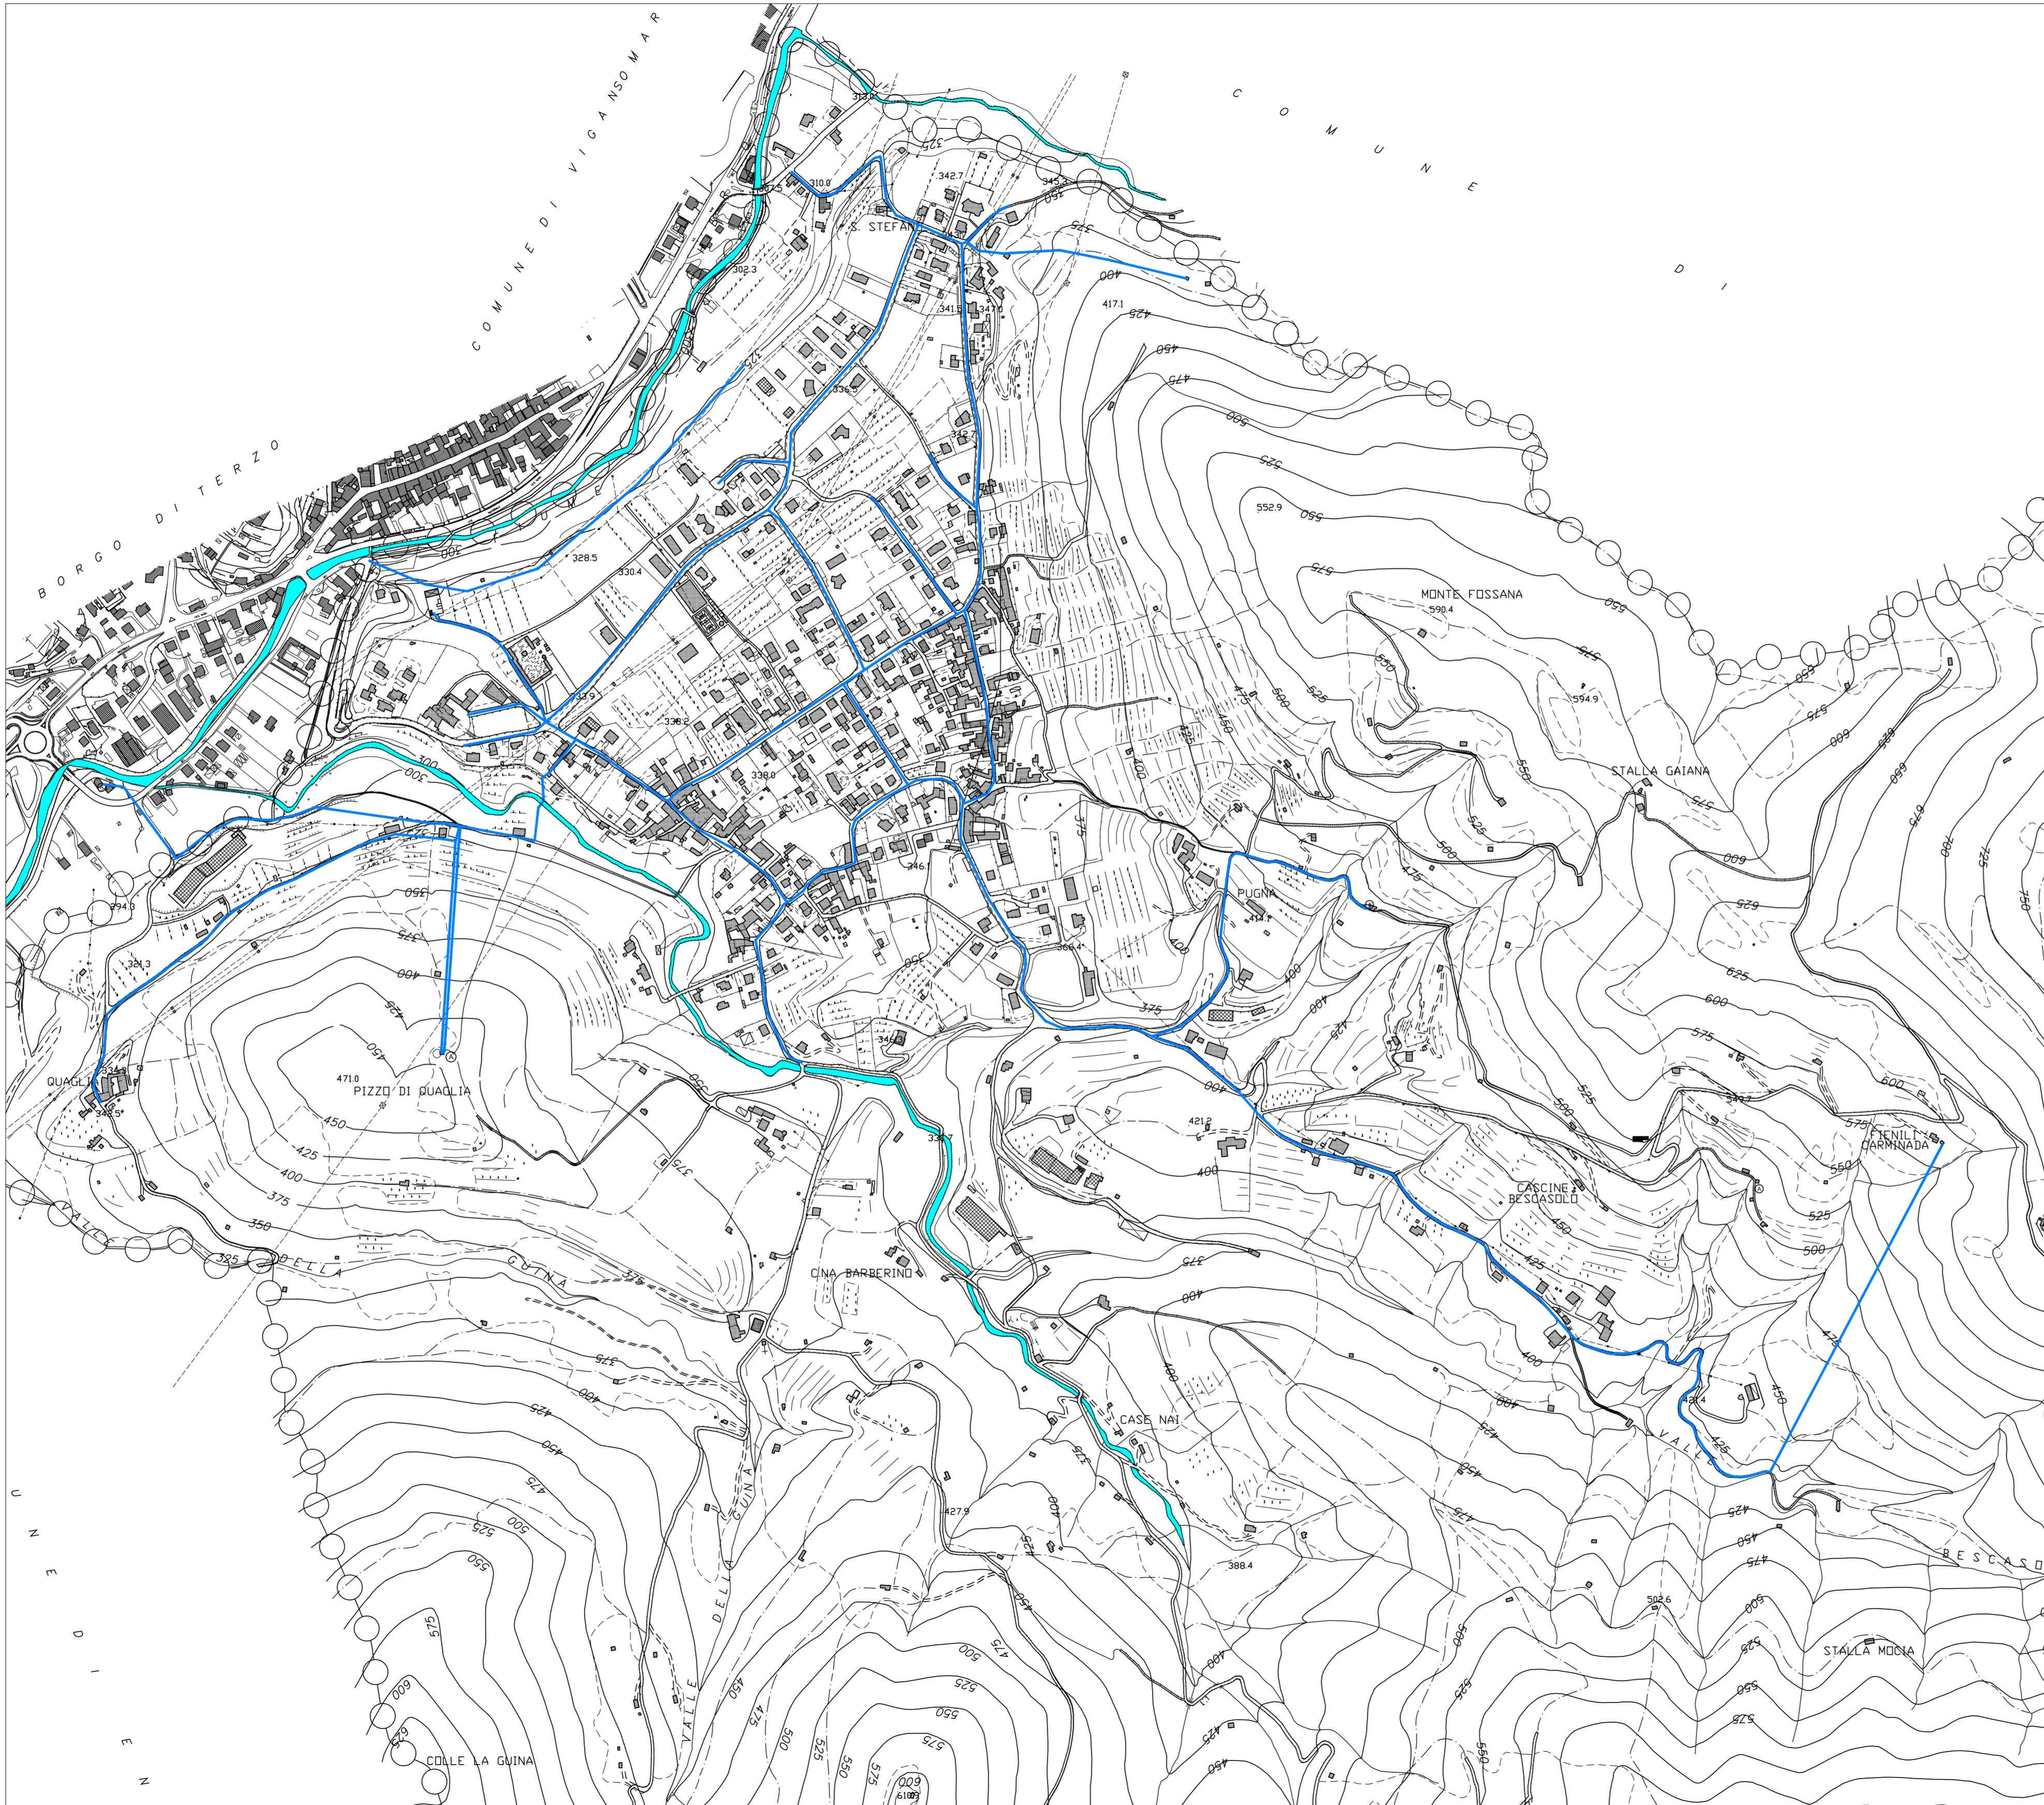
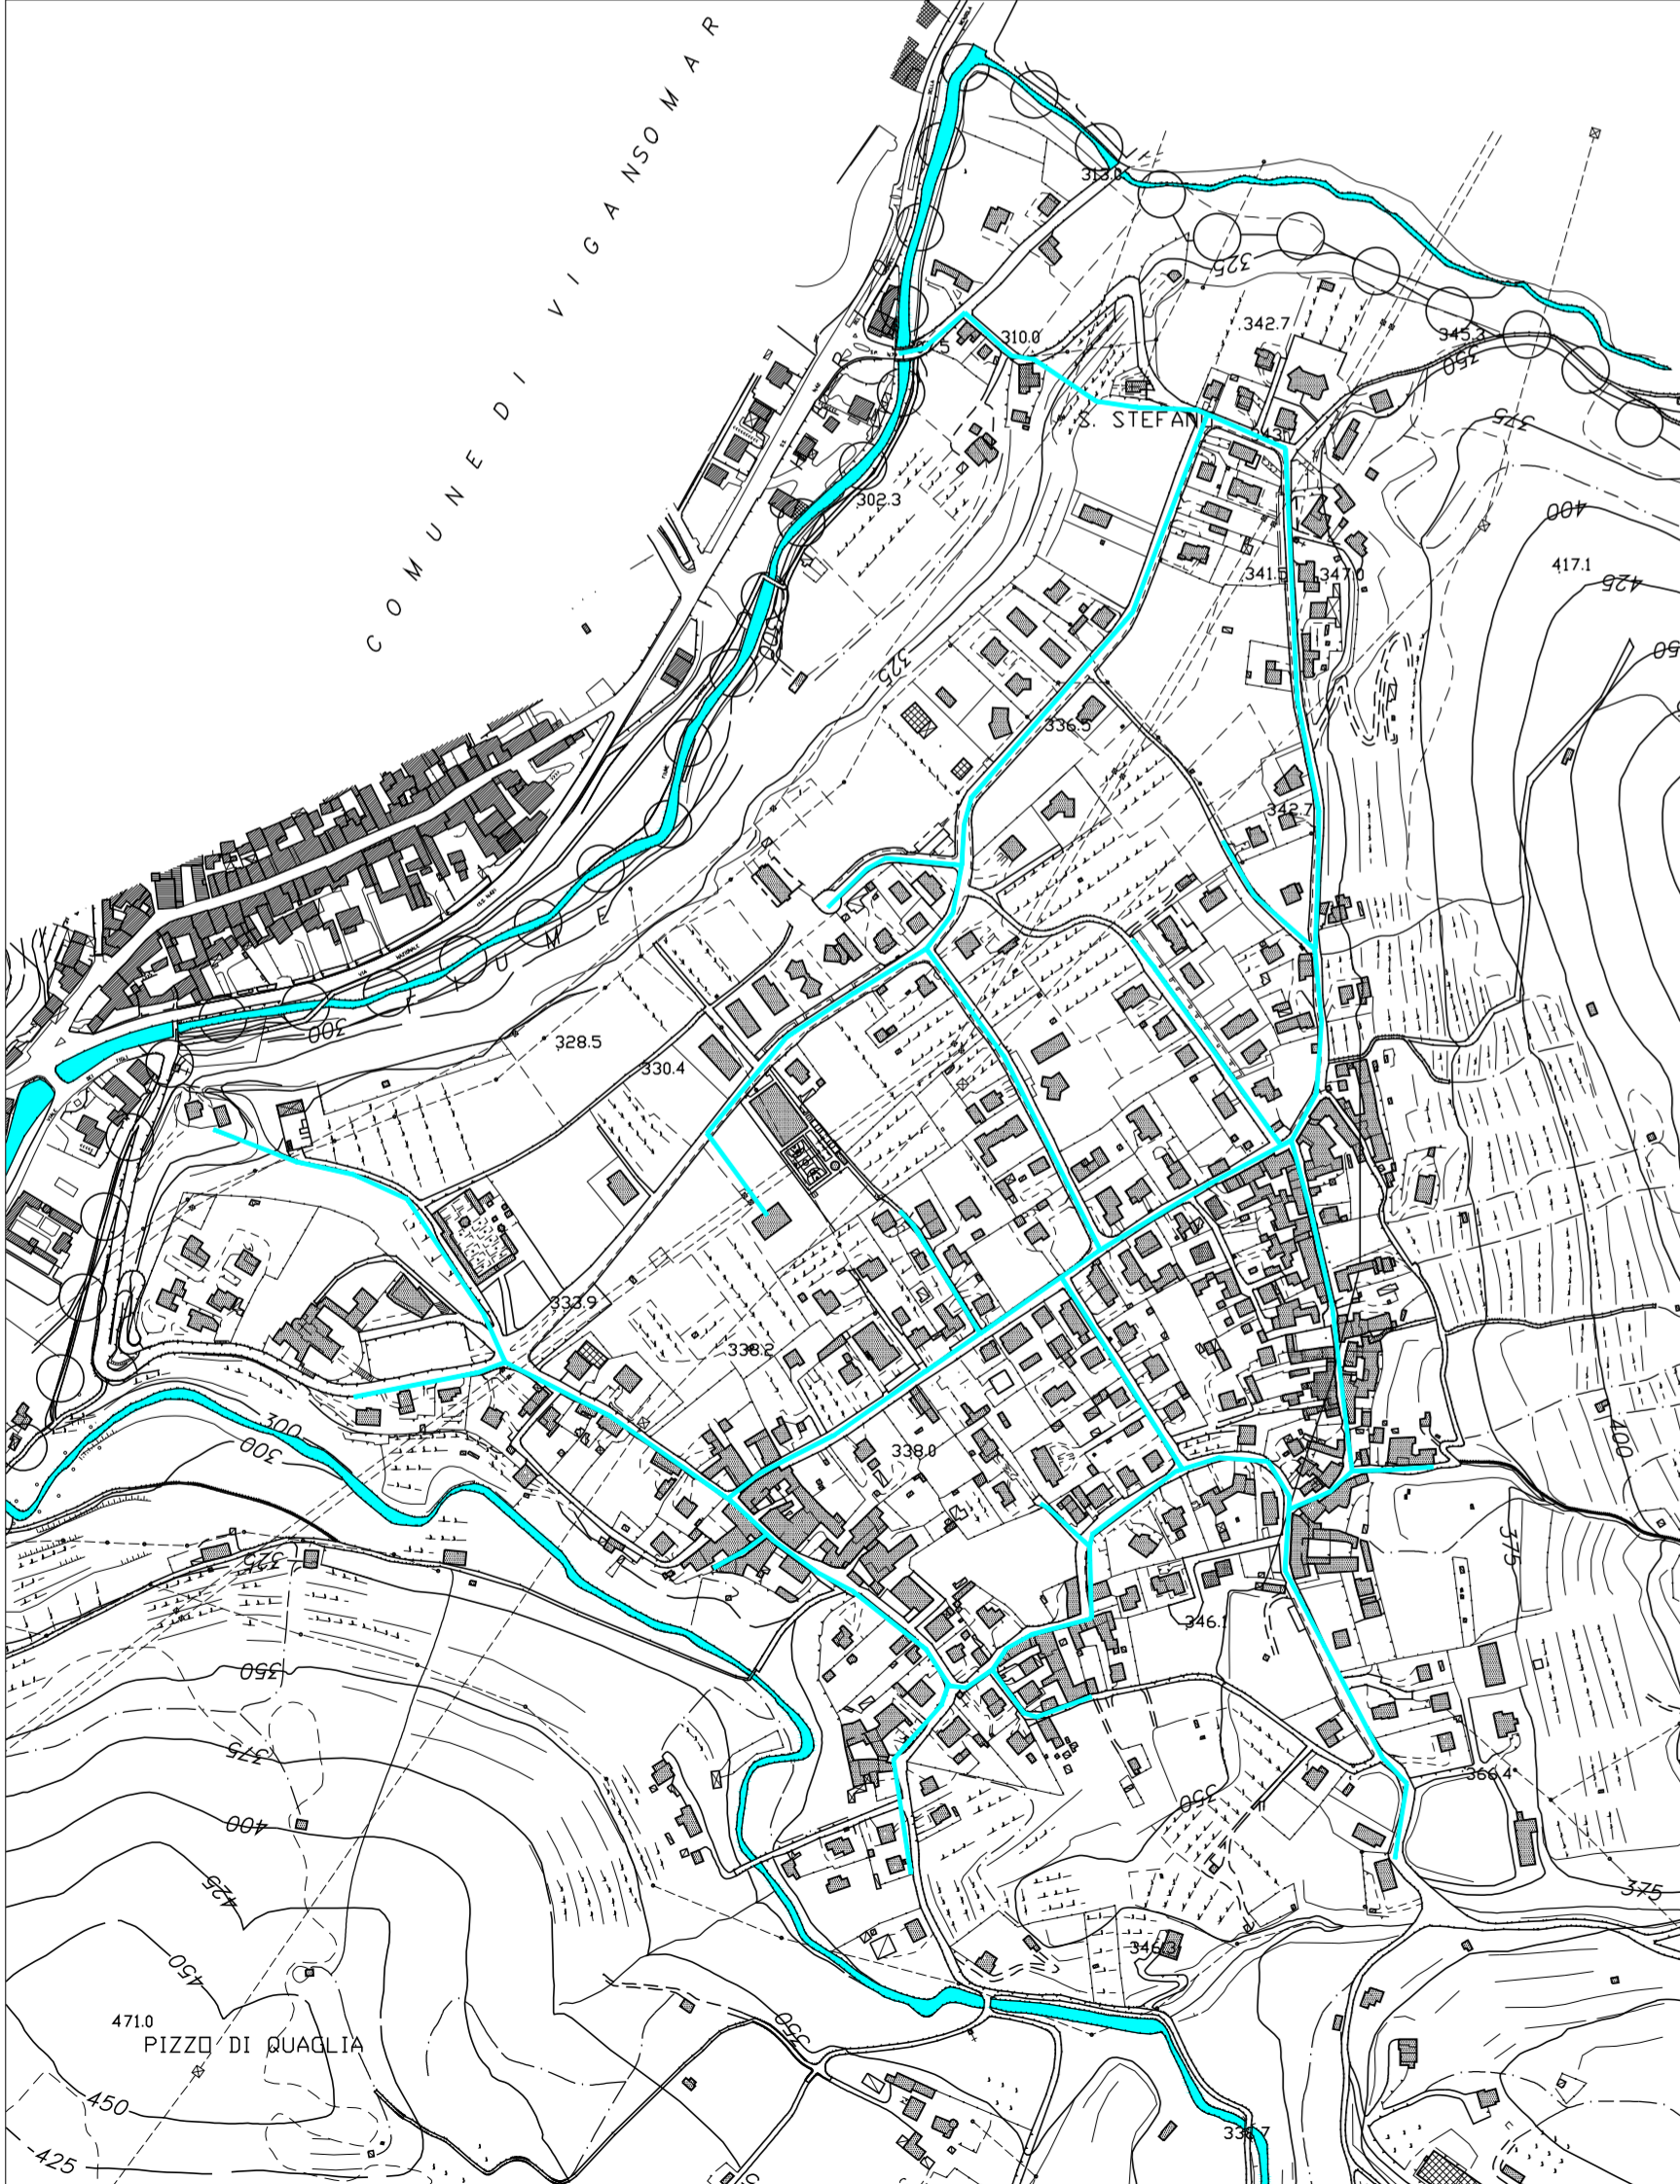


# LEGENDA

-  STRADE ESISTENTI
-  CORSI D'ACQUA
-  ACQUEDOTTO
-  METANODOTTO
-  FOGNATURA
-  SCARICATORE ACQUE METEORICHE
-  COLLETTORE CONSORTILE
-  SCARICATORE DI PIENA

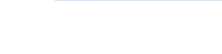

COMUNE DI BERZO SAN FERMO  
PROVINCIA DI BERGAMO

## PIANO DI GOVERNO DEL TERRITORIO VARIANTE GENERALE

PIANO DEI SERVIZI

RETI DEI SERVIZI IN SOTTOSUOLO  
(Conforme alla delibera di approvazione definitiva)

lav. **PS 2**

dottor  
franco salvetti  
ingegnere

SalvettiIngegneria  
via Innocenzo XI, 8 - Bergamo  
tel. 035.40.32.47 - fax 035.40.32.57  
e-mail: studio@salvetti-ingegneria.it

data	ottobre 2023	scala	1/2000
oggi			
		rif.	